

MOSTRUÁRIO




ESCORREGADOR DE MADEIRA DE LEI



BALANÇO DE MADEIRA DE LEI




GANGORRA DE MADEIRA DE LEI TRIPLA

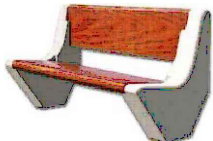

BANCO DE MADEIRA E CONCRETO



MESA DE JOGOS

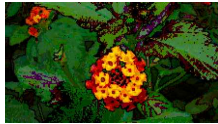

MUDAS LANTANA CAMARA




PLEOMERES



ASPARGO RABO DE GATO

LEGENDA


- 80 - MUDAS LANTANA CAMARA
- 06 - PLEOMERES (h:1,00m)
- 40 - ASPARGO RABO DE GATO
- 02 - ARVORE SALGUEIRO-CHORÃO (EXISTENTE)
- 02 - PALMEIRA IMPERIAL (EXISTENTE)
- 02 - LIXEIRA
- 03 - BANCOS EM MADEIRA E CONCRETO
- 25,84m² - PISO EM GRANITO LEVGADO 50x50cm
- 38,58m² - PISO EM GRAMA SINTÉTICA GRAMA 100% SINTÉTICA EM POLIETILENO H: 3cm, DECITEX EM ROLO NA COR VERDE, INCLUSIVE GRANULADOS DE BORRACHINHAS
- 27,66m² - GRAMA ESMERALDA EM TAPETE

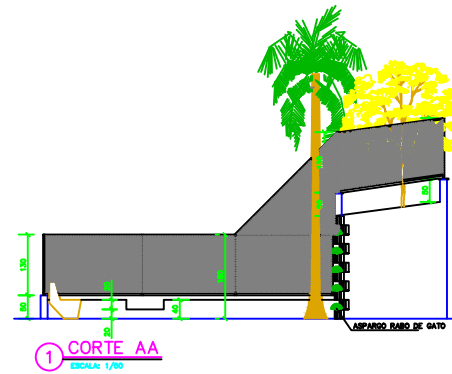

1 CORTE AA
ESCALA: 1/50



Nota:
Grama 100% sintética em POLIETILENO H: 3cm, decitex em rolo na cor verde, inclusive granulados de borrachinhas e mola de aço separadamente para montagem de sapêças, fornecimento à instalação, etc. responsabilidade com área adequada e transporte da material até o local das serviços, FORNECIMENTO e COLOCAÇÃO

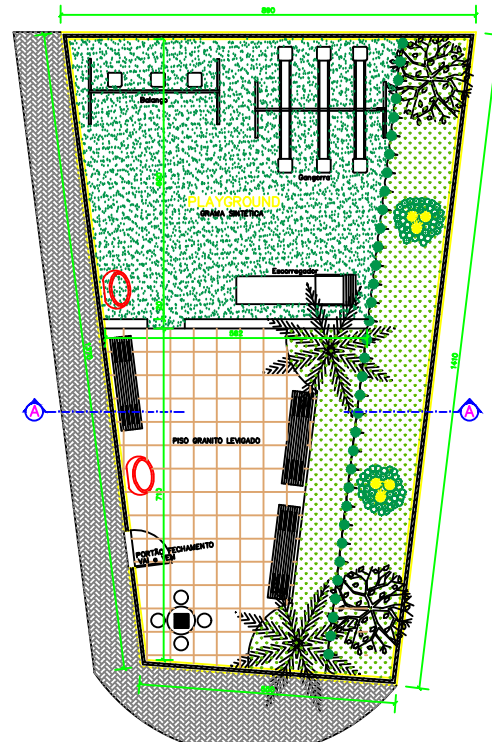

1 PLANTA BAIXA
Al: 98,22m²
ESCALA: 1/50

PMPK - PREFEITURA MUNICIPAL DE PRESIDENTE KENNEDY - ES	
SECRETARIA MUNICIPAL DE OBRAS	
PROJETO ARQUITETÔNICO PARA REFORMA DA PRAÇA 7 DE SETEMBRO	
LOCAL: RUA SETE DE SETEMBRO COM A ATILA VIVACOGA CENTRO - PRESIDENTE KENNEDY - ES	ÁREA DO PROJETO
CONTEÚDO: PLANTA BAIXA CORTE AA LEGENDA E MOSTRUÁRIO	PROJETO: _____ SECRETÁRIO DE OBRAS: _____ TÍTULO: _____
DATA: _____	RESPONSÁVEL TÉCNICO: _____
1/1	_____