

PLANTA BAIXA / LAYOUT
ESCALA 1/50




PROJETO: CASA MODULADA EM BLOCOS DE CONCRETO


AUTOR:

PROPRIETÁRIO:

DESENHO		DENOMINAÇÃO			
APROVAÇÃO		PLANTA BAIXA LAYOUT			
DESENHO		ESCALA	FORMATO	NUMERO DA PRANCHA	REV
ÁREA CONSTRUÍDA	36,84 m ²	1/50	A4	02/19	

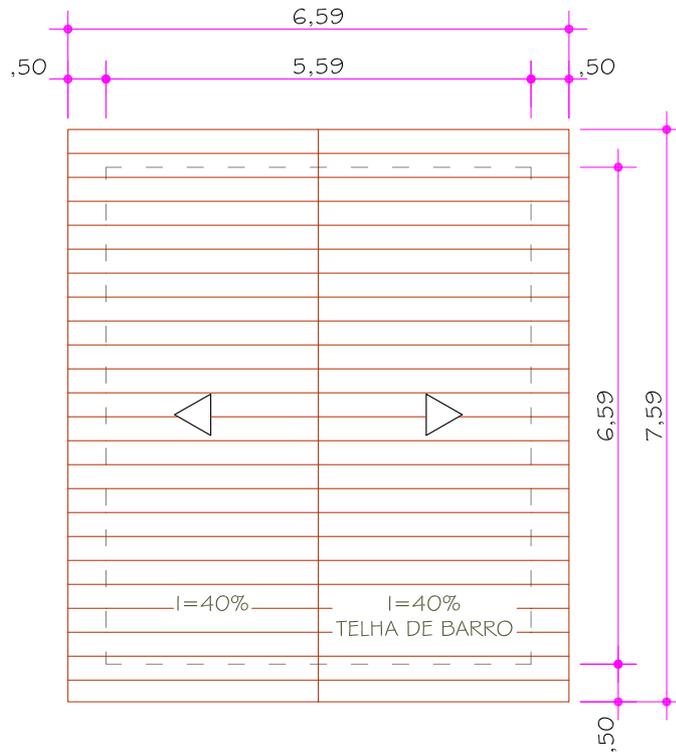

PLANTA DE COBERTURA
ESCALA 1/100

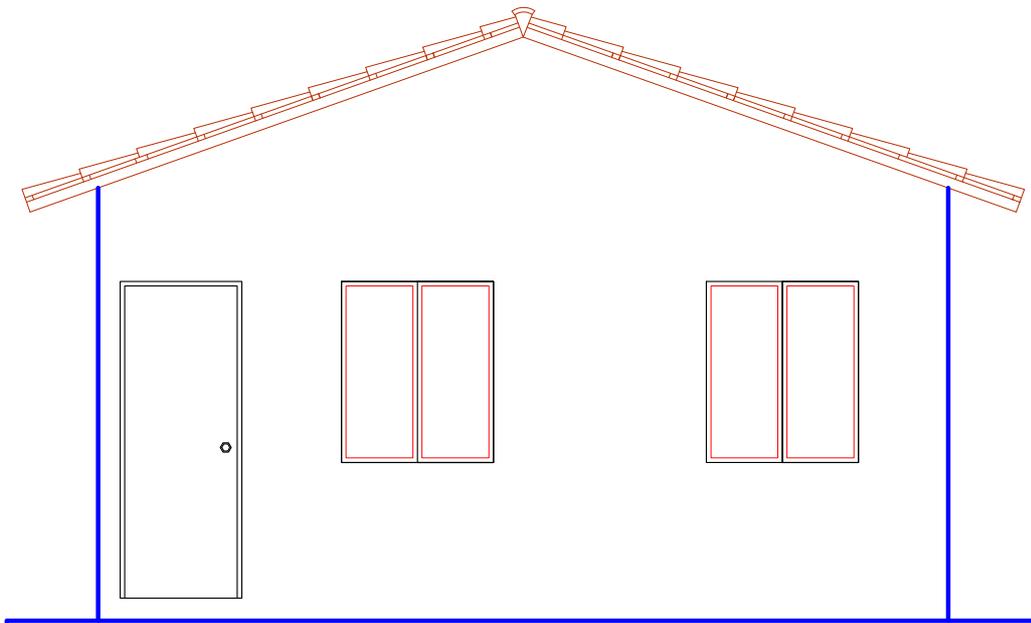

FACHADA
ESCALA 1/50


CAIXA
GIDUR/VT

PROJETO: CASA MODULADA EM BLOCOS DE CONCRETO


AUTOR:

PROPRIETÁRIO:

DESENHO		DENOMINAÇÃO			
APROVAÇÃO		PLANTA DE COBERTURA E FACHADA			
DESENHO		ESCALA	FORMATO	NUMERO DA PRANCHA	REV
ÁREA CONSTRUIDA	36,84 m ²	INDICADA	A4	03/19	

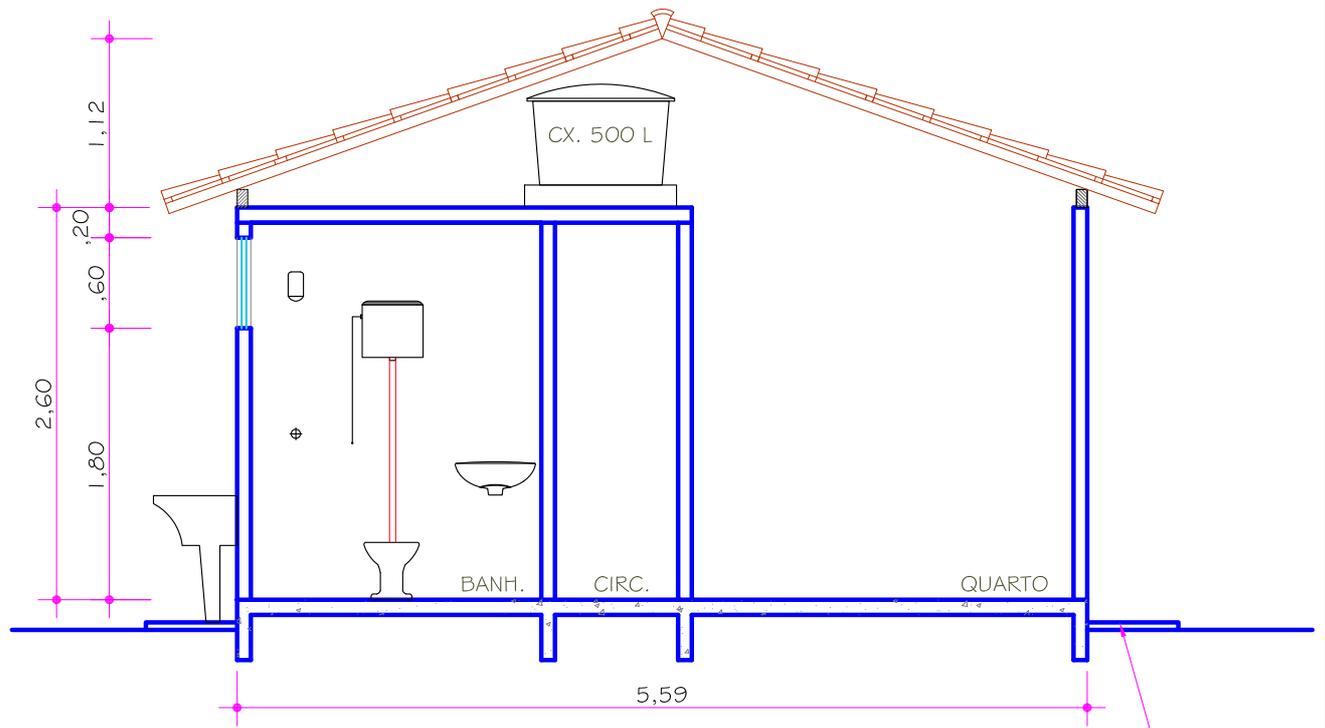

CORTE AA
ESCALA 1/50

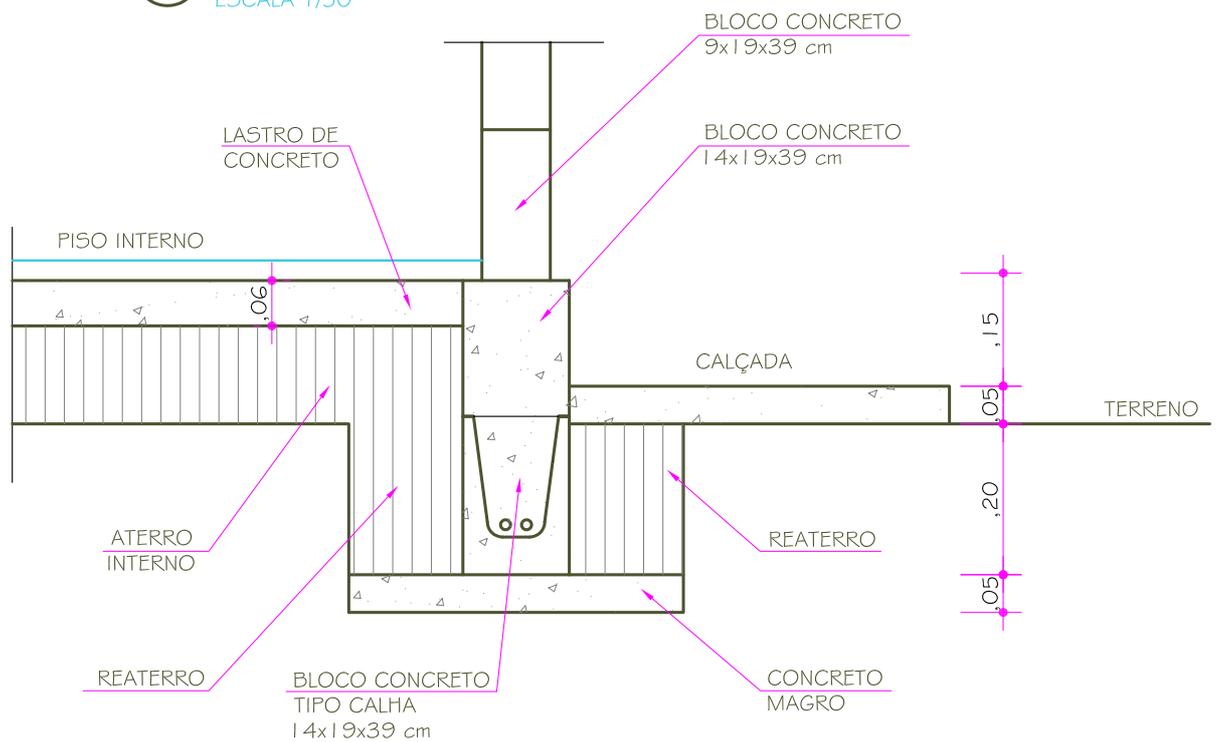

DETALHE 01
ESCALA 1/10


CAIXA
GIDUR/VT

PROJETO: CASA MODULADA EM BLOCOS DE CONCRETO

AUTOR:


PROPRIETÁRIO:

DESENHO		DENOMINAÇÃO			
APROVAÇÃO		CORTE AA E DETALHE 01			
DESENHO		ESCALA	FORMATO	NUMERO DA PRANCHA	REV
ÁREA CONSTRUIDA	36,84 m ²	INDICADA	A4	04/19	

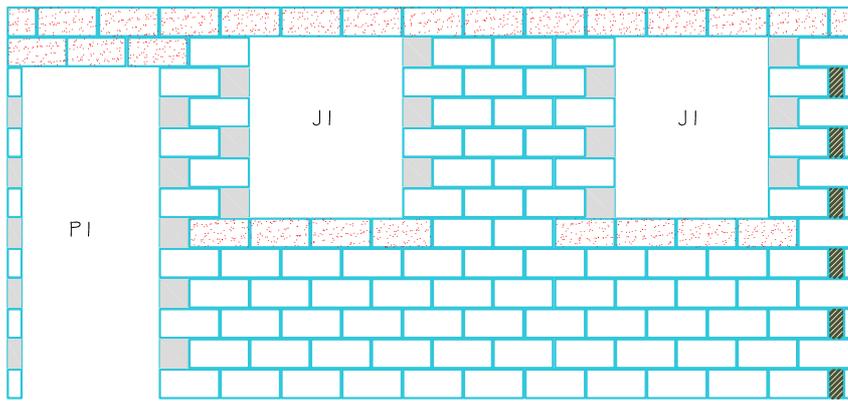


LEGENDA	
	1/2 BLOCO
	BISCOITO DE 9 cm
	BLOCO CANALETA ARMADO
	BLOCO 9 x 19 x 39 cm

VISTA FRONTAL
ESCALA 1/50

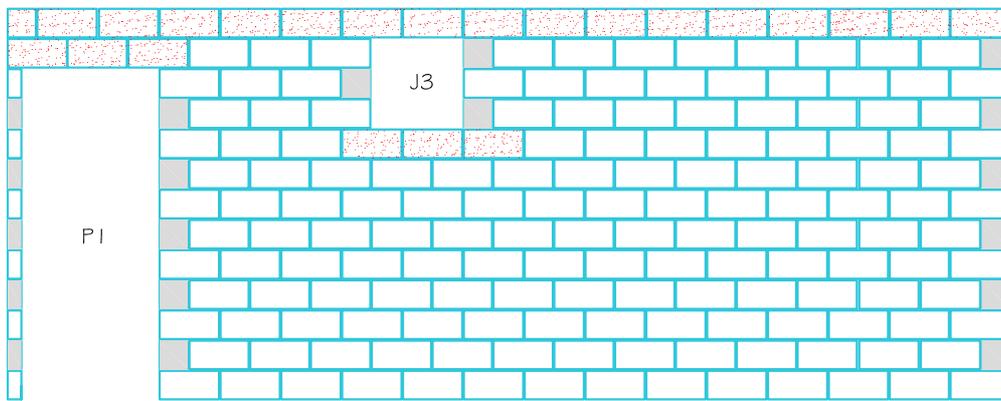

VISTA LATERAL DIREITA
ESCALA 1/50

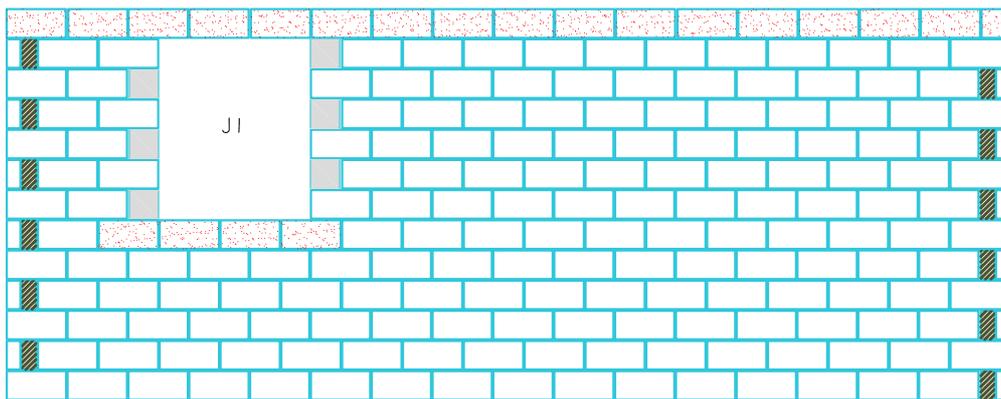

VISTA LATERAL DIREITA
ESCALA 1/50



PROJETO: CASA MODULADA EM BLOCOS DE CONCRETO

AUTOR:

PROPRIETÁRIO:

DESENHO		DENOMINAÇÃO			
APROVAÇÃO		PROPOSTA MODULAÇÃO - VISTAS			
DESENHO		ESCALA	FORMATO	NUMERO DA PRANCHA	REV
ÁREA CONSTRUÍDA	36,84 m ²	1/50	A4	07/19	