



**PREFEITURA MUNICIPAL DE PRESIDENTE KENNEDY**  
**Estado do Espírito Santo**  
**Secretaria Municipal de Obras, Serviços Públicos e Habitação**

---

## **DESAPROPRIAÇÃO**

A PMPK identificou que dependendo do local a ser definido para a execução das Estações Elevatórias de Esgoto Bruto (EEEBs), da Estação de Tratamento de Esgoto (ETE) e dos dispositivos de drenagem urbana, haverá a necessidade de intervenção e desapropriação de imóveis na região das obras.

Porém, por se tratar de uma contratação integrada, as desapropriações só serão efetivadas após a aprovação dos projetos básicos e executivos, que irão determinar com precisão a necessidade ou não das referidas desapropriações.

Se vier a ser identificada tal necessidade, **o apoio técnico para efetivação da desapropriação será de responsabilidade da Contratada**, que deverá realizar e fornecer todos os laudos e levantamentos cadastrais de campo necessários à execução das desapropriações indicadas no projeto, cabendo à Administração a negociação e pagamento dos valores, além do Decreto de Utilidade Pública.

Por “Apoio Técnico” entende-se: projeto de obra; elaboração de levantamentos topográficos e apresentação das coordenadas geométricas para elaboração do Decreto de Utilidade Pública; e confecção do Cadastro Físico (“Planta de Situação”) individual do imóvel a ser desapropriado.


---

**Ruy Cândido Athaide**

Engenheiro Civil

CREA: ES-6134/D

SIMBOLOGIA:

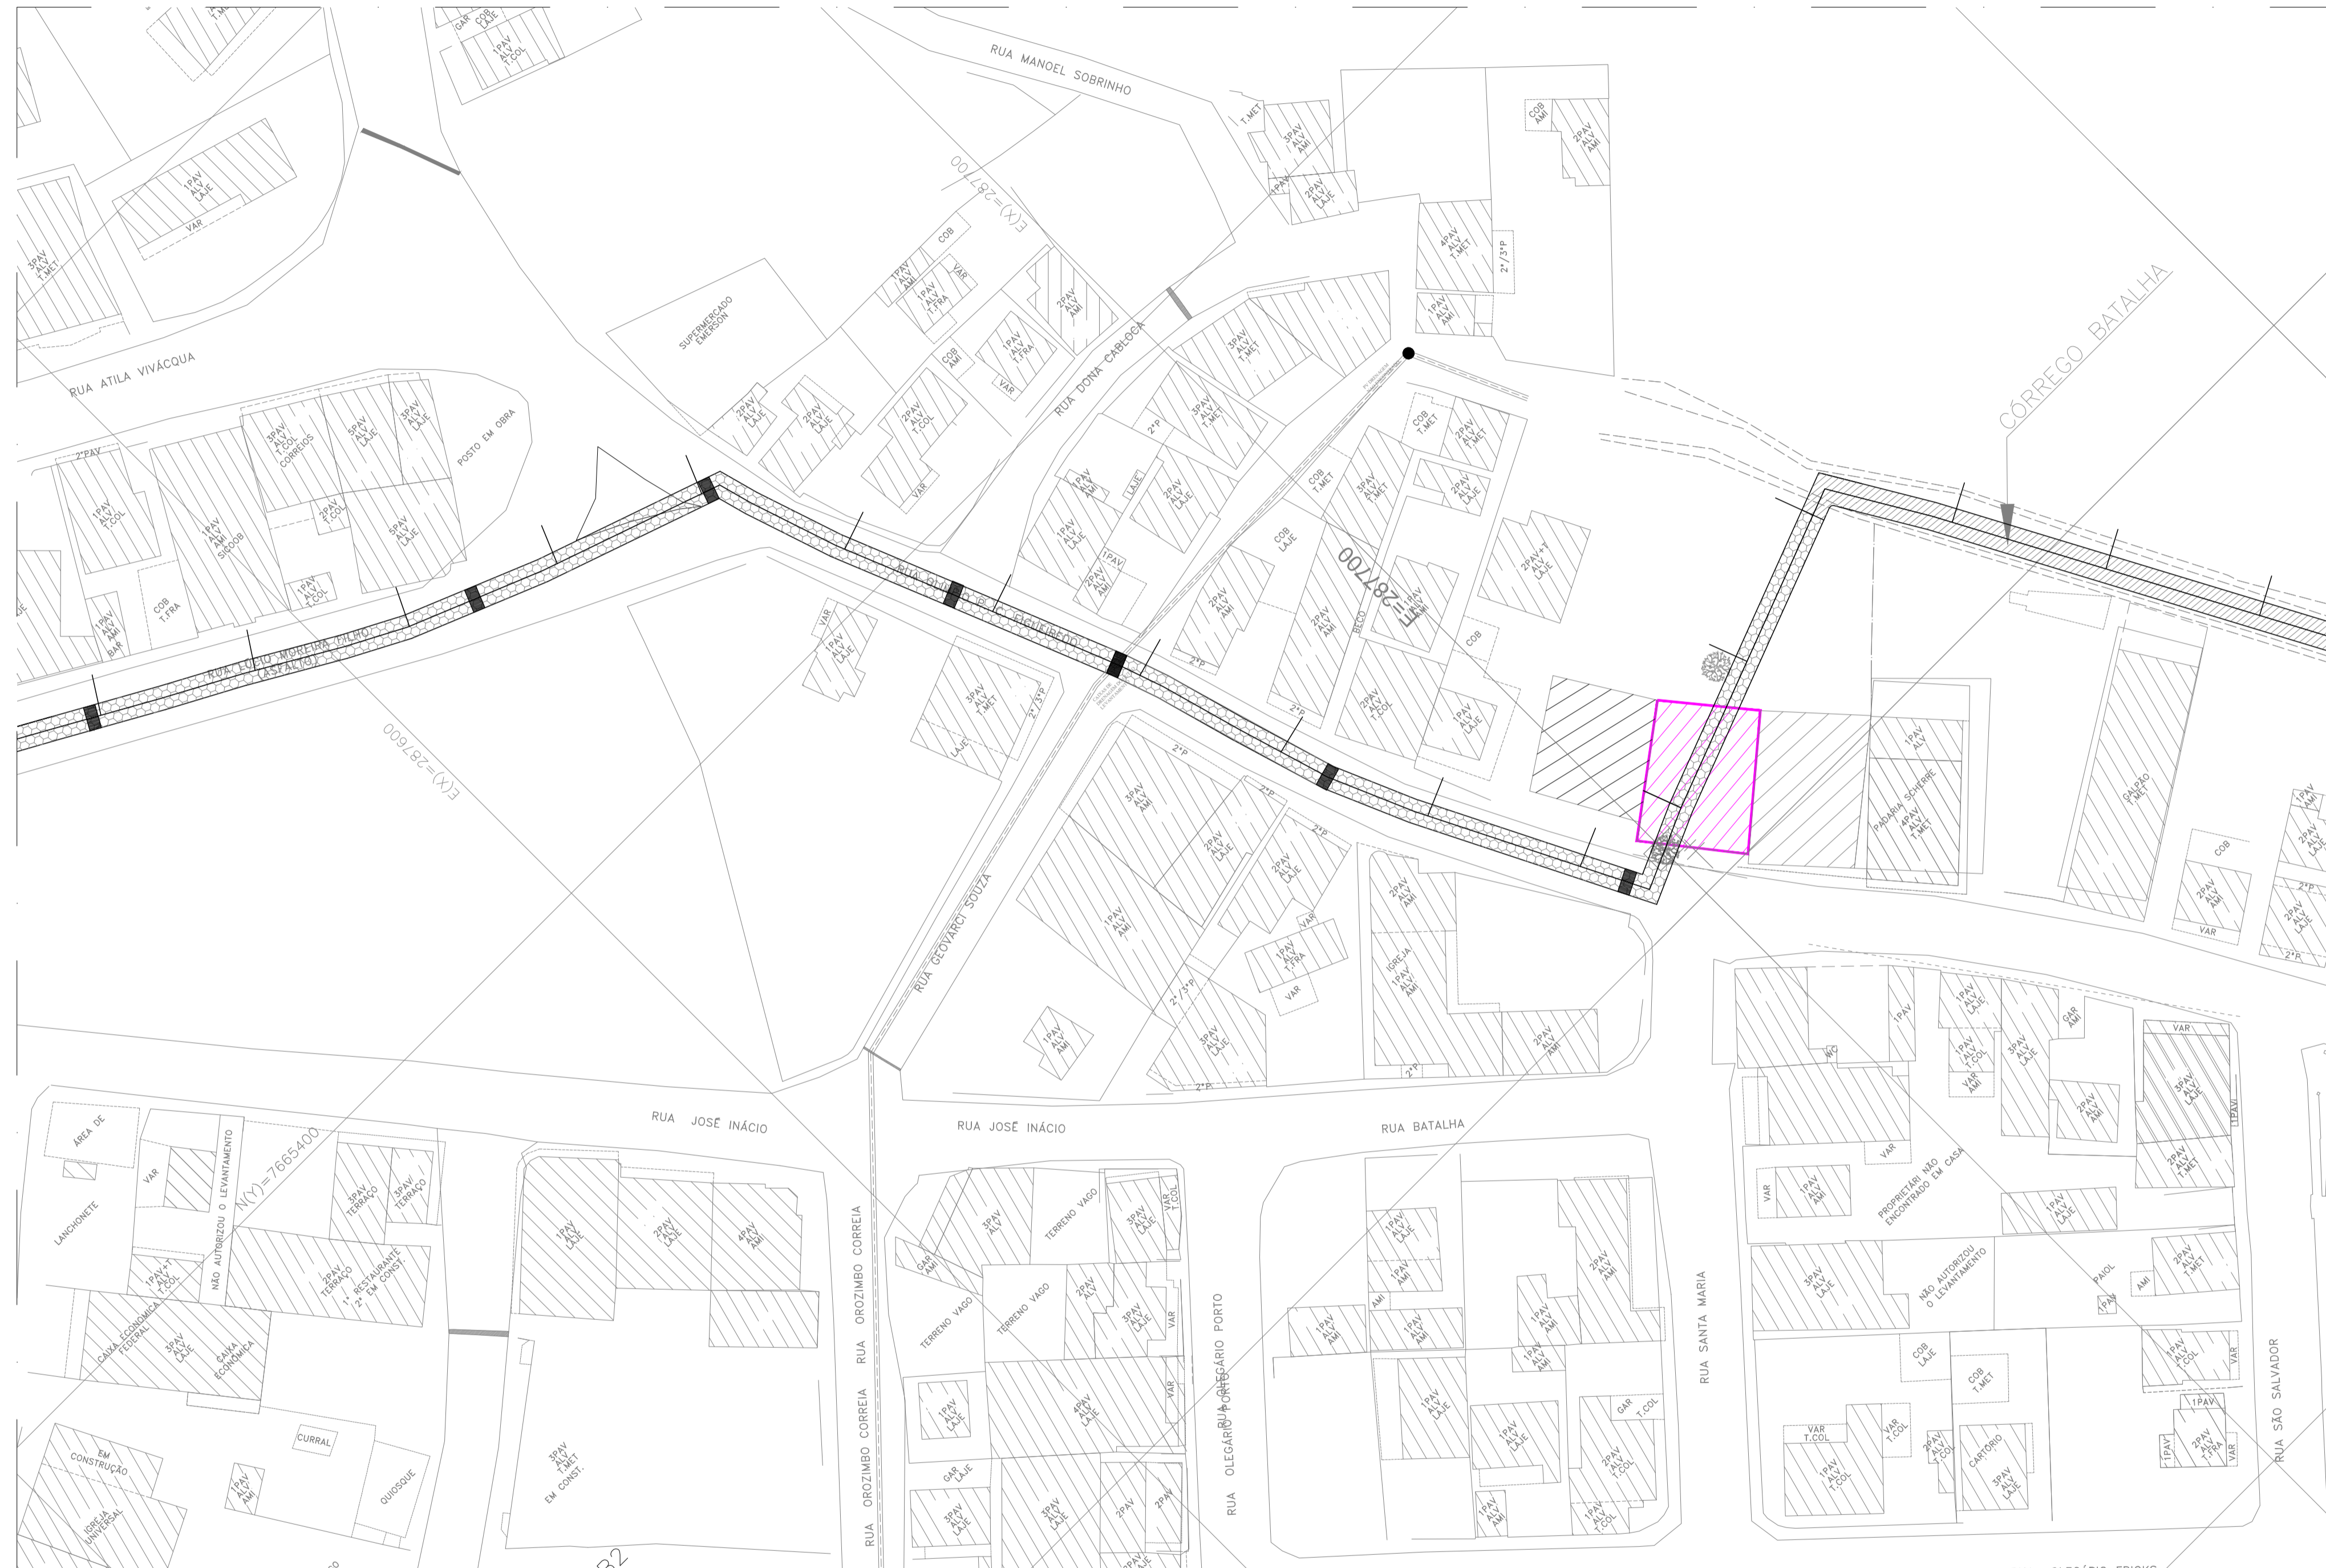

NOTAS:

1) COTAS EM METROS E ELEVAÇÕES EM METROS:

REVISÕES						
REV.	DESCRIÇÃO	PROJ.	DES.	VER.	APR.	DATA
01						
02						

Cliente:



PREFEITURA MUNICIPAL DE PRESIDENTE KENNEDY  
Secretaria Municipal de Obras

Contratada:

Responsáveis Técnicos:

Nº do Contrato:

-

Local:

SEDE, PRESIDENTE KENNEDY - ES

Projeto:

ANTEPROJETO DE DRENAGEM URBANA

Título:

ESTUDO PRELIMINAR DE URBANISMO DESAPROPRIAÇÃO

Data:

JANEIRO/2023

Escala:

INDICADA

Desenho:

-



Prancha:

01/01

Revisão:

planta baixa  
escala 1/500


SIMBOLOGIA:

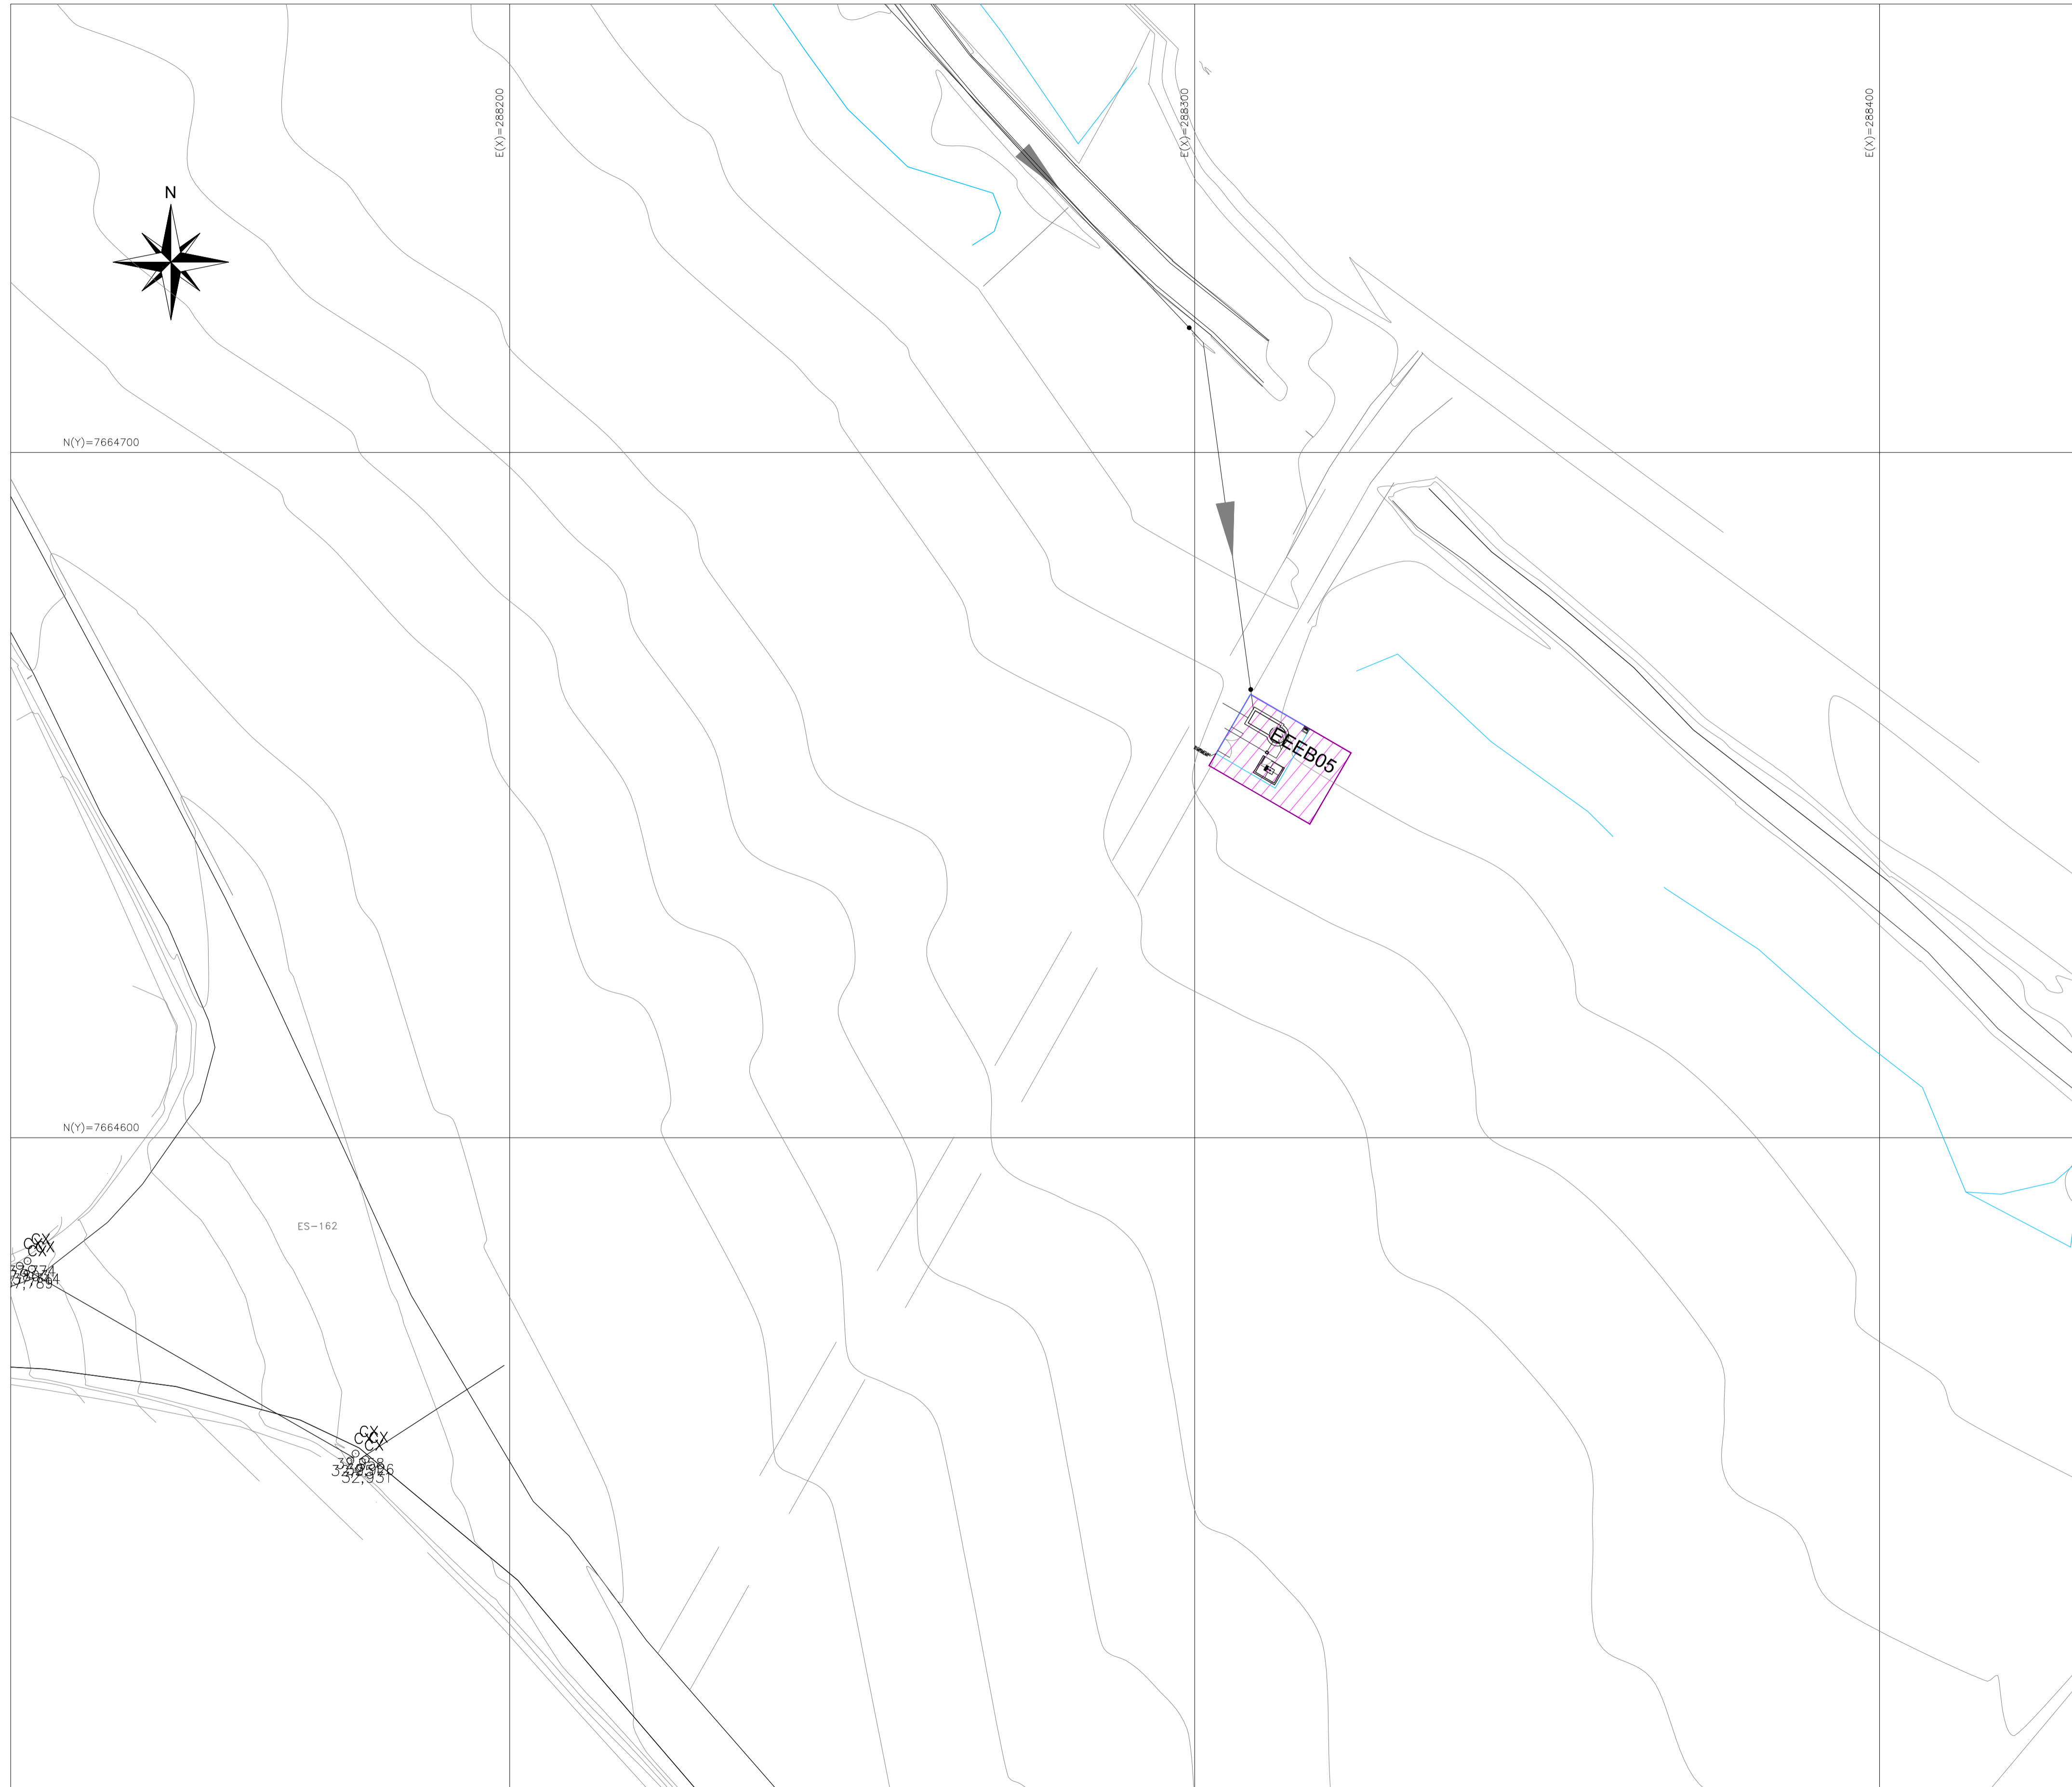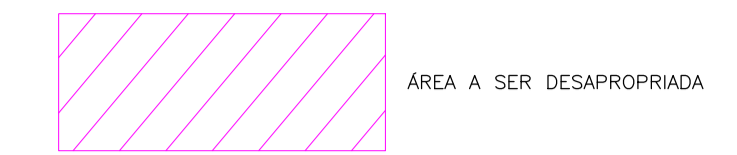

NOTAS:

1) COTAS EM METROS E ELEVAÇÕES EM METROS:

REVISÕES						
REV.	DESCRIÇÃO	PROJ.	DES.	VER.	APR.	DATA
01						
02						


Cliente:  PREFEITURA MUNICIPAL DE PRESIDENTE KENNEDY Secretária Municipal de Obras	Contratada:  Responsáveis Técnicos:  N° do Contrato: -
--	---

Local:	SEDE, PRESIDENTE KENNEDY - ES
Projeto:	ANTEPROJETO DE ESGOTAMENTO SANITÁRIO - EEEB 05


Título:	ESTUDO PRELIMINAR DE URBANISMO DESAPROPRIAÇÃO	Data:	JANEIRO/2023
---------	--	-------	--------------

Escala:	Desenho:	Prancha:	Revisão:
INDICADA	-	05/06	00

SIMBOLOGIA:

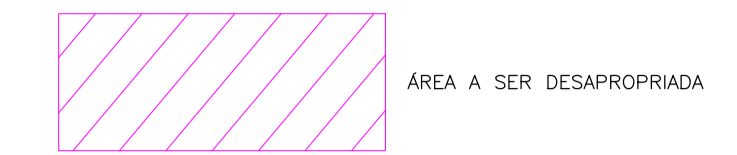


ÁREA A SER DESAPROPRIADA

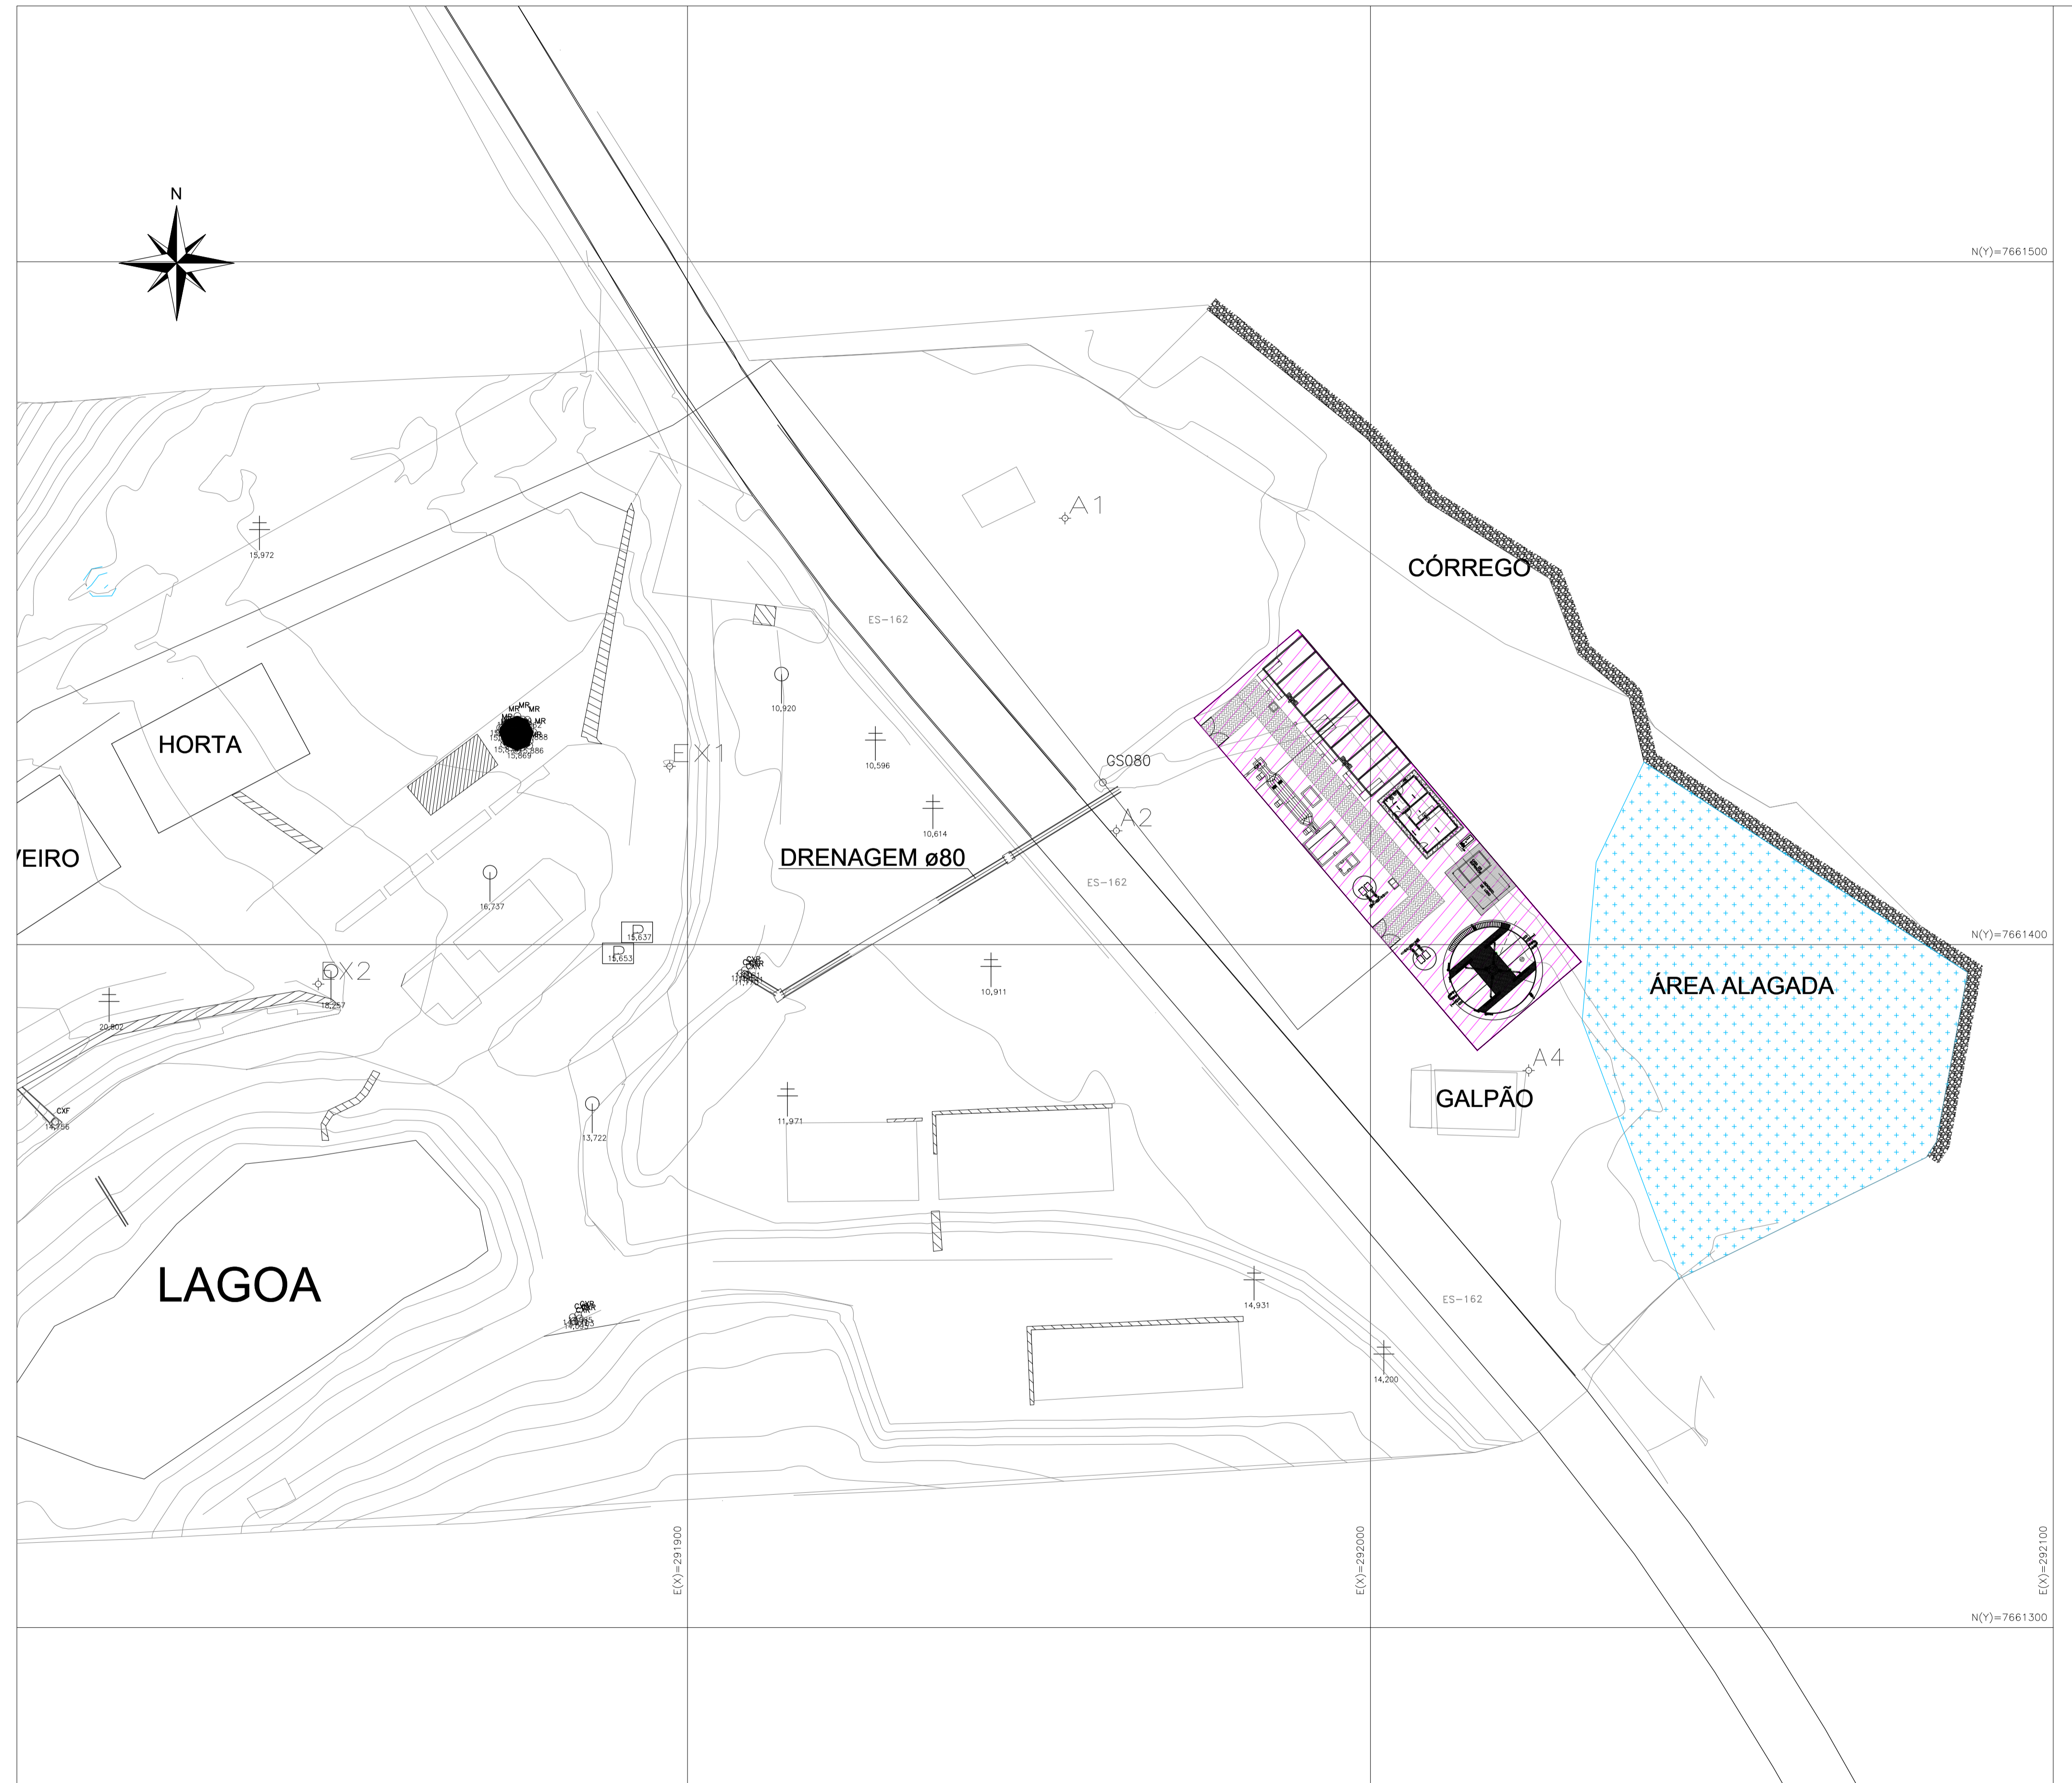

NOTAS:

1) COTAS EM METROS E ELEVAÇÕES EM METROS:

REVISÕES						
REV.	DESCRIÇÃO	PROJ.	DES.	VER.	APR.	DATA
01						
02						

Cliente:  PREFEITURA MUNICIPAL DE PRESIDENTE KENNEDY Secretaria Municipal de Obras	Contratada:
Responsáveis Técnicos:	N° do Contrato:

Local:	SEDE, PRESIDENTE KENNEDY - ES
Projeto:	ANTEPROJETO DE ESGOTAMENTO SANITÁRIO - ETE

Titulo:	ESTUDO PRELIMINAR DE URBANISMO DESAPROPRIAÇÃO	Data:	JANEIRO/2023
---------	--	-------	--------------


Escala:	Desenho:	Prancha:	Revisão:
INDICADA	-	06/06	00

PLANTA GERAL  
escala 1/500

SIMBOLOGIA:




ÁREA A SER DESAPROPRIADA

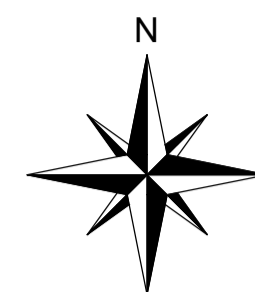

NOTAS:

1) COTAS EM METROS E ELEVAÇÕES EM METROS:

REVISÕES						
REV.	DESCRIÇÃO	PROJ.	DES.	VER.	APR.	DATA
01						
02						


Cliente:  PREFEITURA MUNICIPAL DE PRESIDENTE KENNEDY Secretaria Municipal de Obras	Contratada:  Responsáveis Técnicos:  N° do Contrato: -
--	---

Local:	SEDE, PRESIDENTE KENNEDY - ES
Projeto:	ANTEPROJETO DE ESGOTAMENTO SANITÁRIO - EEEB 01


Título:	ESTUDO PRELIMINAR DE URBANISMO DESAPROPRIAÇÃO	Data:	JANEIRO/2023
---------	--	-------	--------------

Escala:	Desenho:	Prancha:	Revisão:
INDICADA	-	01/06	00

PLANTA GERAL  
escala 1/1000

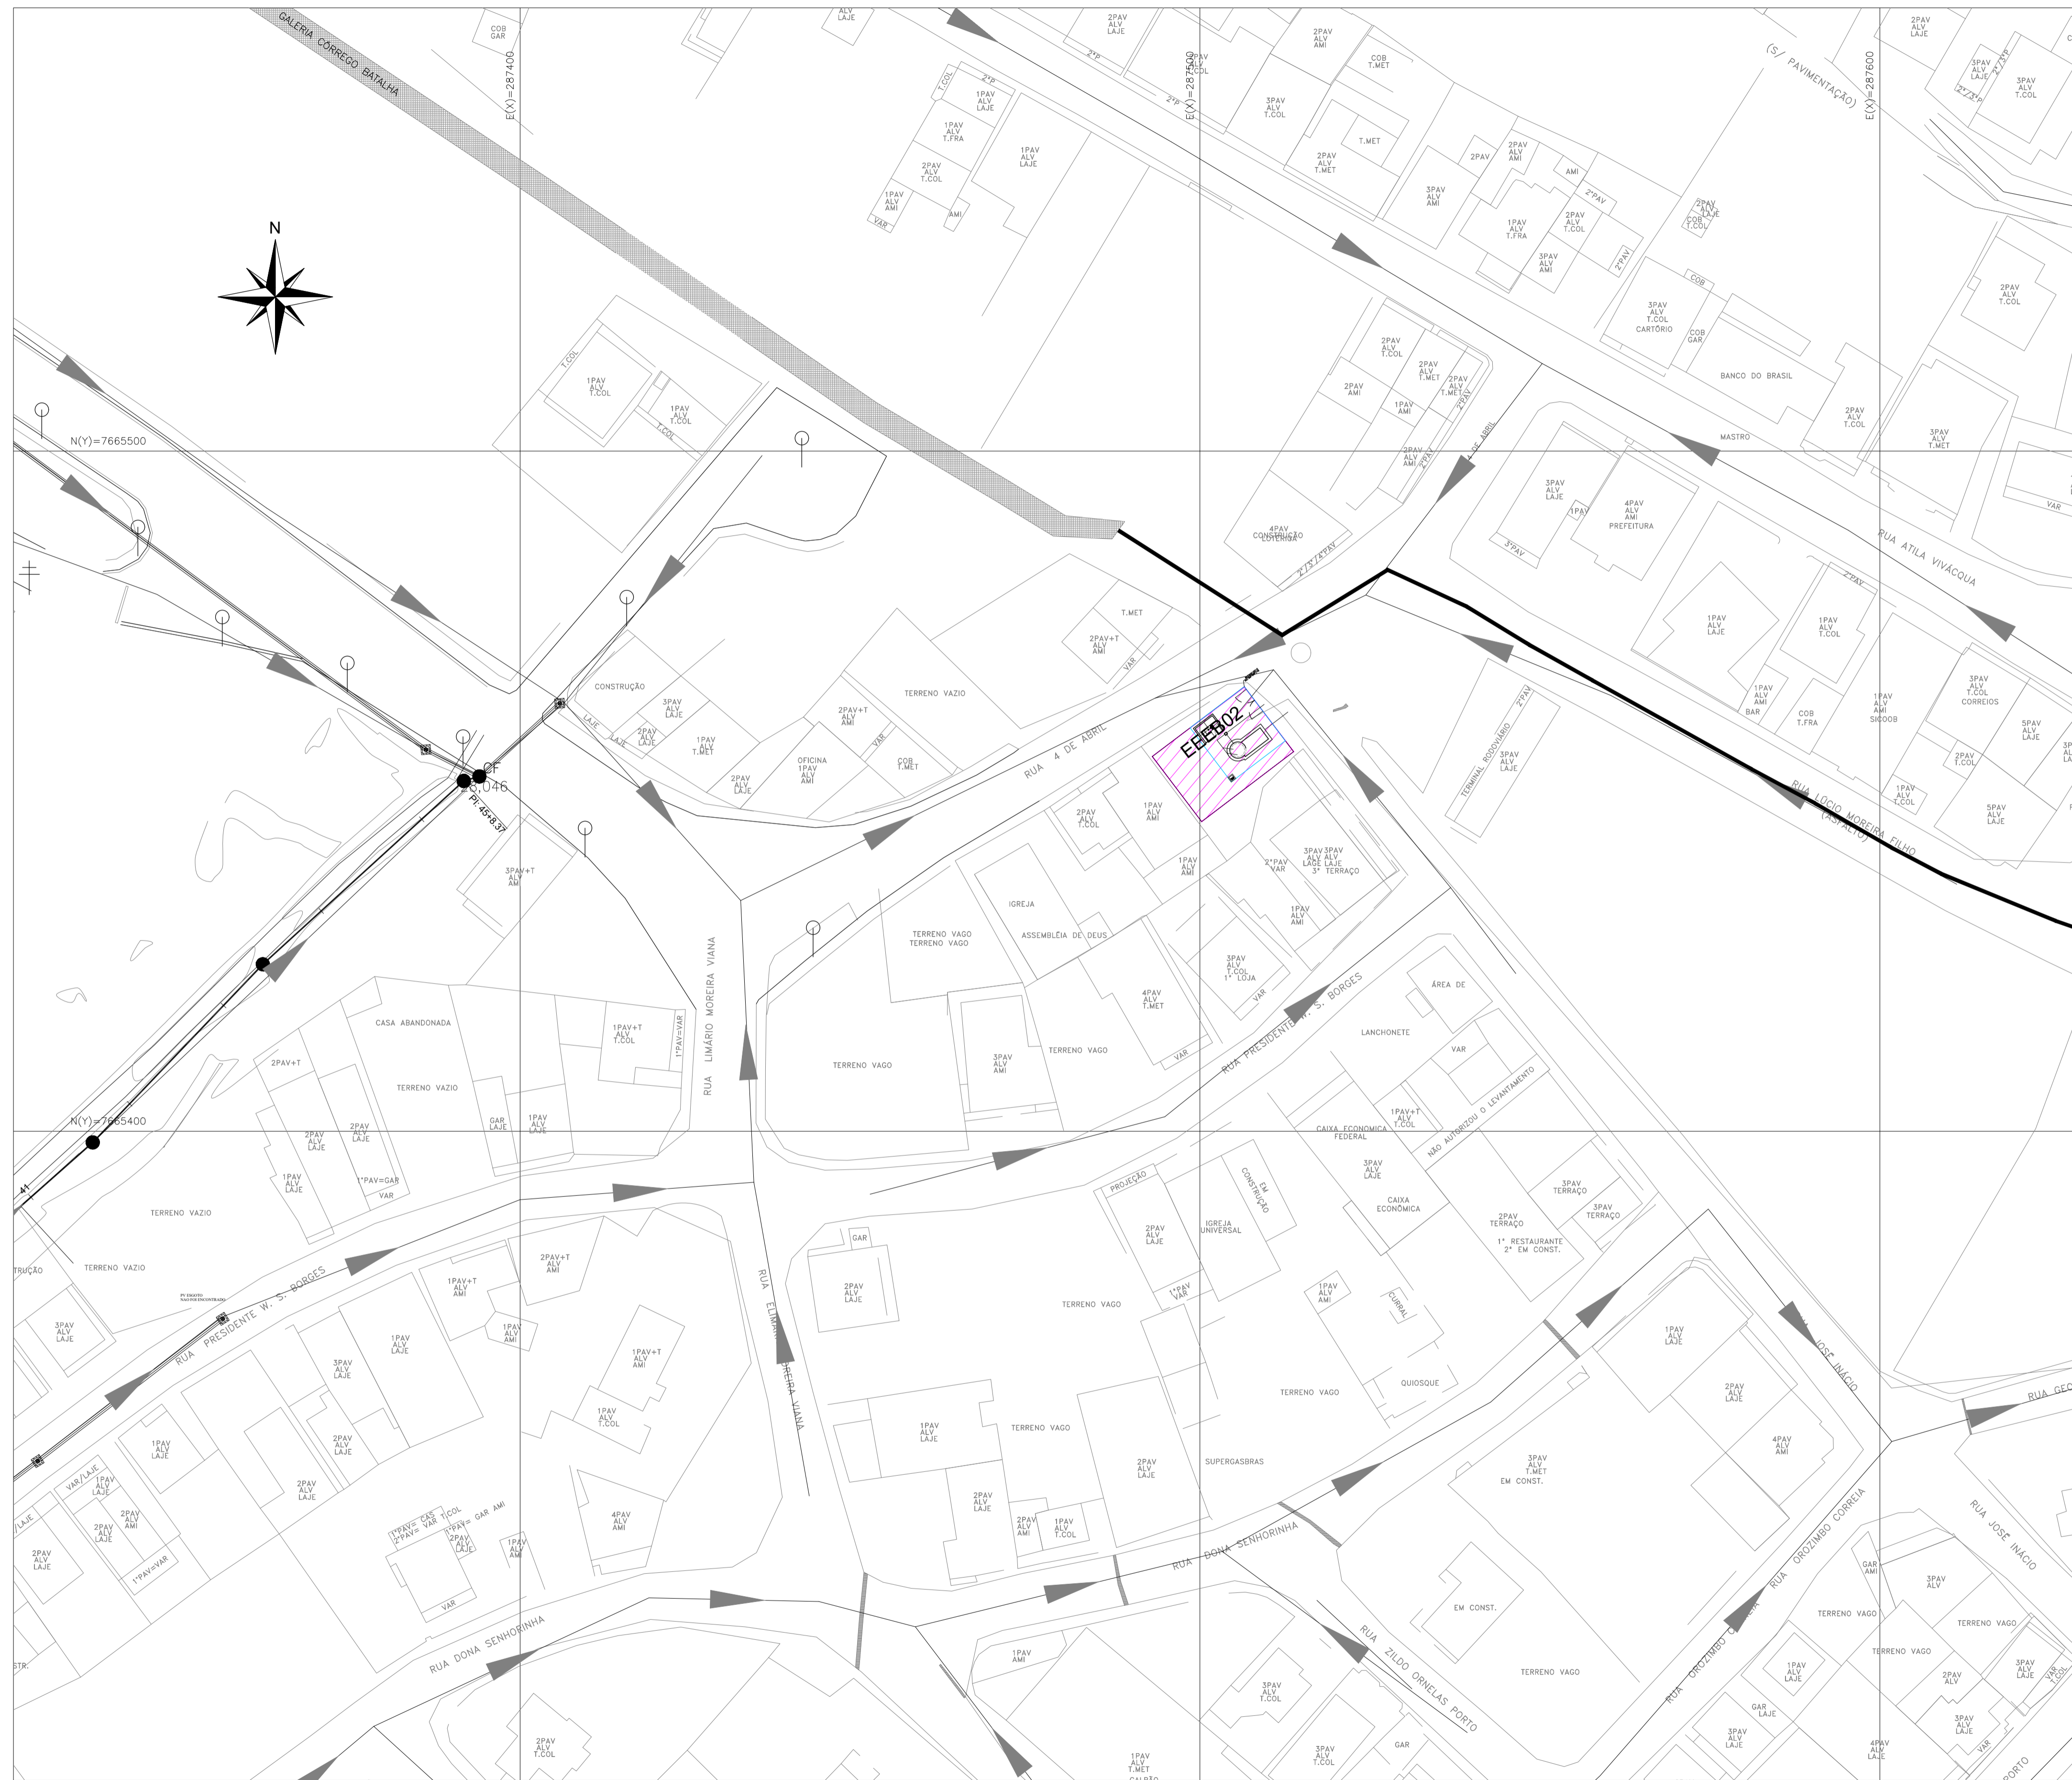

SIMBOLOGIA:

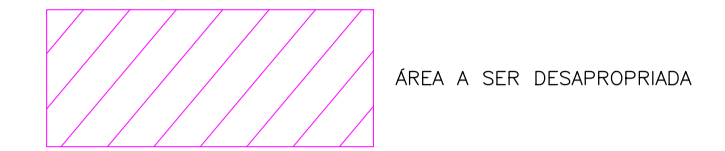

NOTAS:

1) COTAS EM METROS E ELEVAÇÕES EM METROS;

REVISÕES						
REV.	DESCRIÇÃO	PROJ.	DES.	VER.	APR.	DATA
01						
02						


**Cliente:** PREFEITURA MUNICIPAL DE PRESIDENTE KENNEDY  
 Secretária Municipal de Obras  
**Contratada:**  
**Responsáveis Técnicos:**  
**Nº do Contrato:**

**Local:** SEDE, PRESIDENTE KENNEDY - ES  
**Projeto:** ANTEPROJETO DE ESGOTAMENTO SANITÁRIO - EEEB 02

**Título:** ESTUDO PRELIMINAR DE URBANISMO DESAPROPRIAÇÃO  
**Data:** JANEIRO/2023

<b>Escala:</b> INDICADA	<b>Desenho:</b> -	<b>Prancha:</b> 02/06	<b>Revisão:</b> 00
----------------------------	----------------------	--------------------------	-----------------------


SIMBOLOGIA:

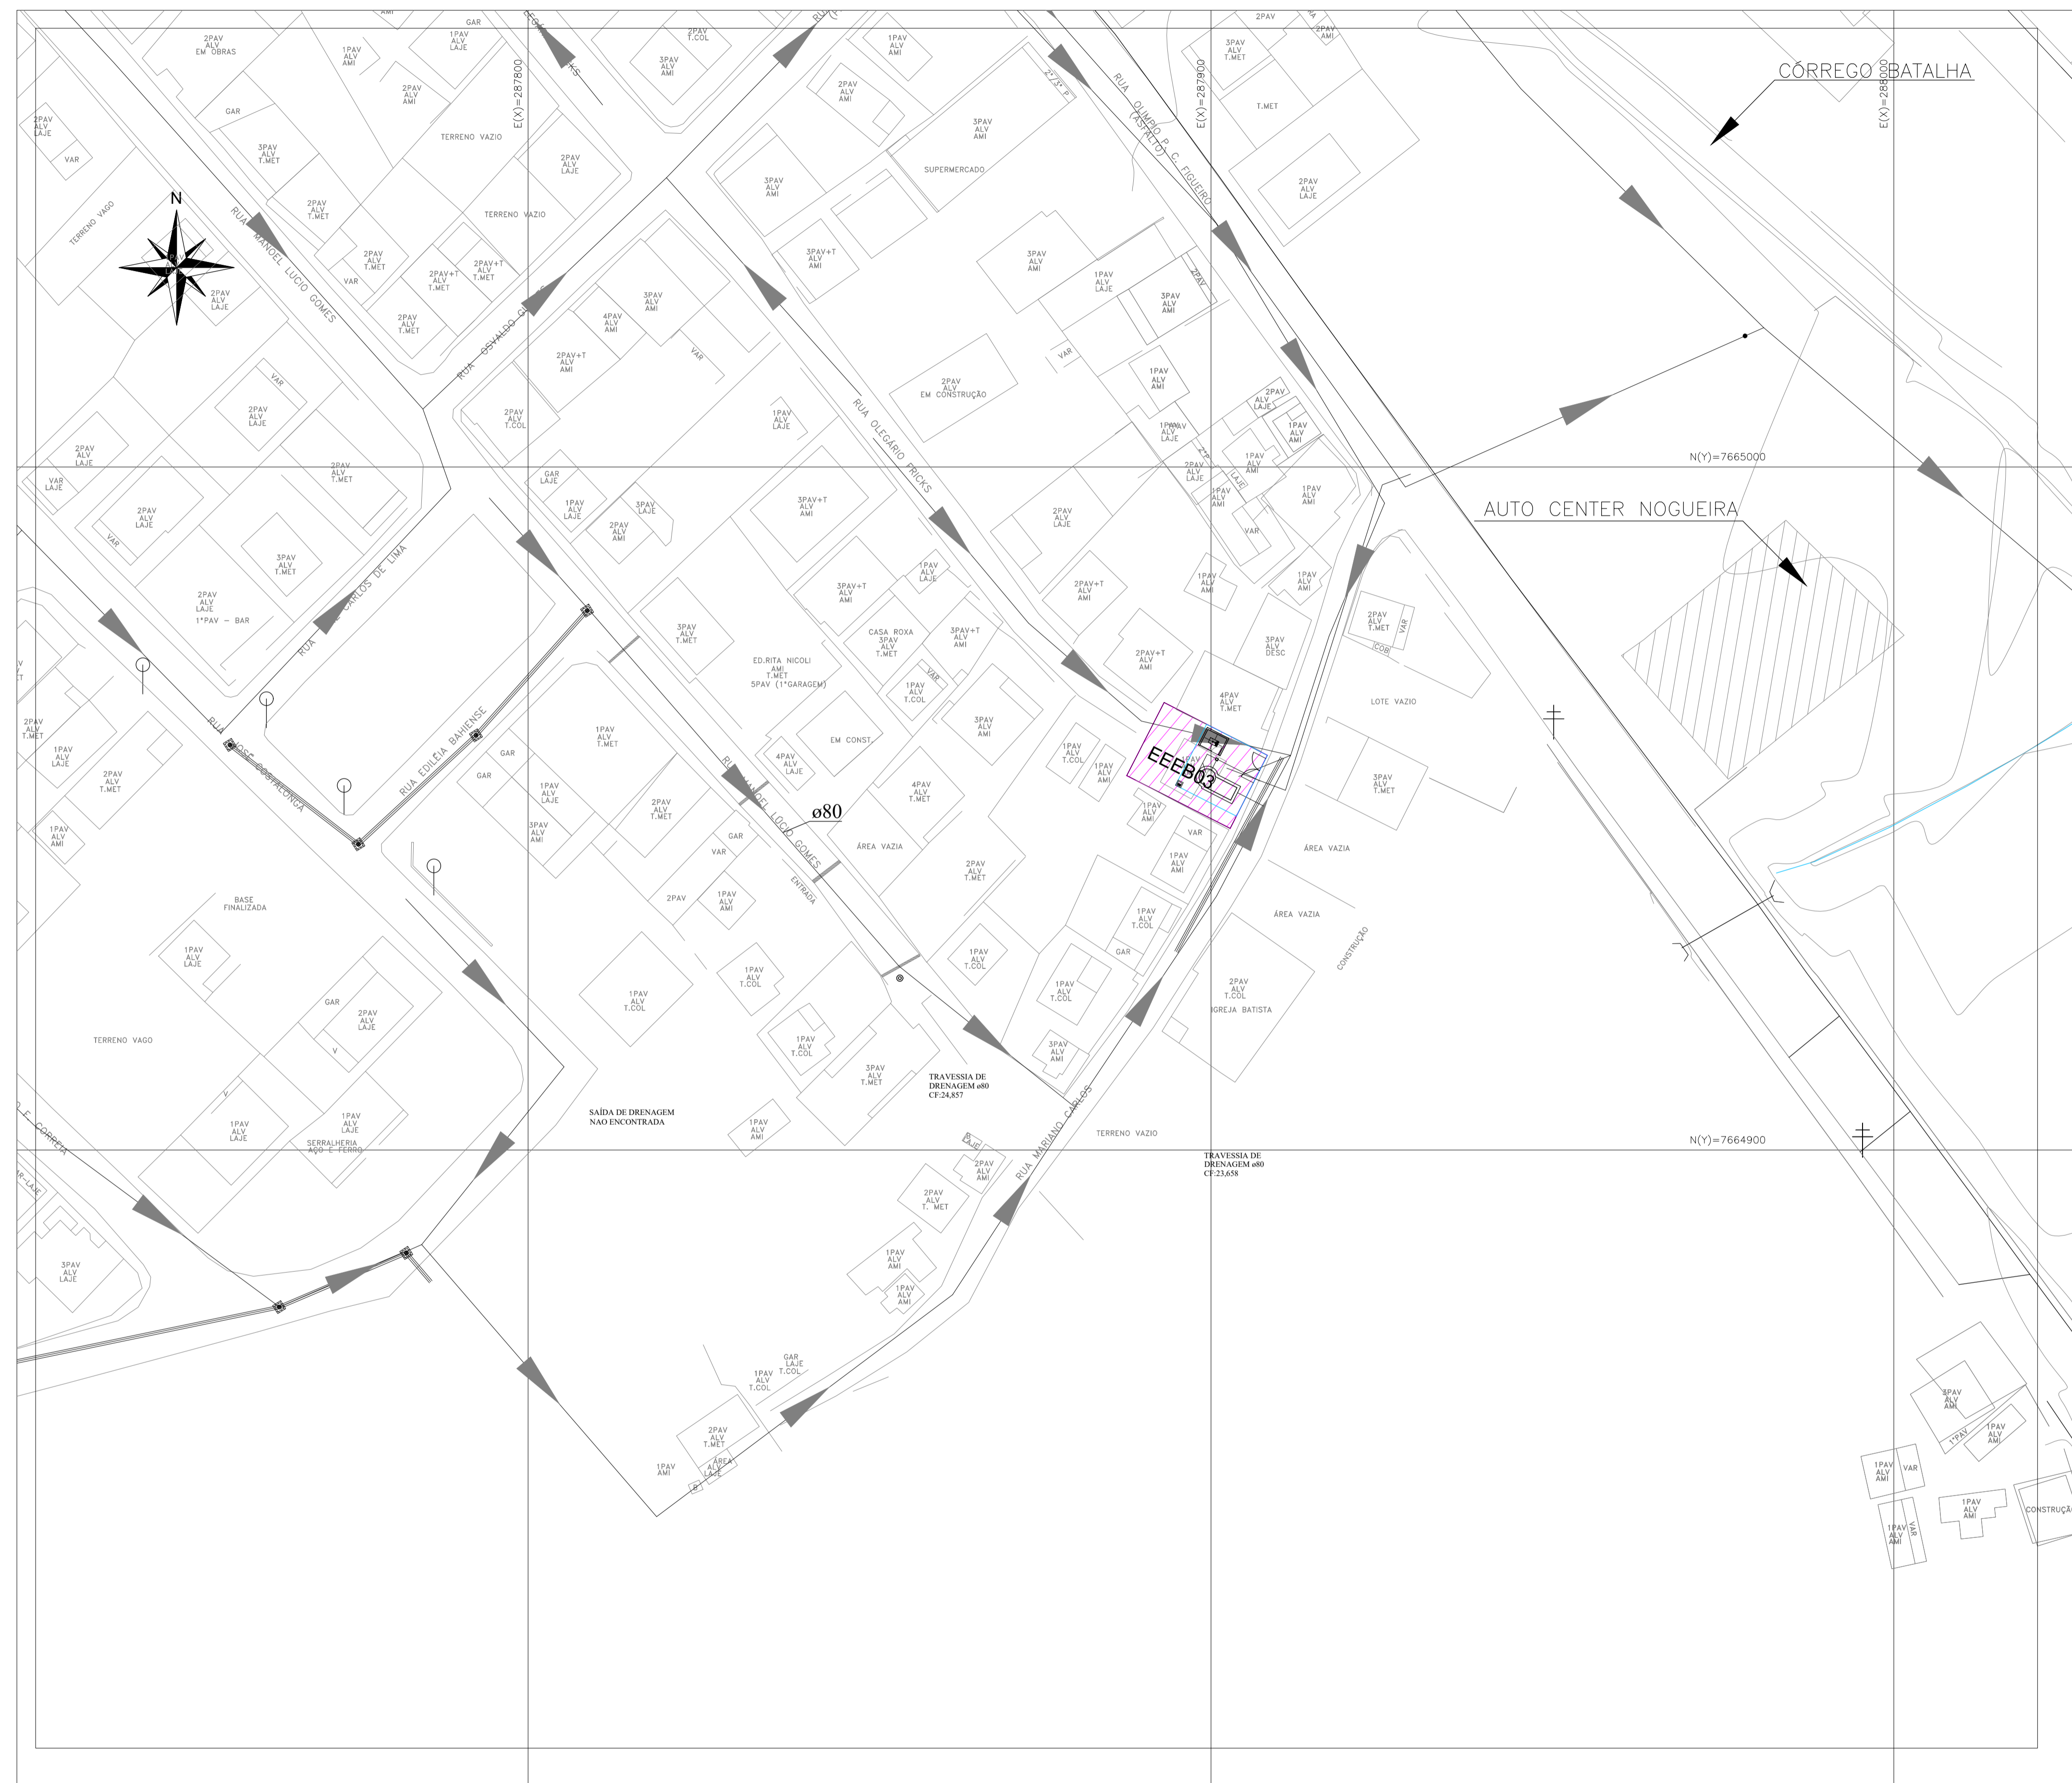

NOTAS:

1) COTAS EM METROS E ELEVAÇÕES EM METROS;

REVISÕES						
REV.	DESCRIÇÃO	PROJ.	DES.	VER.	APR.	DATA
01						
02						




Cliente:  PREFEITURA MUNICIPAL DE PRESIDENTE KENNEDY Secretária Municipal de Obras	Contratada:
Responsáveis Técnicos:	N° do Contrato:

Local: SEDE, PRESIDENTE KENNEDY - ES  
 Projeto: ANTEPROJETO DE ESGOTAMENTO SANITÁRIO - EEEB 03

Título: ESTUDO PRELIMINAR DE URBANISMO DESAPROPRIAÇÃO  
 Data: JANEIRO/2023

Escala: INDICADA	Desenho: -	Prancha: 03/06	Revisão: 00
---------------------	---------------	-------------------	----------------

SIMBOLOGIA:

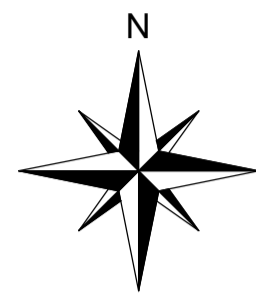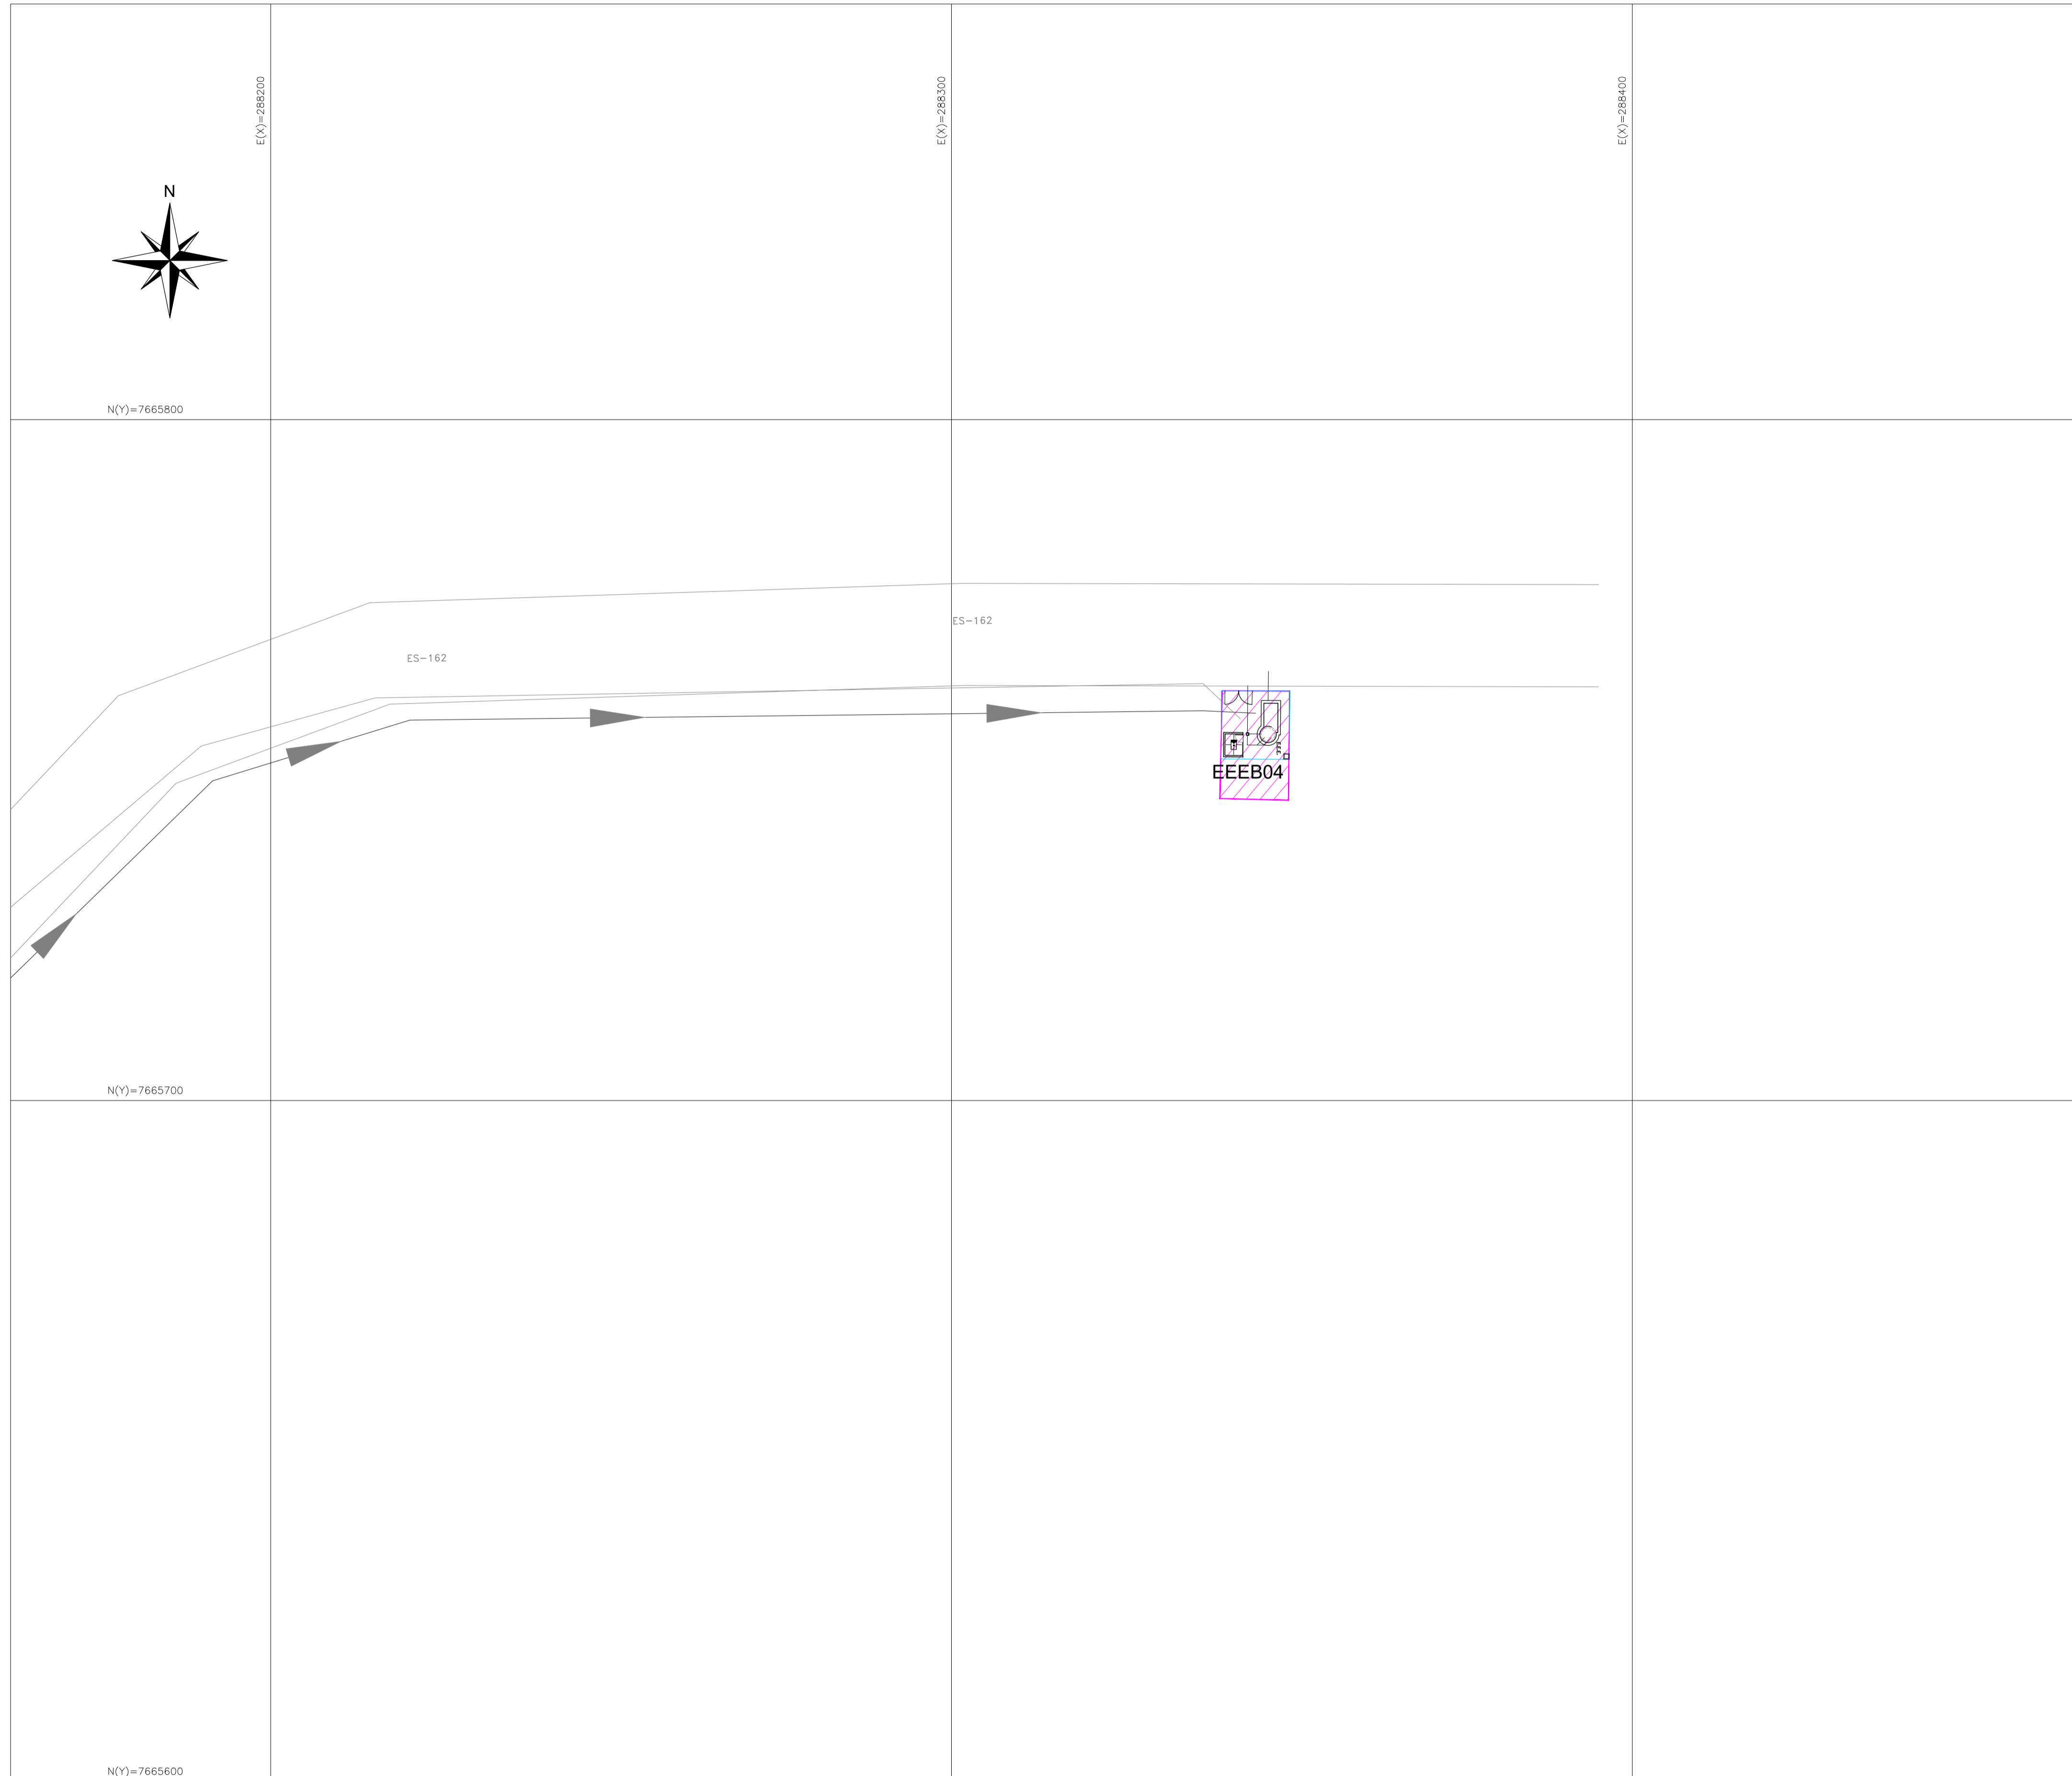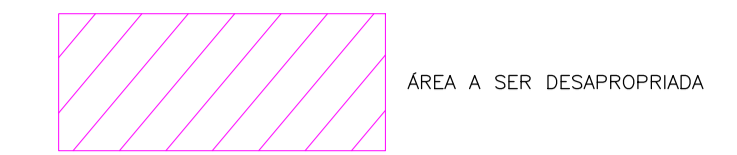

N(Y)=7665800

N(Y)=7665700

N(Y)=7665600

E(X)=288200

E(X)=288300

E(X)=288400

ES-162


ES-162

EEEEB04

NOTAS:

1) COTAS EM METROS E ELEVAÇÕES EM METROS:

REVISÕES						
REV.	DESCRIÇÃO	PROJ.	DES.	VER.	APR.	DATA
01						
02						

**Cliente:**  PREFEITURA MUNICIPAL DE PRESIDENTE KENNEDY  
 Secretaria Municipal de Obras

**Contratada:**

**Responsáveis Técnicos:**

**Nº do Contrato:** -

**Local:** SEDE, PRESIDENTE KENNEDY - ES

**Projeto:** ANTEPROJETO DE ESGOTAMENTO SANITÁRIO - EEEB 04

**Título:** ESTUDO PRELIMINAR DE URBANISMO DESAPROPRIAÇÃO

**Data:** JANEIRO/2023

<b>Escala:</b>	<b>Desenho:</b>	<b>Prancha:</b>	<b>Revisão:</b>
INDICADA	-	04/06	00