



PREFEITURA MUNICIPAL DE PRESIDENTE KENNEDY
Estado do Espírito Santo
Secretaria Municipal de Obras, Serviços Públicos e Habitação

DESAPROPRIAÇÃO

A PMPK identificou que dependendo do local a ser definido para a execução das Estações Elevatórias de Esgoto Bruto (EEEBs), da Estação de Tratamento de Esgoto (ETE) e dos dispositivos de drenagem urbana, haverá a necessidade de intervenção e desapropriação de imóveis na região das obras.

Porém, por se tratar de uma contratação integrada, as desapropriações só serão efetivadas após a aprovação dos projetos básicos e executivos, que irão determinar com precisão a necessidade ou não das referidas desapropriações.

Se vier a ser identificada tal necessidade, **o apoio técnico para efetivação da desapropriação será de responsabilidade da Contratada**, que deverá realizar e fornecer todos os laudos e levantamentos cadastrais de campo necessários à execução das desapropriações indicadas no projeto, cabendo à Administração a negociação e pagamento dos valores, além do Decreto de Utilidade Pública.


Por “Apoio Técnico” entende-se: projeto de obra; elaboração de levantamentos topográficos e apresentação das coordenadas geométricas para elaboração do Decreto de Utilidade Pública; e confecção do Cadastro Físico (“Planta de Situação”) individual do imóvel a ser desapropriado.

Ruy Cândido Athaide

Engenheiro Civil

CREA: ES-6134/D

SIMBOLOGIA:

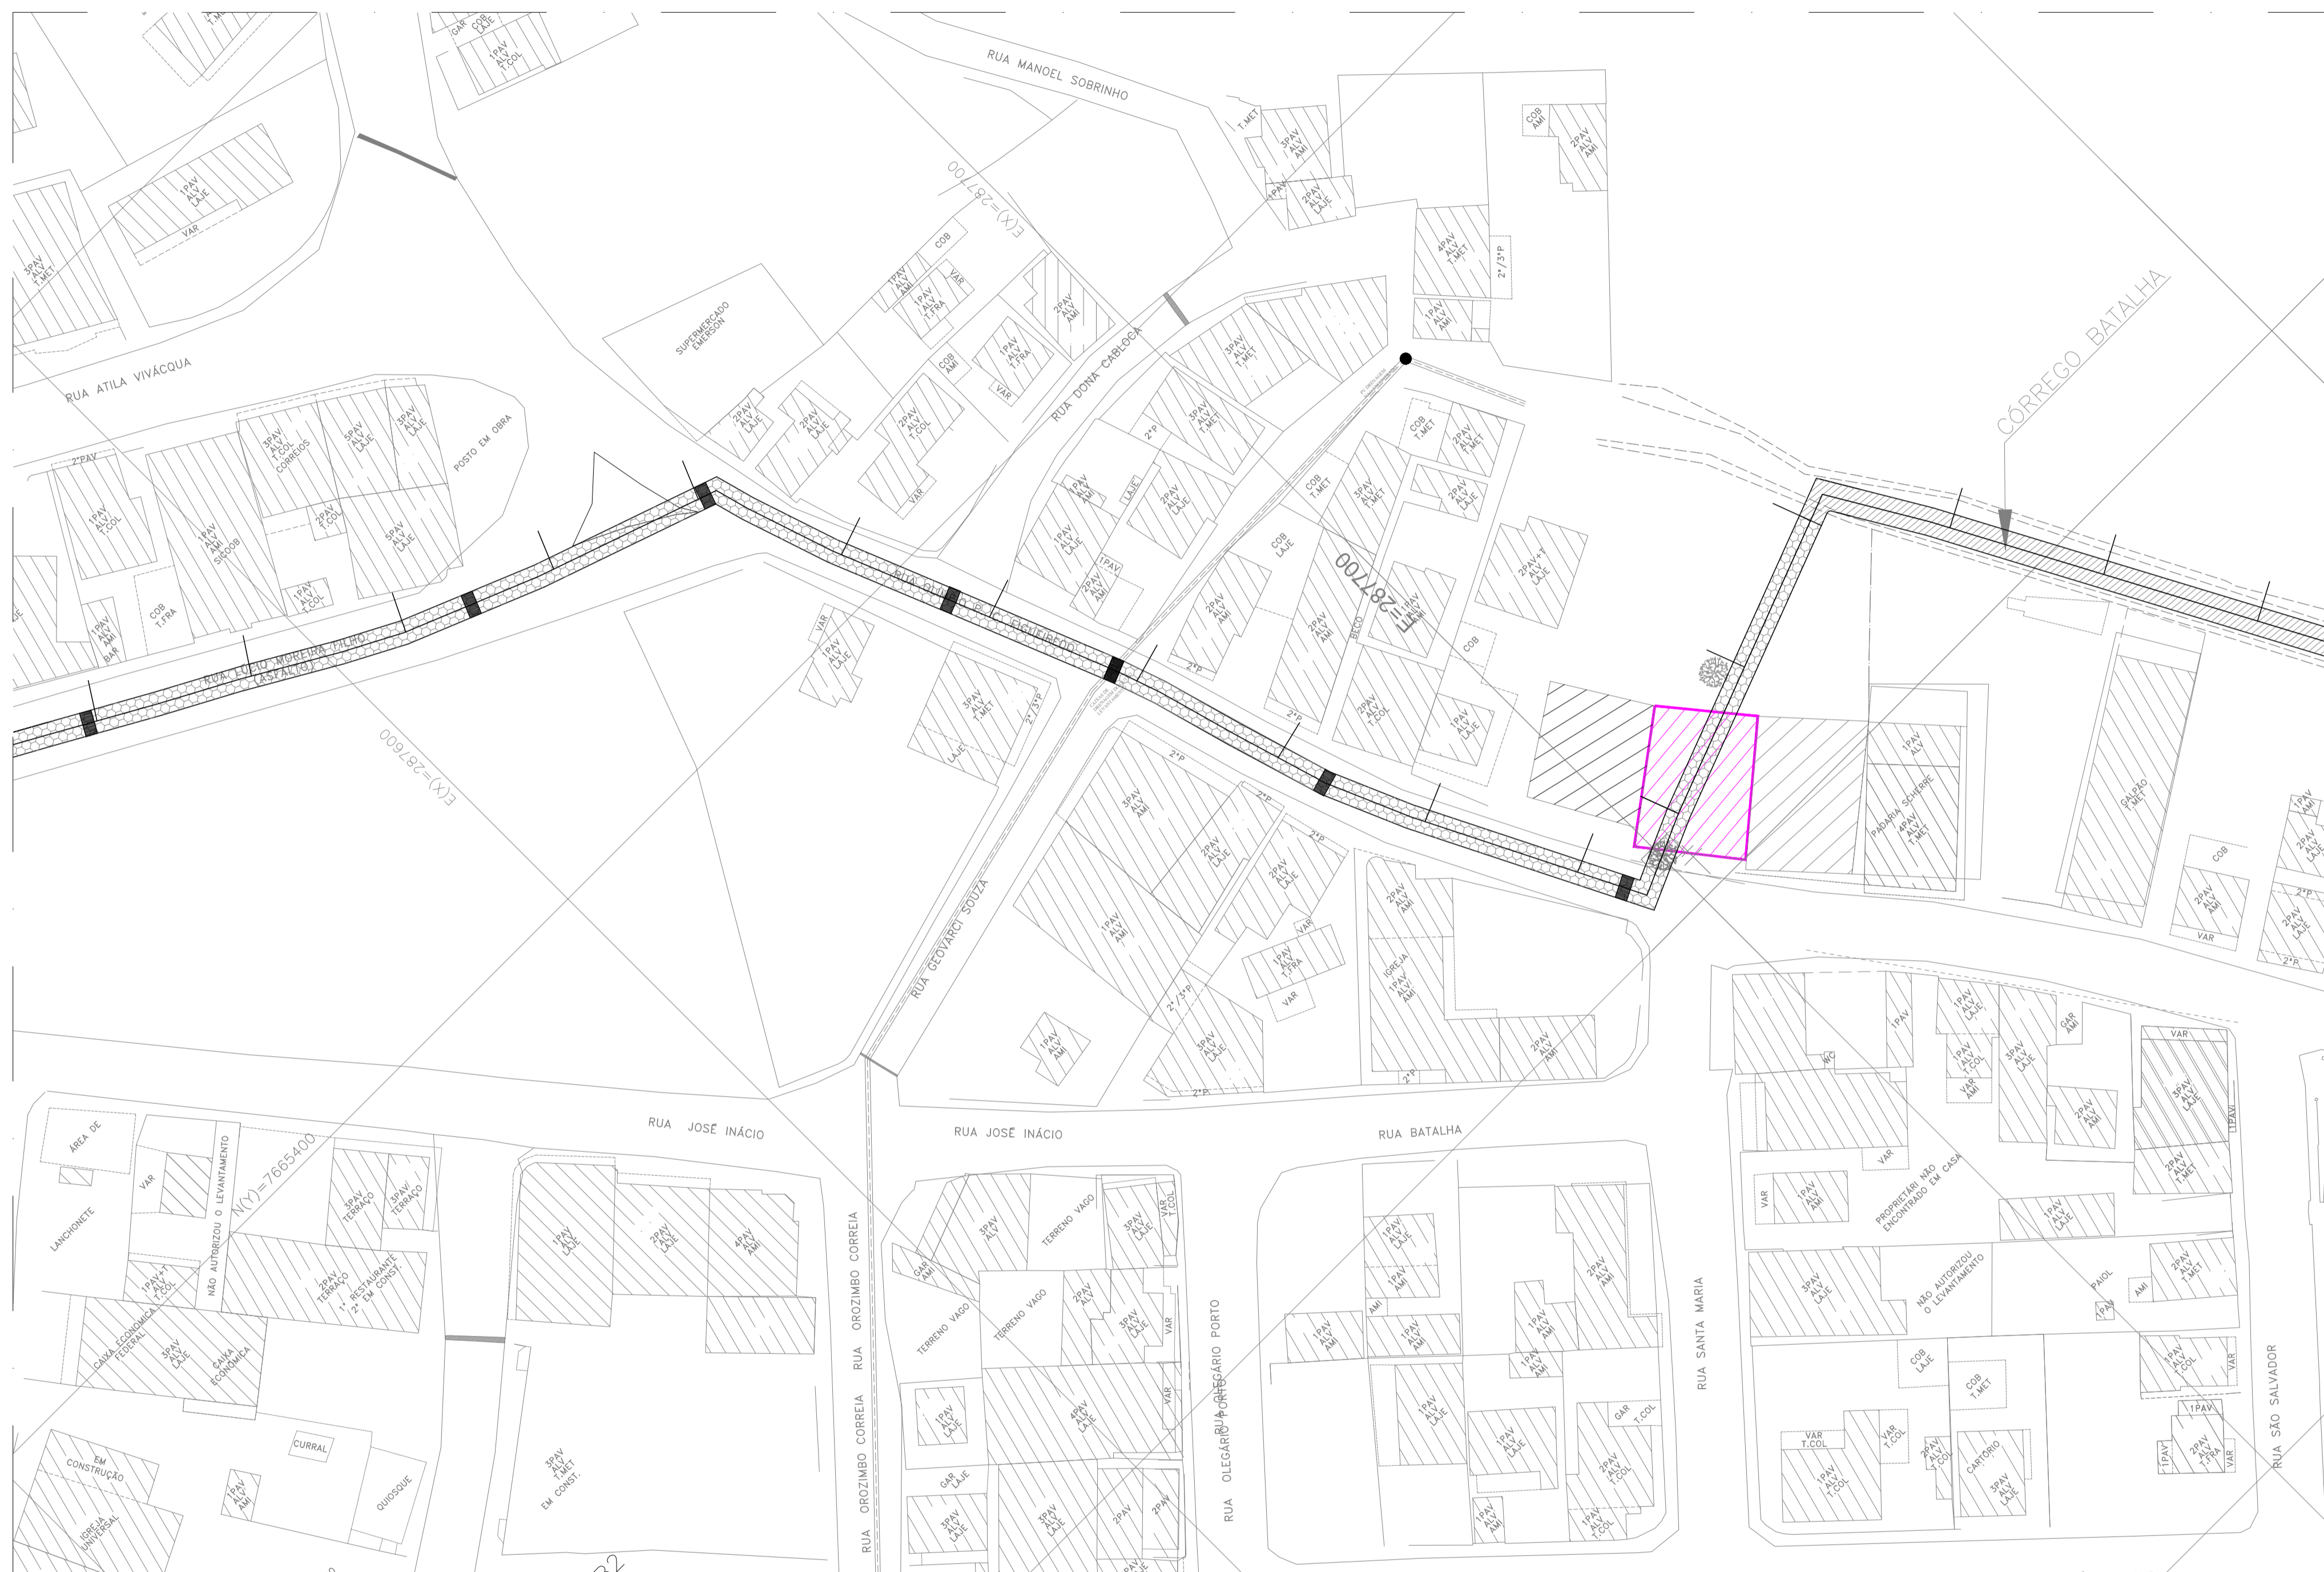

NOTAS:

1) COTAS EM METROS E ELEVAÇÕES EM METROS:

REVISÕES						
REV.	DESCRIÇÃO	PROJ.	DES.	VER.	APR.	DATA
01						
02						

Cliente:



PREFEITURA MUNICIPAL DE
PRESIDENTE KENNEDY
Secretaria Municipal de Obras

Contratada:

Responsáveis Técnicos:

Nº do Contrato:

Local:

SEDE, PRESIDENTE KENNEDY - ES

Projeto:

ANTEPROJETO DE DRENAGEM URBANA

Título:

ESTUDO PRELIMINAR DE URBANISMO
DESAPROPRIAÇÃO

Data:

JANEIRO/2023

Escala:

INDICADA

Desenho:

-


Prancha:

01/01

Revisão:

planta baixa
escala 1/500

SIMBOLOGIA:

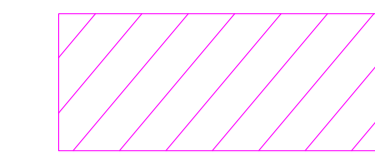


ÁREA A SER DESAPROPRIADA

NOTAS:

1) COTAS EM METROS E ELEVAÇÕES EM METROS:


REVISÕES						
REV.	DESCRIÇÃO	PROJ.	DES.	VER.	APR.	DATA
01						
02						

Cliente:  PREFEITURA MUNICIPAL DE PRESIDENTE KENNEDY Secretaria Municipal de Obras	Contratada:
Responsáveis Técnicos: 	N° do Contrato:

Local:	SEDE, PRESIDENTE KENNEDY - ES
Projeto:	ANTEPROJETO DE ESGOTAMENTO SANITÁRIO - EEEB 05


Título:	ESTUDO PRELIMINAR DE URBANISMO DESAPROPRIAÇÃO	Data:	JANEIRO/2023
---------	--	-------	--------------

Escala:	Desenho:	Prancha:	Revisão:
INDICADA	-	05/06	00

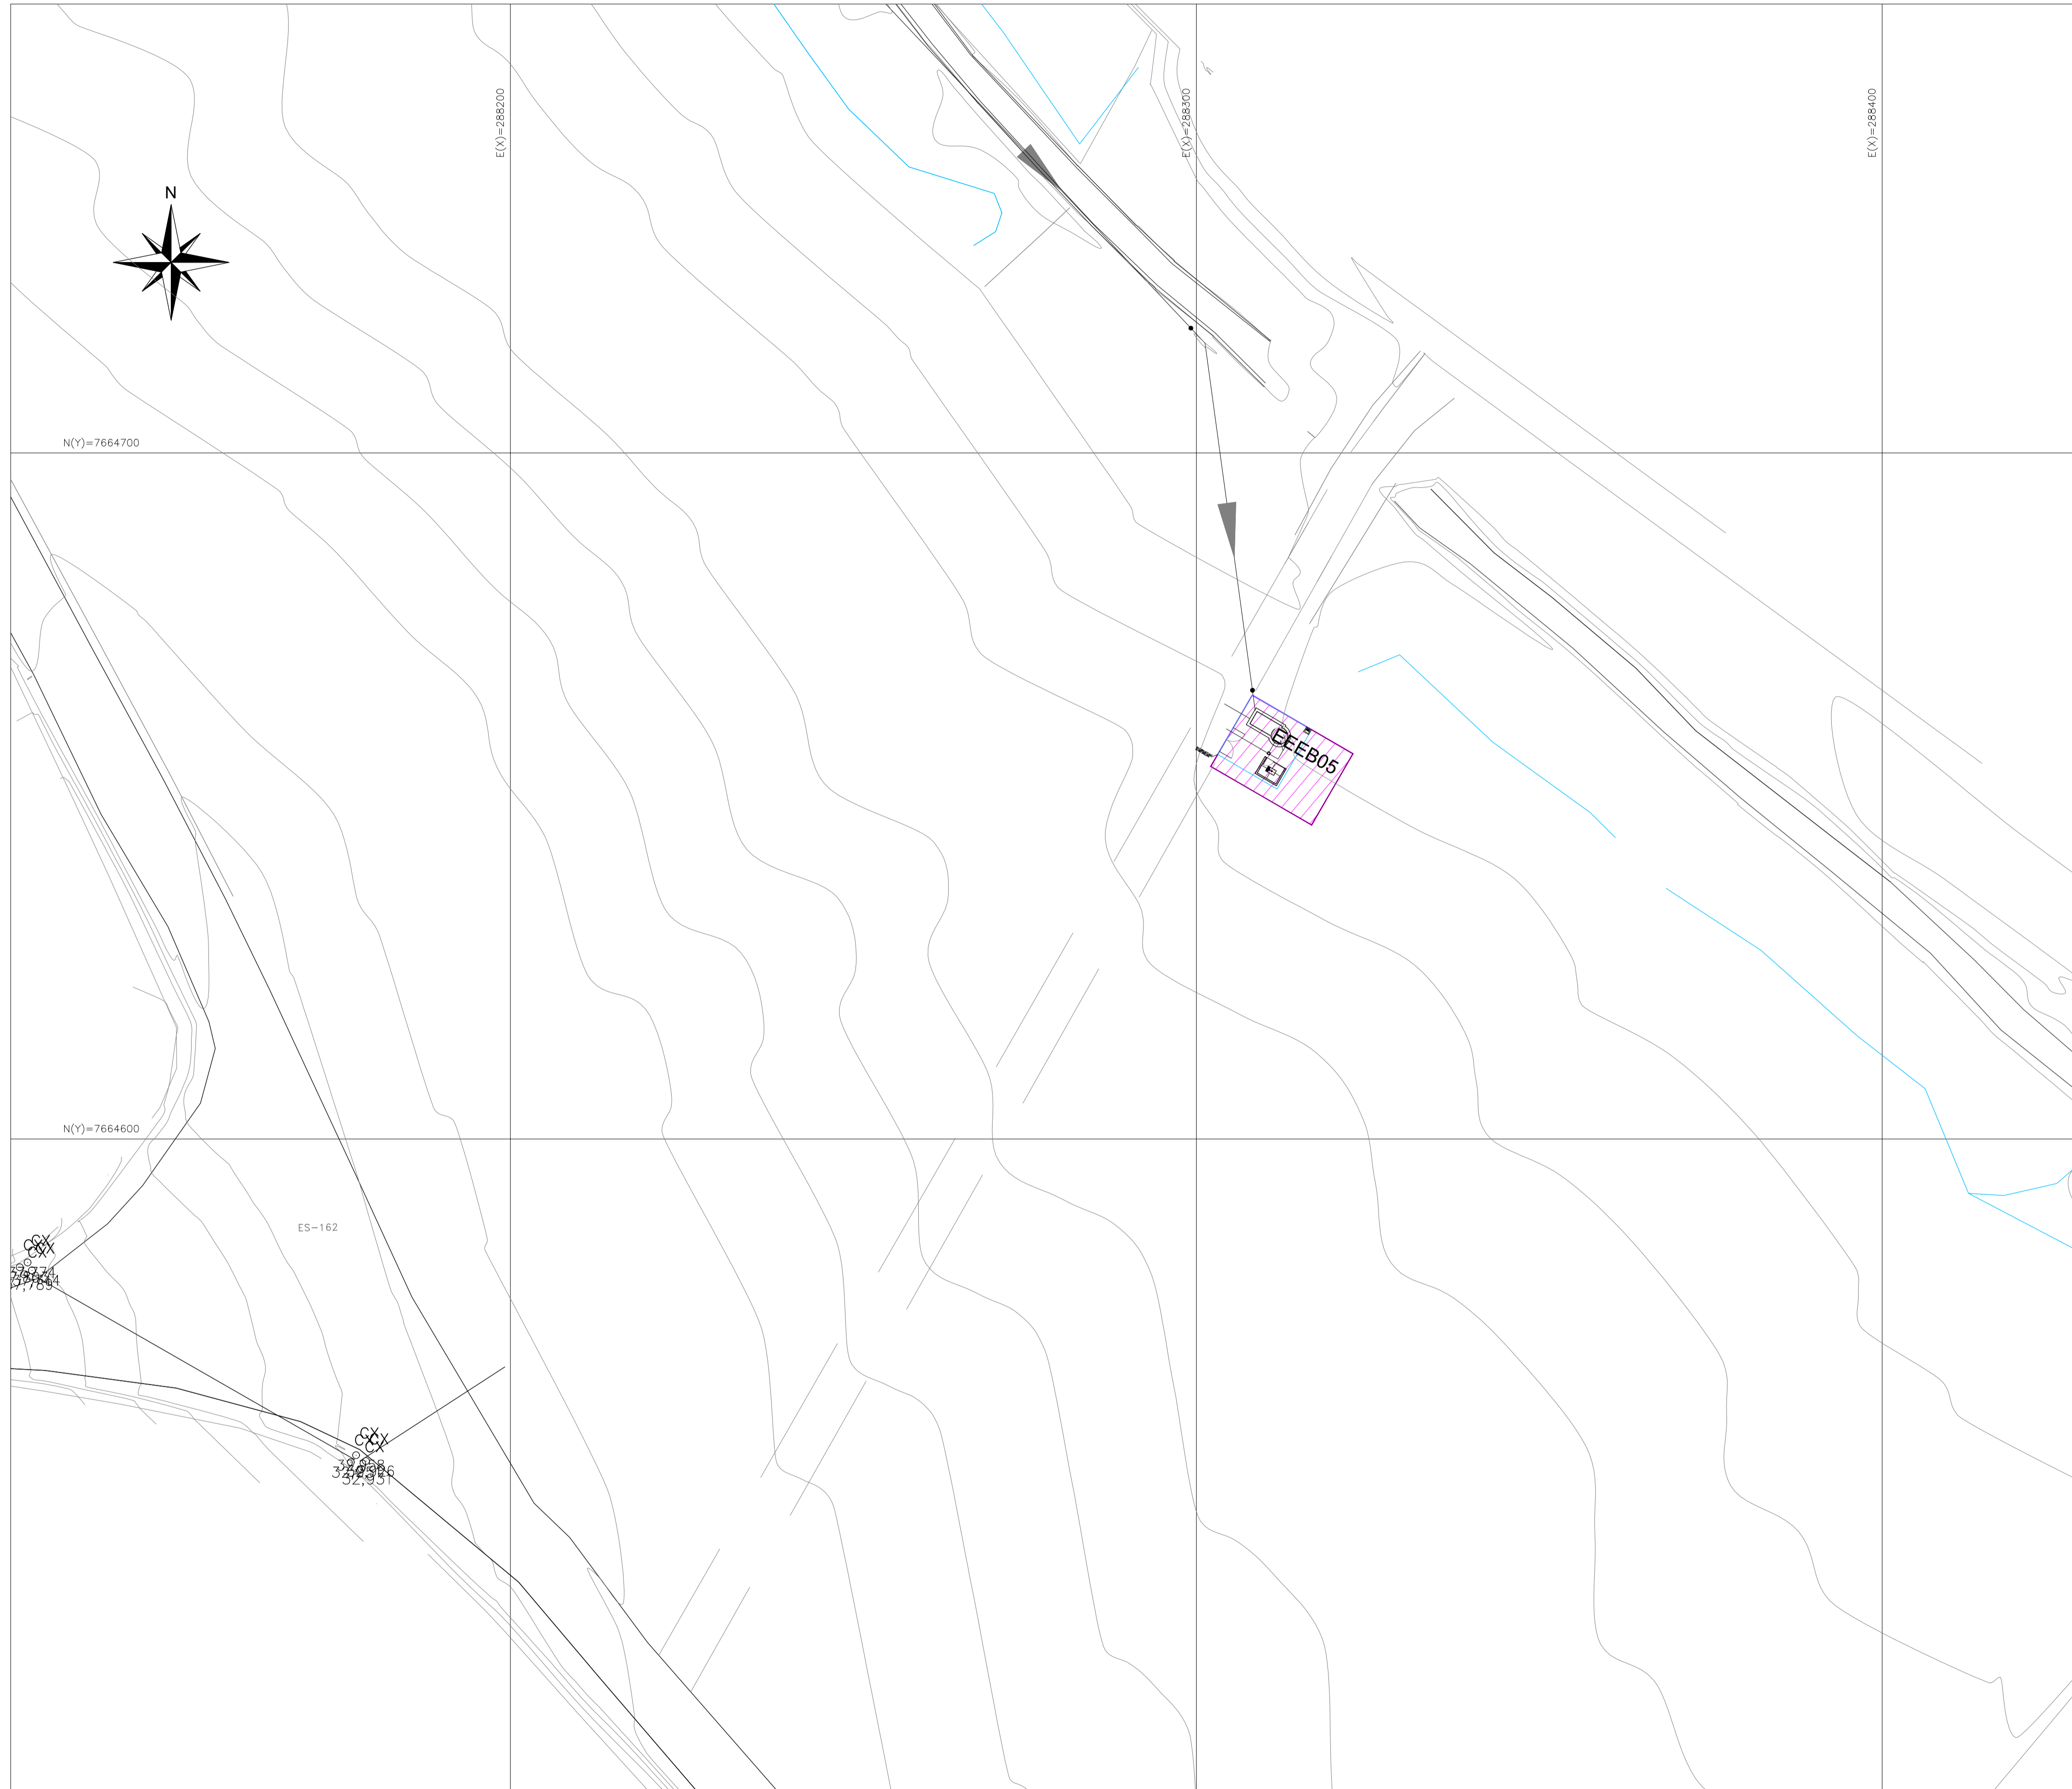


PLANTA GERAL
escala 1/500

SIMBOLOGIA:

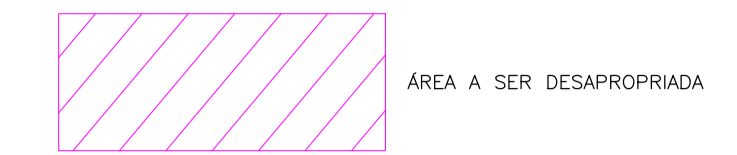


ÁREA A SER DESAPROPRIADA

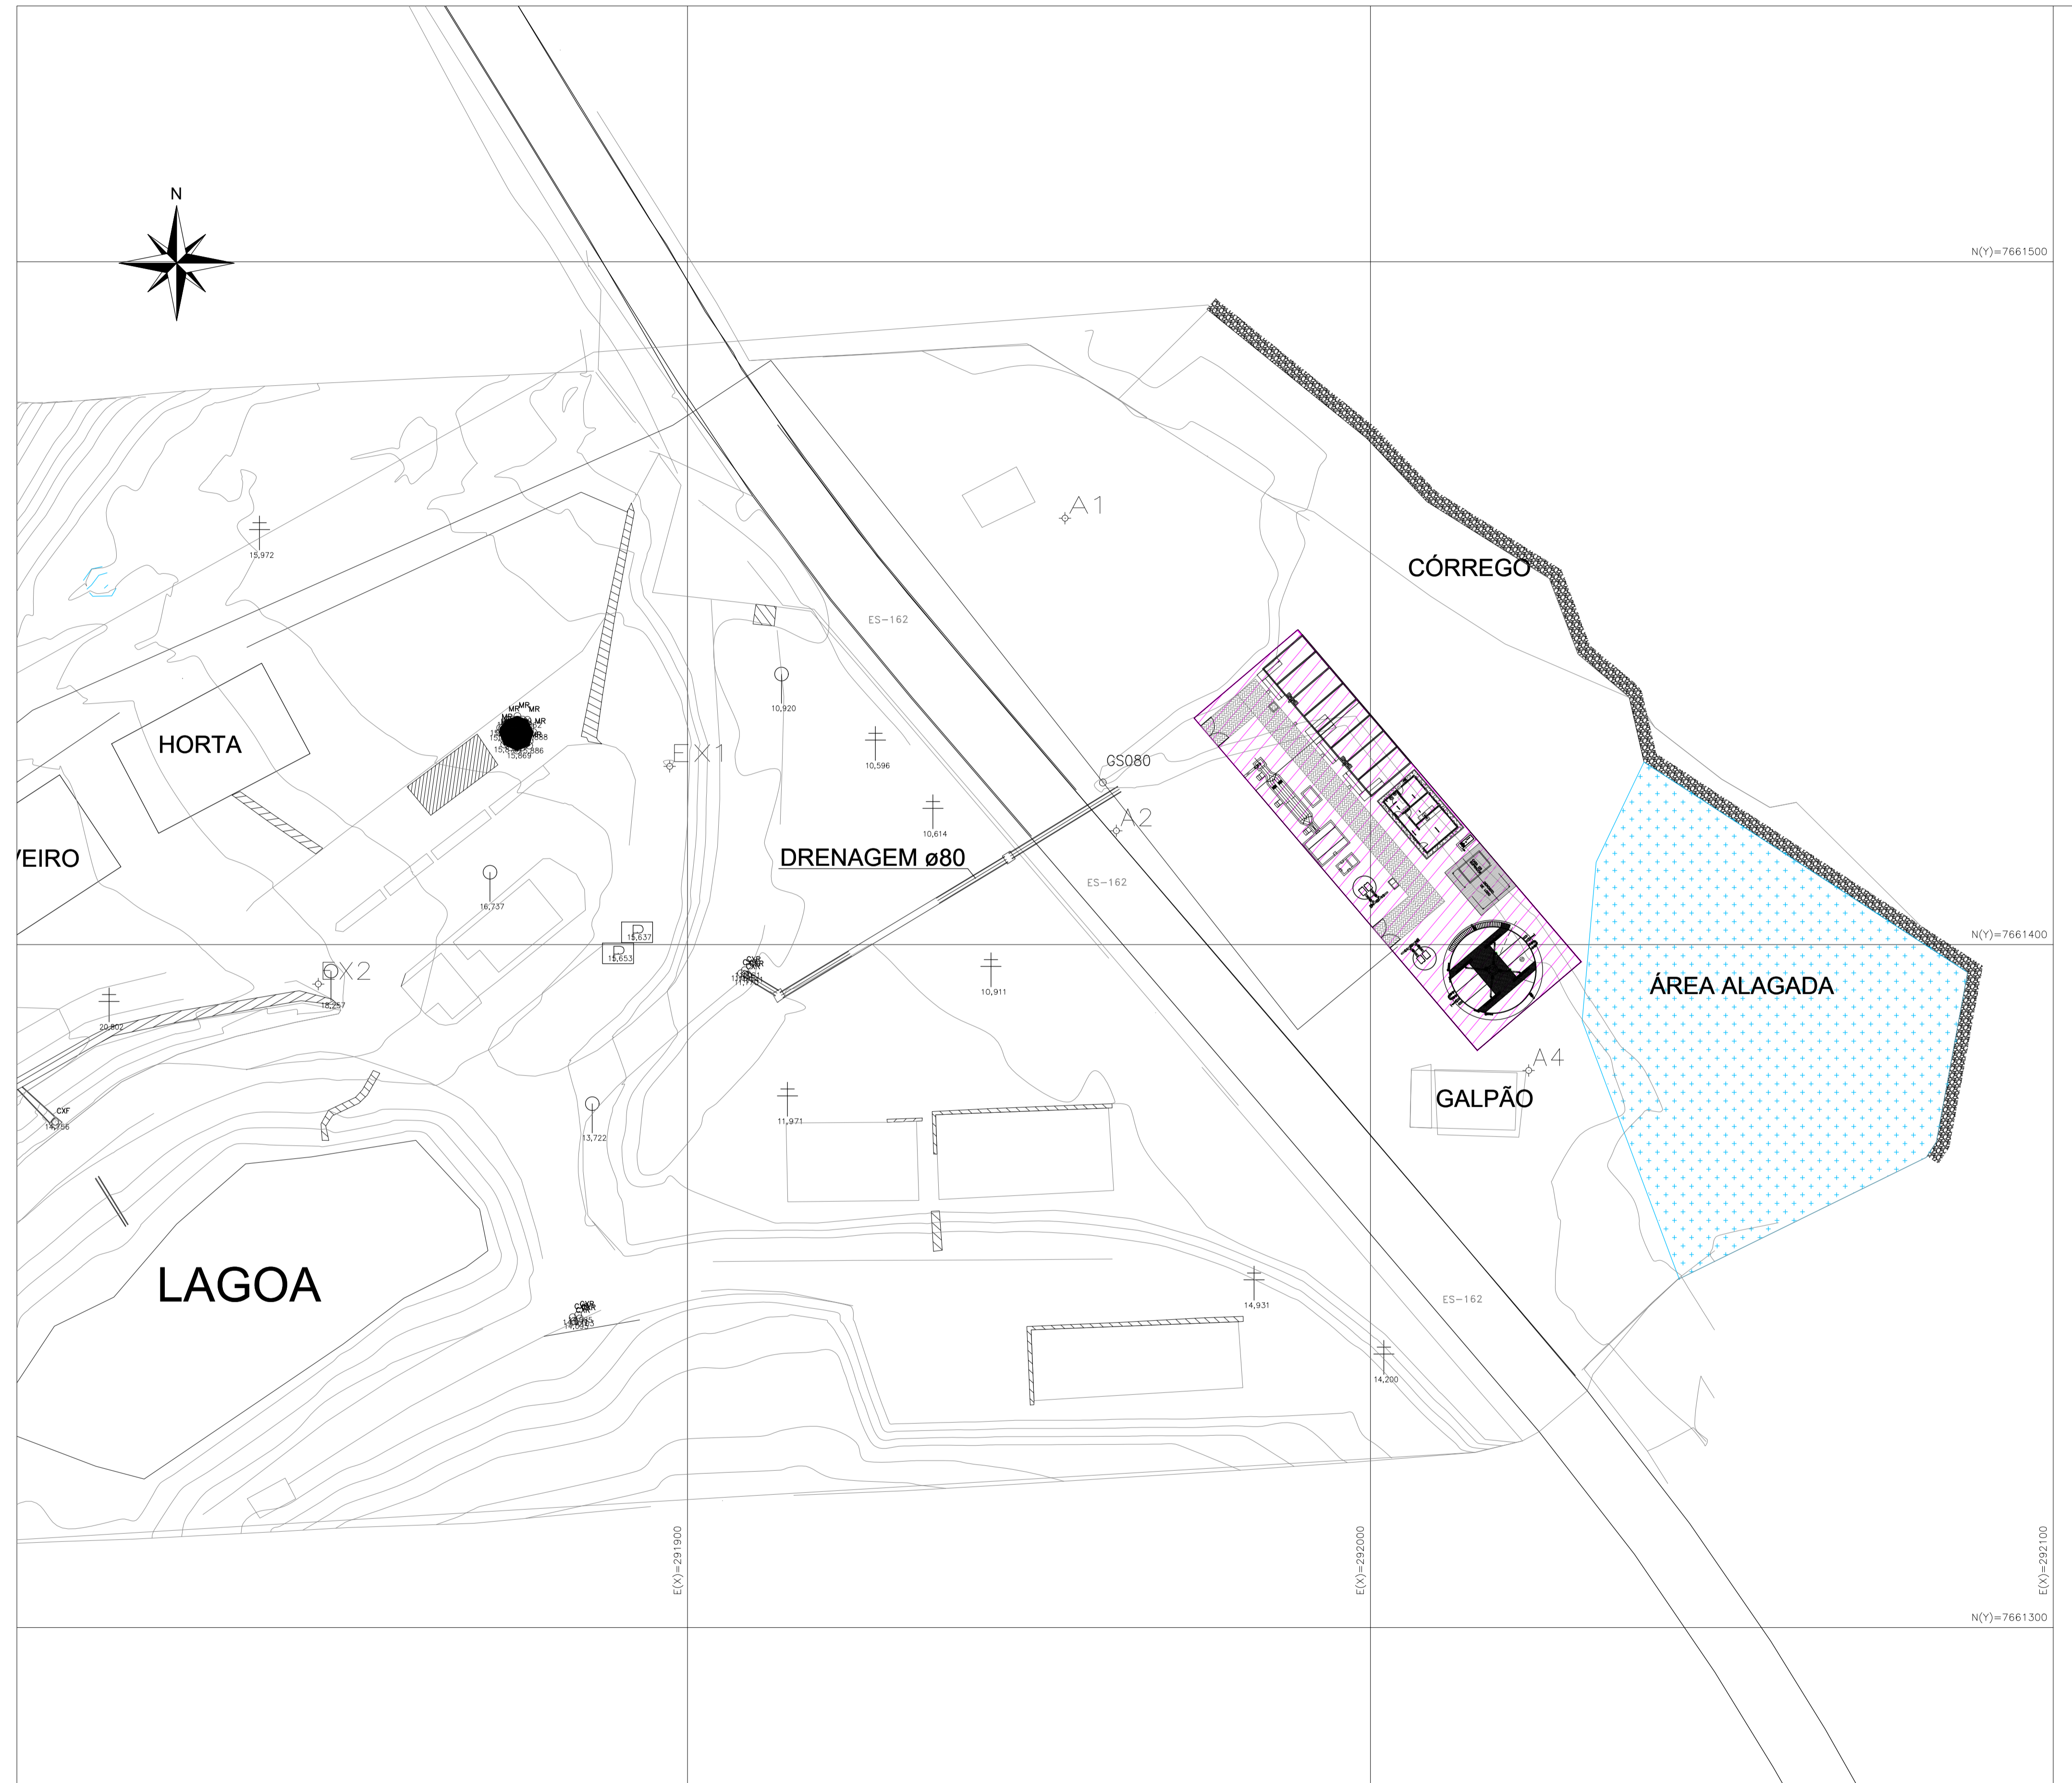

NOTAS:

1) COTAS EM METROS E ELEVAÇÕES EM METROS:

REVISÕES						
REV.	DESCRIÇÃO	PROJ.	DES.	VER.	APR.	DATA
01						
02						

Cliente:  PREFEITURA MUNICIPAL DE PRESIDENTE KENNEDY Secretaria Municipal de Obras	Contratada:
Responsáveis Técnicos:	N° do Contrato:

Local:	SEDE, PRESIDENTE KENNEDY - ES
Projeto:	ANTEPROJETO DE ESGOTAMENTO SANITÁRIO - ETE

Titulo:	ESTUDO PRELIMINAR DE URBANISMO DESAPROPRIAÇÃO	Data:	JANEIRO/2023
---------	---	-------	--------------

Escala:	Desenho:	Prancha:	Revisão:
INDICADA	-	06/06	00


SIMBOLOGIA:



NOTAS:

1) COTAS EM METROS E ELEVAÇÕES EM METROS:

REVISÕES						
REV.	DESCRIÇÃO	PROJ.	DES.	VER.	APR.	DATA
01						
02						



Cliente:  PREFEITURA MUNICIPAL DE PRESIDENTE KENNEDY Secretaria Municipal de Obras	Contratada: Responsáveis Técnicos: N° do Contrato: -
--	---

Local:	SEDE, PRESIDENTE KENNEDY - ES
Projeto:	ANTEPROJETO DE ESGOTAMENTO SANITÁRIO - EEEB 01

Título:	ESTUDO PRELIMINAR DE URBANISMO DESAPROPRIAÇÃO	Data:	JANEIRO/2023
---------	--	-------	--------------

Escala:	Desenho:	Prancha:	Revisão:
INDICADA	-	01/06	00


SIMBOLOGIA:

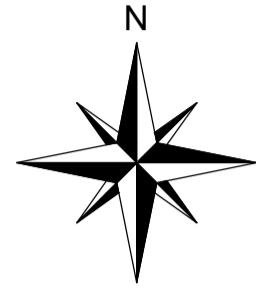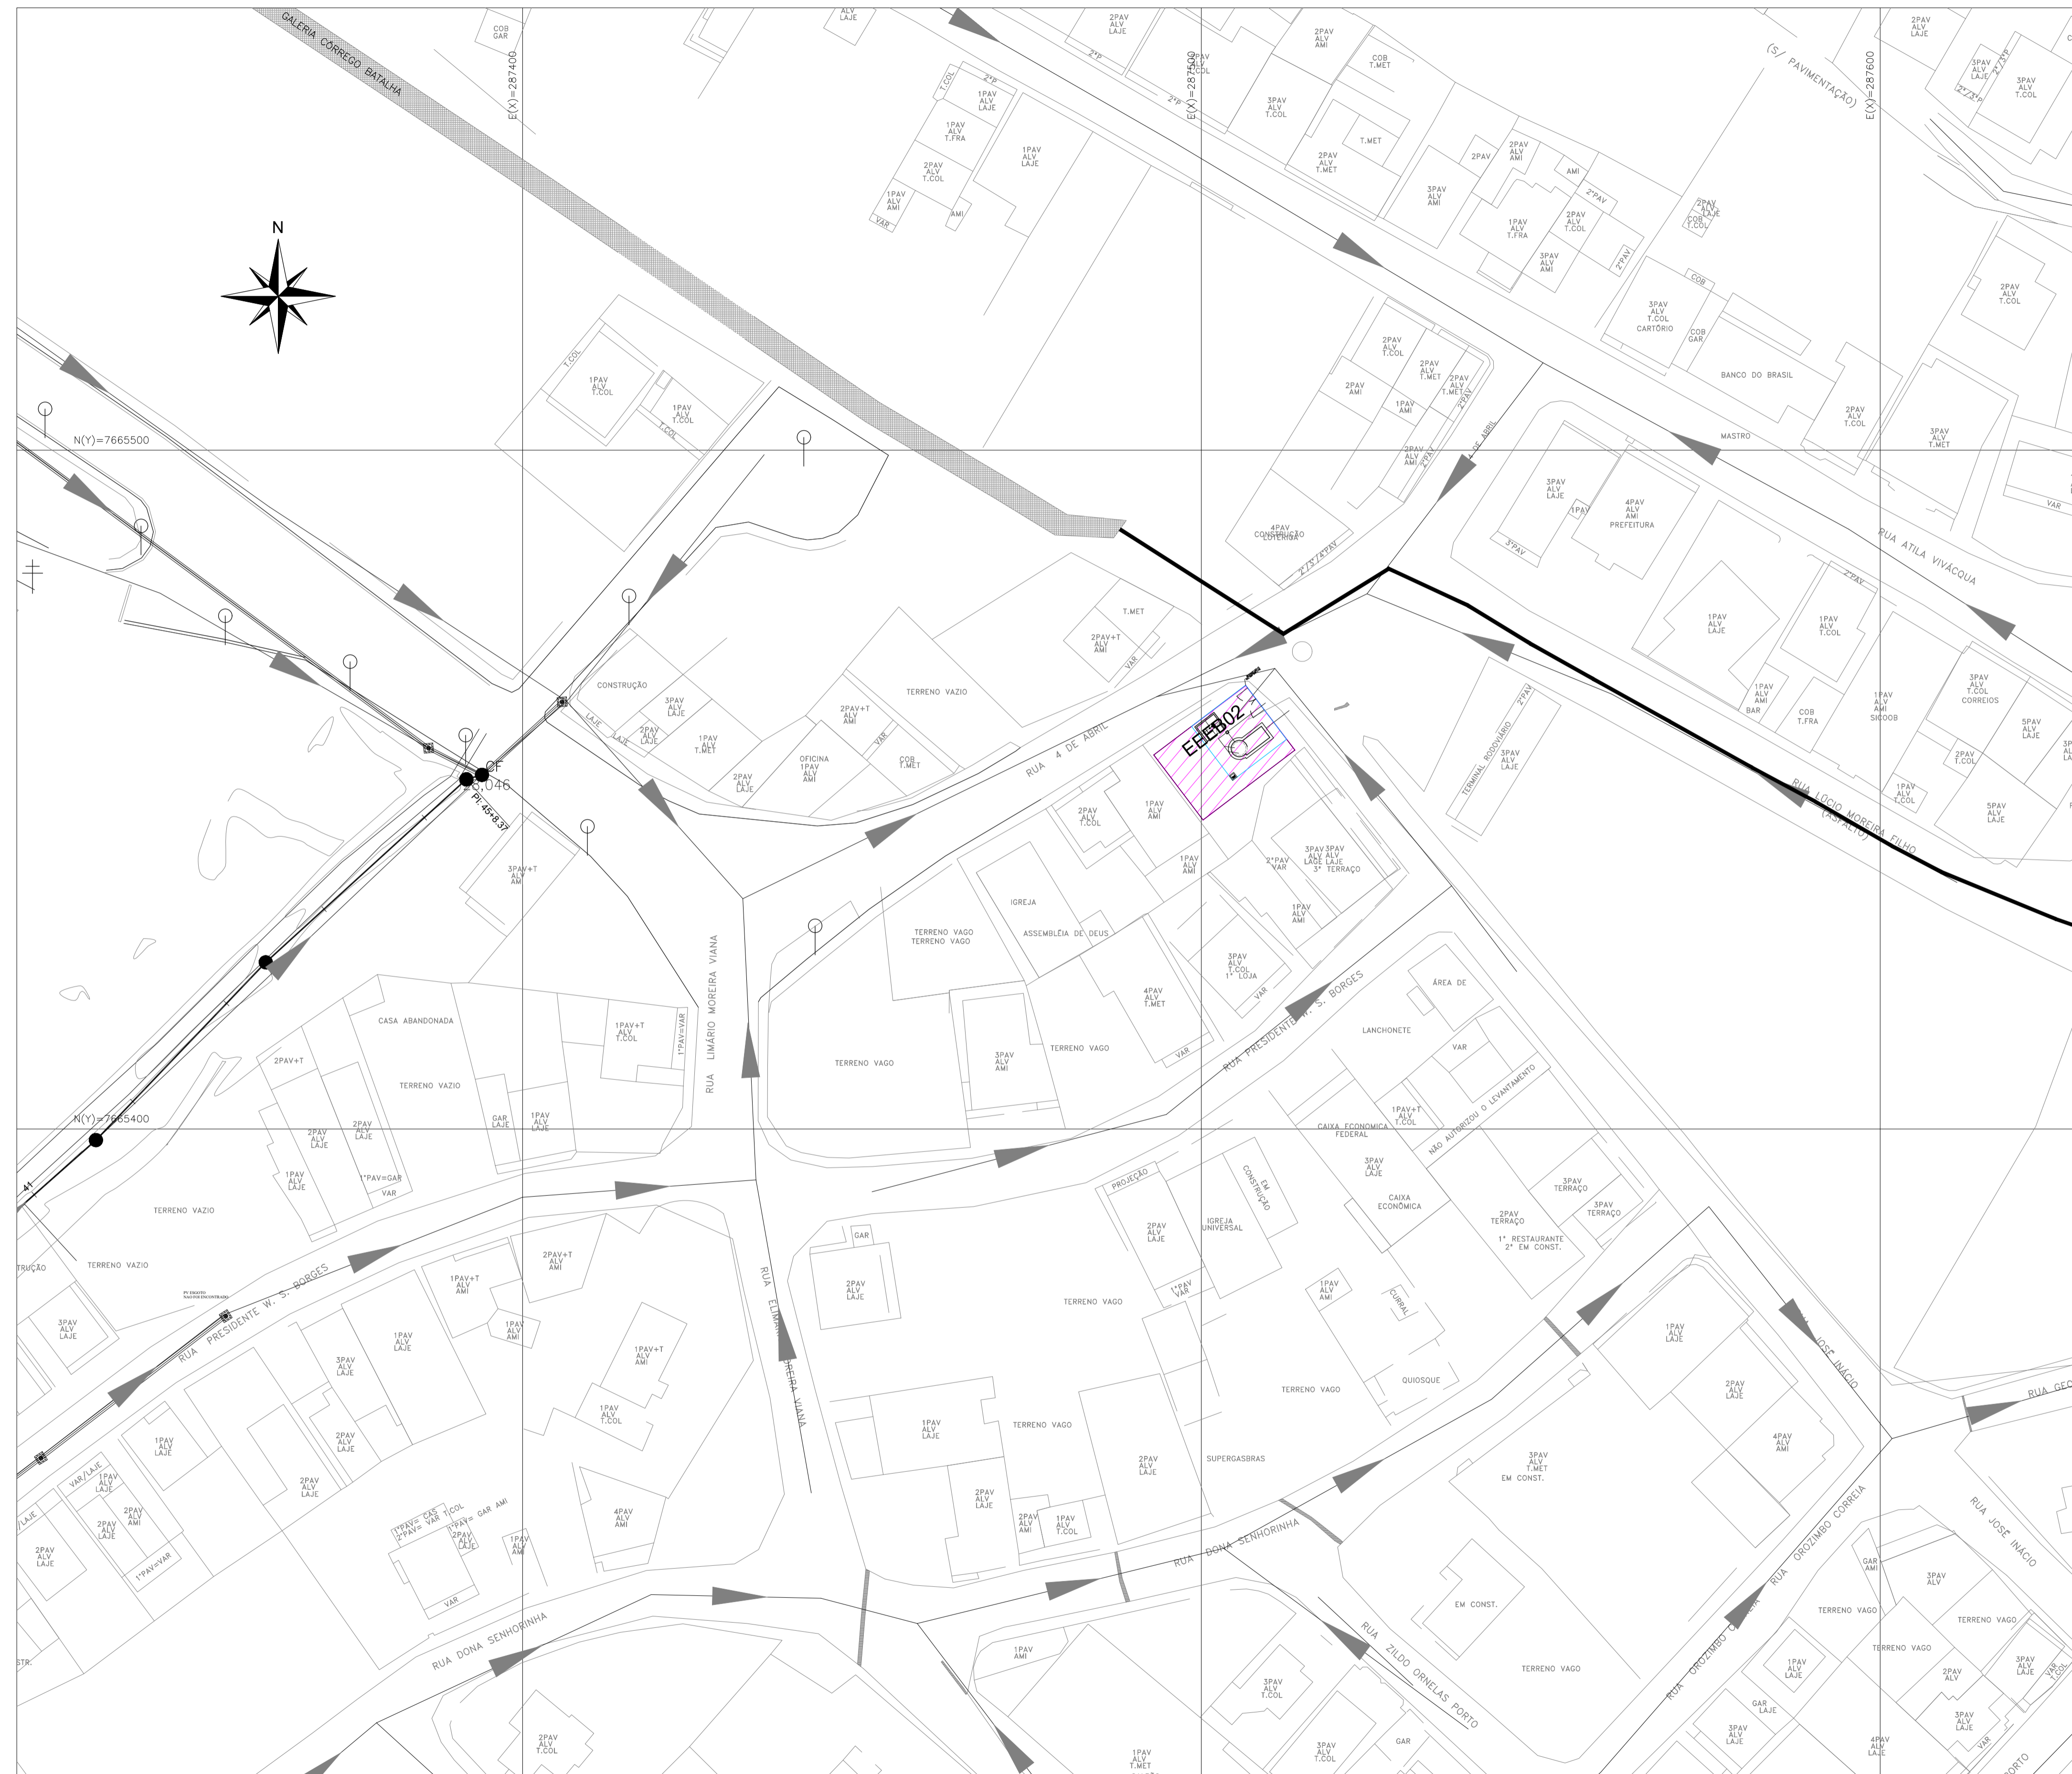

NOTAS:

1) COTAS EM METROS E ELEVÇÕES EM METROS;

REVISÕES						
REV.	DESCRIÇÃO	PROJ.	DES.	VER.	APR.	DATA
01						
02						


Ciente:	 PREFEITURA MUNICIPAL DE PRESIDENTE KENNEDY Secretaria Municipal de Obras	Contratada:	
Responsáveis Técnicos:		Nº do Contrato:	

Local:	SEDE, PRESIDENTE KENNEDY - ES
Projeto:	ANTEPROJETO DE ESGOTAMENTO SANITÁRIO - EEEB 02


Titulo:	ESTUDO PRELIMINAR DE URBANISMO DESAPROPRIAÇÃO	Data:	JANEIRO/2023
---------	---	-------	--------------

Escala:	Desenho:	Prancha:	Revisão:
INDICADA	-	02/06	00

PLANTA GERAL
escala 1/1000

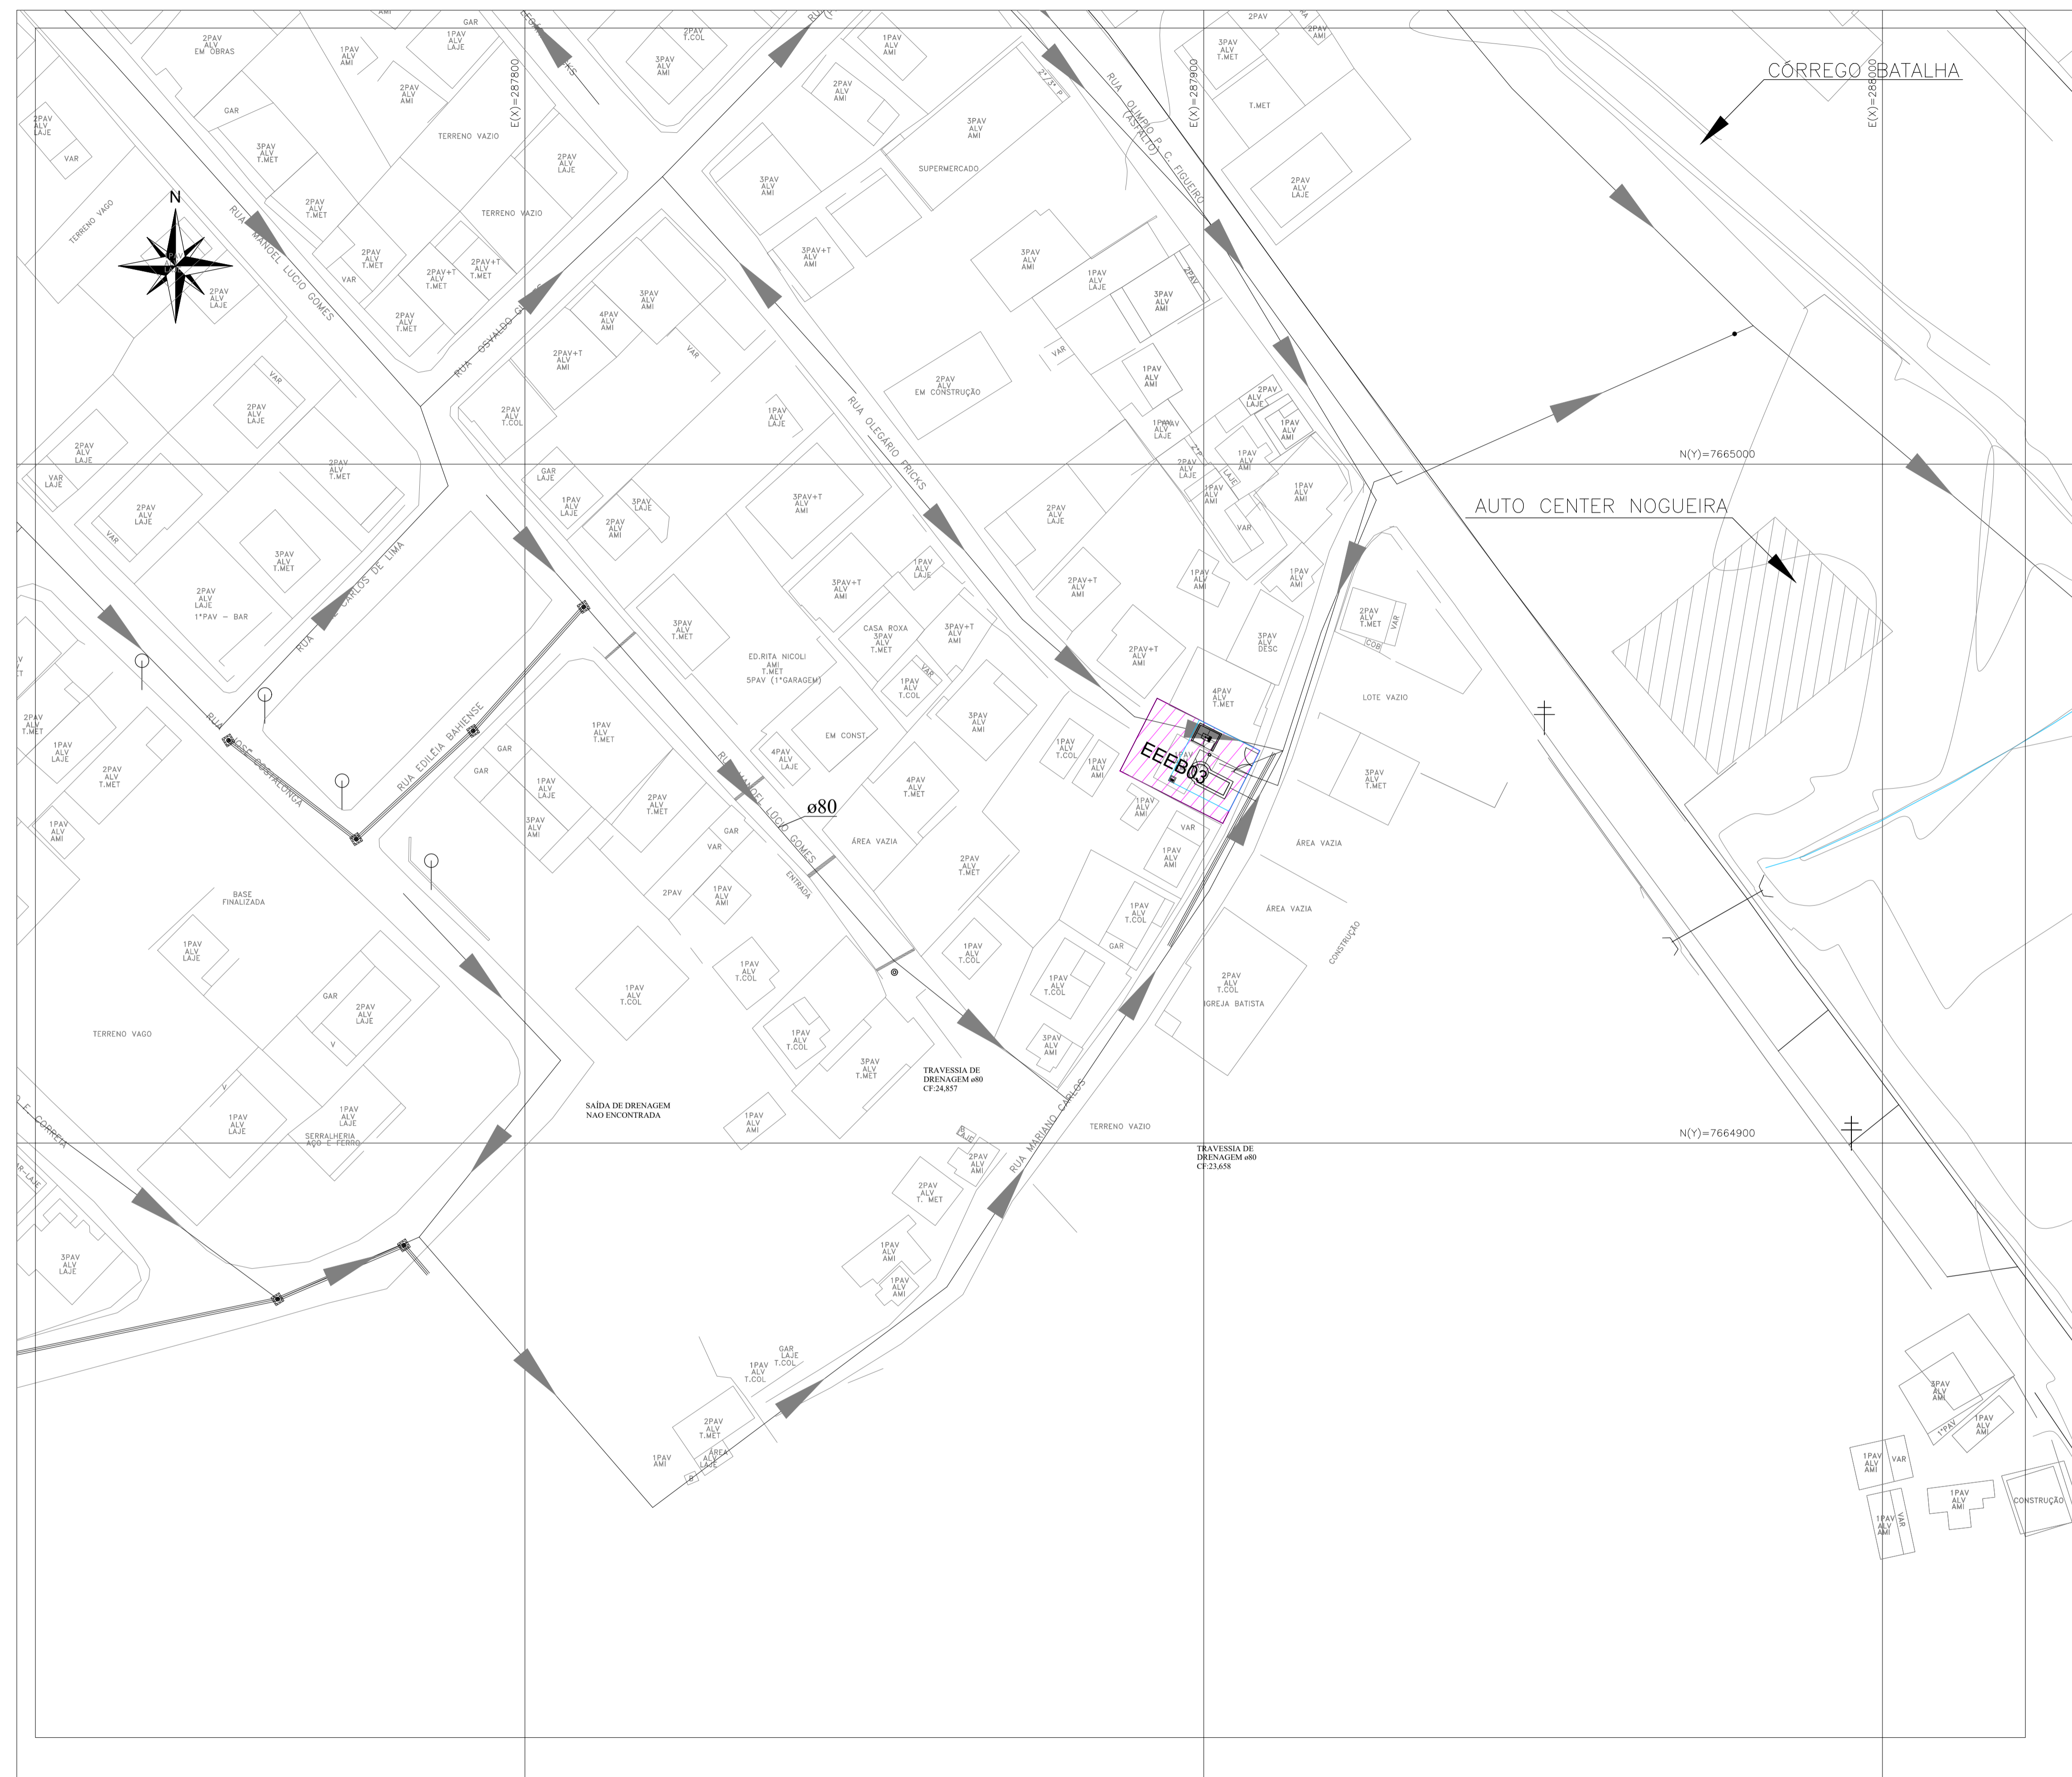

SIMBOLOGIA:

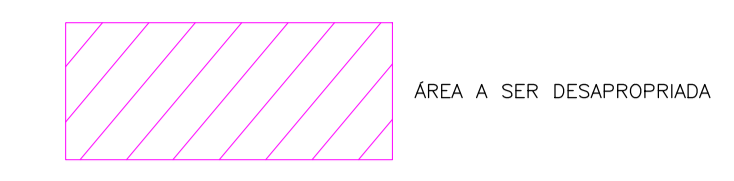


PLANTA GERAL
escala 1/1000

NOTAS:

1) COTAS EM METROS E ELEVAÇÕES EM METROS;

REVISÕES						
REV.	DESCRIÇÃO	PROJ.	DES.	VER.	APR.	DATA
01						
02						


Cliente:  PREFEITURA MUNICIPAL DE PRESIDENTE KENNEDY
Secretaria Municipal de Obras
Contratada:
Responsáveis Técnicos:
Nº do Contrato:

Local: SEDE, PRESIDENTE KENNEDY - ES
Projeto: ANTEPROJETO DE ESGOTAMENTO SANITÁRIO - EEEB 03


Título: ESTUDO PRELIMINAR DE URBANISMO DESAPROPRIAÇÃO
Data: JANEIRO/2023

Escala: INDICADA	Desenho: -	Prancha: 03/06	Revisão: 00
----------------------------	----------------------	--------------------------	-----------------------

SIMBOLOGIA:

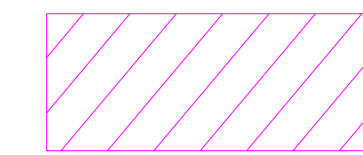


ÁREA A SER DESAPROPRIADA

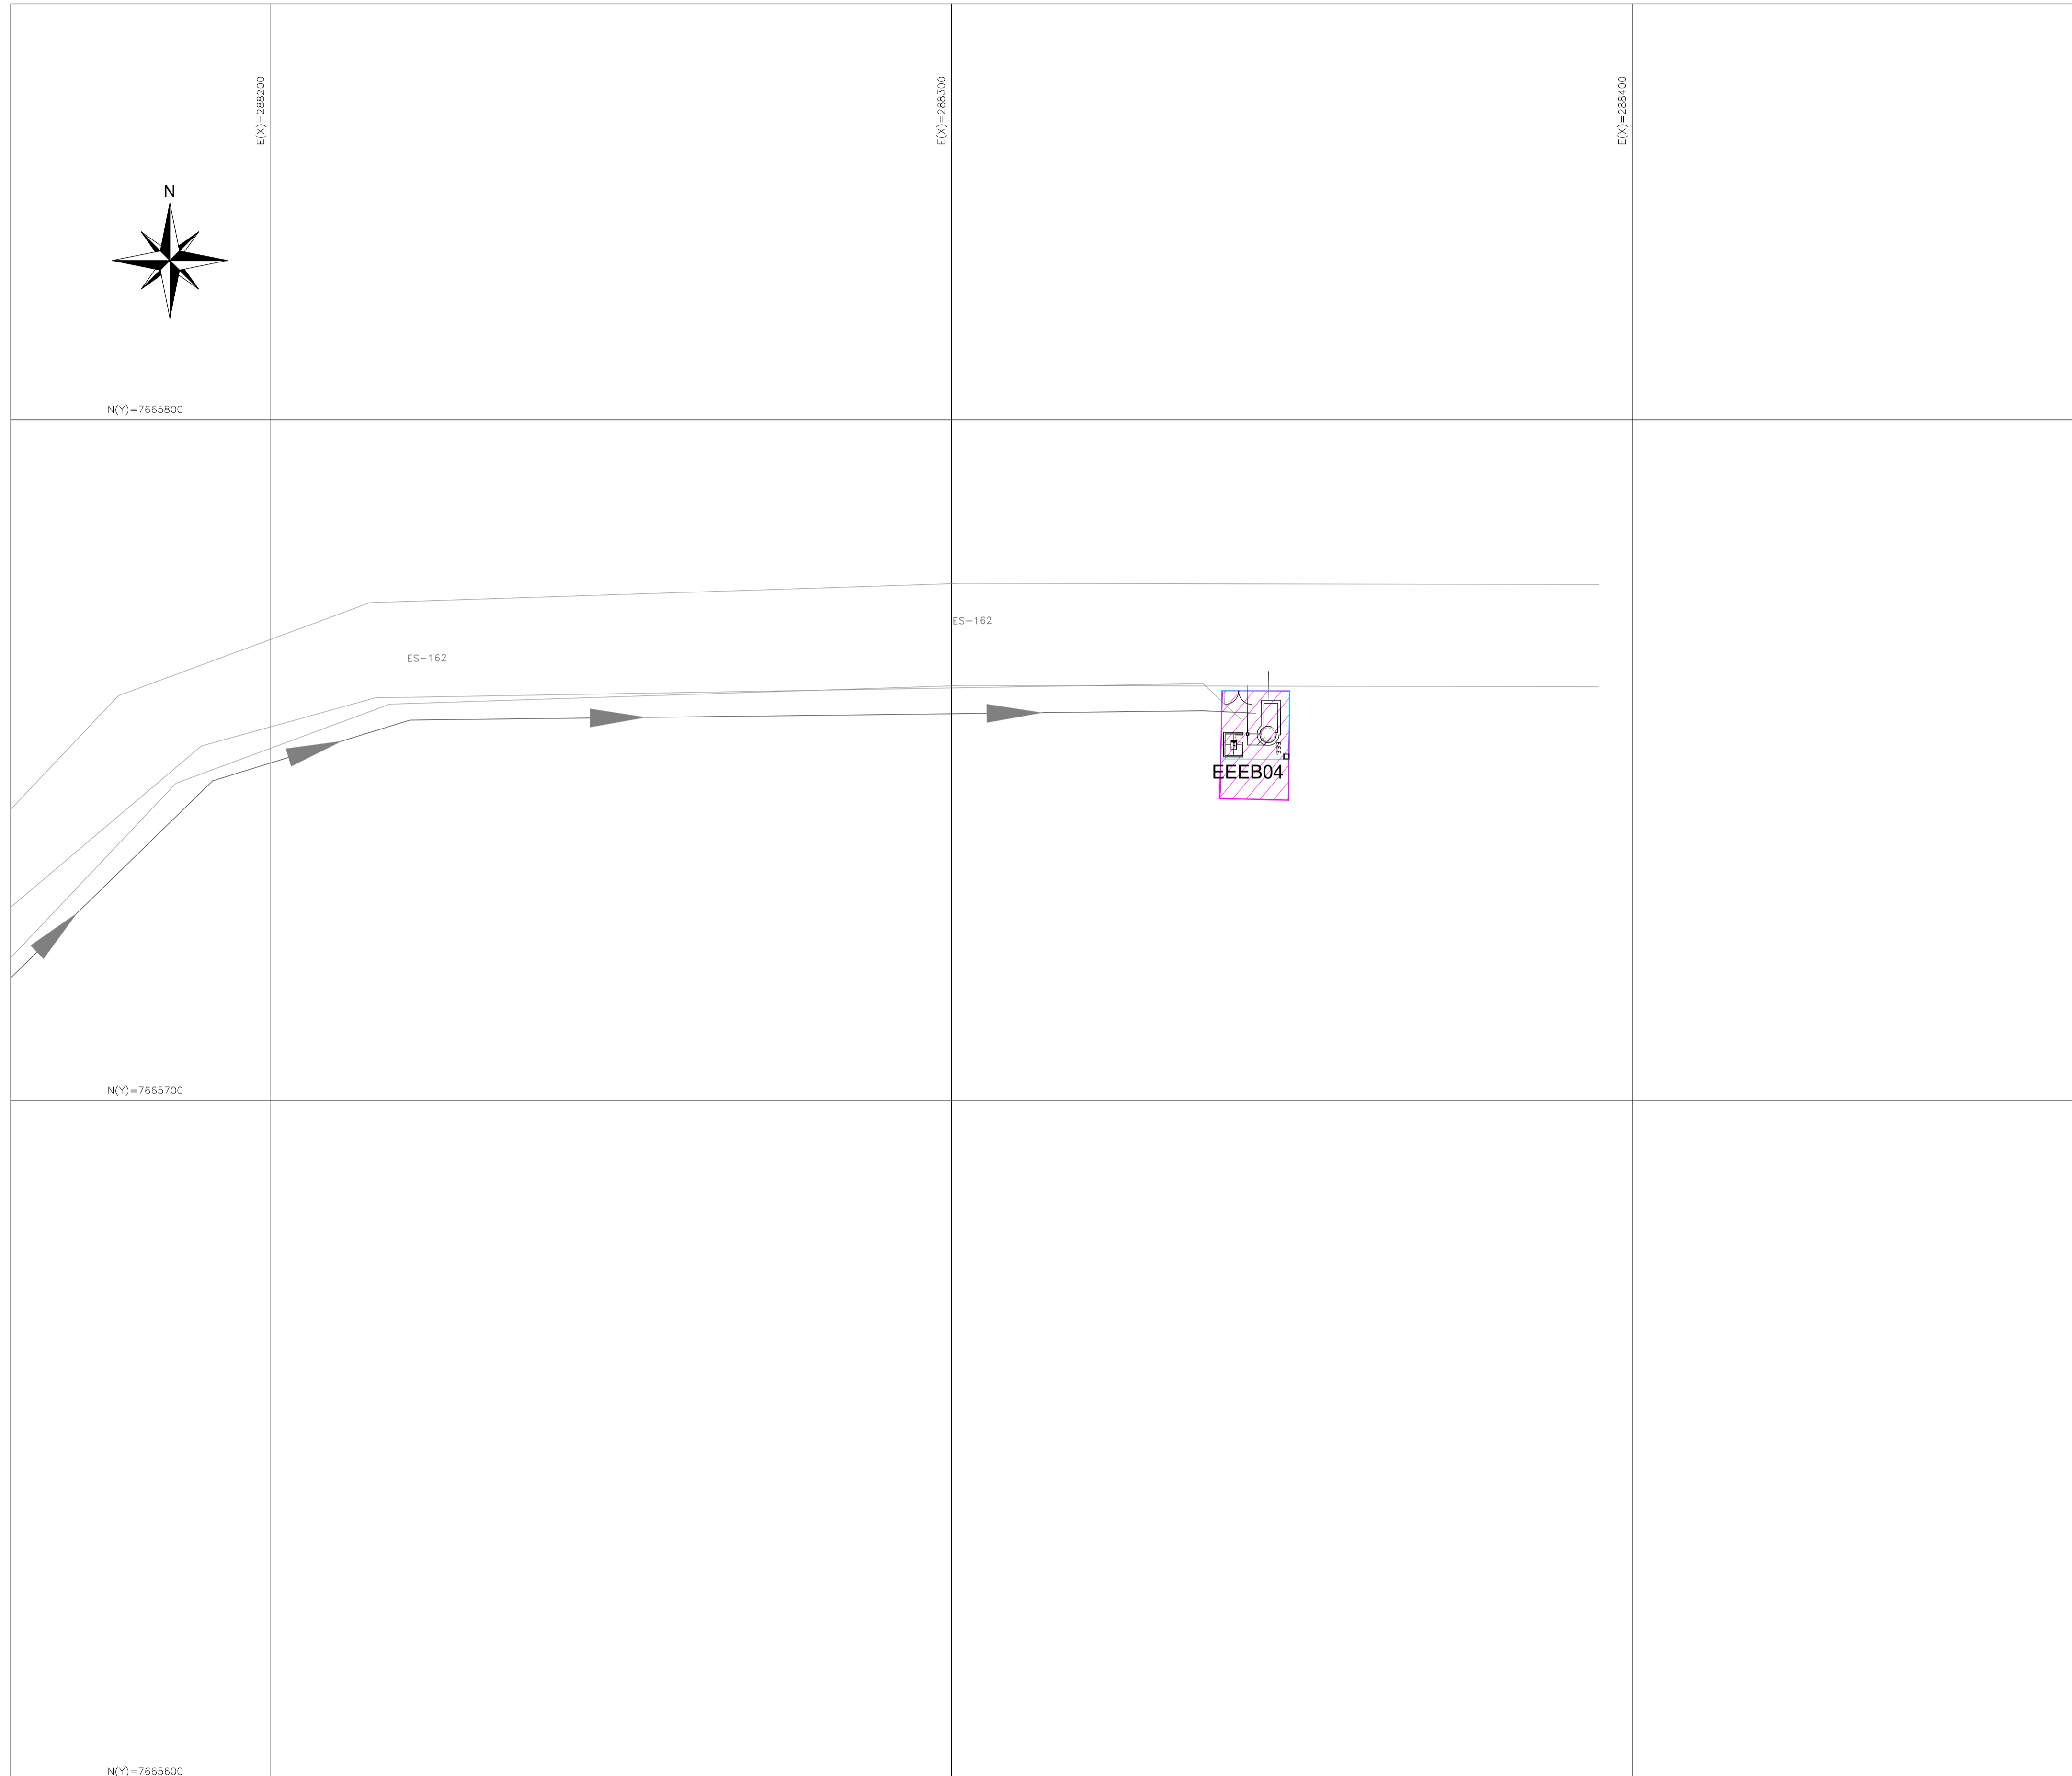

NOTAS:

1) COTAS EM METROS E ELEVAÇÕES EM METROS:

REVISÕES						
REV.	DESCRIÇÃO	PROJ.	DES.	VER.	APR.	DATA
01						
02						

Cliente:  PREFEITURA MUNICIPAL DE PRESIDENTE KENNEDY
 Secretária Municipal de Obras

Contratada:

Responsáveis Técnicos:

Nº do Contrato: -

Local: SEDE, PRESIDENTE KENNEDY - ES

Projeto: ANTEPROJETO DE ESGOTAMENTO SANITÁRIO - EEEB 04

Título: ESTUDO PRELIMINAR DE URBANISMO DESAPROPRIAÇÃO

Data: JANEIRO/2023

Escala:	Desenho:	Prancha:	Revisão:
INDICADA	-	04/06	00



PREFEITURA MUNICIPAL DE PRESIDENTE KENNEDY
Estado do Espírito Santo
Secretaria Municipal de Obras, Serviços Públicos e Habitação

DESAPROPRIAÇÃO

A PMPK identificou que dependendo do local a ser definido para a execução das Estações Elevatórias de Esgoto Bruto (EEEBs) e das Estações de Tratamento de Esgoto (ETEs), haverá a necessidade de intervenção e desapropriação de imóveis na região das obras.

Porém, por se tratar de uma contratação integrada, as desapropriações só serão efetivadas após a aprovação dos projetos básicos e executivos, que irão determinar com precisão a necessidade ou não das referidas desapropriações.


Se vier a ser identificada tal necessidade, **o apoio técnico para efetivação da desapropriação será de responsabilidade da Contratada**, que deverá realizar e fornecer todos os laudos e levantamentos cadastrais de campo necessários à execução das desapropriações indicadas no projeto, cabendo à Administração a negociação e pagamento dos valores, além do Decreto de Utilidade Pública.

Por “Apoio Técnico” entende-se: projeto de obra; elaboração de levantamentos topográficos e apresentação das coordenadas geométricas para elaboração do Decreto de Utilidade Pública; e confecção do Cadastro Físico (“Planta de Situação”) individual do imóvel a ser desapropriado.

Ruy Cândido Athaide

Engenheiro Civil

CREA: ES-6134/D

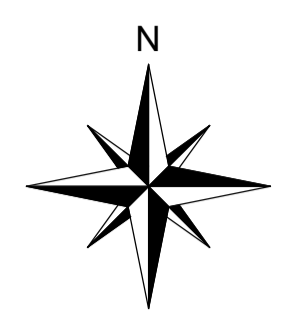

-20

PRESIDENTE KENNEDY

FAIXA DE DOMÍNIO DO DER

ÁREA DA ETE


LOTE TOTAL
ÁREA: 100,00m²

EEEB 02

E=293800

F - DRE
381 N=7656900


SIMBOLOGIA:

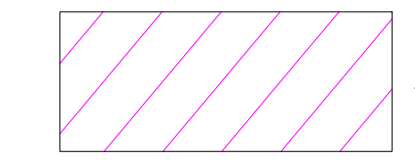


ÁREA A SER DESAPROPRIADA

REVISÕES						
REV.	DESCRIÇÃO	PROJ.	DES.	VER.	APR.	DATA
01						
02						

Cliente:  PREFEITURA MUNICIPAL DE PRESIDENTE KENNEDY Secretaria Municipal de Obras	Contratada:
Responsáveis Técnicos: 	N° do Contrato: -
Local: SANTO EDUARDO, PRESIDENTE KENNEDY - ES	
Projeto: ANTEPROJETO DE ESGOTAMENTO SANITÁRIO - EEEB 02 E ETE	
Título: ESTUDO PRELIMINAR DE URBANISMO DESAPROPRIAÇÃO	Data: JANEIRO/2023
Escala: INDICADA	Desenho: -
Prancha: 02/02	Revisão:

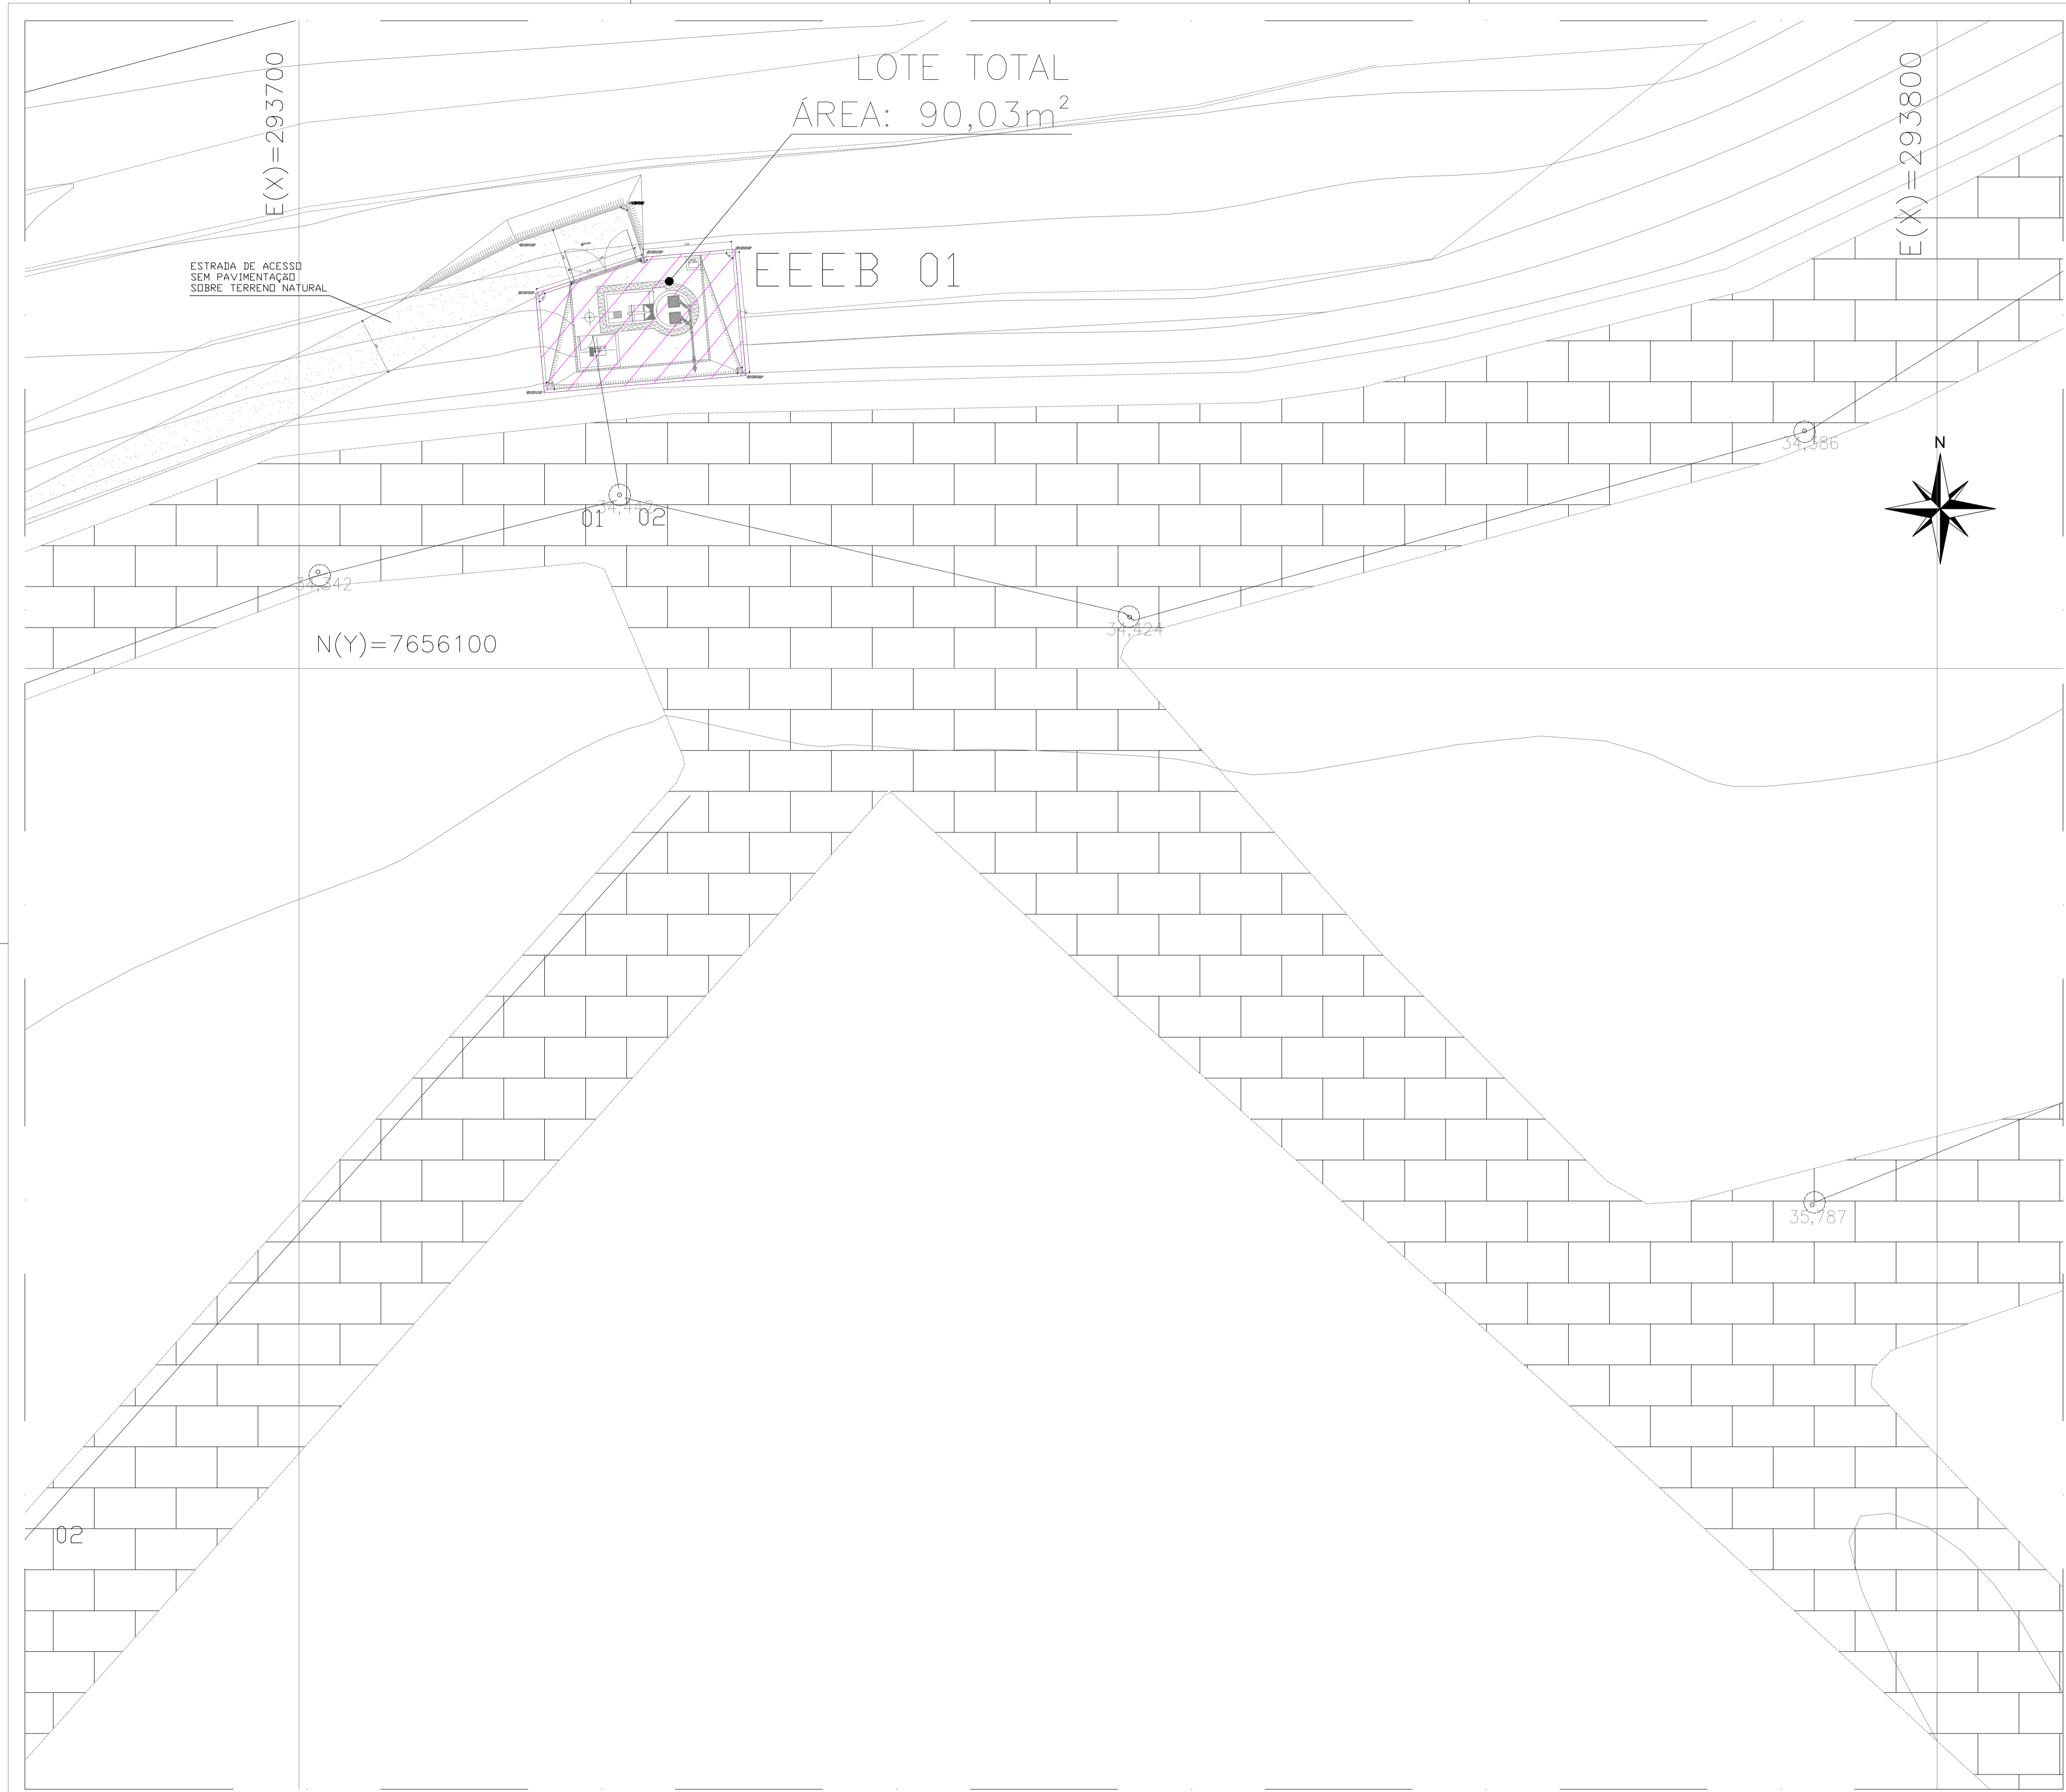

SIMBOLOGIA:

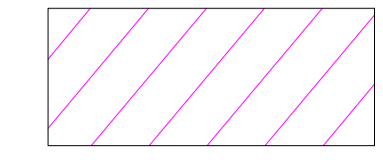


ÁREA A SER DESAPROPRIADA

Planta de Situação - EEEB do Lis (01)
escala 1/200


REVISÕES						
REV.	DESCRIÇÃO	PROJ.	DES.	VER.	APR.	DATA
01						
02						

Cliente:  PREFEITURA MUNICIPAL DE PRESIDENTE KENNEDY Secretaria Municipal de Obras	Contratada:		
Responsáveis Técnicos:	N° do Contrato:		
Local: SANTO EDUARDO, PRESIDENTE KENNEDY - ES			
Projeto: ANTEPROJETO DE ESGOTAMENTO SANITÁRIO - EEEB 01			
Título: ESTUDO PRELIMINAR DE URBANISMO DESAPROPRIAÇÃO	Data: JANEIRO/2023		
Escala: INDICADA	Desenho: -	Prancha: 01/02	Revisão: 00

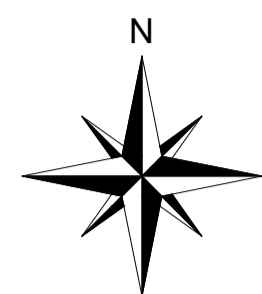

N(Y)=7655400

LOTE TOTAL ÁREA:
2.352,00m²

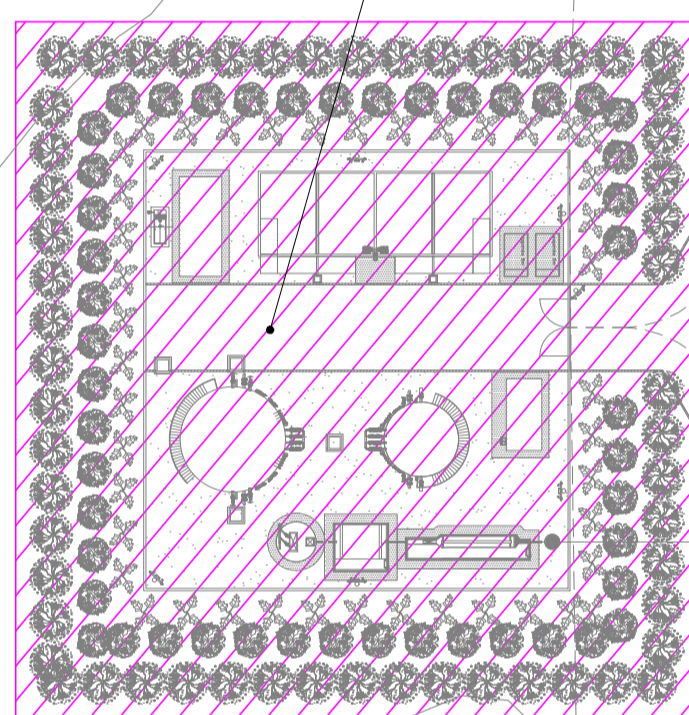

ES-060

ES-060

ACESSO A ORLA DE MAROBÁ

CAMPO NOVO


VALA

E(X)=298200

E(X)=298400

Planta de Situação
escala 1/500

SIMBOLOGIA:

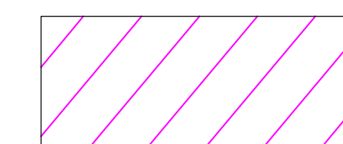

ÁREA A SER DESAPROPRIADA

REVISÕES

REV.	DESCRIÇÃO	PROJ.	DES.	VER.	APR.	DATA
01						
02						

Cliente:



PREFEITURA MUNICIPAL DE
PRESIDENTE KENNEDY
Secretaria Municipal de Obras

Contratada:

Responsáveis Técnicos:

Nº do Contrato:

-

Local: MAROBÁ, PRESIDENTE KENNEDY - ES

Projeto: ANTEPROJETO DE ESGOTAMENTO SANITÁRIO - ETE

Título: ESTUDO PRELIMINAR DE URBANISMO
DESAPROPRIAÇÃO

Data:
JANEIRO/2023

Escala:

Desenho:


Prancha:

Revisão:


INDICADA

-

01/01

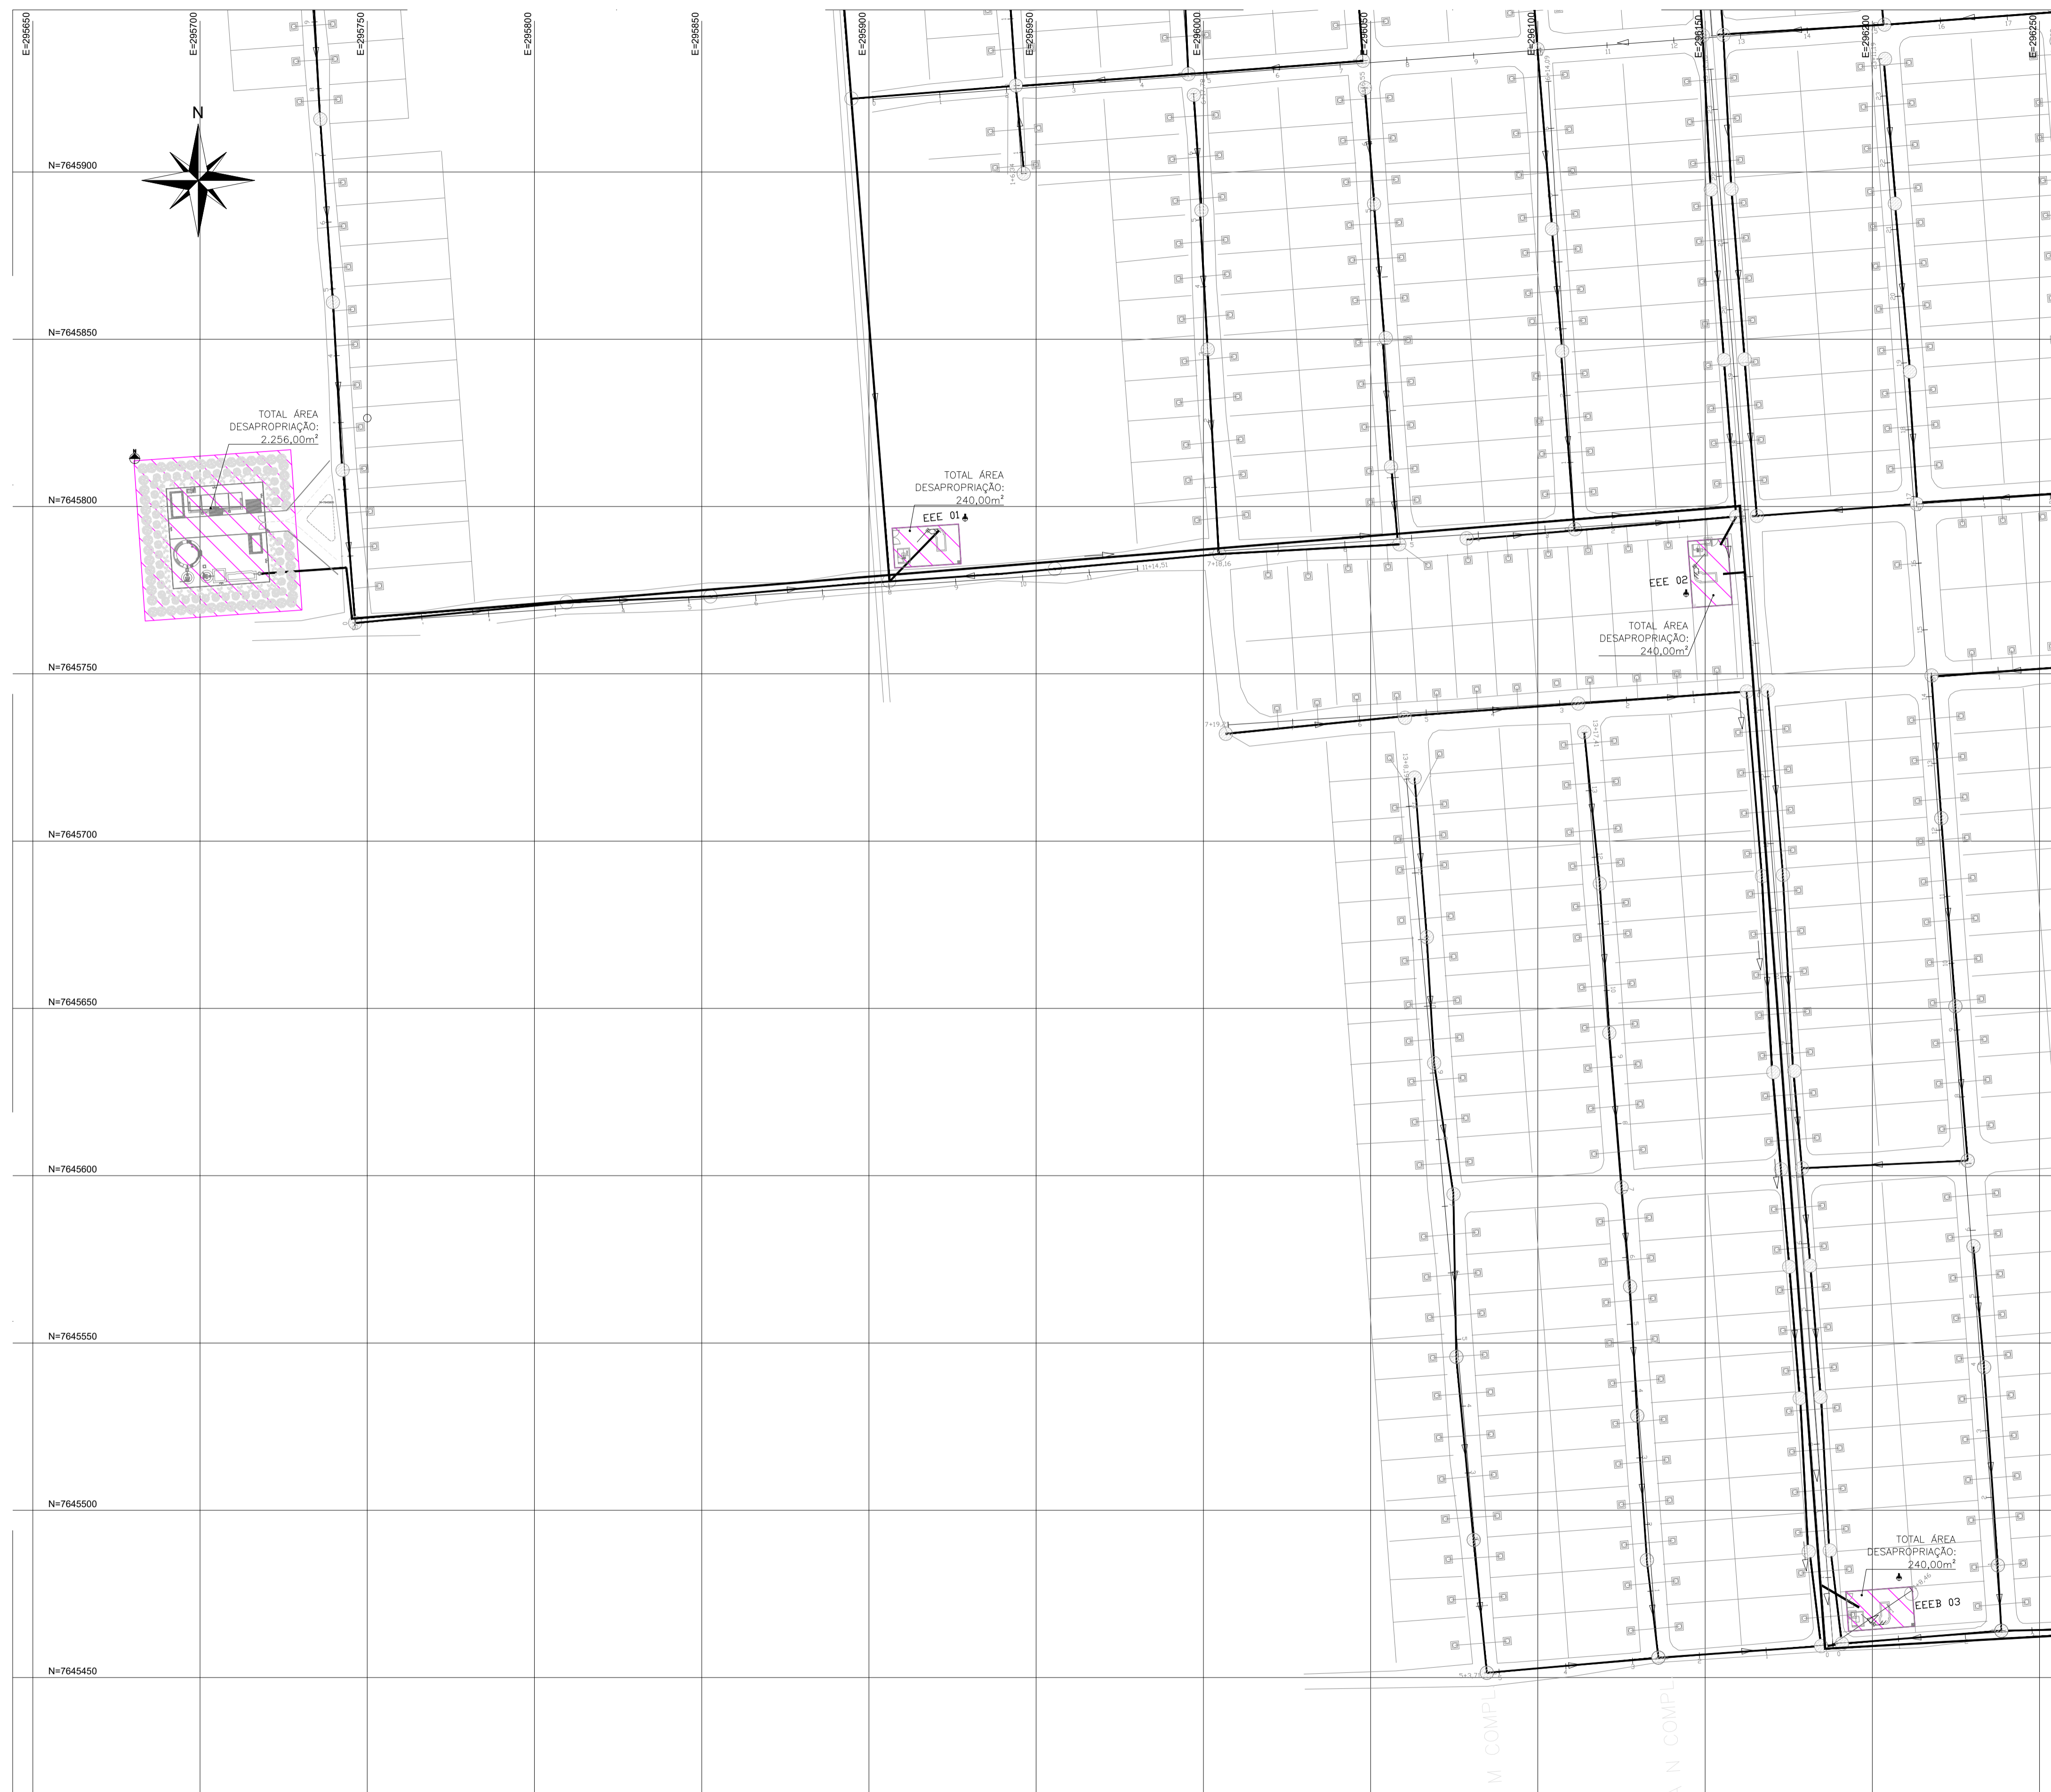

SIMBOLOGIA:

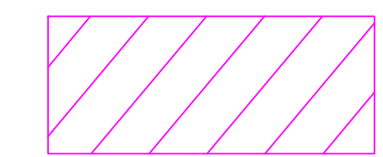

ÁREA A SER DESAPROPRIADA

TOTAL ÁREA
DESAPROPRIAÇÃO:
2.256,00m²

TOTAL ÁREA
DESAPROPRIAÇÃO:
240,00m²
ECE 01



TOTAL ÁREA
DESAPROPRIAÇÃO:
240,00m²
ECE 02

TOTAL ÁREA
DESAPROPRIAÇÃO:
240,00m²
ECE 03

Implantação geral - ETE
escala 1/1000

REVISÕES						
REV.	DESCRIÇÃO	PROJ.	DES.	VER.	APR.	DATA
01						
02						

<p>Cliente:</p>  <p>PREFEITURA MUNICIPAL DE PRESIDENTE KENNEDY Secretaria Municipal de Obras</p>	<p>Contratada:</p>		
<p>Responsáveis Técnicos:</p>	<p>Nº do Contrato:</p>		
<p>Local: PRAIA DAS NEVES, PRESIDENTE KENNEDY - ES</p>			
<p>Projeto: ANTEPROJETO DE ESGOTAMENTO SANITÁRIO</p>			
<p>Título:</p> <p>ESTUDO PRELIMINAR DE URBANISMO DESAPROPRIAÇÃO</p>	<p>Data:</p> <p>JANEIRO/2023</p>		
<p>Escala:</p> <p>INDICADA</p>	<p>Desenho:</p> <p>-</p>	<p>Prancha:</p> <p>01/01</p>	<p>Revisão:</p>

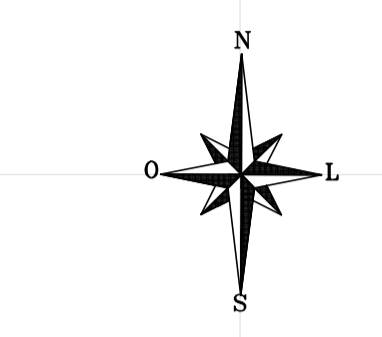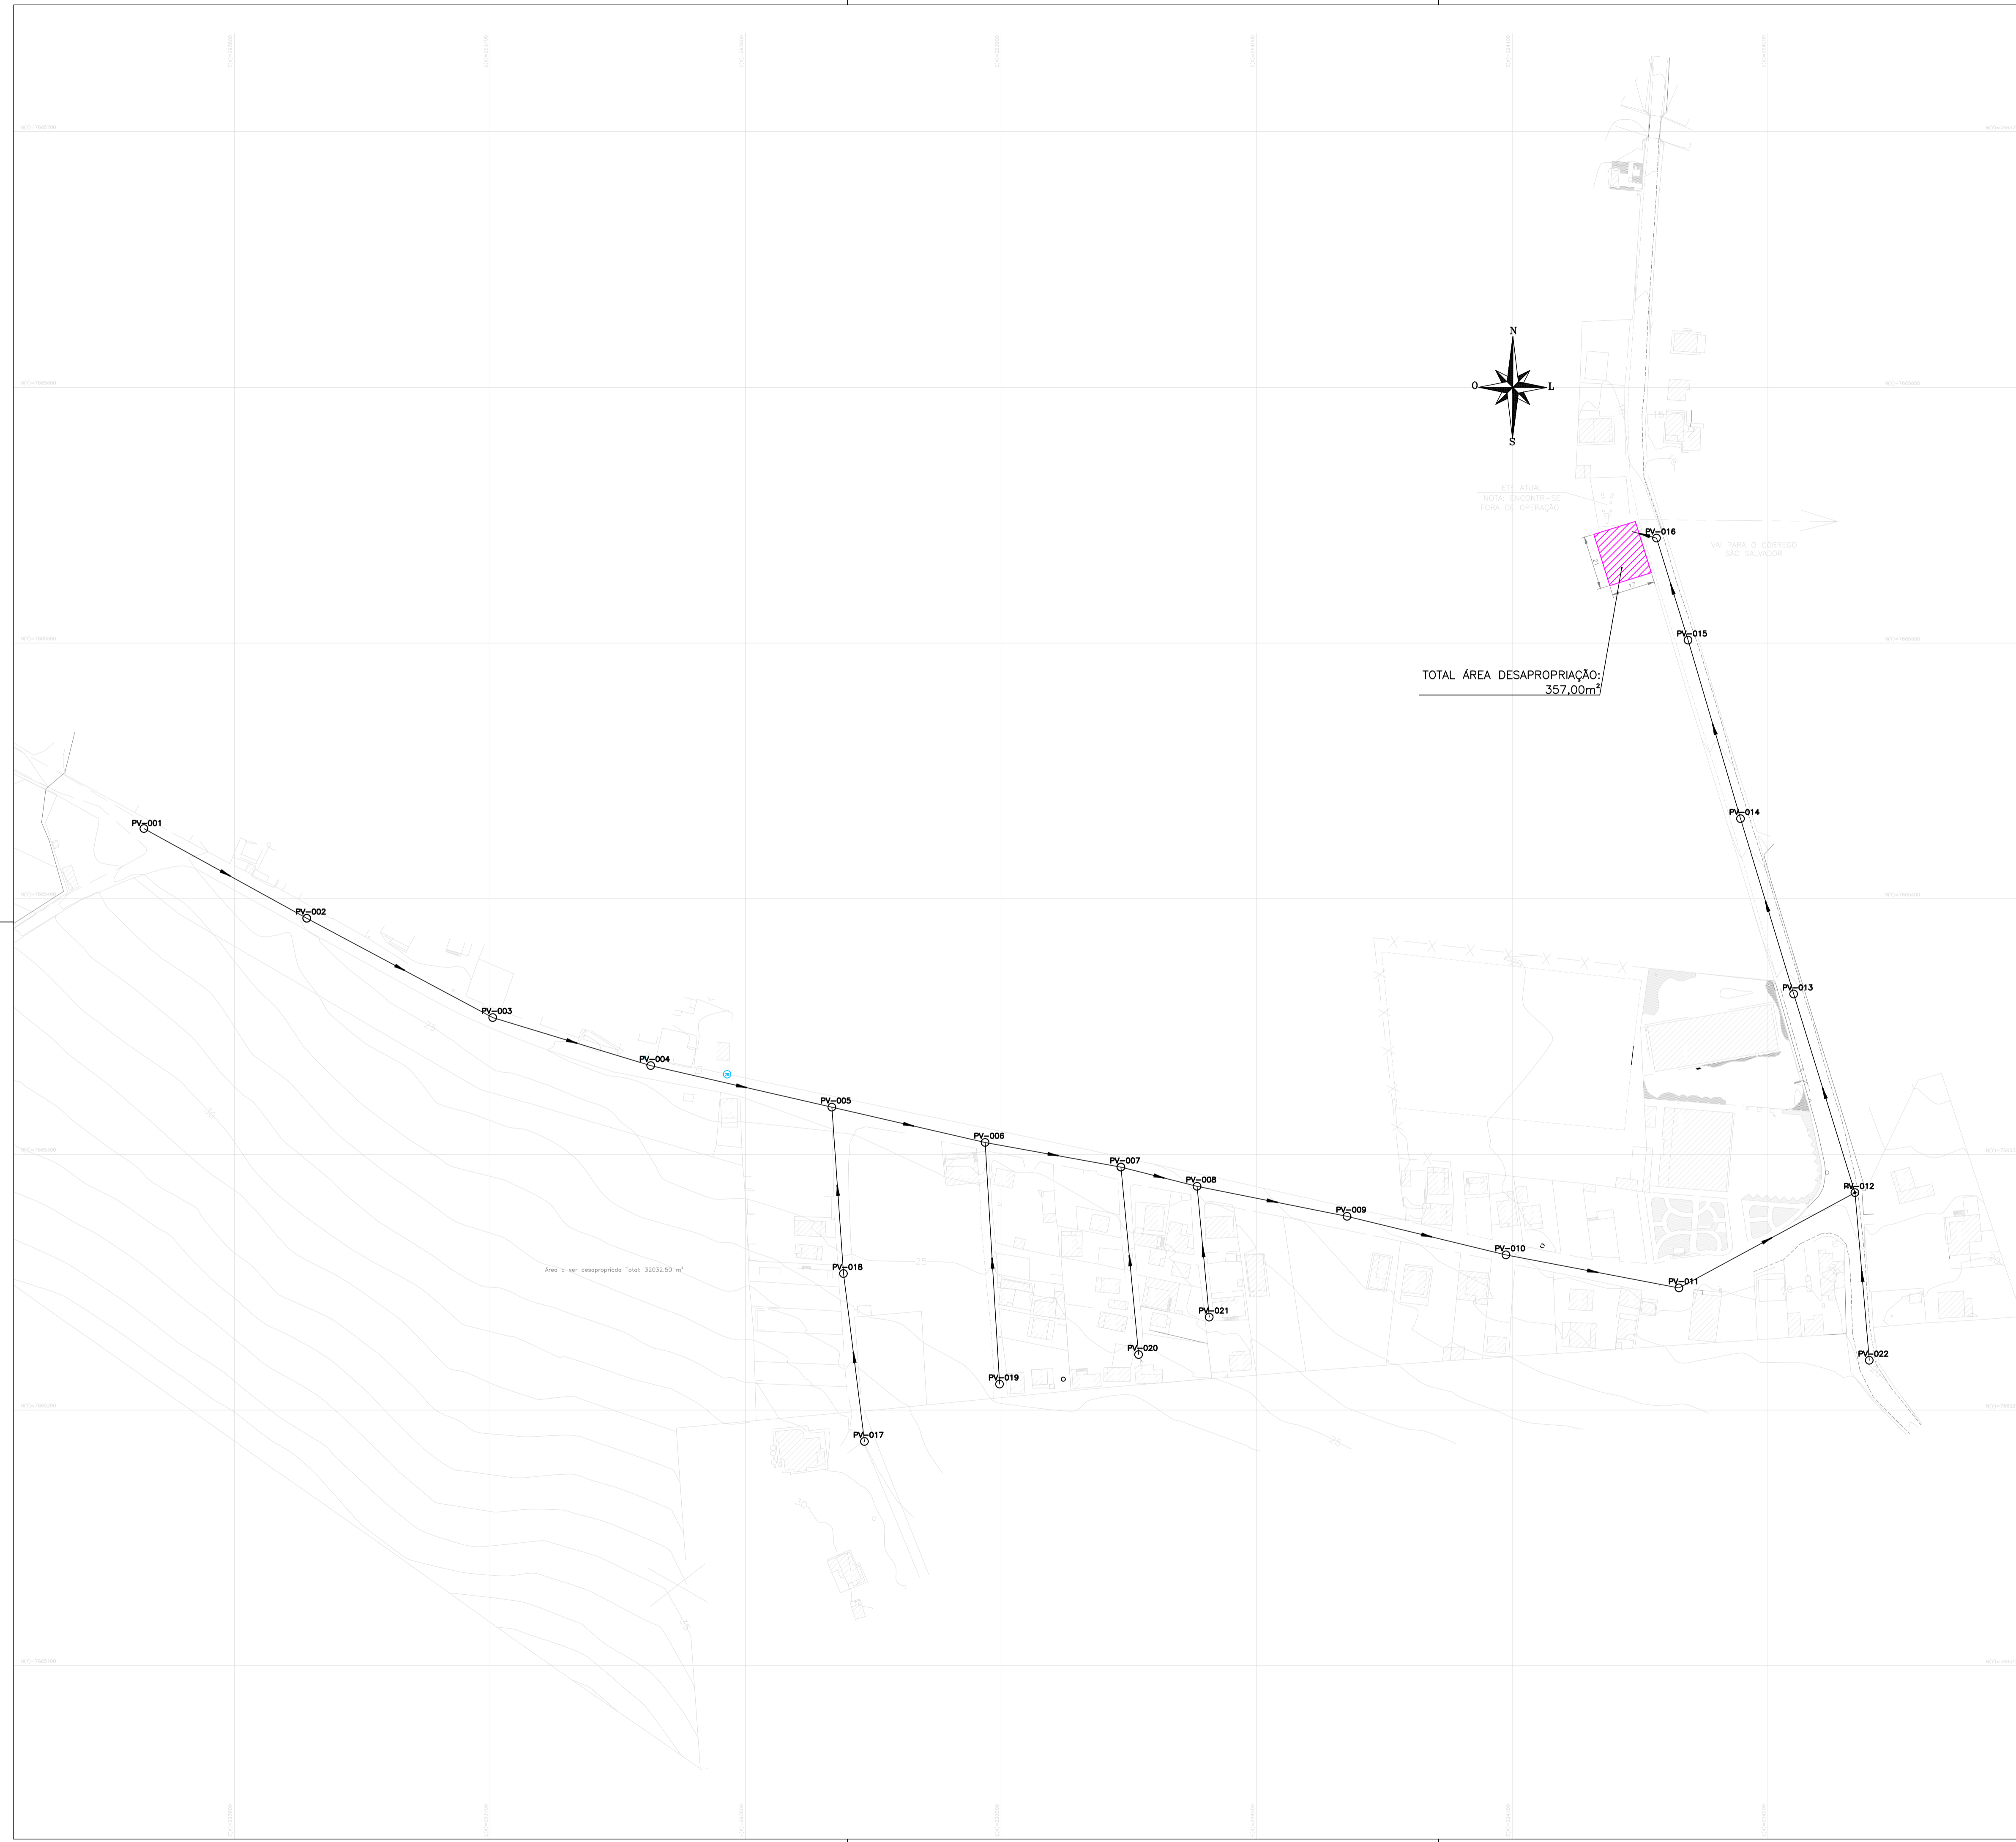


ETC ATUAL
NOTA: ENCONTRAR-SE
FORA DE OPERAÇÃO

TOTAL ÁREA DESAPROPRIAÇÃO:
357,00m²

Área a ser desapropriada Total: 32032,50 m²

SIMBOLOGIA:

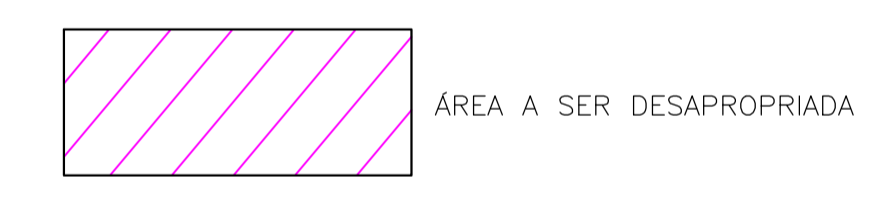


LEGENDA

- REDE COLEORA EXISTENTE
- POÇO DE VISITA EXISTENTE
- EMISSÁRIO DE ESGOTO TRATADO PROJETADO

REVISÕES


REV.	DESCRIÇÃO	PROJ.	DES.	VER.	APR.	DATA
01						
02						

Cliente:  PREFEITURA MUNICIPAL DE PRESIDENTE KENNEDY Secretaria Municipal de Obras	Contratada: N° do Contrato: -
--	---


Local: SÃO SALVADOR, PRESIDENTE KENNEDY - ES
 Projeto: ANTEPROJETO DE ESGOTAMENTO SANITÁRIO

Título: ESTUDO PRELIMINAR DE URBANISMO DESAPROPRIAÇÃO	Data: JANEIRO/2023
---	-----------------------

Escala: INDICADA	Desenho: -	Prancha: 01/01	Revisão:
---------------------	---------------	-------------------	----------

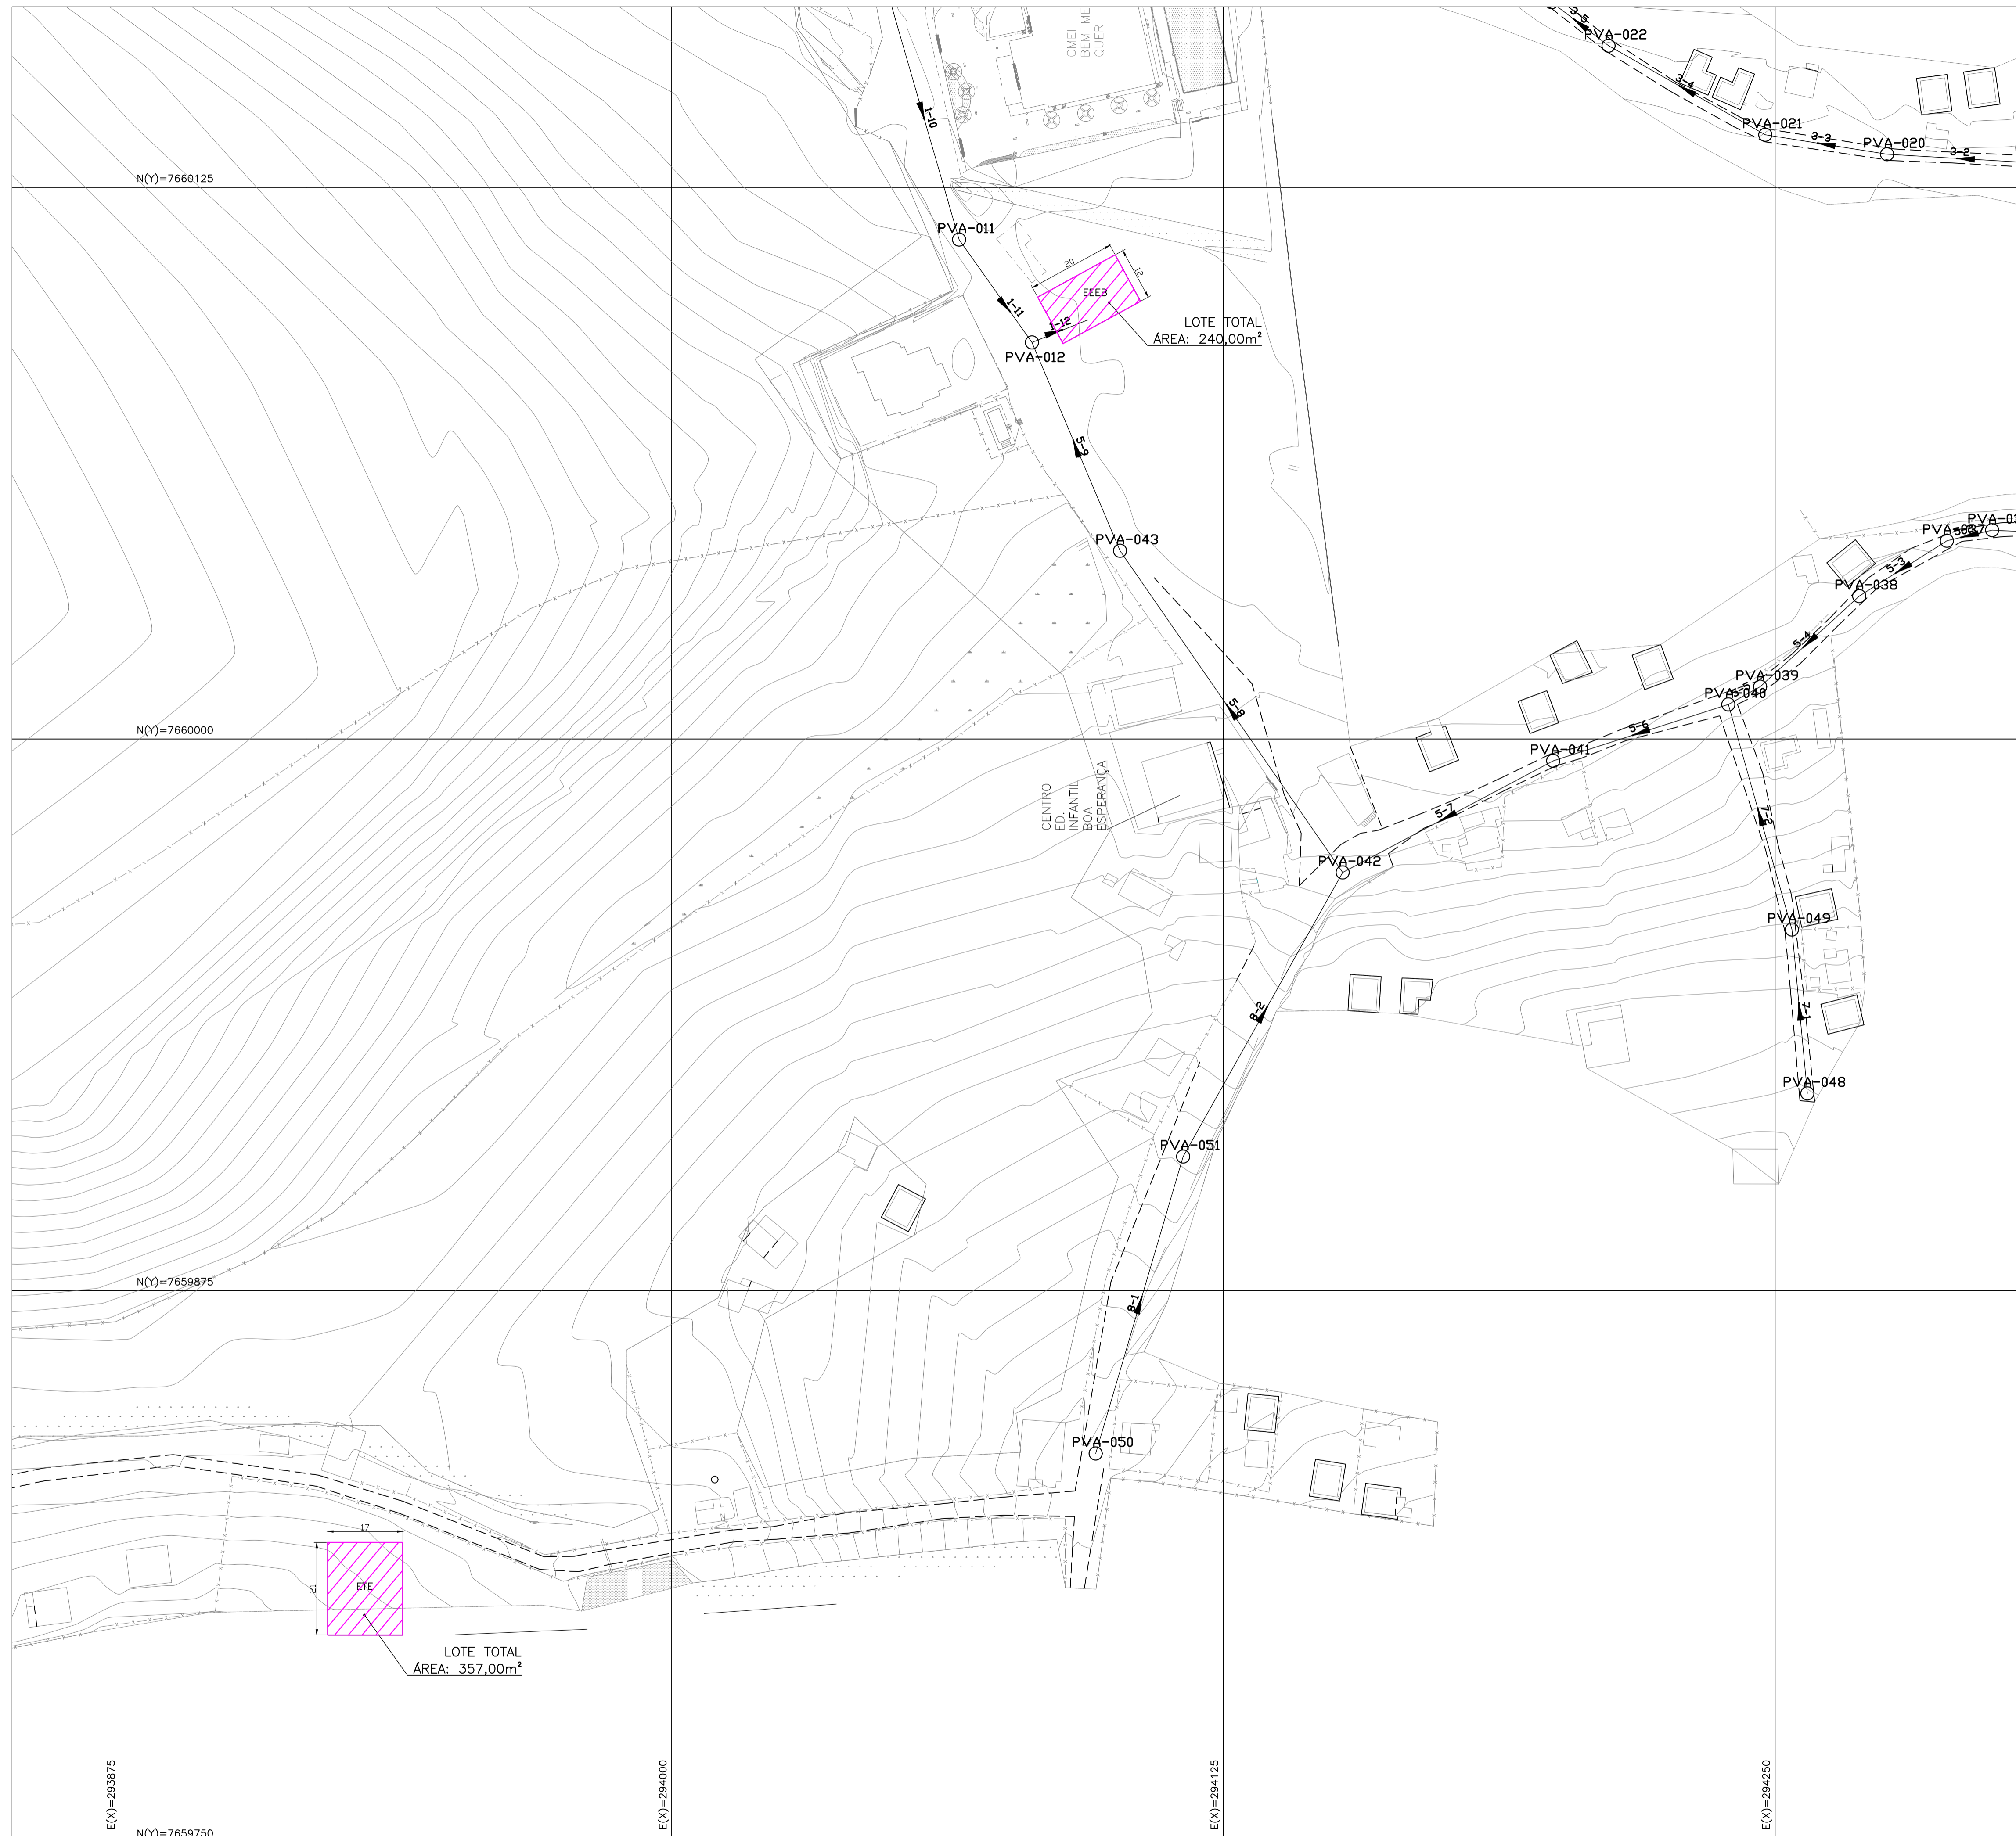


SIMBOLOGIA:

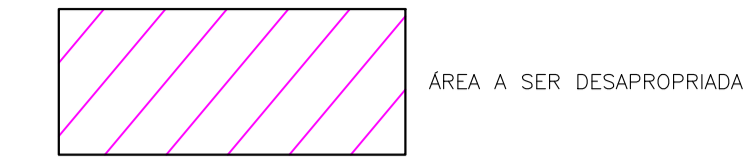


planta situação
escala 1/750

REVISÕES						
REV.	DESCRIÇÃO	PROJ.	DES.	VER.	APR.	DATA
01						
02						

Cliente:  PREFEITURA MUNICIPAL DE PRESIDENTE KENNEDY Secretaria Municipal de Obras	Contratada: N° do Contrato: 		
Responsáveis Técnicos: 	Local: BOA ESPERANÇA, PRESIDENTE KENNEDY - ES Projeto: ANTEPROJETO DE ESGOTAMENTO SANITÁRIO		
Título: ESTUDO PRELIMINAR DE URBANISMO DESAPROPRIAÇÃO	Data: JANEIRO/2023		
Escala: INDICADA	Desenho: -	Prancha: 01/01	Revisão: 00

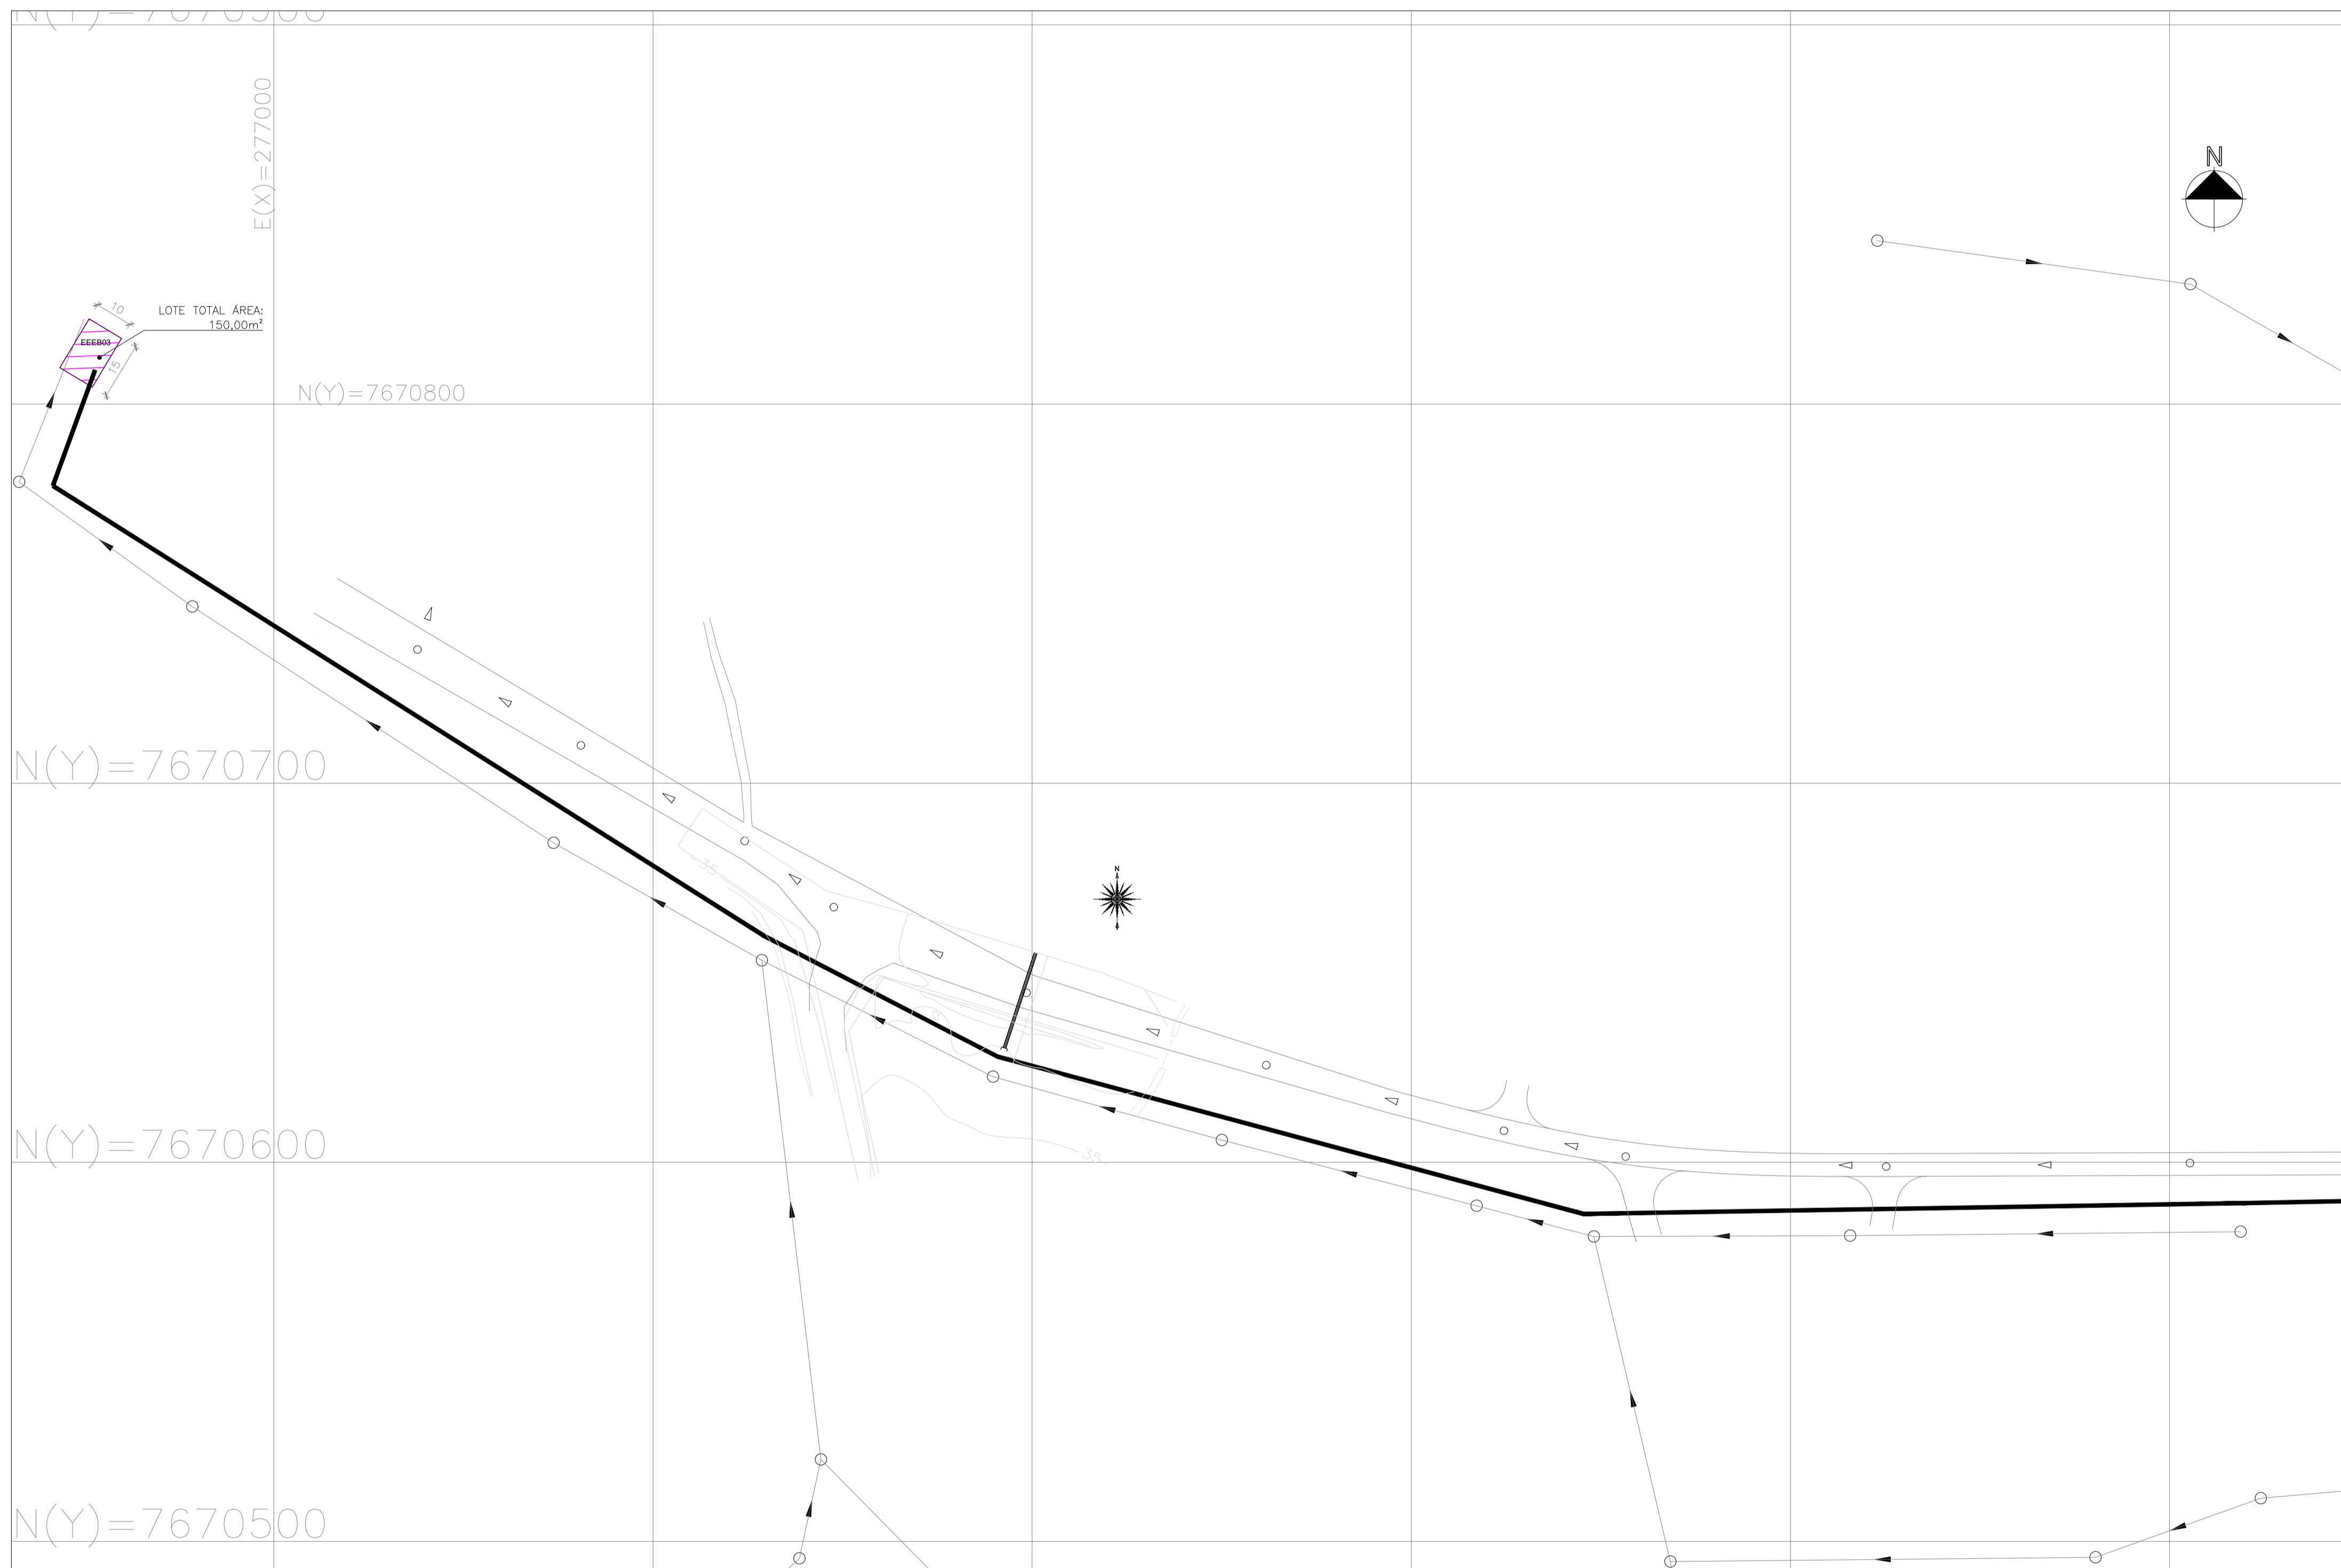

SIMBOLOGIA:

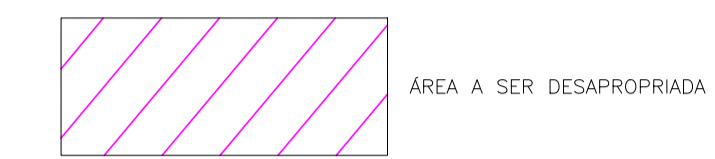


⊕ planta situação - rede
escala 1/1000

REVISÕES						
REV.	DESCRIÇÃO	PROJ.	DES.	VER.	APR.	DATA
01						
02						


Cliente:  PREFEITURA MUNICIPAL DE PRESIDENTE KENNEDY Secretaria Municipal de Obras	Contratada:
Responsáveis Técnicos:	N° do Contrato:

Local:	SANTA LUCIA, PRESIDENTE KENNEDY - ES
Projeto:	ANTEPROJETO DE ESGOTAMENTO SANITÁRIO - EEEB 03

Titulo:	ESTUDO PRELIMINAR DE URBANISMO DESAPROPRIAÇÃO	Data:	JANEIRO/2023
Escala:	INDICADA	Prancha:	03/04
Desenho:	-	Revisão:	00

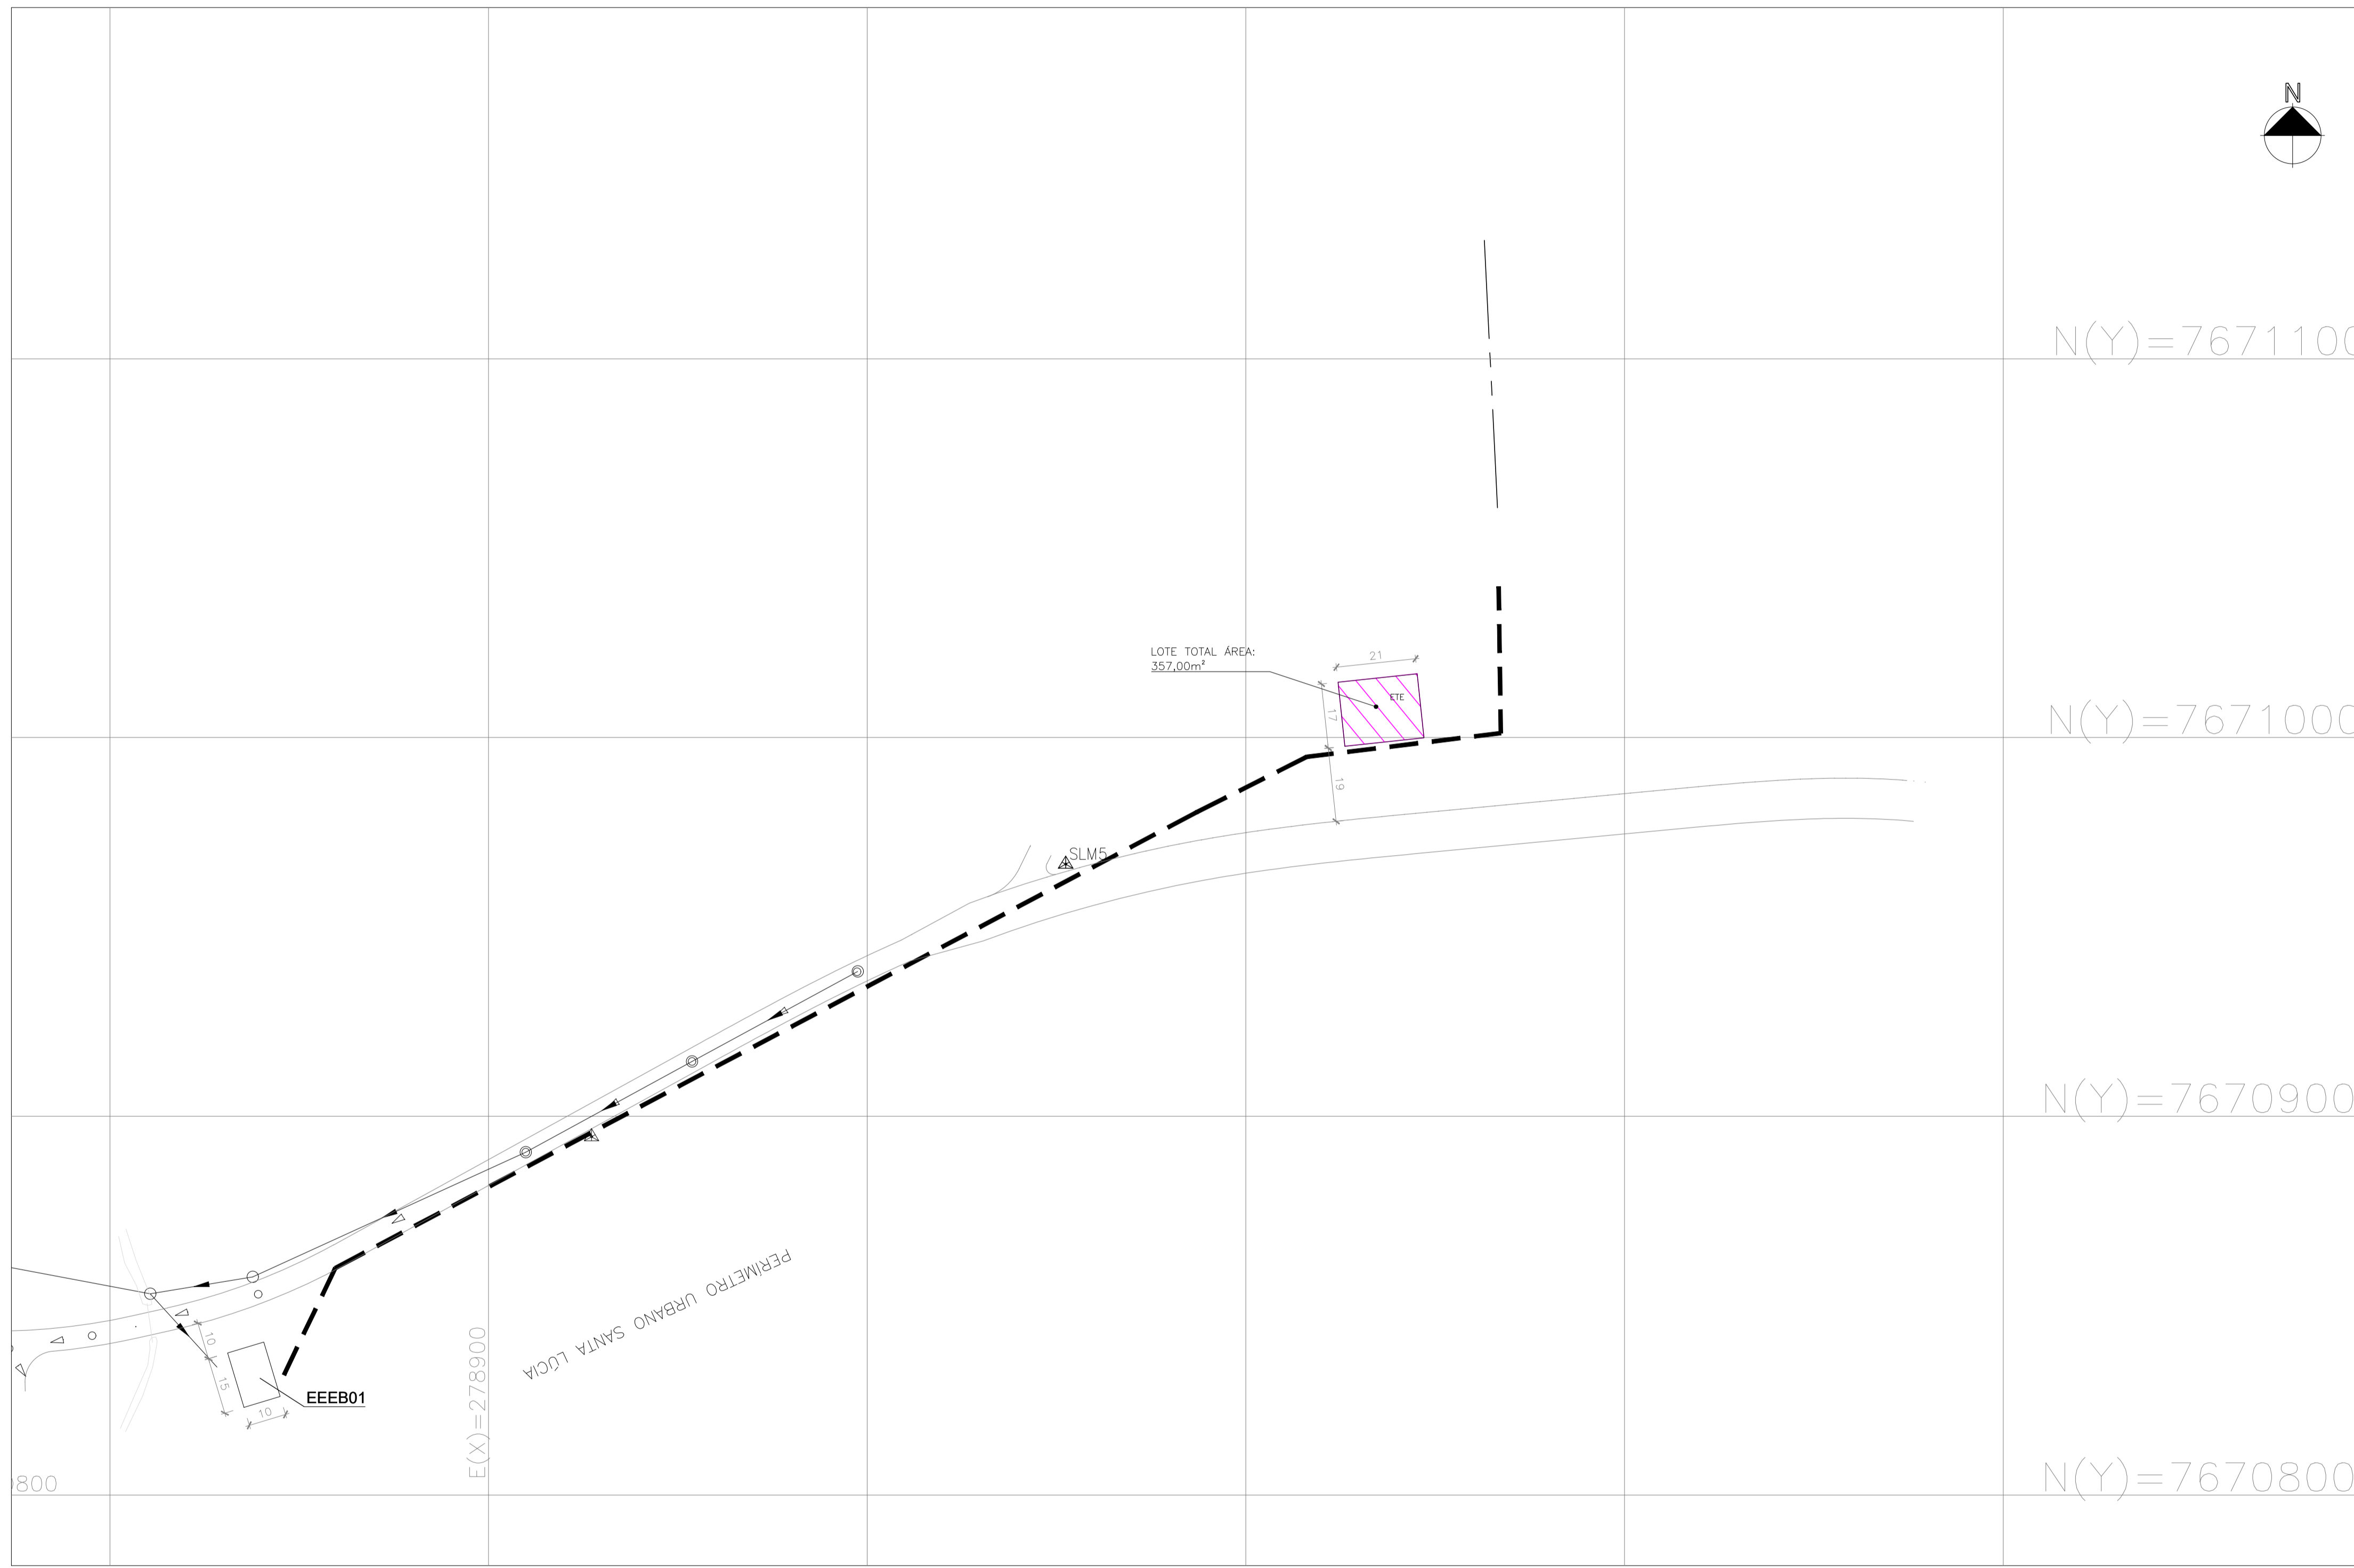

SIMBOLOGIA:

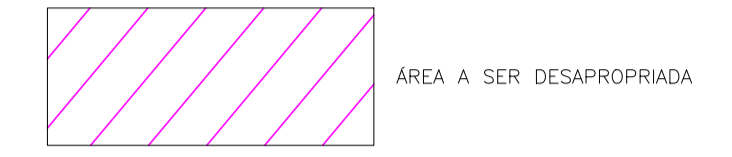

planta situação - rede
escala 1/1000


REVISÕES						
REV.	DESCRIÇÃO	PROJ.	DES.	VER.	APR.	DATA
01						
02						

Cliente:  PREFEITURA MUNICIPAL DE PRESIDENTE KENNEDY Secretaria Municipal de Obras	Contratada:
Responsáveis Técnicos:	N° do Contrato:


Local:	SANTA LUCIA, PRESIDENTE KENNEDY - ES
Projeto:	ANTEPROJETO DE ESGOTAMENTO SANITÁRIO - ETE

Titulo:	ESTUDO PRELIMINAR DE URBANISMO DESAPROPRIAÇÃO	Data:	JANEIRO/2023
---------	---	-------	--------------

Escala:	Desenho:	Prancha:	Revisão:
INDICADA	-	04/04	00

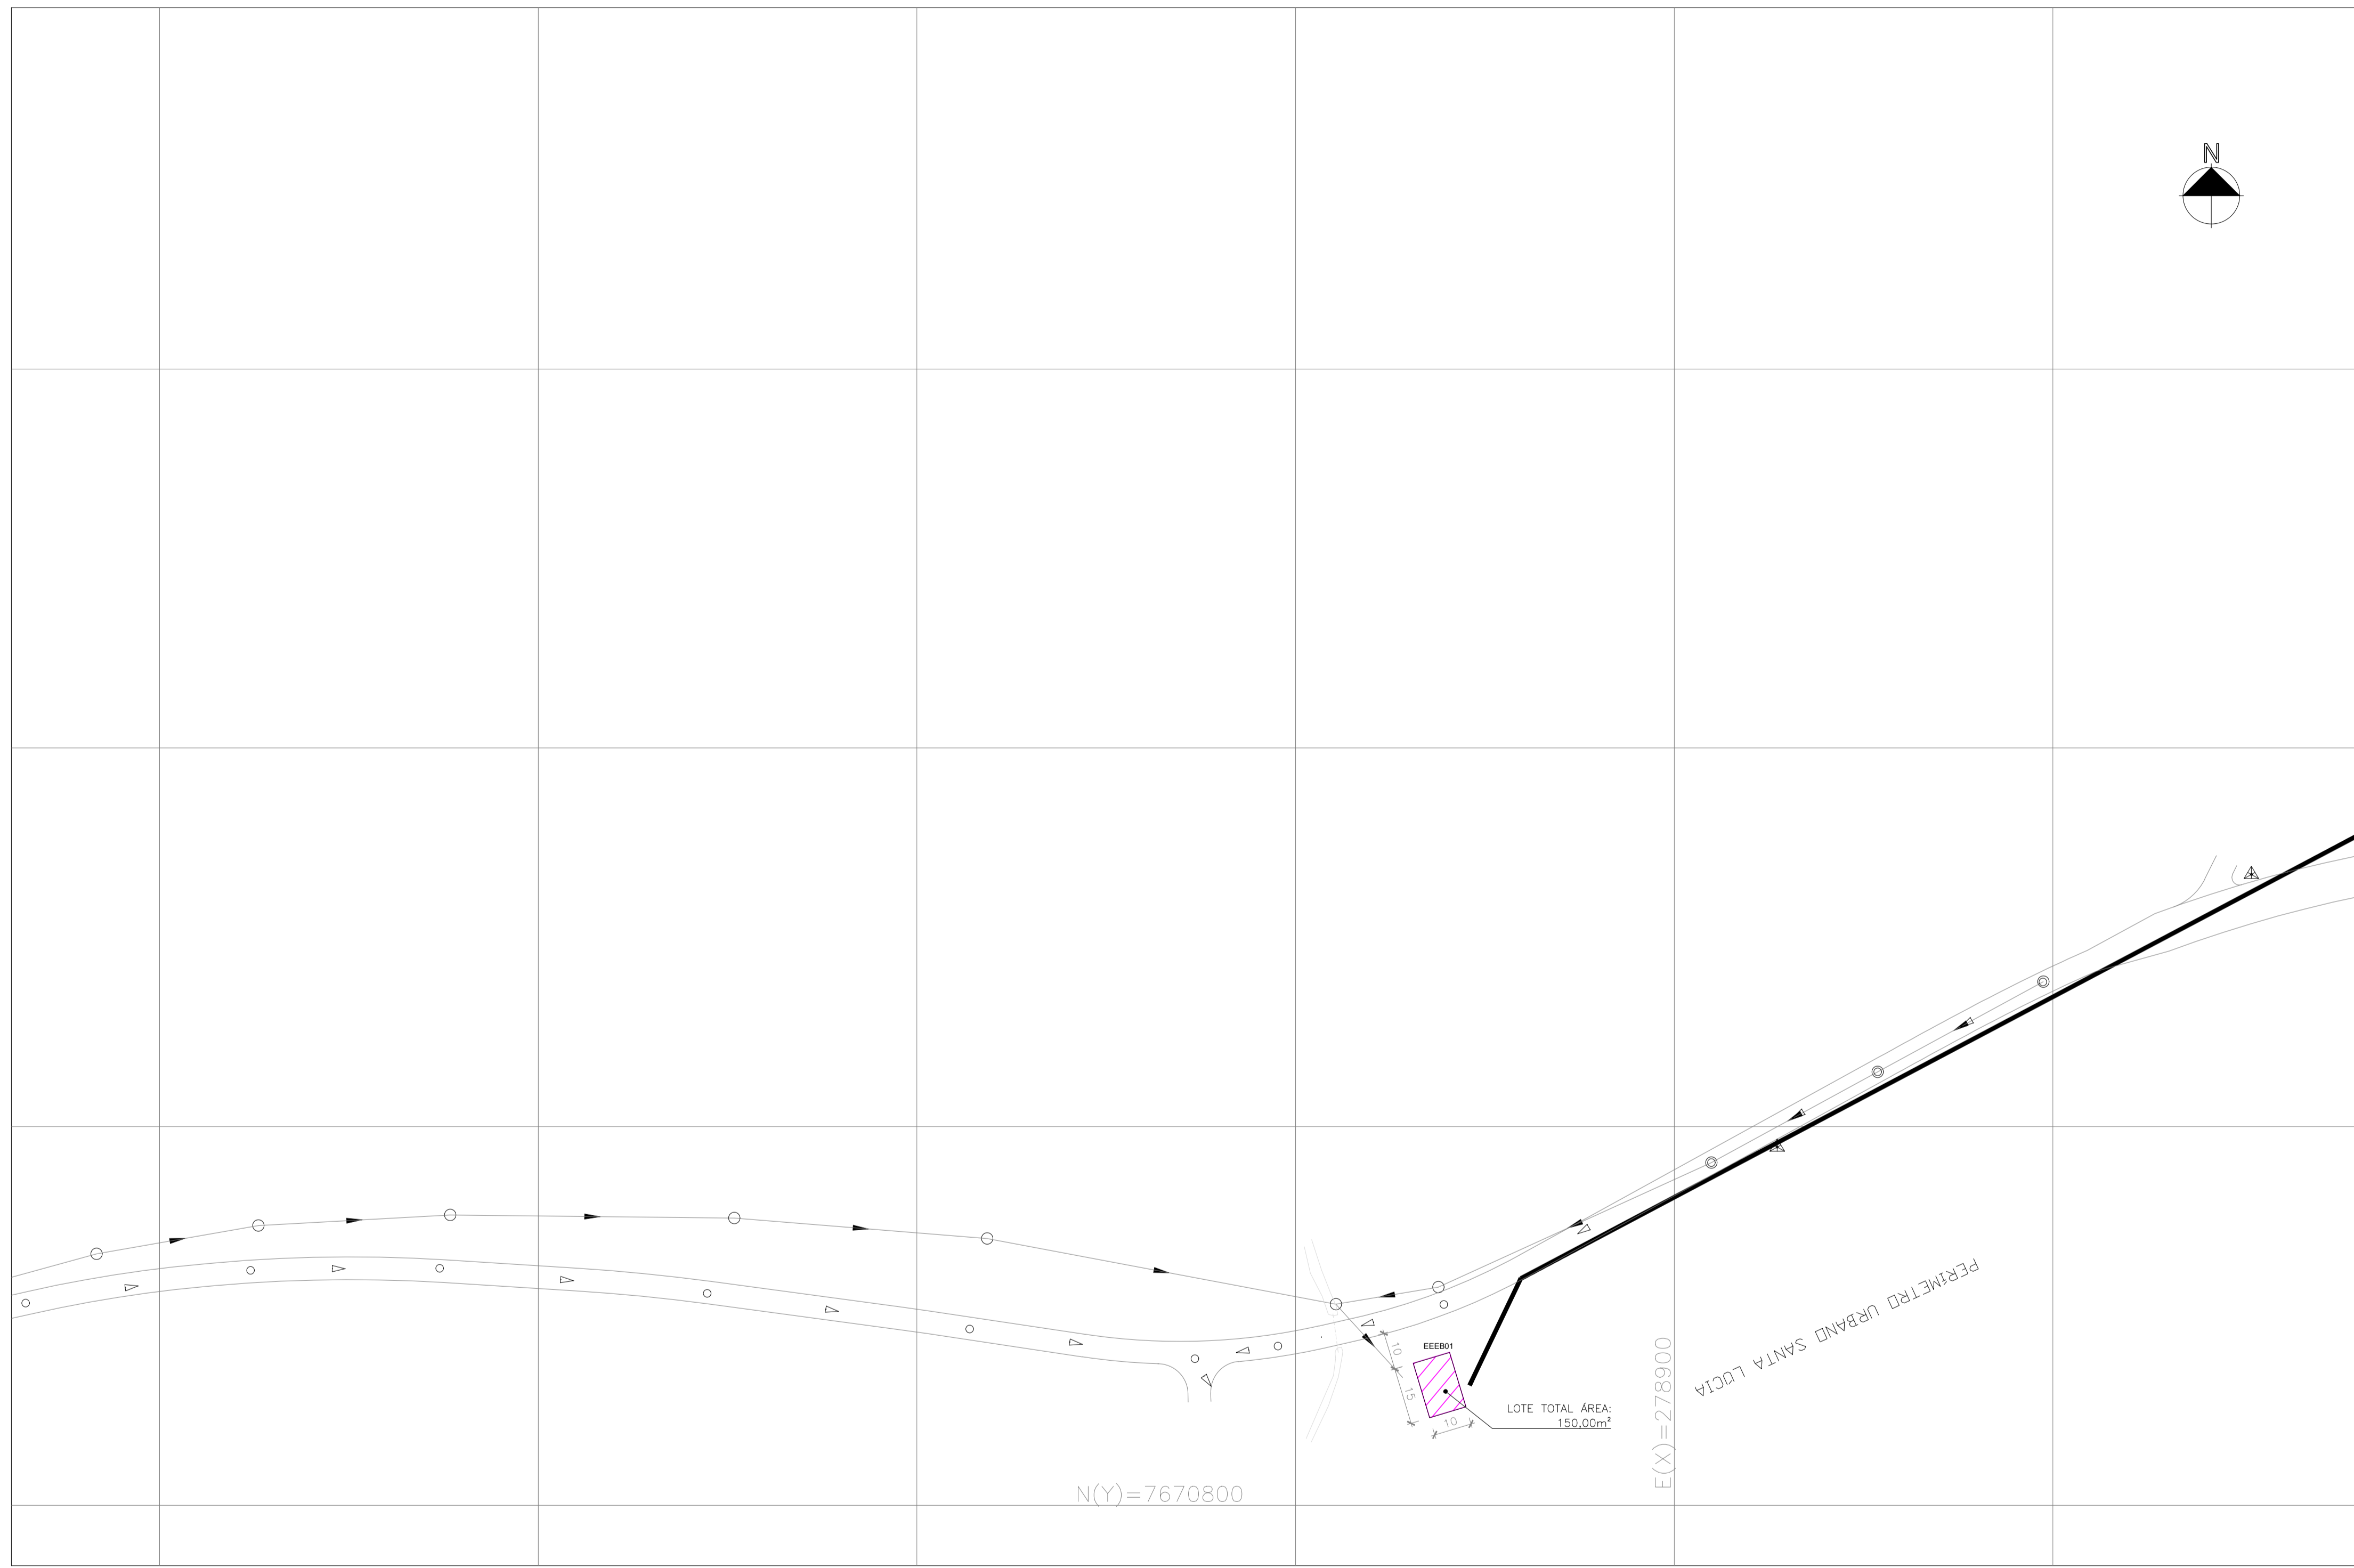

SIMBOLOGIA:

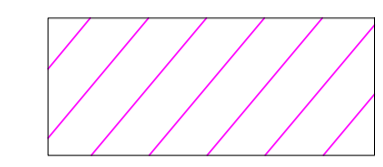


ÁREA A SER DESAPROPRIADA


planta situação
escala 1/1000

REVISÕES						
REV.	DESCRIÇÃO	PROJ.	DES.	VER.	APR.	DATA
01						
02						

Cliente:  PREFEITURA MUNICIPAL DE PRESIDENTE KENNEDY Secretaria Municipal de Obras	Contratada:		
Responsáveis Técnicos:	N° do Contrato: -		
Local: SANTA LUCIA, PRESIDENTE KENNEDY - ES			
Projeto: ANTEPROJETO DE ESGOTAMENTO SANITÁRIO - EEEB 01			
Titulo: ESTUDO PRELIMINAR DE URBANISMO DESAPROPRIAÇÃO	Data: JANEIRO/2023		
Escala: INDICADA	Desenho: -	Prancha: 01/04	Revisão: 00

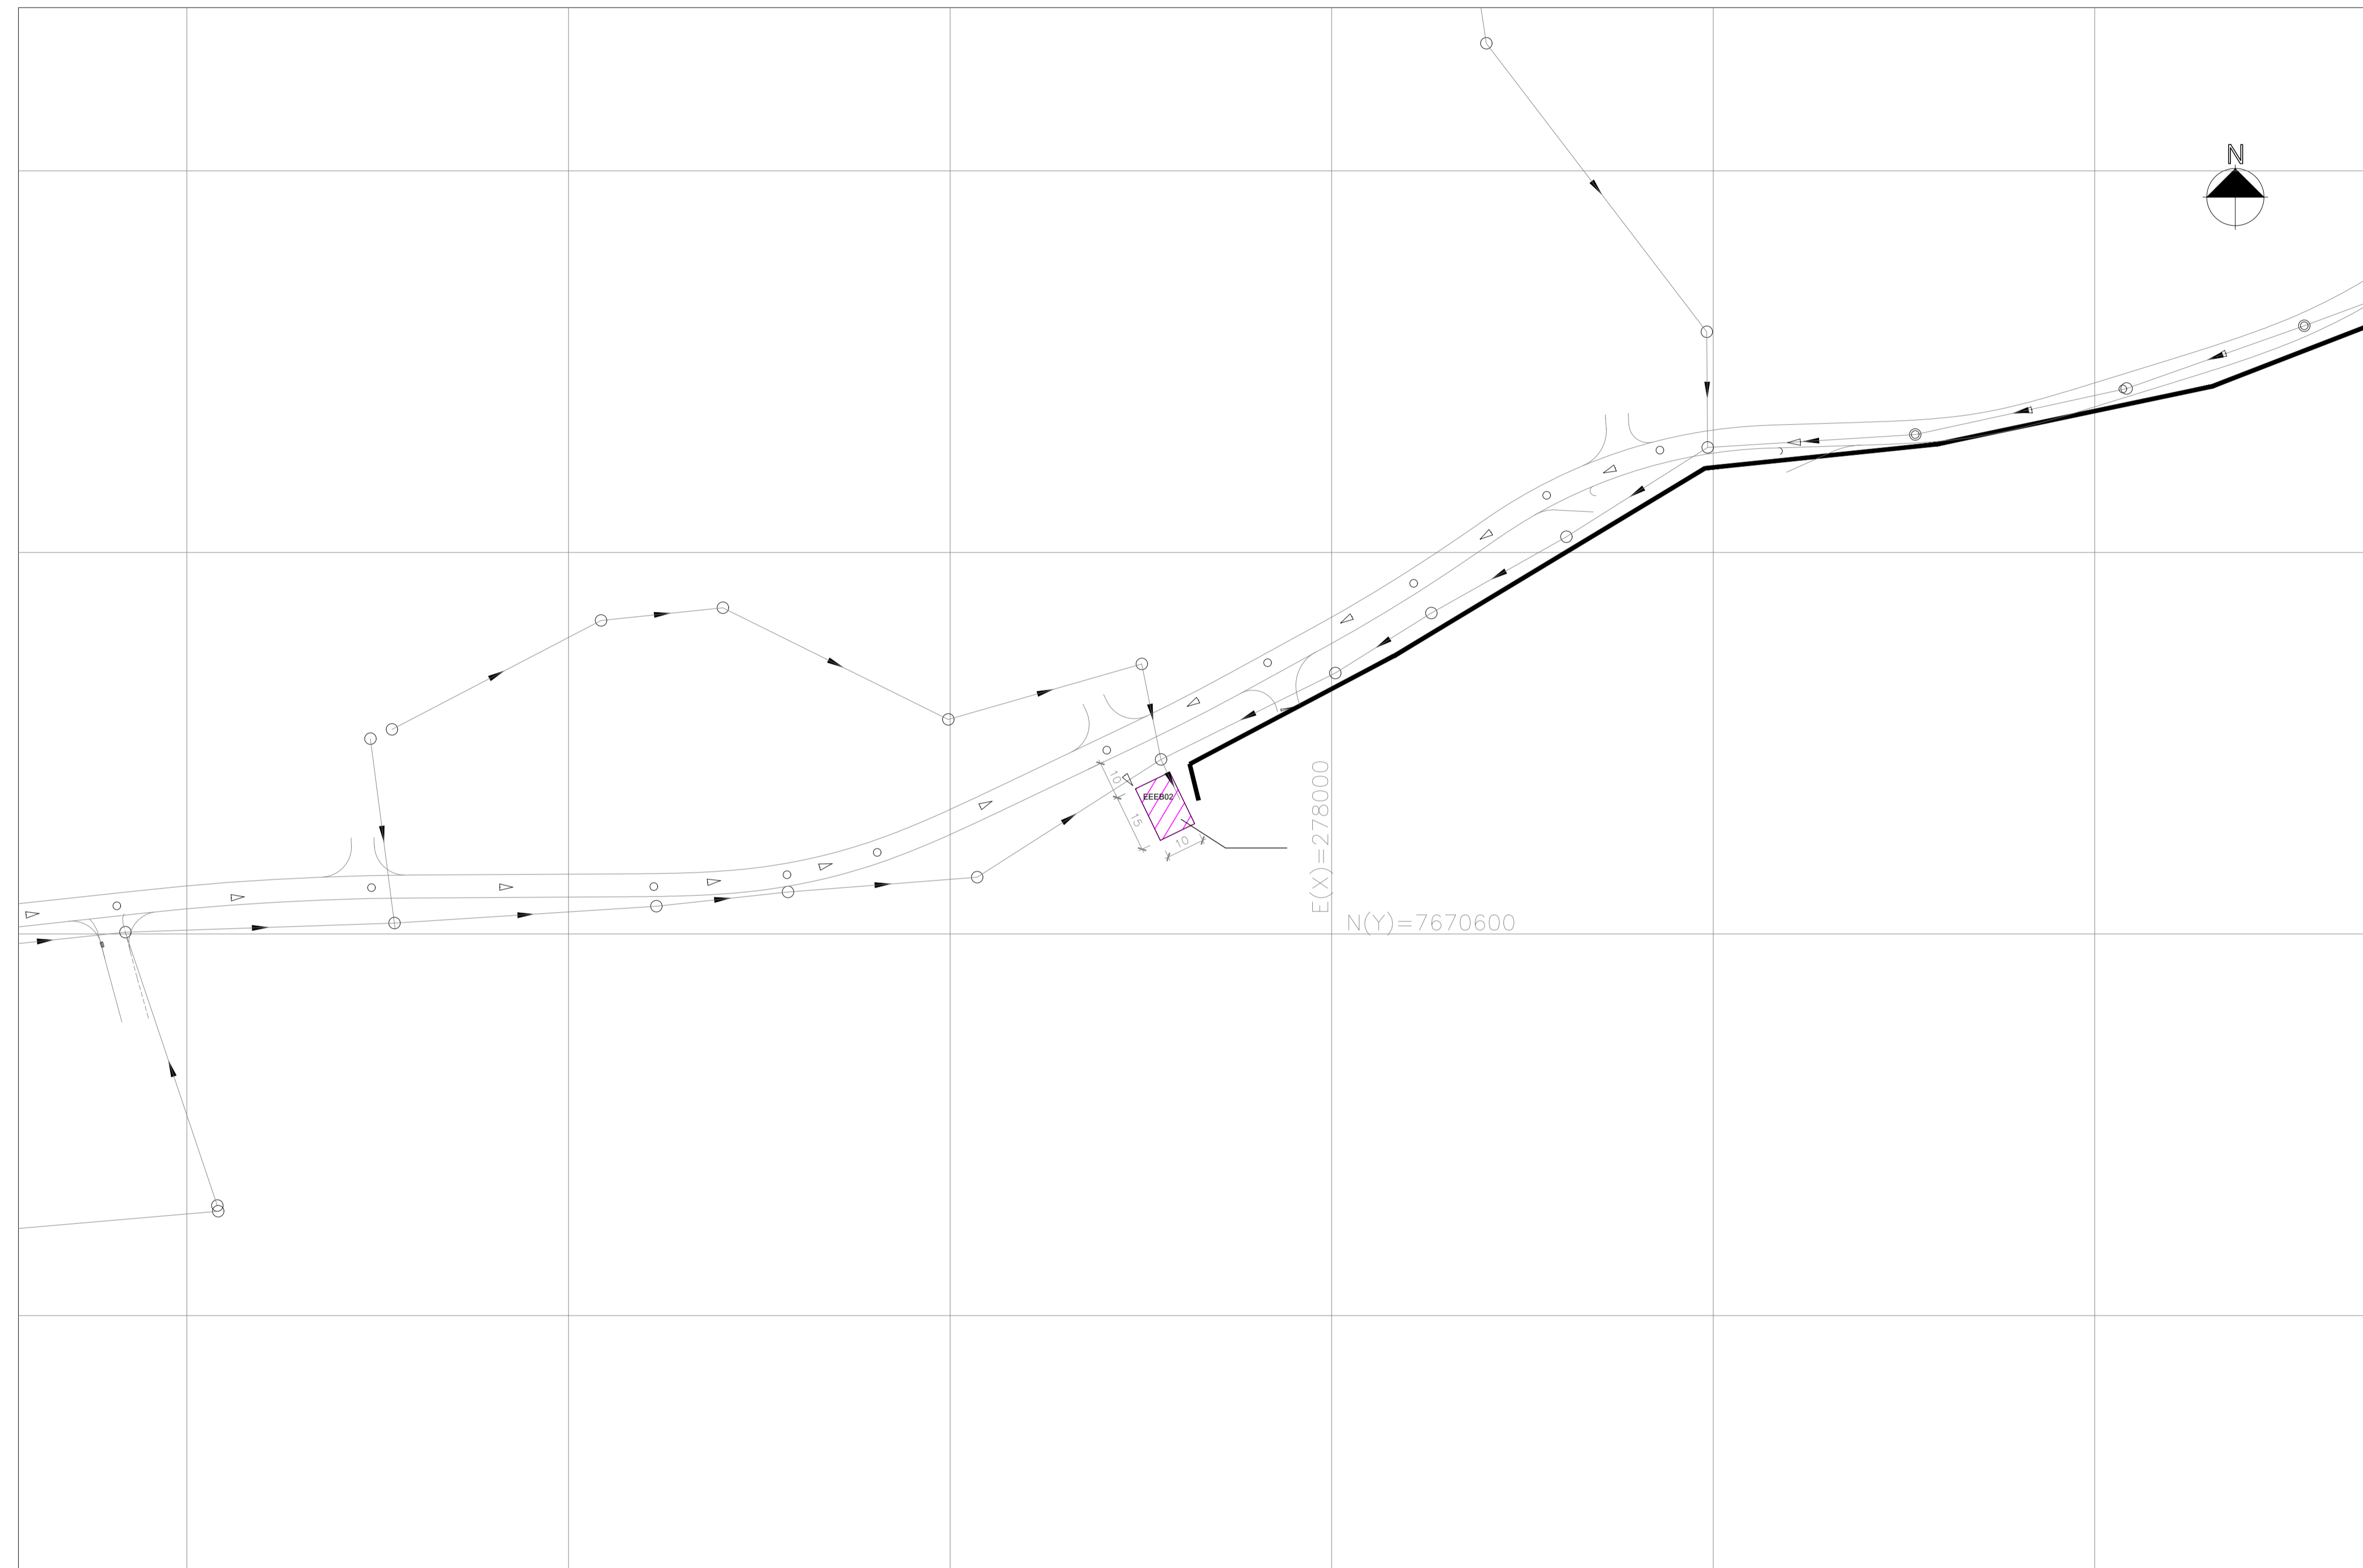

SIMBOLOGIA:

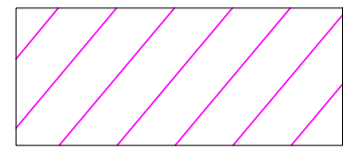

ÁREA A SER DESAPROPRIADA

⊕ planta situação – rede
escala 1/1000

REVISÕES						
REV.	DESCRIÇÃO	PROJ.	DES.	VER.	APR.	DATA
01						
02						

Ciente:	 PREFEITURA MUNICIPAL DE PRESIDENTE KENNEDY Secretaria Municipal de Obras		Contratada:
Responsáveis Técnicos:			Nº do Contrato:
			-

Local:	SANTA LUCIA, PRESIDENTE KENNEDY - ES		
Projeto:	ANTEPROJETO DE ESGOTAMENTO SANITÁRIO - EEEB 02		

Titulo:	ESTUDO PRELIMINAR DE URBANISMO DESAPROPRIAÇÃO	Data:	JANEIRO/2023
---------	---	-------	--------------

Escala:	Desenho:	Prancha:	Revisão:
INDICADA	-	02/04	00


SIMBOLOGIA:



NOTAS:

1) COTAS EM METROS E ELEVAÇÕES EM METROS:

REVISÕES						
REV.	DESCRIÇÃO	PROJ.	DES.	VER.	APR.	DATA
01						
02						


Cliente:  PREFEITURA MUNICIPAL DE PRESIDENTE KENNEDY Secretária Municipal de Obras	Contratada: Responsáveis Técnicos:	N° do Contrato: -
---	---	----------------------

Local: MINEIRINHO, PRESIDENTE KENNEDY – ES
 Projeto: ANTEPROJETO DE ESGOTAMENTO SANITÁRIO – ETE


Título: ESTUDO PRELIMINAR DE URBANISMO DESAPROPRIAÇÃO
 Data: JANEIRO/2023

Escala: INDICADA	Desenho: -	Prancha: 01/01	Revisão:
---------------------	---------------	-------------------	----------

PLANTA GERAL
 escala 1/500

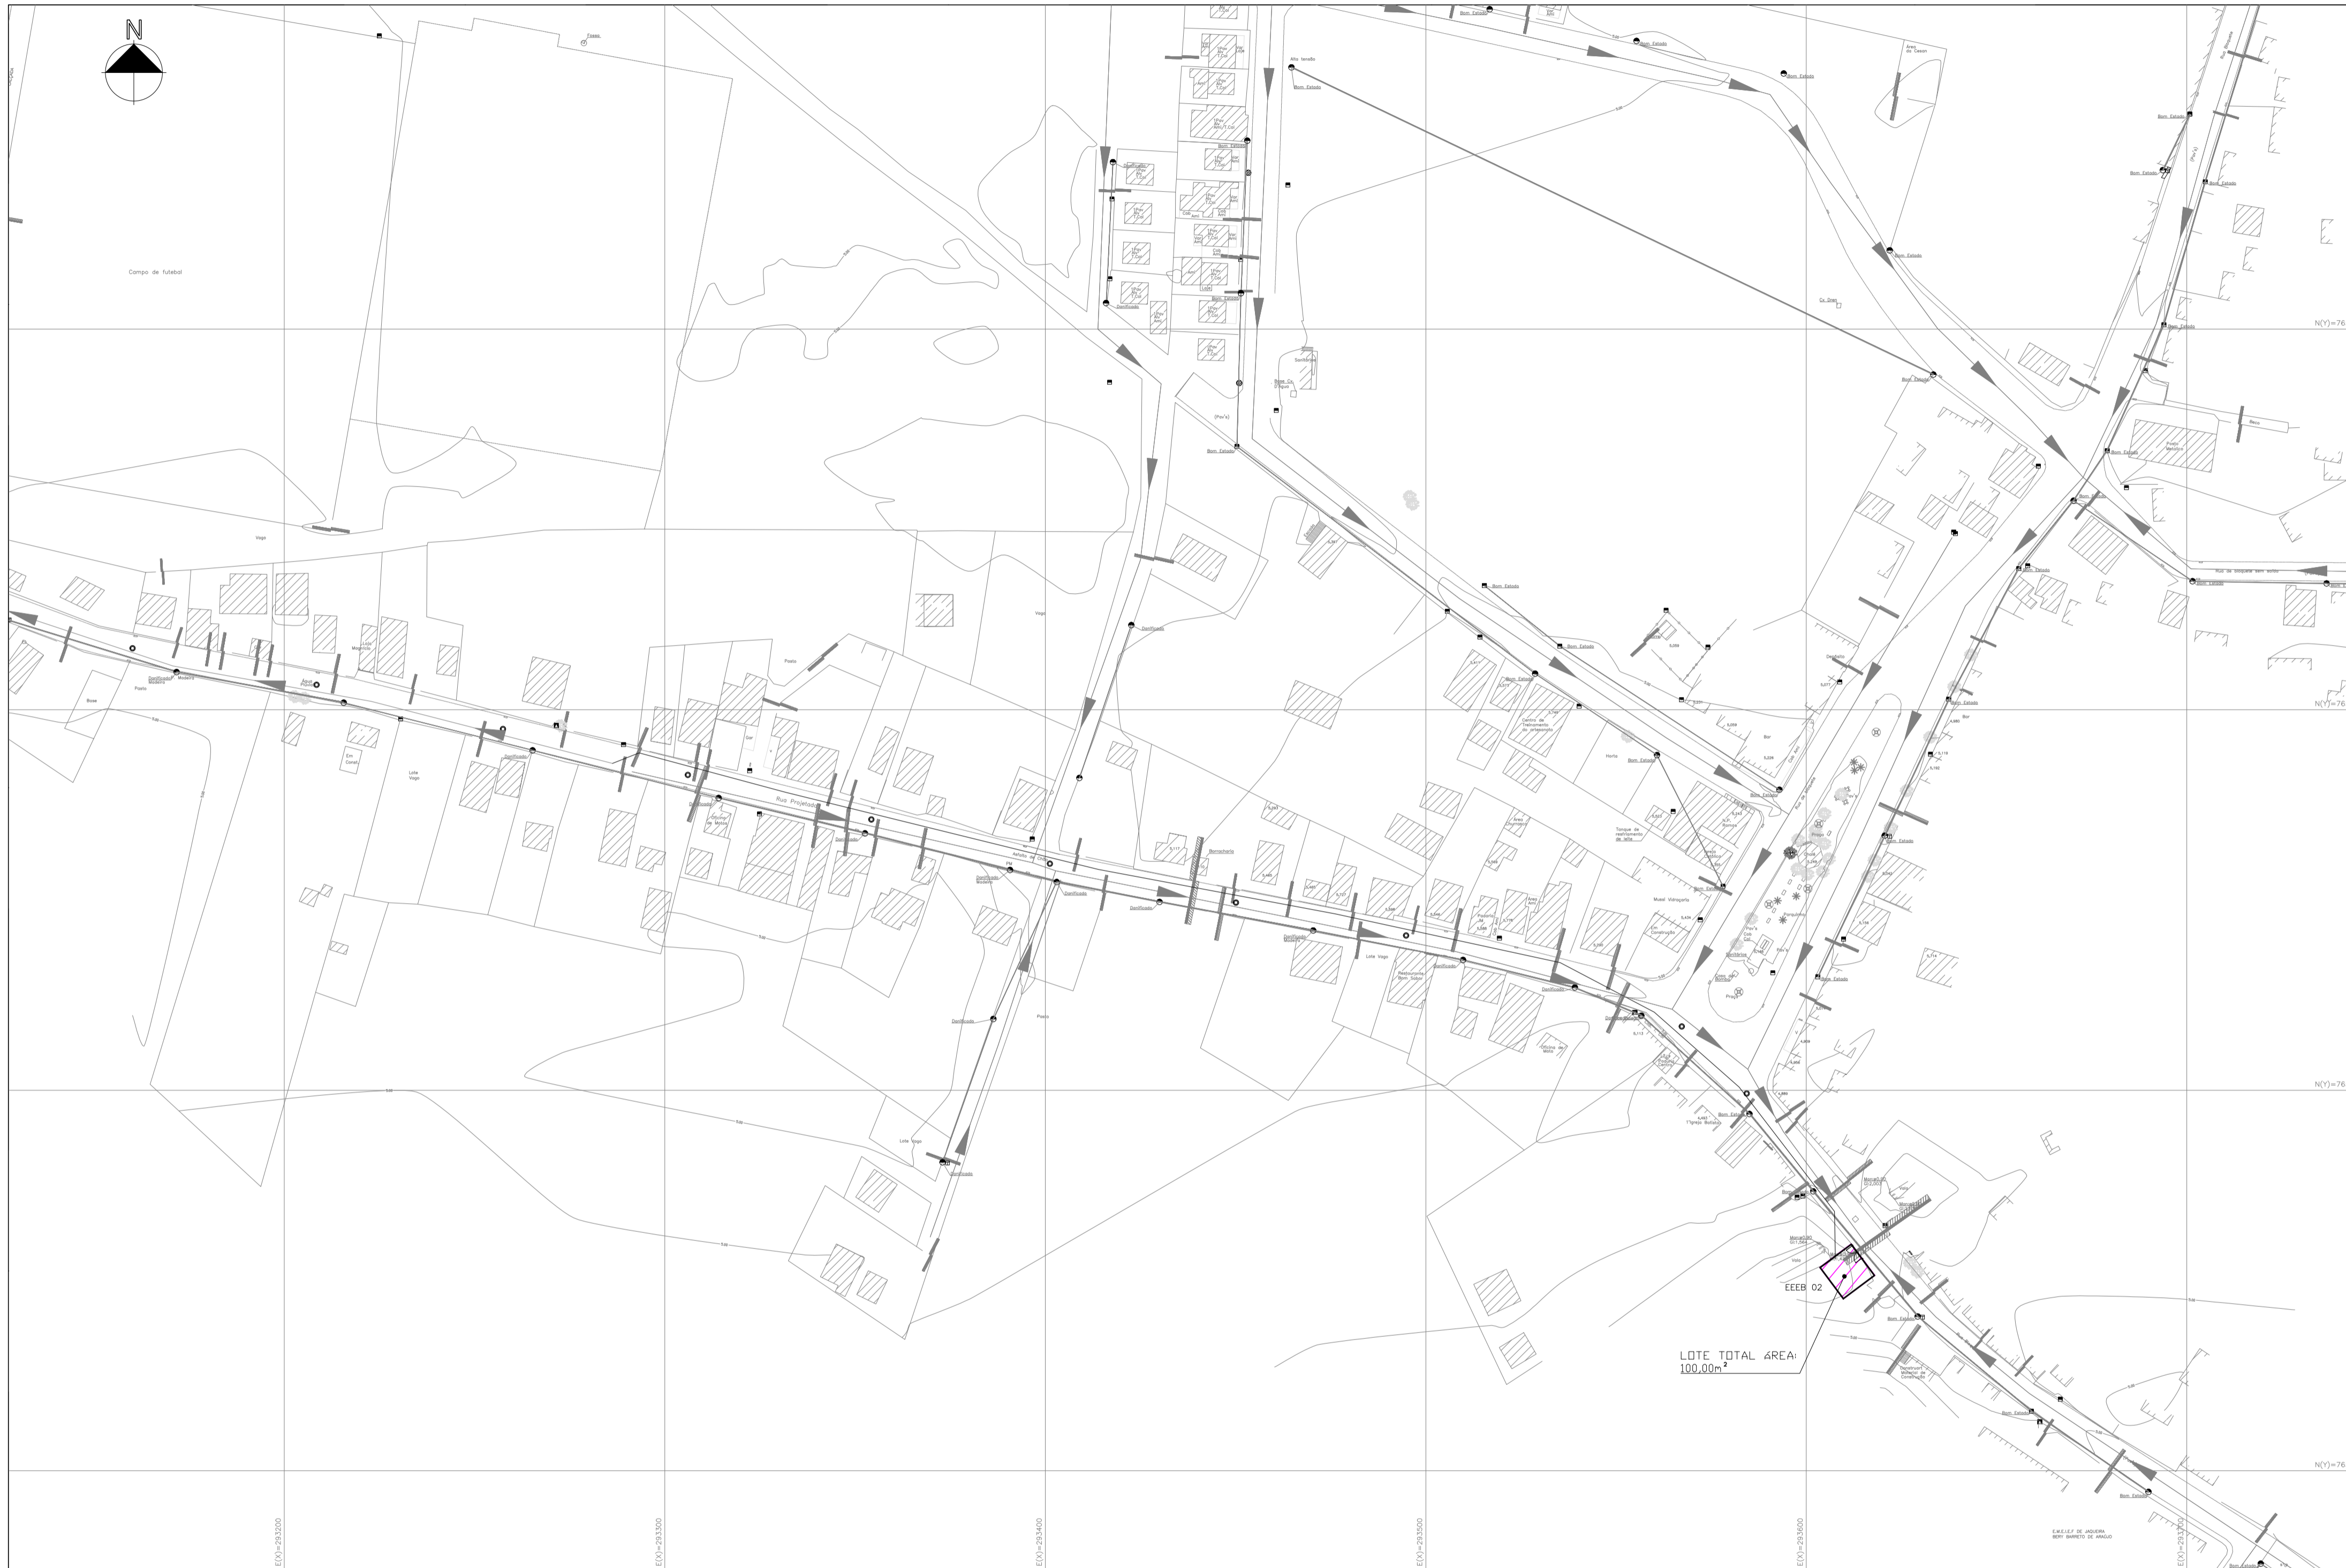

SIMBOLOGIA:

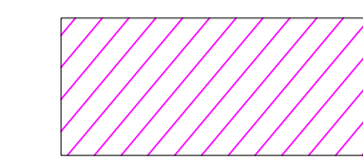


ÁREA A SER DESAPROPRIADA

planta situação - eeeb 02
escala 1/1000

REVISÕES						
REV.	DESCRIÇÃO	PROJ.	DES.	VER.	APR.	DATA
01						
02						

Ciente:	Contratada:		
 PREFEITURA MUNICIPAL DE PRESIDENTE KENNEDY Secretaria Municipal de Obras			
Responsáveis Técnicos:	Nº do Contrato:		
Local:	Jaqueira e Areinha, Presidente Kennedy - ES		
Projeto:	ANTEPROJETO DE ESGOTAMENTO SANITÁRIO - EEEB 02		
Título:	ESTUDO PRELIMINAR DE URBANISMO DESAPROPRIAÇÃO		
Data:	JANEIRO/2023		
Escala:	Desenho:	Prancha:	Revisão:
INDICADA	-	02/06	00

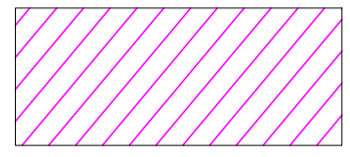

SIMBOLOGIA:

 ÁREA A SER DESAPROPRIADA


planta situação – eeeb 03
 escala 1/1000

REVISÕES						
REV.	DESCRIÇÃO	PROJ.	DES.	VER.	APR.	DATA
01						
02						

Ciente:	 PREFEITURA MUNICIPAL DE PRESIDENTE KENNEDY Secretaria Municipal de Obras		Contratada:
Responsáveis Técnicos:			Nº do Contrato:
Local:	JAQUEIRA E AREINHA, PRESIDENTE KENNEDY - ES		
Projeto:	ANTEPROJETO DE ESGOTAMENTO SANITÁRIO - EEEB 03		
Título:	ESTUDO PRELIMINAR DE URBANISMO DESAPROPRIAÇÃO		Data:
Escala:	Desenho:	Prancha:	Revisão:
INDICADA	-	03/06	00



SIMBOLOGIA:

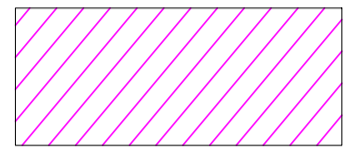 ÁREA A SER DESAPROPRIADA

planta situação - eeeb 04
escala 1/1000

REVISÕES						
REV.	DESCRIÇÃO	PROJ.	DES.	VER.	APR.	DATA
01						
02						

<p>Ciente:</p>  <p>PREFEITURA MUNICIPAL DE PRESIDENTE KENNEDY Secretaria Municipal de Obras</p>	<p>Contratada:</p>		
<p>Responsáveis Técnicos:</p>	<p>Nº do Contrato:</p>		
<p>Local:</p> <p>Jaqueira e Areinha, Presidente Kennedy - ES</p>			
<p>Projeto:</p> <p>ANTEPROJETO DE ESGOTAMENTO SANITÁRIO - EEEB 04</p>			
<p>Título:</p> <p>ESTUDO PRELIMINAR DE URBANISMO DESAPROPRIAÇÃO</p>	<p>Data:</p> <p>JANEIRO/2023</p>		
<p>Escala:</p> <p>INDICADA</p>	<p>Desenho:</p> <p>-</p>	<p>Prancha:</p> <p>04/06</p>	<p>Revisão:</p> <p>00</p>



SIMBOLOGIA:

ÁREA A SER DESAPROPRIADA

planta situação - eeeb 05
escala 1/1000


REVISÕES						
REV.	DESCRIÇÃO	PROJ.	DES.	VER.	APR.	DATA
01						
02						

<p>Cliente:</p>  <p>PREFEITURA MUNICIPAL DE PRESIDENTE KENNEDY Secretaria Municipal de Obras</p>	<p>Contratada:</p>
<p>Responsáveis Técnicos:</p>	<p>Nº do Contrato:</p>


Local:	Jaqueira e Areinha, Presidente Kennedy - ES
Projeto:	ANTEPROJETO DE ESGOTAMENTO SANITÁRIO - EEEB 05

Titulo:	ESTUDO PRELIMINAR DE URBANISMO DESAPROPRIAÇÃO	Data:	JANEIRO/2023
---------	--	-------	--------------

Escala:	Desenho:	Prancha:	Revisão:
INDICADA	-	05/06	00

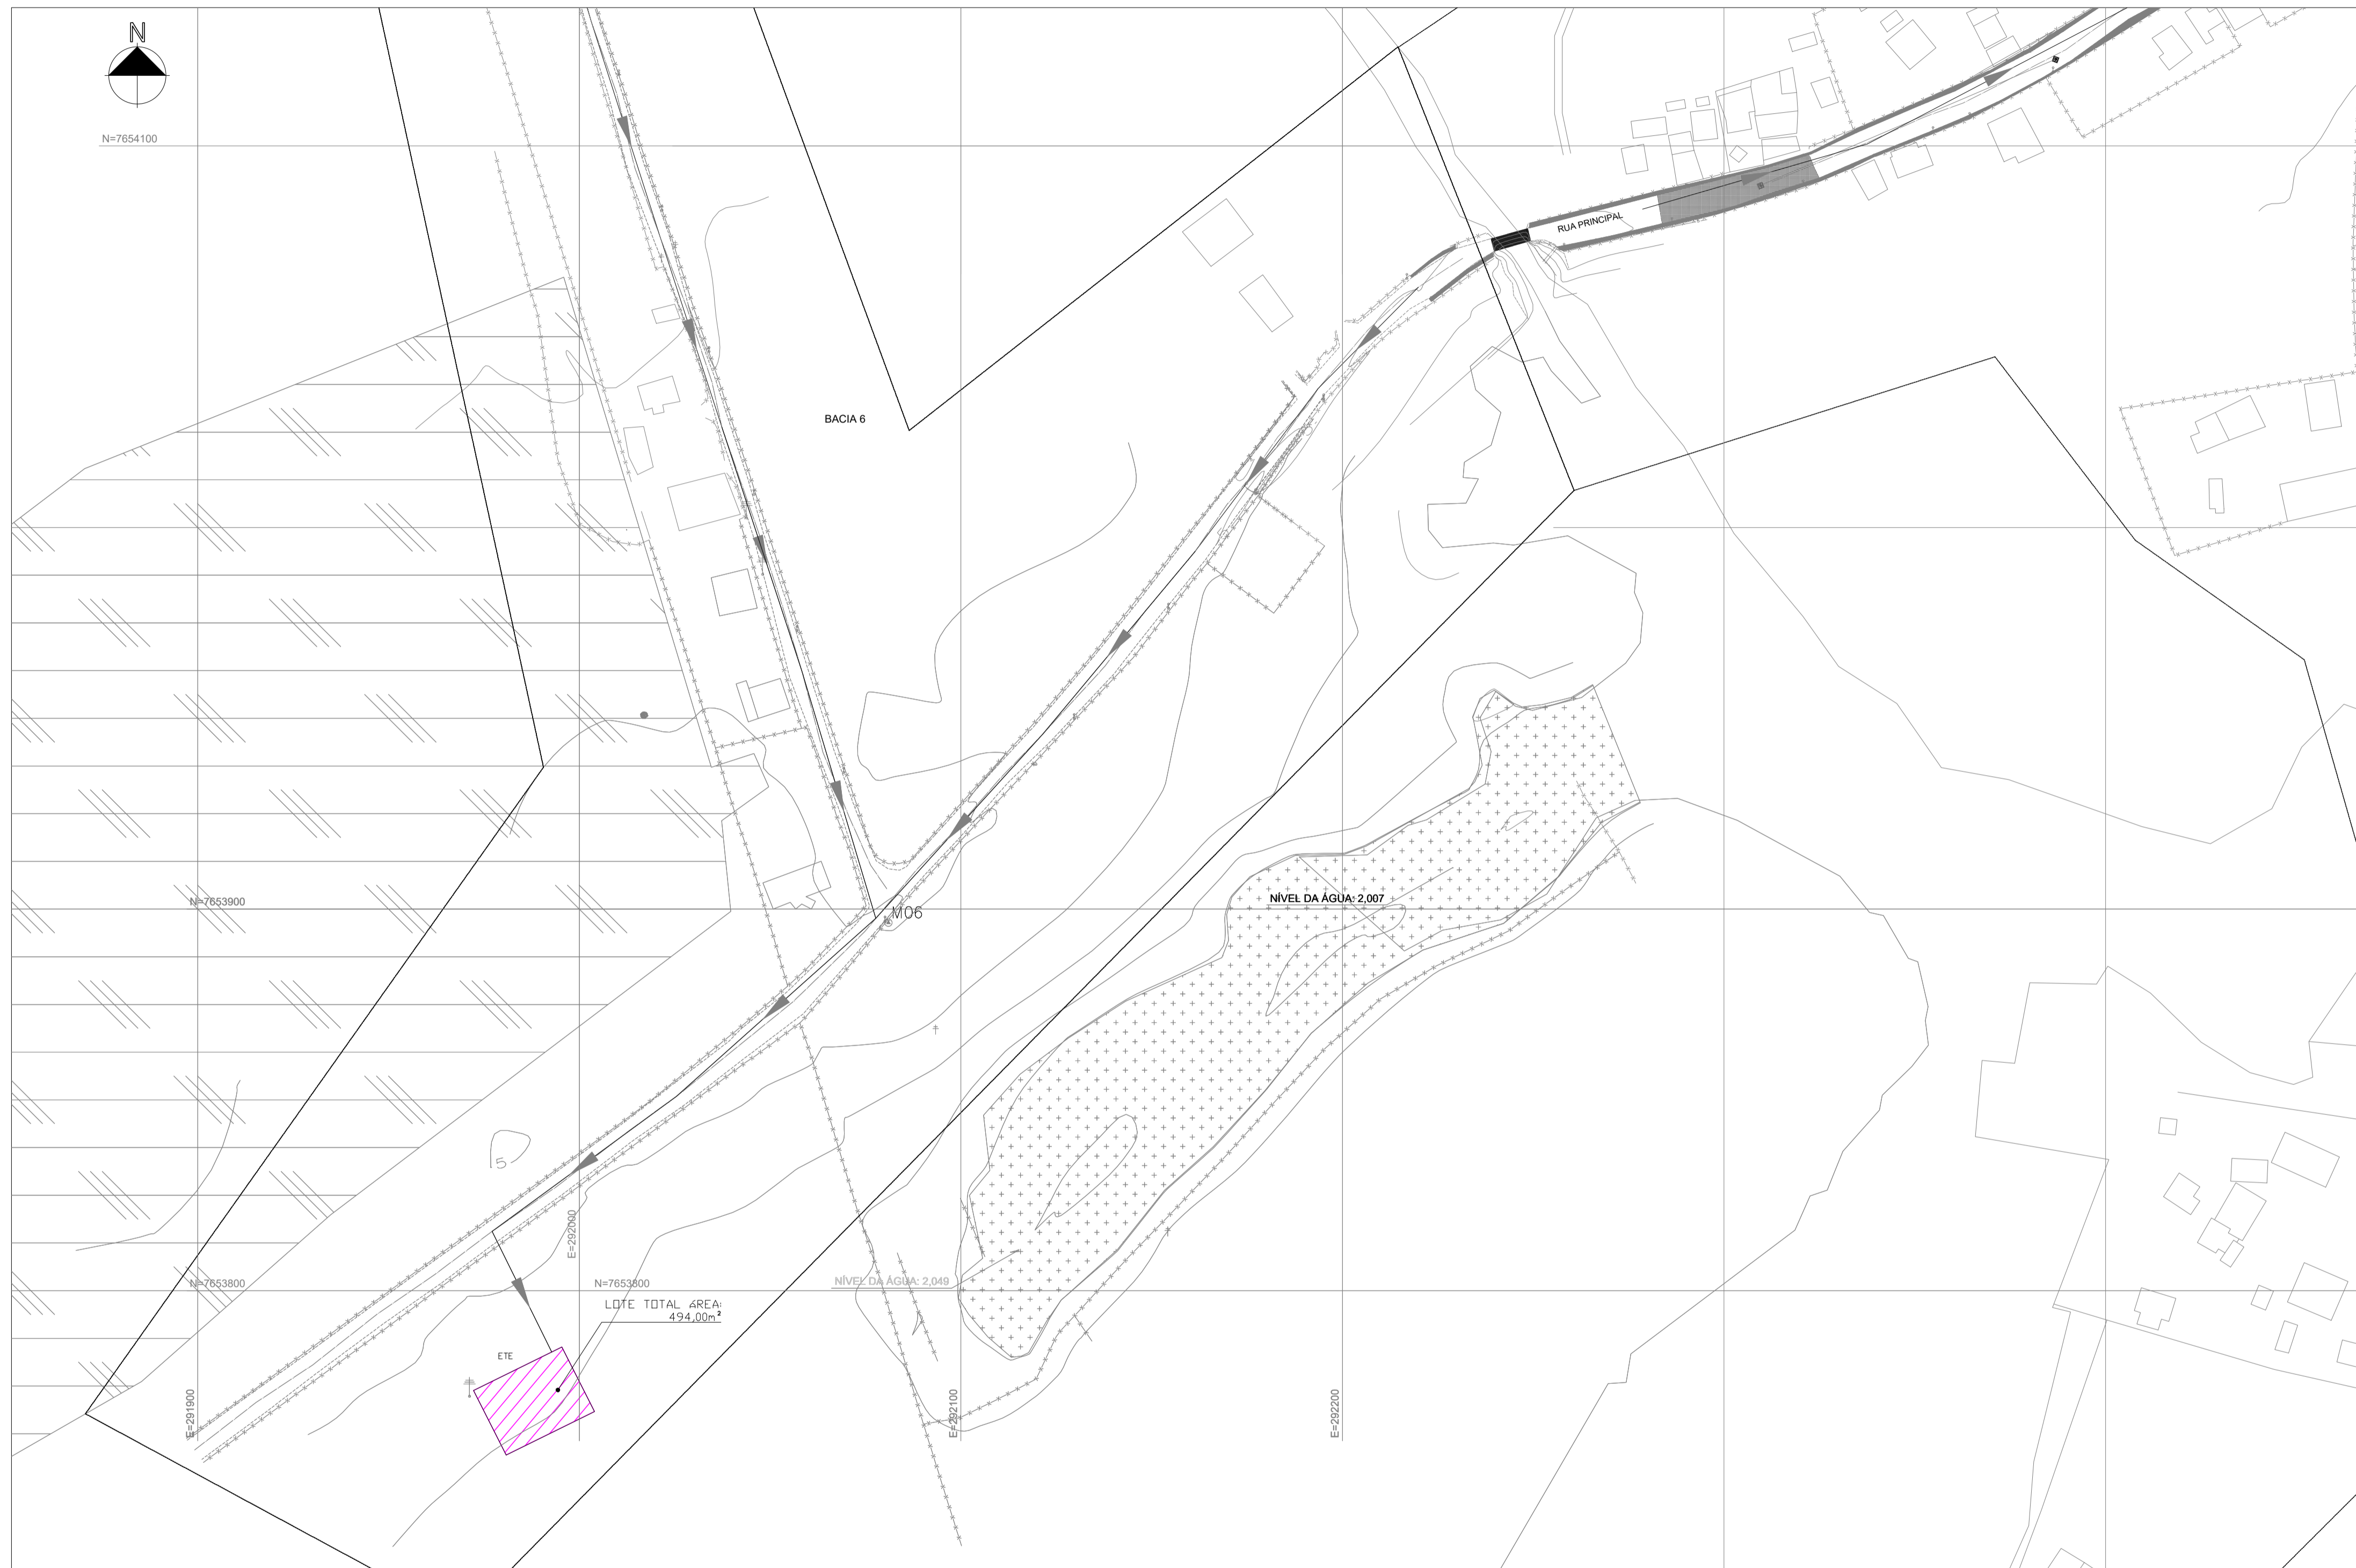

SIMBOLOGIA:

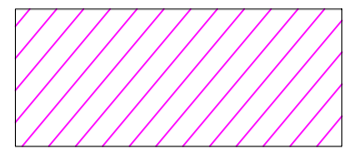

ÁREA A SER DESAPROPRIADA

planta situação – ETE
escala 1/1000

REVISÕES						
REV.	DESCRIÇÃO	PROJ.	DES.	VER.	APR.	DATA
01						
02						

Cliente:  PREFEITURA MUNICIPAL DE PRESIDENTE KENNEDY
Secretaria Municipal de Obras

Contratada:

Responsáveis Técnicos:

Nº do Contrato:

Local: JAQUEIRA E AREINHA, PRESIDENTE KENNEDY - ES

Projeto: ANTEPROJETO DE ESGOTAMENTO SANITÁRIO - ETE


Título: ESTUDO PRELIMINAR DE URBANISMO DESAPROPRIAÇÃO

Data: JANEIRO/2023

Escala:	Desenho:	Prancha:	Revisão:
INDICADA	-	06/06	00



SIMBOLOGIA:

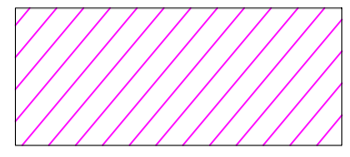 ÁREA A SER DESAPROPRIADA

planta situação - eeeb 01
escala 1/1000

REVISÕES						
REV.	DESCRIÇÃO	PROJ.	DES.	VER.	APR.	DATA
01						
02						

Cliente:  PREFEITURA MUNICIPAL DE PRESIDENTE KENNEDY Secretaria Municipal de Obras	Contratada:
Responsáveis Técnicos:	N° do Contrato:

Local:	Jaqueira e Areinha, Presidente Kennedy - ES
Projeto:	ANTEPROJETO DE ESGOTAMENTO SANITÁRIO - EEEB 01

Titulo:	ESTUDO PRELIMINAR DE URBANISMO DESAPROPRIAÇÃO	Data:	JANEIRO/2023
Escala:	Desenho:	Prancha:	Revisão:
INDICADA	-	01/06	00



SIMBOLOGIA:



ÁREA A SER DESAPROPRIADA

NOTAS:

1) COTAS EM METROS E ELEVAÇÕES EM METROS;

REVISÕES

REV.	DESCRIÇÃO	PROJ.	DES.	VER.	APR.	DATA
01						
02						

Ciente:  PREFEITURA MUNICIPAL DE PRESIDENTE KENNEDY
Secretaria Municipal de Obras

Contratada:

Responsáveis Técnicos:

Nº do Contrato:

Local: CAMPO NOVO, PRESIDENTE KENNEDY - ES

Projeto: ANTEPROJETO DE ESGOTAMENTO SANITÁRIO - EEEB E ETE

Título: ESTUDO PRELIMINAR DE URBANISMO DESAPROPRIAÇÃO

Data: JANEIRO/2023

Escala:	Desenho:	Prancha:	Revisão:
INDICADA	-	01/01	00

PLANTA GERAL
escala 1/500