



PLANTA BAIXA DO GALPÃO

A: 800,00 m²
 ESCALA 1 : 125

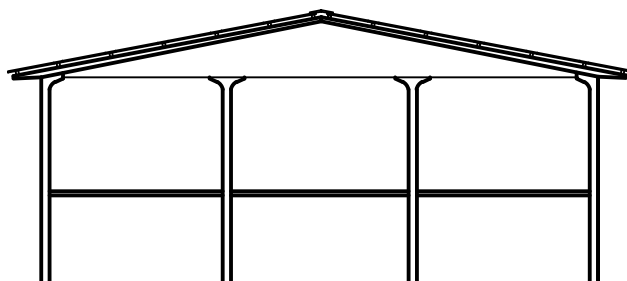

FACHADA

ESCALA 1 : 25

	PREFEITURA MUNICIPAL DE PRESIDENTE KENNEDY - ES	
	SECRETARIA MUNICIPAL DE OBRAS	
PROJETO PARA CONSTRUÇÃO DE GALPÃO PARA SECRETARIA MUNICIPAL DE OBRAS		
LOCAL: PRESIDENTE KENNEDY - ES		
CONTEUDO: PLANTA BAIXA - FACHADA		
FOLHA: 2/2	ADMINISTRAÇÃO: _____ MIGUEL ANGELO LIMA GUALHARDO SECRETARIO MUNICIPAL DE OBRAS	RESPONSÁVEL TÉCNICO: _____ DANIELA SIBERT BARCELOS ENGENHEIRA CIVIL CREA: MG-76388/0