




CORTE AA
ESCALA 1:50

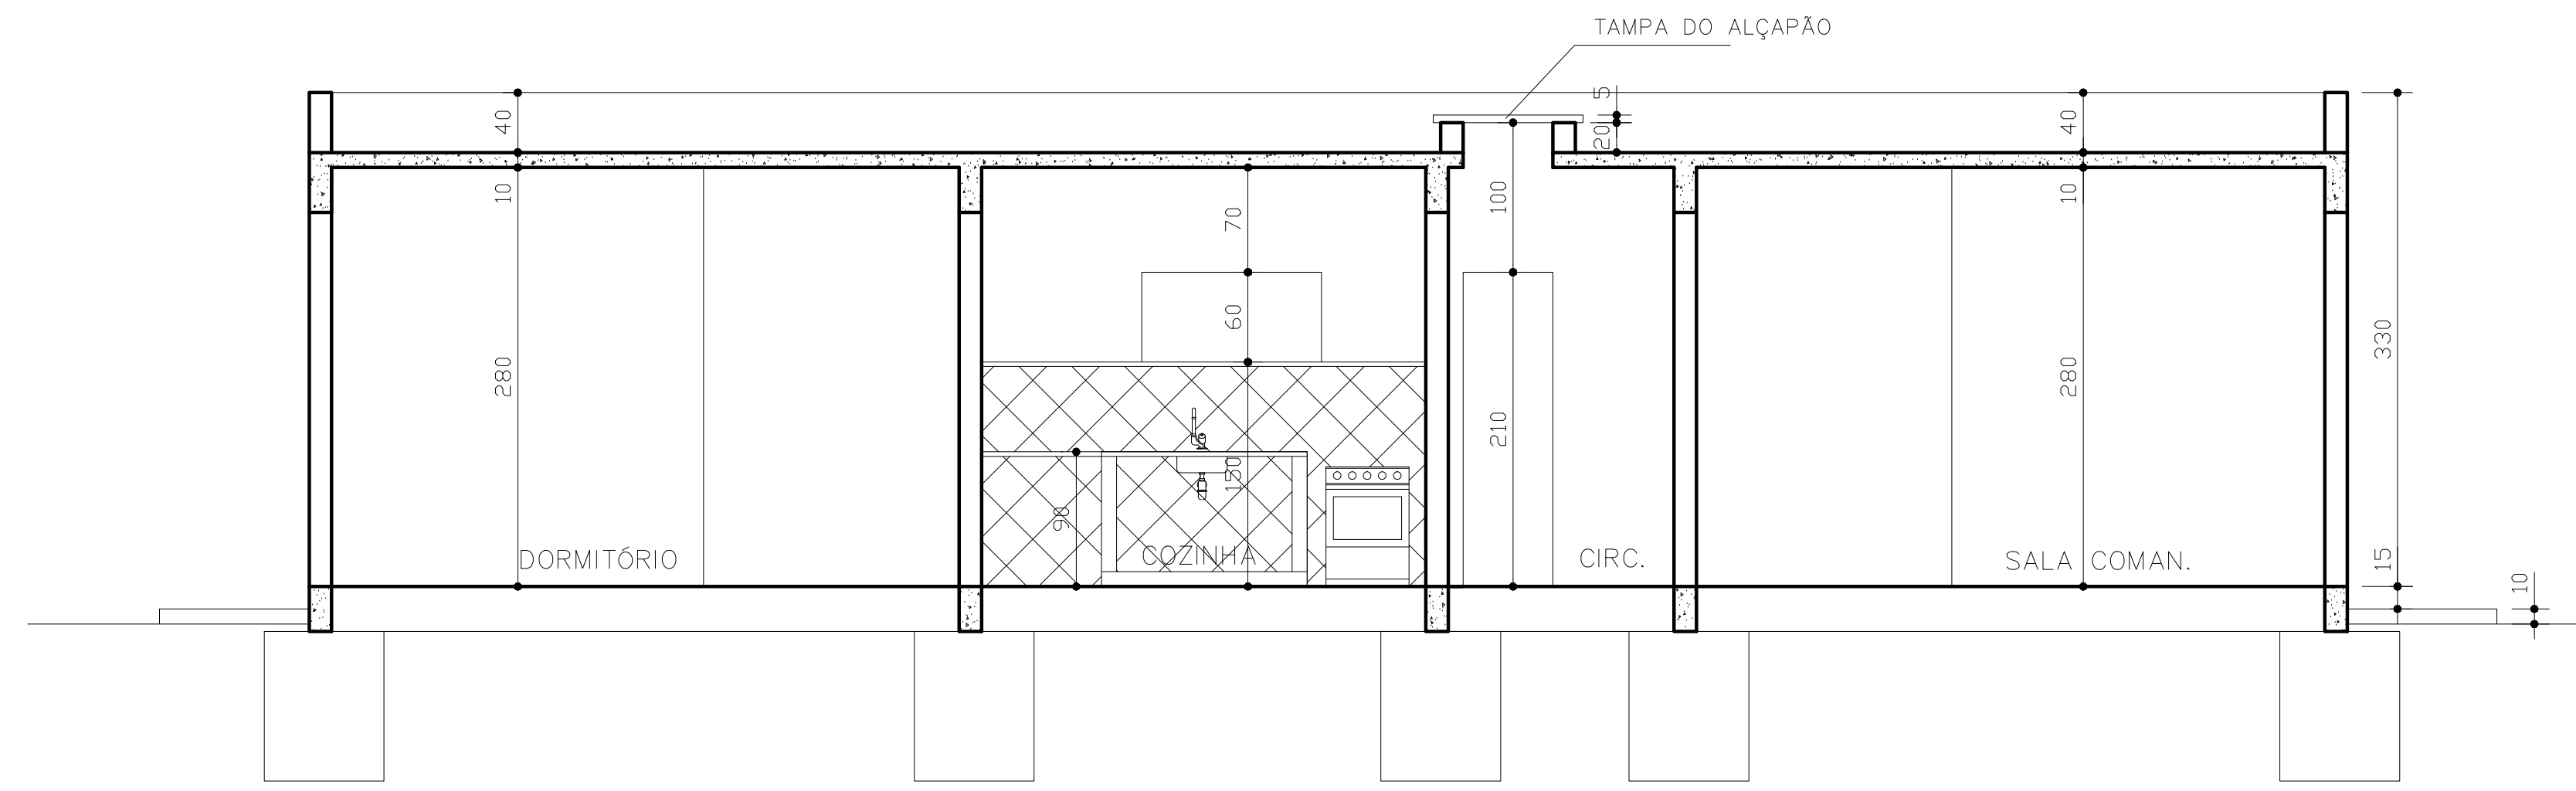


CORTE BB
ESCALA 1:50

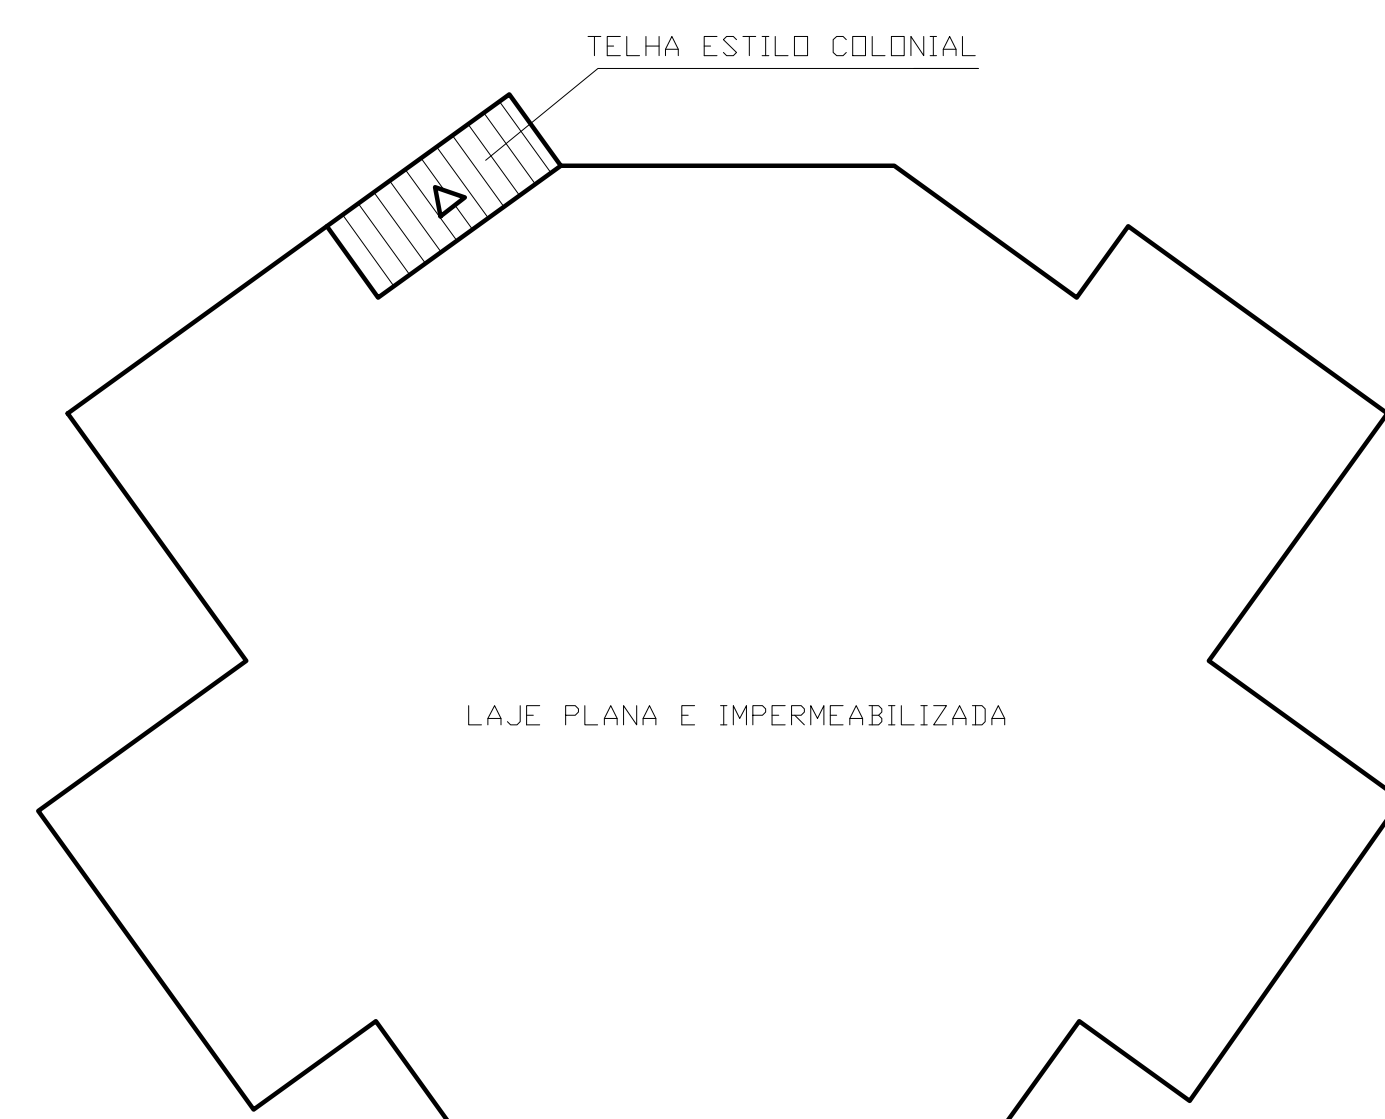

COBERTURA
ESCALA 1:100

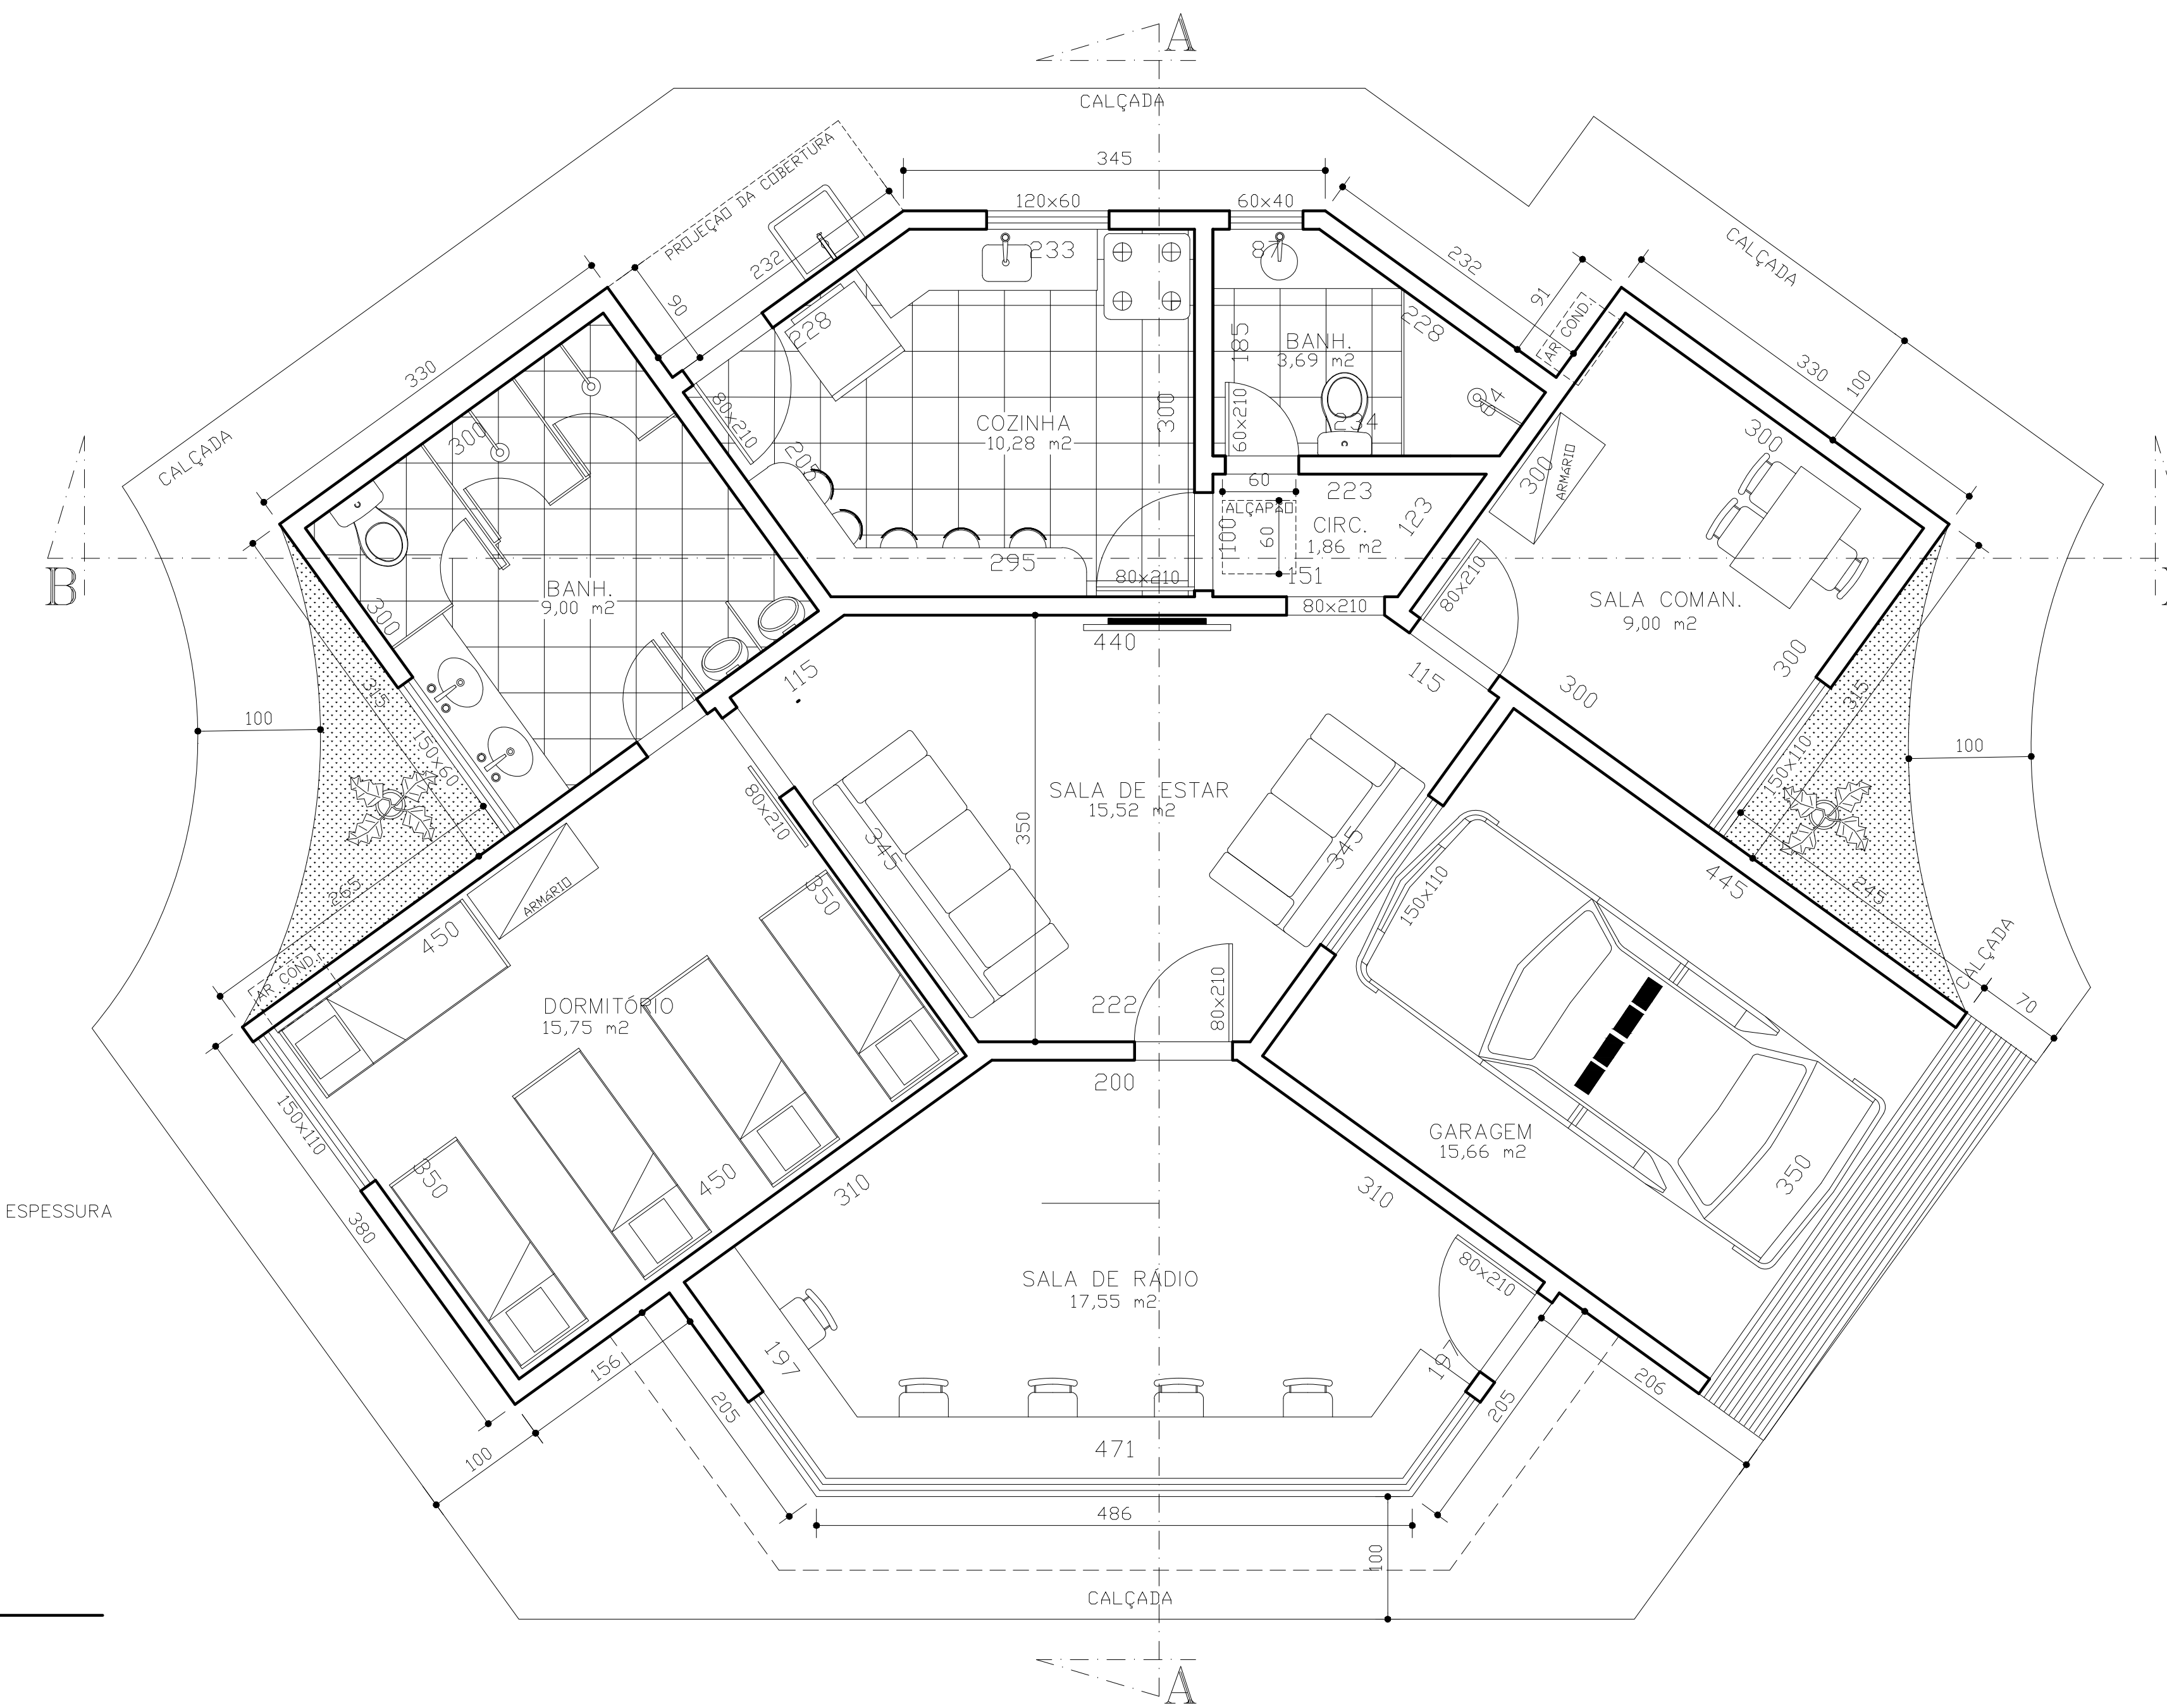

PLANTA BAIXA
112,28 m²
ESCALA 1:50

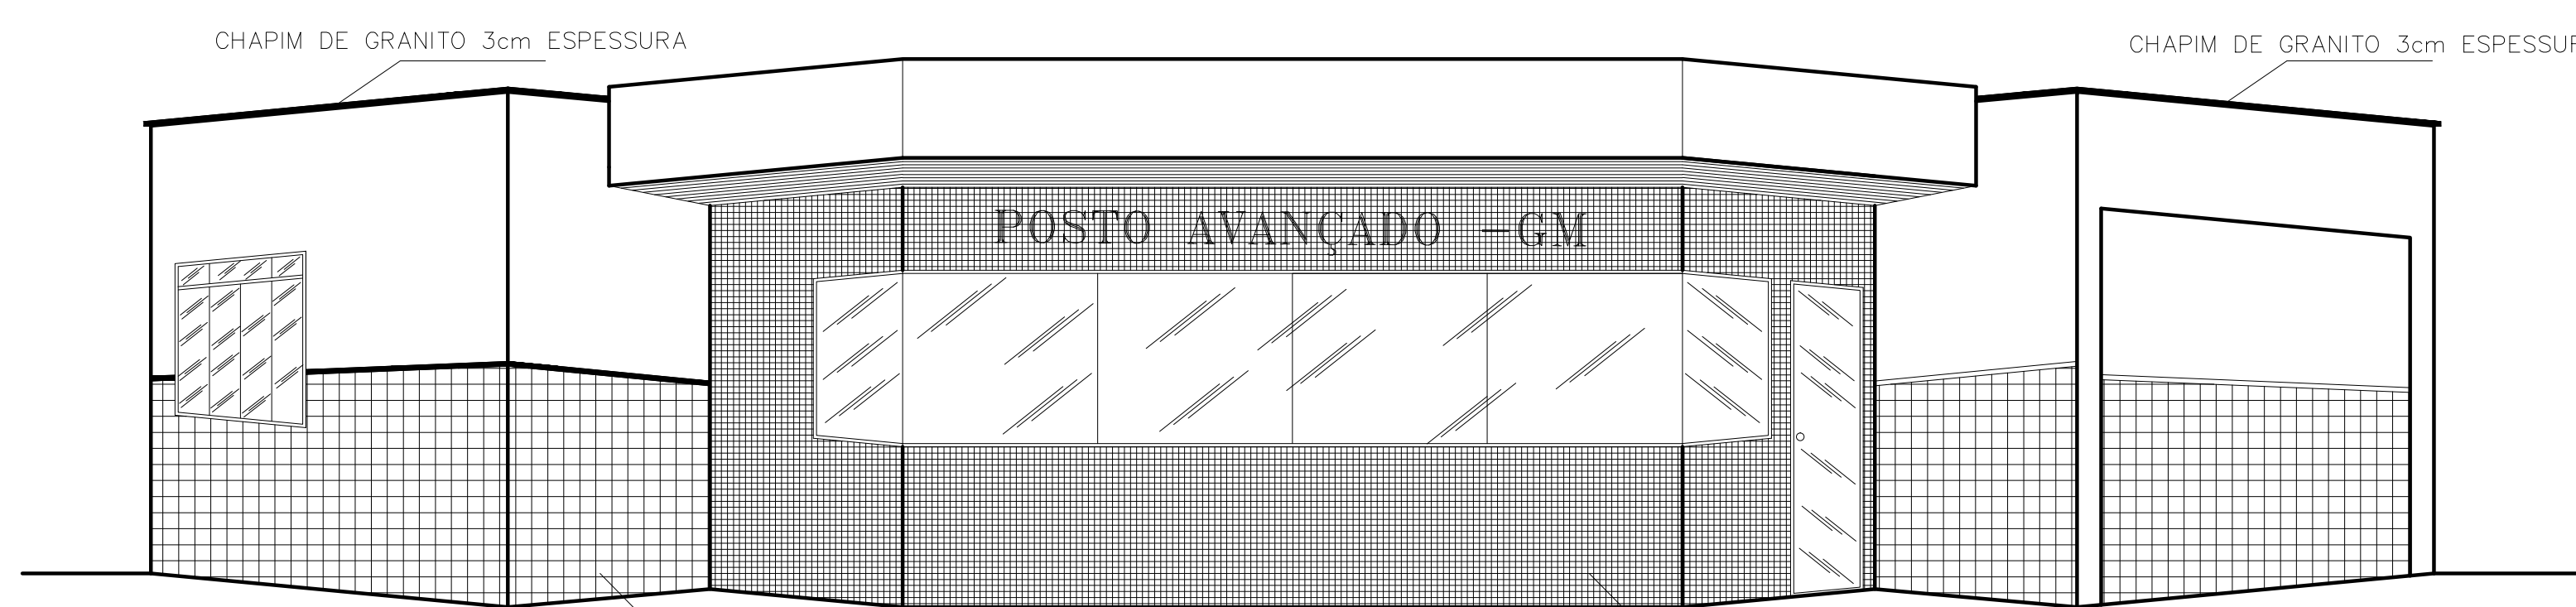

FACHADA
ESCALA 1:50

PMPK PREFEITURA MUNICIPAL DE PRESIDENTE KENNEDY - ES	
SECRETARIA MUNICIPAL DE OBRAS	
PROJETO ARQUITETÔNICO PARA CONSTRUÇÃO DE UM POSTO AVANÇADO DA GUARDA MUNICIPAL	
LOCAL: LOCALIDADE DE PRAIA DE MARDBA PRESIDENTE KENNEDY - ES	DESENHO: _____
CONTEUDO: PLANTA BAIXA CORTES FACHADA COBERTURA	RESPONSÁVEL TÉCNICO: _____
FOLHA: 1/2	ADMINISTRAÇÃO: _____ AMANDA QUINTA RANGEL PREFEITA MUNICIPAL