




CORTE AA
ESCALA 1/50

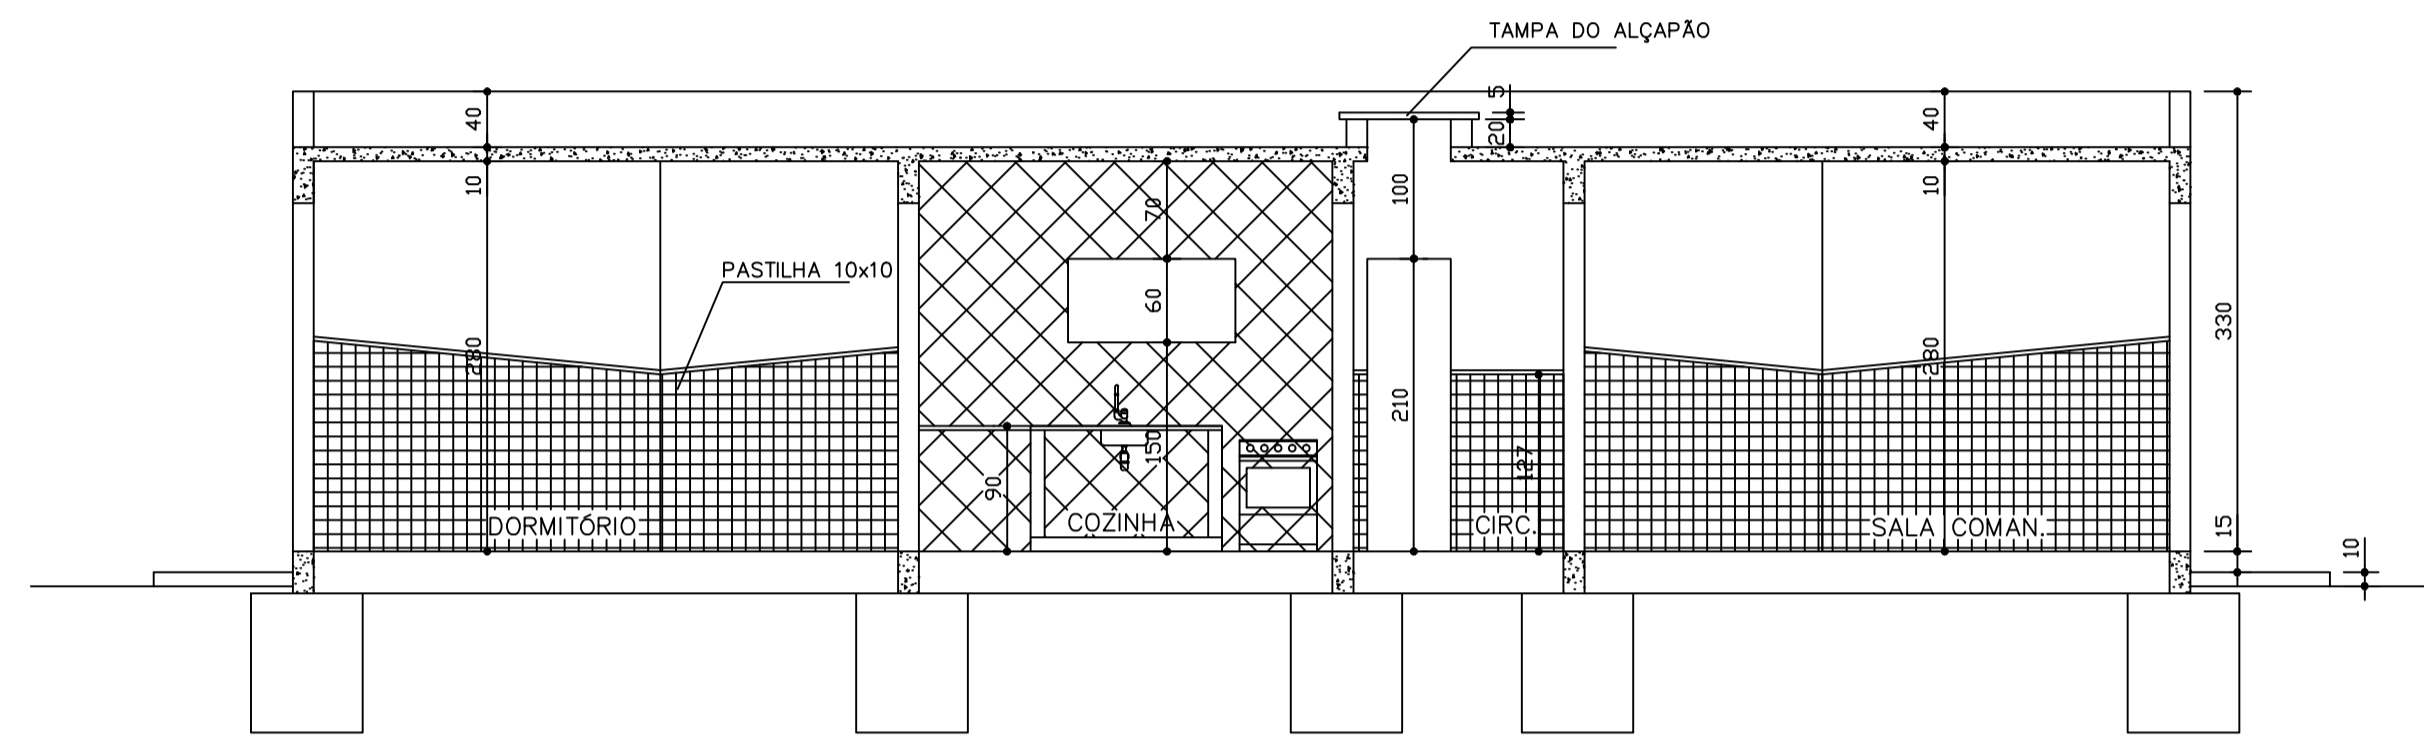


CORTE BB
ESCALA 1/50

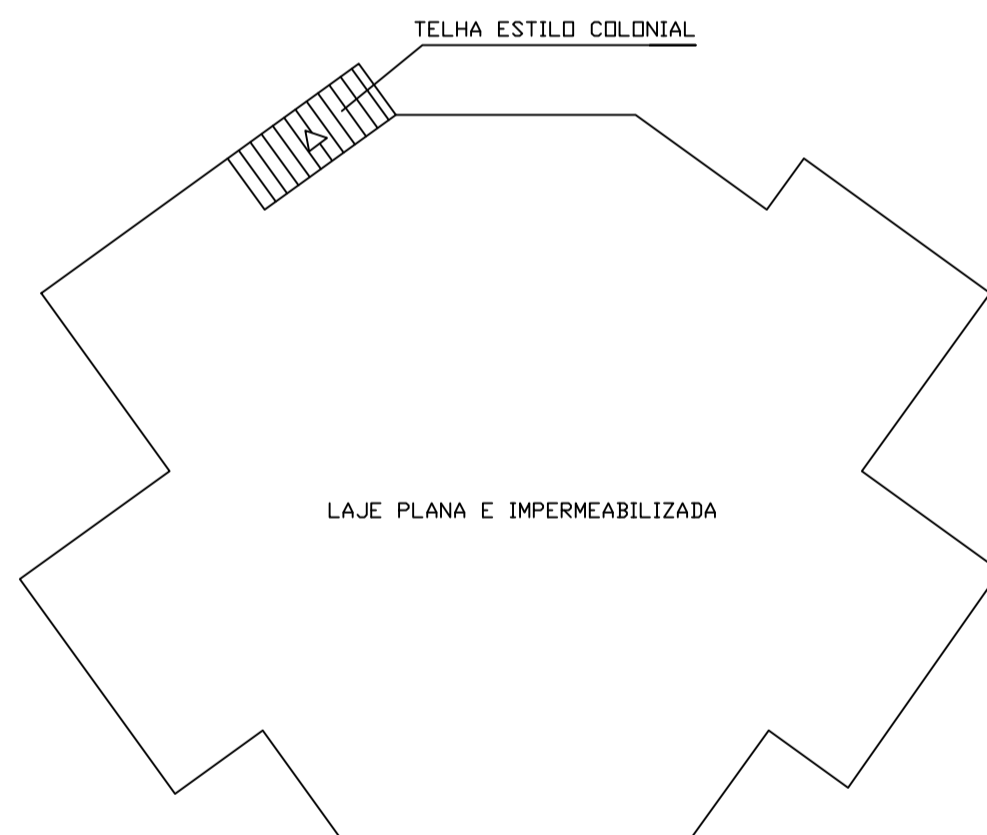

COBERTURA
ESCALA 1/100

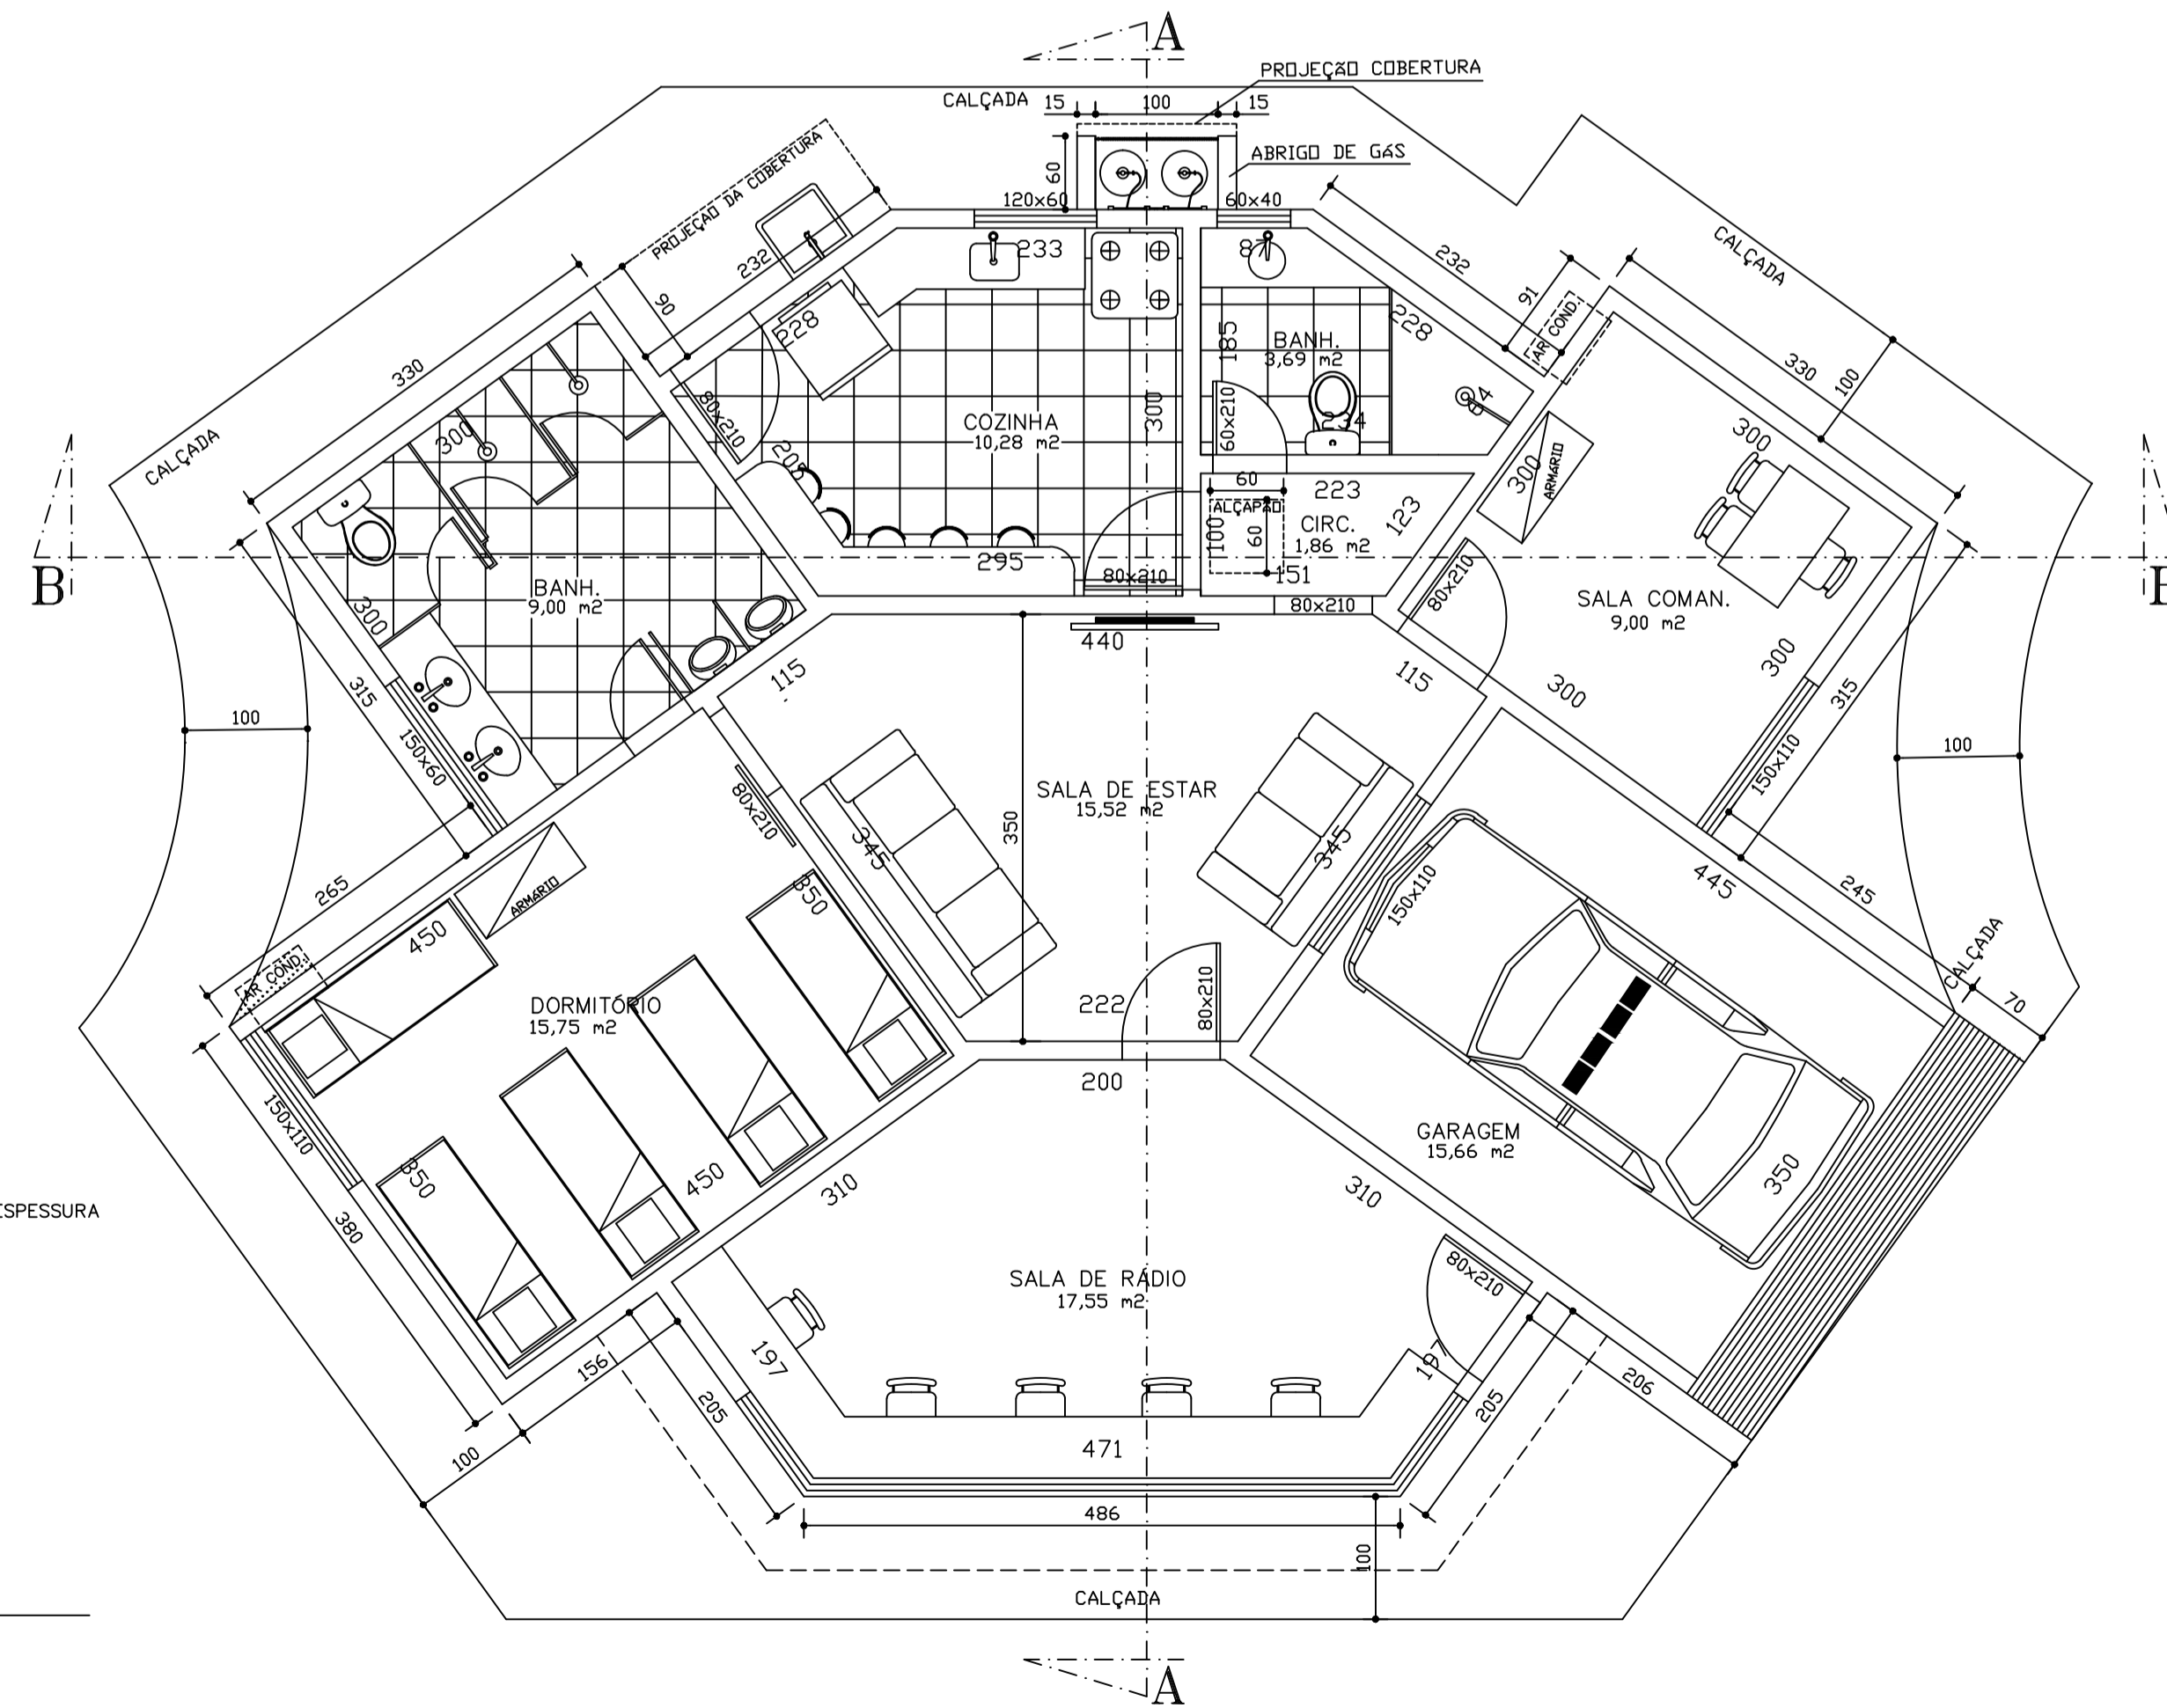

PLANTA BAIXA
112,28 m²
ESCALA 1/50

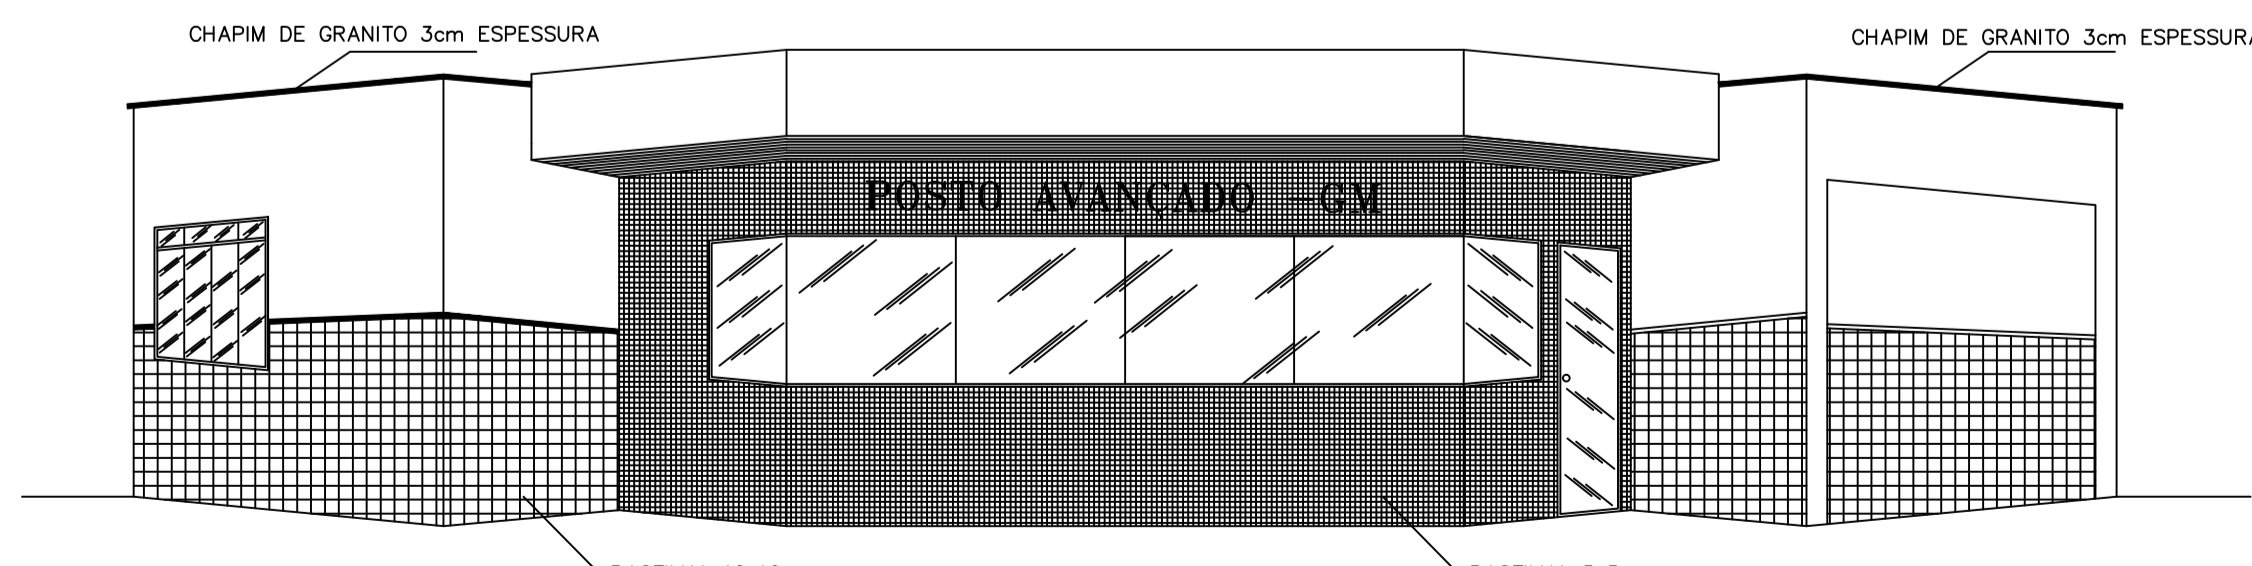

FACHADA
ESCALA 1/50

PMPK		PREFEITURA MUNICIPAL DE PRESIDENTE KENNEDY - ES	
		SECRETARIA MUNICIPAL DE OBRAS	
PROJETO ARQUITETÔNICO PARA CONCLUSÃO DE UM POSTO AVANÇADO DA GUARDA MUNICIPAL			
LOCAL: LOCALIDADE DE PRAIA DE MARIBÁ PRESIDENTE KENNEDY - ES		DESENHO	
CONTEÚDO: PLANTA BAIXA CORTES FACHADA COBERTURA		RESPONSÁVEL TÉCNICO:	
FOLHA: 1/2	ADMINISTRAÇÃO: MIGUEL ANGELO LIMA QUALHANO SECRETARIA MUNICIPAL DE OBRAS	DANIELA SOUZA BARCELLOS ENGENHEIRA CIVIL CREA: MG-79389/D	