
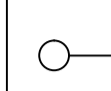

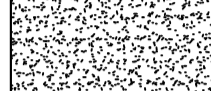

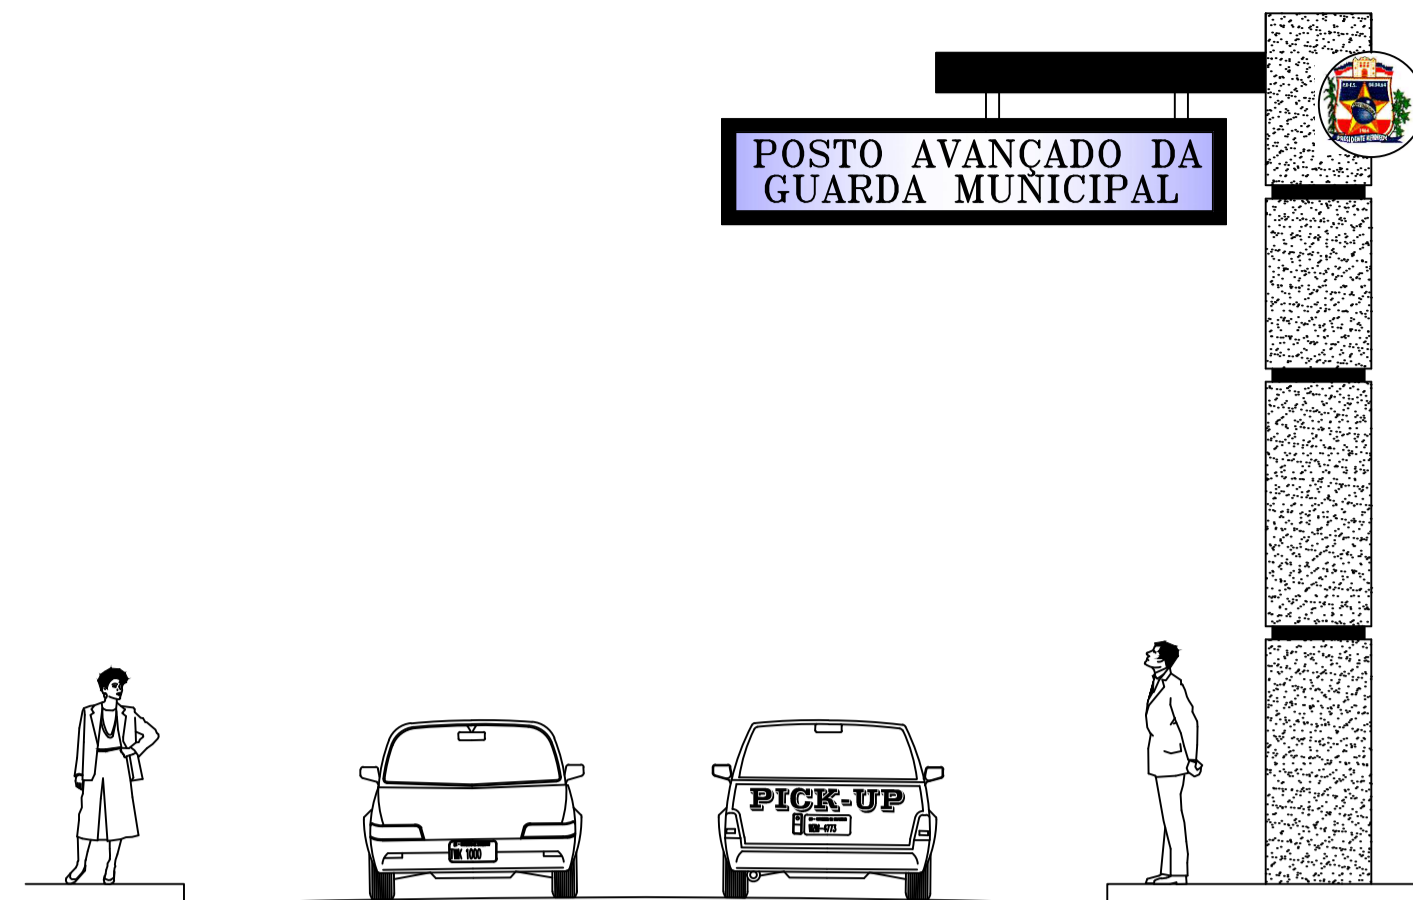


ESPECIFICAÇÕES DE ELEMENTOS DECORATIVOS


	2 - LIXEIRAS
	04 - POSTES CIRCULAR DE TUBO GALVANIZADO A FOGO DE 5M COM 1 PETALA E LÂMPADA VAPOR METÁLICO 400W COM LUMINÁRIA BETA 2, REATOR DE ALTO FATOR DE POTÊNCIA 400W/220V, RELE FOTO ELÉTRICO

ESPECIFICAÇÕES DOS PISOS


	PISO EM BLOCOS PRÉ - MOLDADOS DE CONCRETO INTERTRAVADO, TIPO PAV-S CDR VERMELHO, ESP. 6cm, RESISTÊNCIA A COMPRESSÃO MÍNIMA DE 35MPa, ASSENTADOS SOBRE COLCHÃO DE PÓ DE PEDRA ESP. 10cm.	252,12 m ²
	GRAMA ESMERALDA EM TAPETE (Zoysia Japonica)	16,25 m ²
	CALÇADA EM CONCRETO ARMADO DESEMPENADO, ESP. 8cm	115,40 m ²



DETALHE DO TOTEM

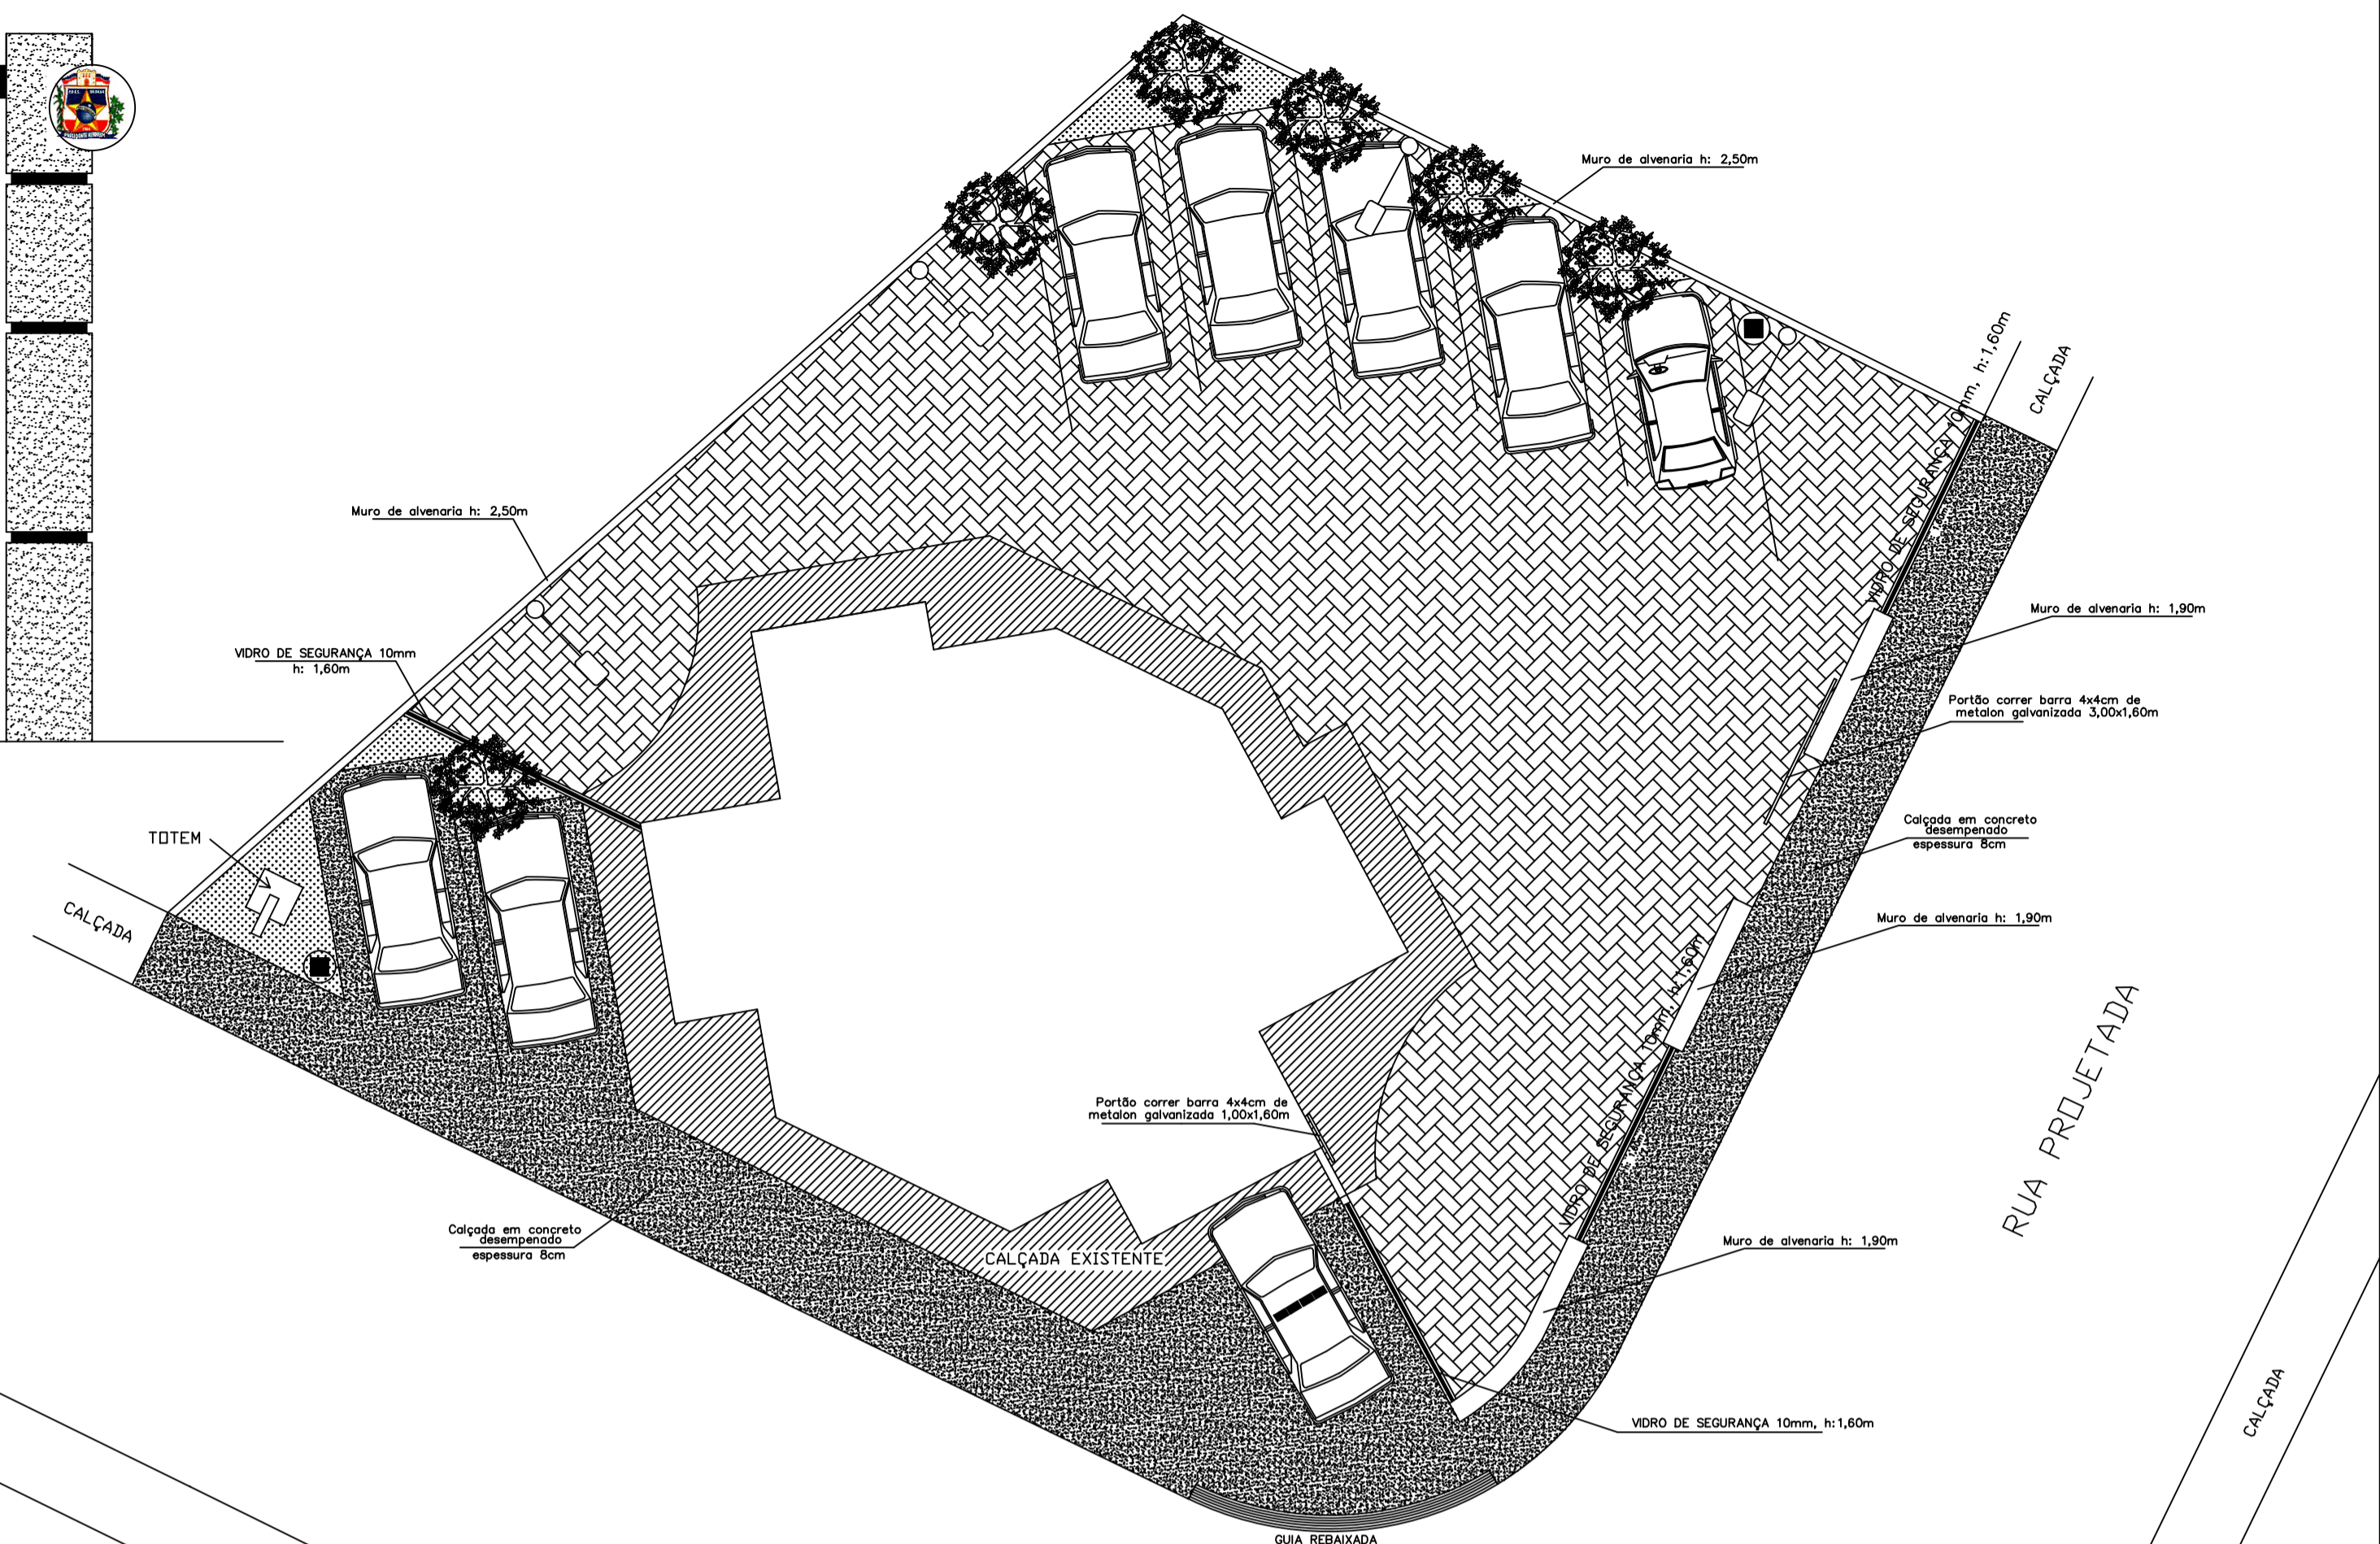


LAYOUT
ESCALA 1/100

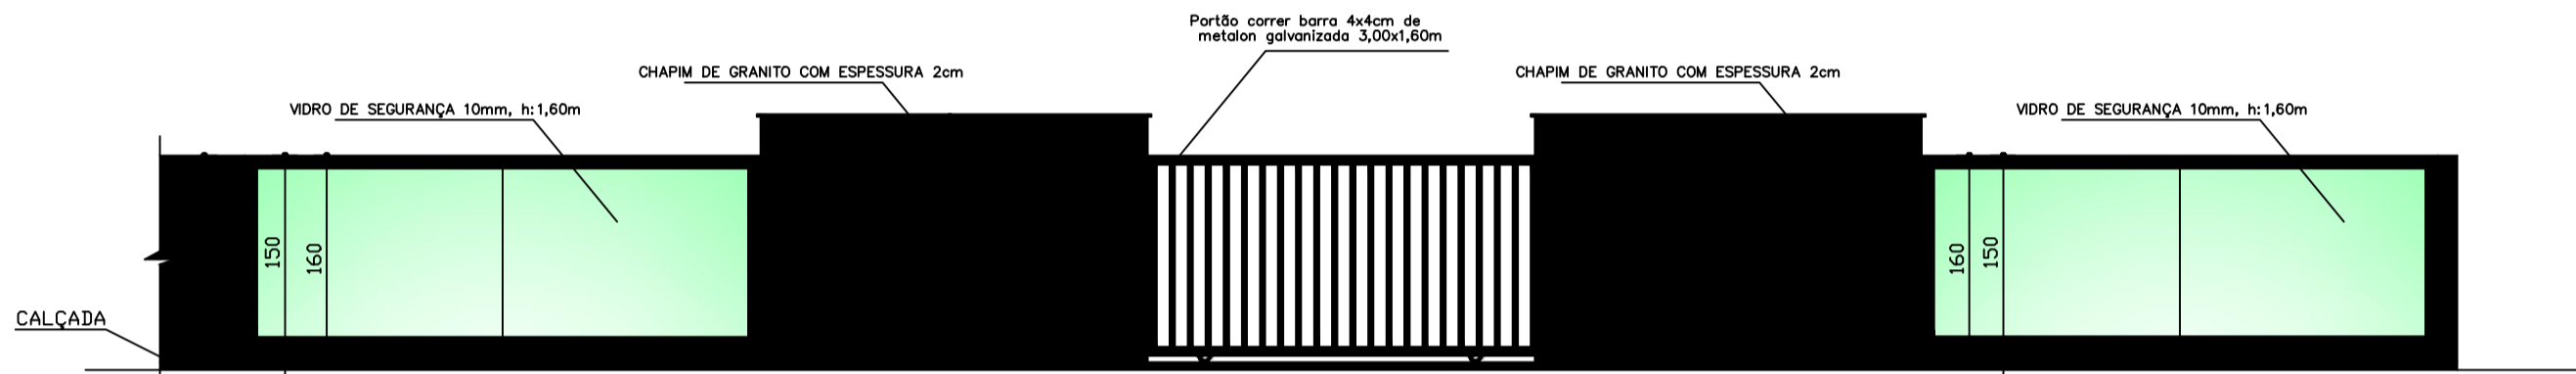


DETALHE DO MURO

ESCALA 1/50

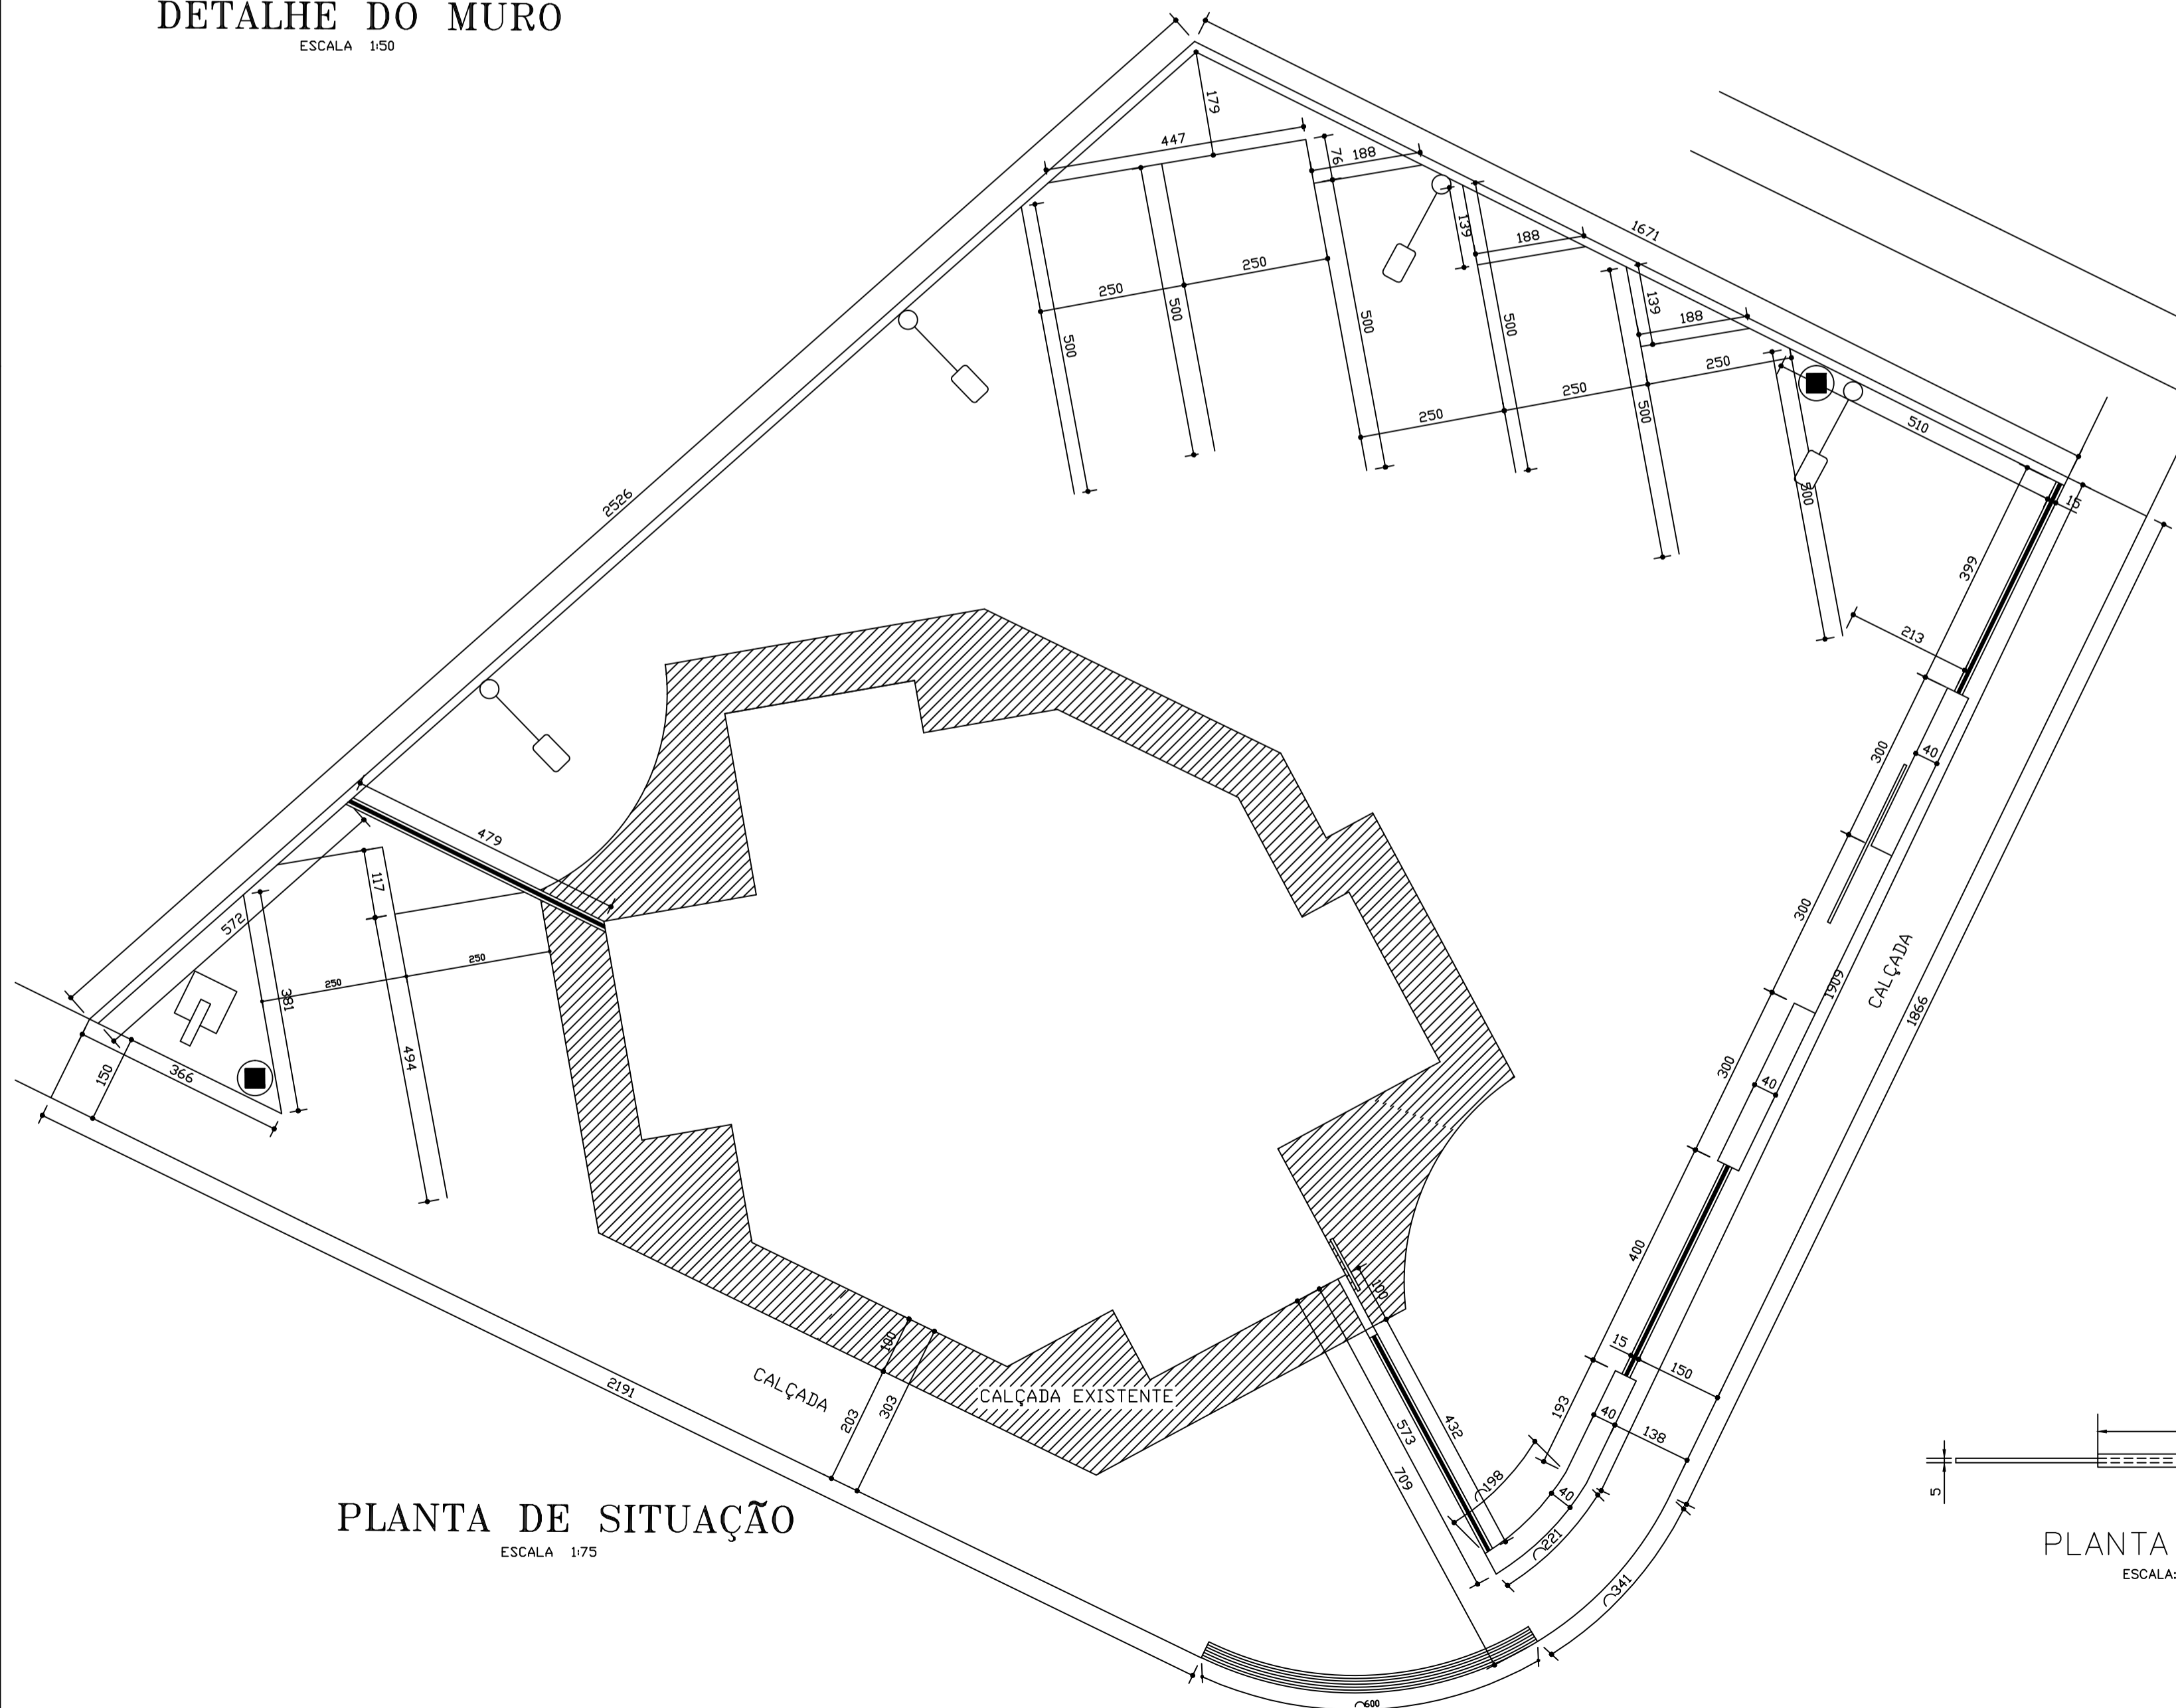


PLANTA DE SITUAÇÃO

ESCALA 1/75

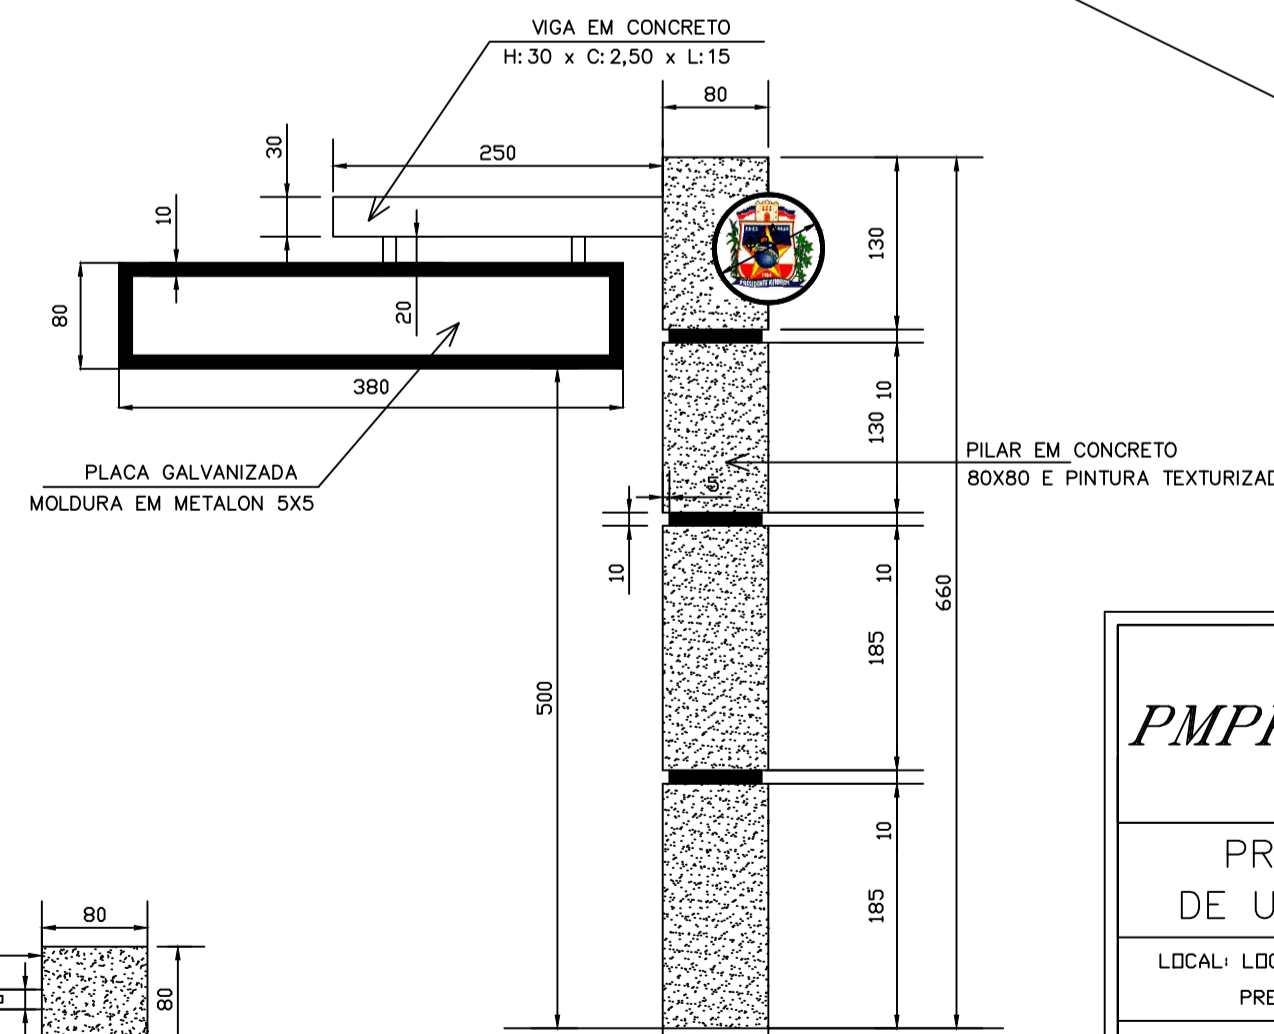

CORTE AA
ESCALA: 1/50

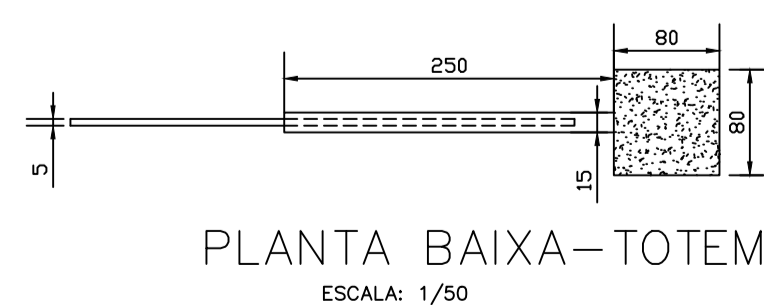

PLANTA BAIXA-TOTEM

ESCALA: 1/50

PMPK PREFEITURA MUNICIPAL DE PRESIDENTE KENNEDY - ES	
SECRETARIA MUNICIPAL DE OBRAS	
PROJETO ARQUITETONICO PARA CONCLUSÃO DE UM POSTO AVANÇADO DA GUARDA MUNICIPAL	
LOCAL: LOCALIDADE DE PRAIA DE MAROBA PRESIDENTE KENNEDY - ES	DESENHO
CONTEUDO: PLANTA SITUAÇÃO LAYOUT DETALHE DO MURO ESPECIFICAÇÕES TOTEM	RESPONSÁVEL TÉCNICO:
FOLHA: 2/2	ADMINISTRAÇÃO: DANIELA RICKERT BARCELOS SECRETARIA DE OBRAS CREAL MG-79289/D
MIGUEL ANGELO LIMA GUANZANO SECRETARIA MUNICIPAL DE OBRAS	