


1 PLANTA BAIXA PLAY-GROUND
(COBERTO)
A: 80,98 m²
ESCALA: 1:50

2 PLANTA BAIXA
A: 787,77 m²
ESCALA: 1:50

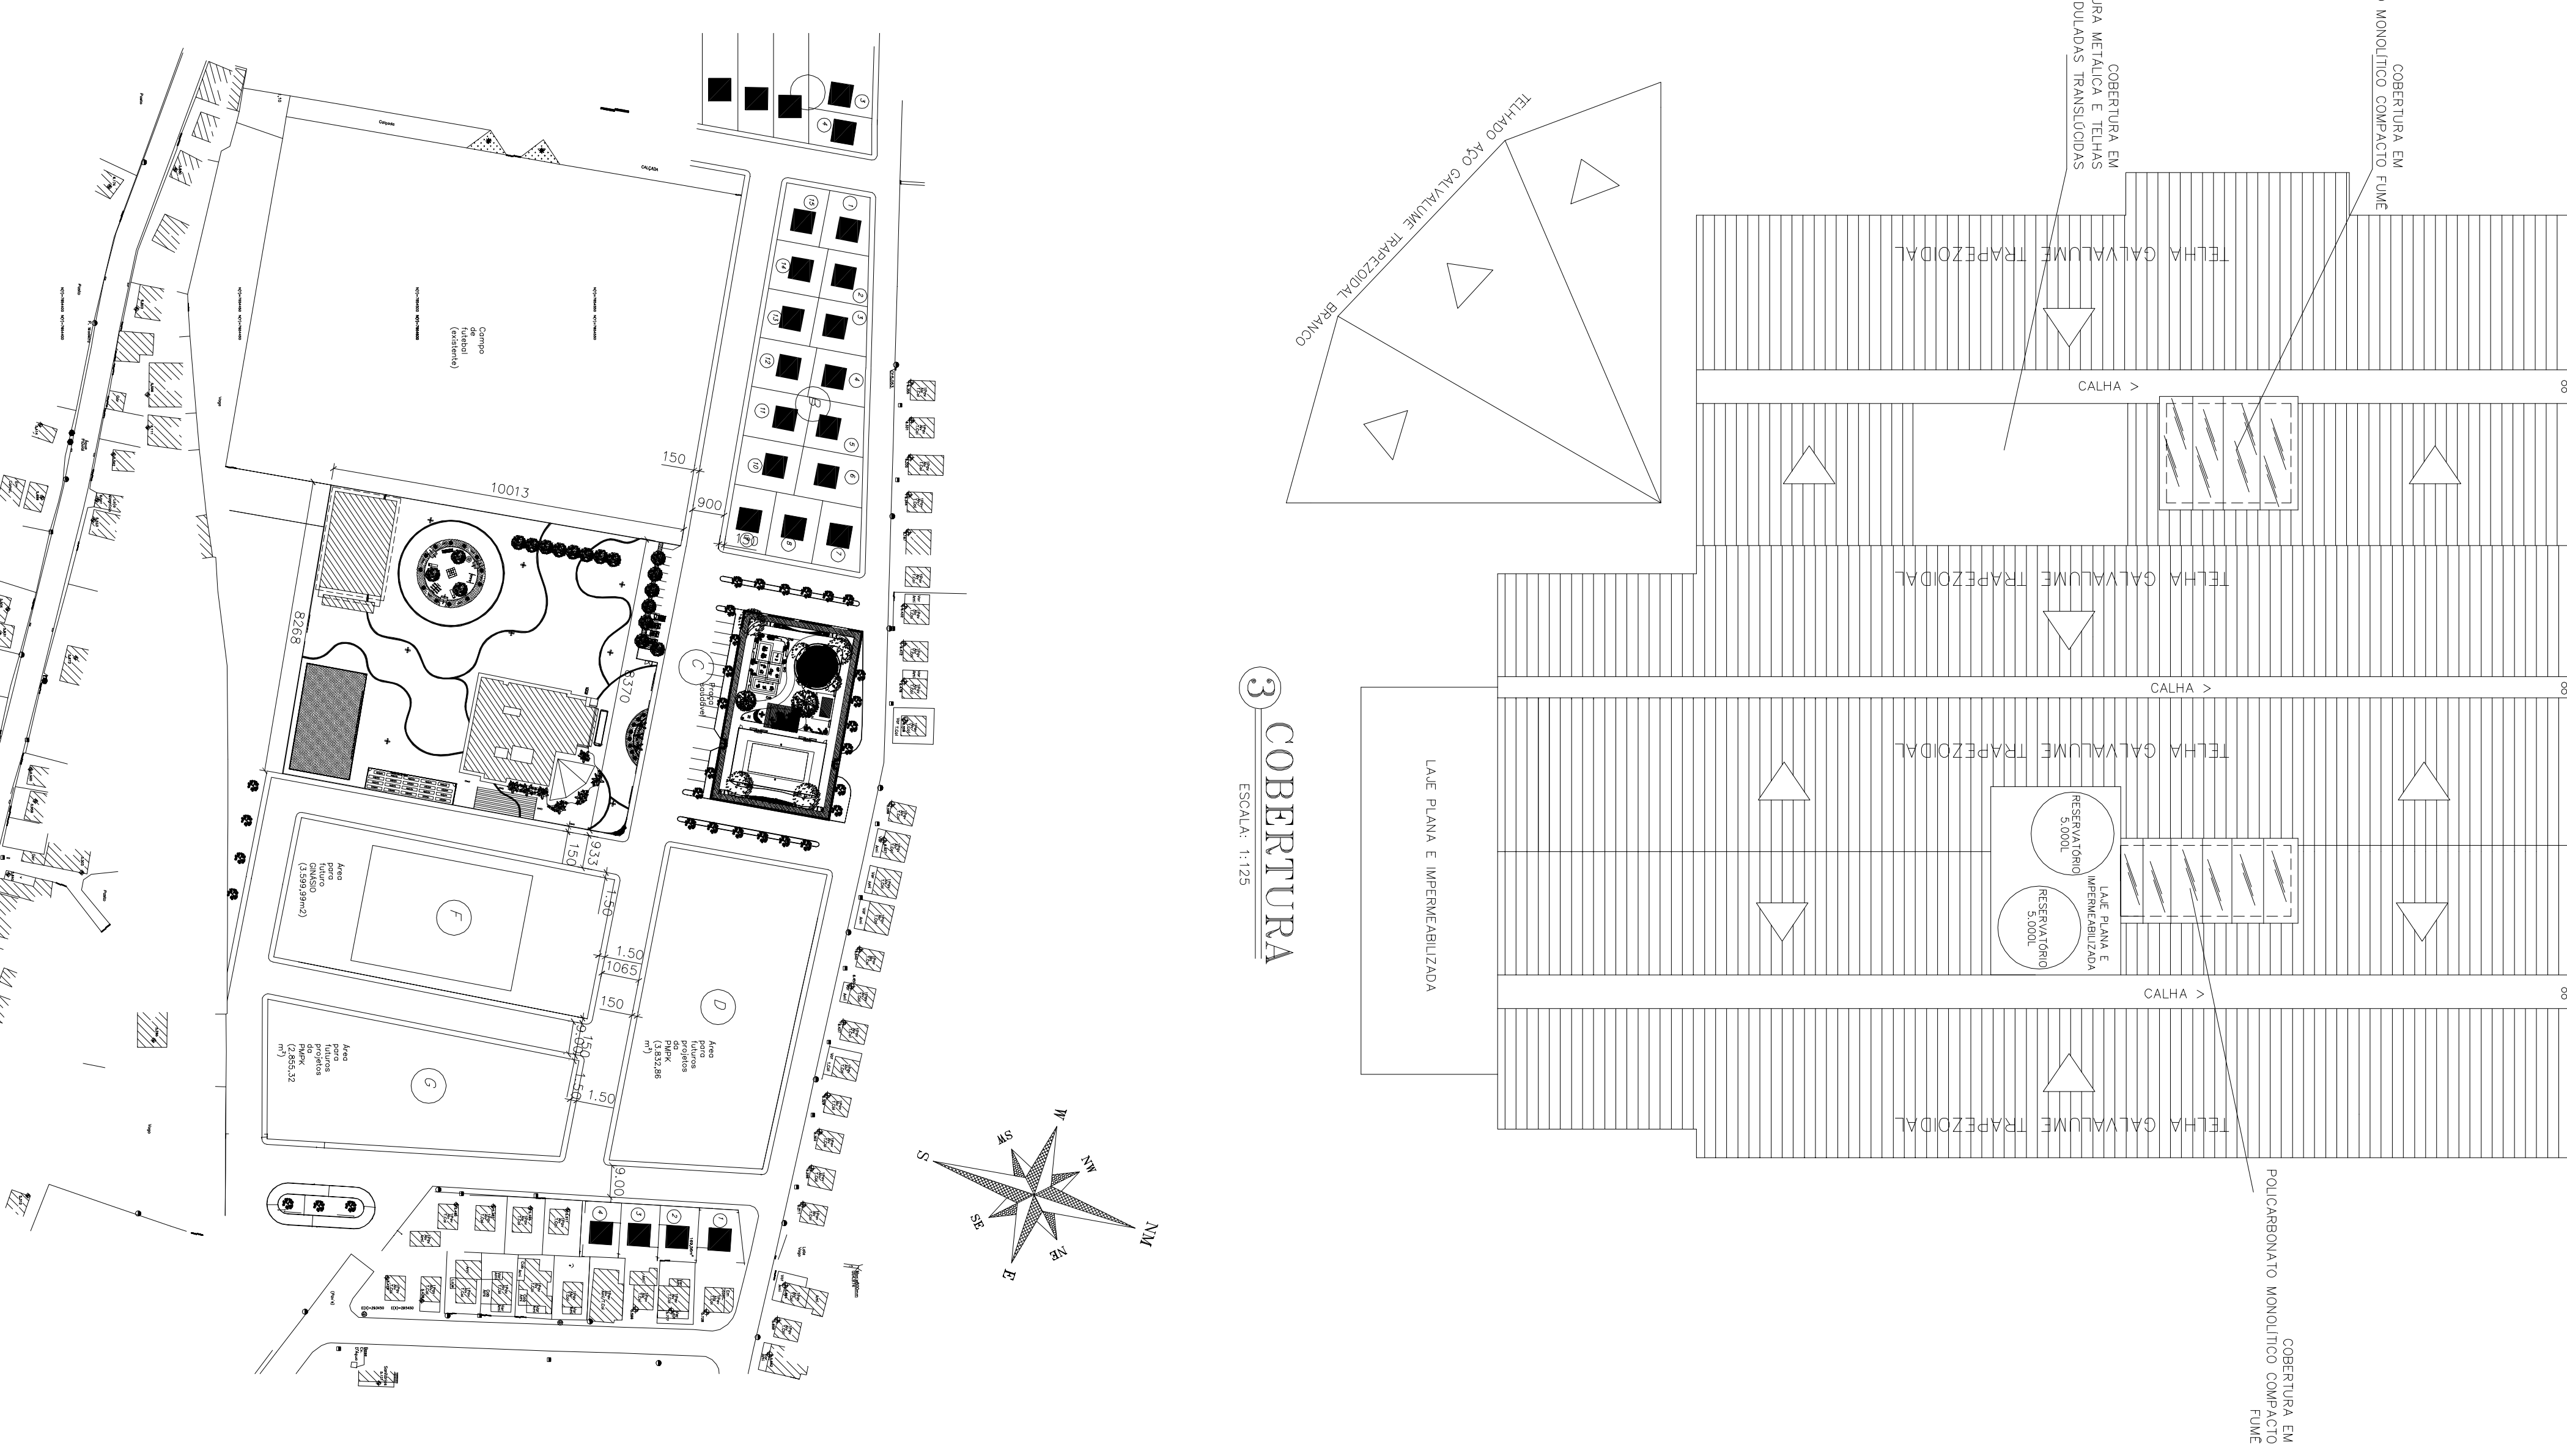

3 COBERTURA
ESCALA: 1:250

4 PLANTA DE SITUAÇÃO/LOCALIZAÇÃO
ESCALA: 1:250

NOTAS:

- OBRAS EM ANDAMENTO
- OBRAS EM ANDAMENTO
- OBRAS EM ANDAMENTO
- OBRAS EM ANDAMENTO
- OBRAS EM ANDAMENTO

PMPK PARQUE MUNICIPAL DE PRESIDENTE KENNEDY - ES

SECRETARIA MUNICIPAL DE OBRAS

PROJETO ARQUITETONICO PARA CONSTRUÇÃO DE CENTRO DE EDUCAÇÃO INFANTIL (C.E.M.E.I.)

LOCAL: LOCALIDADE DE JARDIM - PRESIDENTE KENNEDY-ES

CONTEUDO: PLANTA BAIXA PLAY-GROUND

TITULO: PLANTA DE SITUAÇÃO/LOCALIZAÇÃO

ESCALA: 1:50

1/6