



CAMPO DE FUTEBOL (DIVISA)

3 CORTE DO PLAY-GROUND

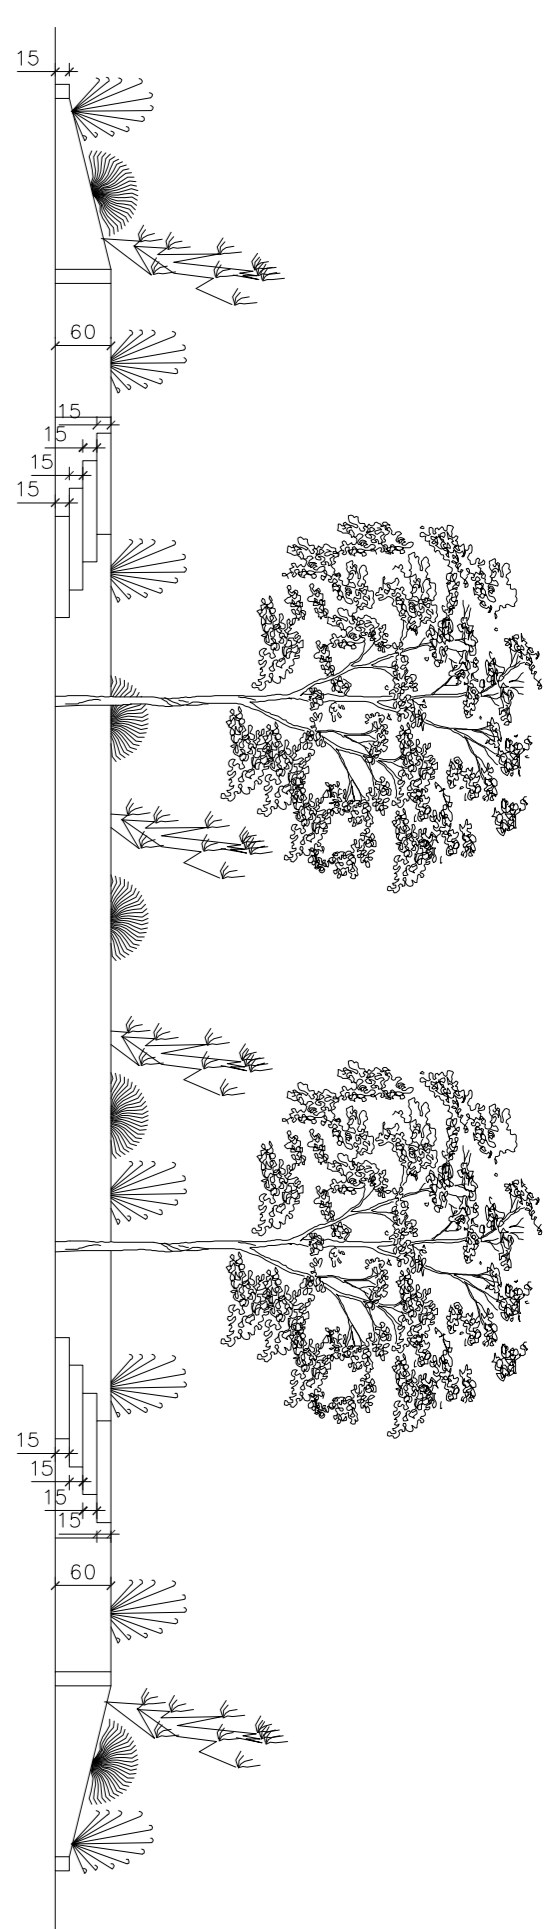

2 PLANTA BAIXA DO PLAY-GROUND

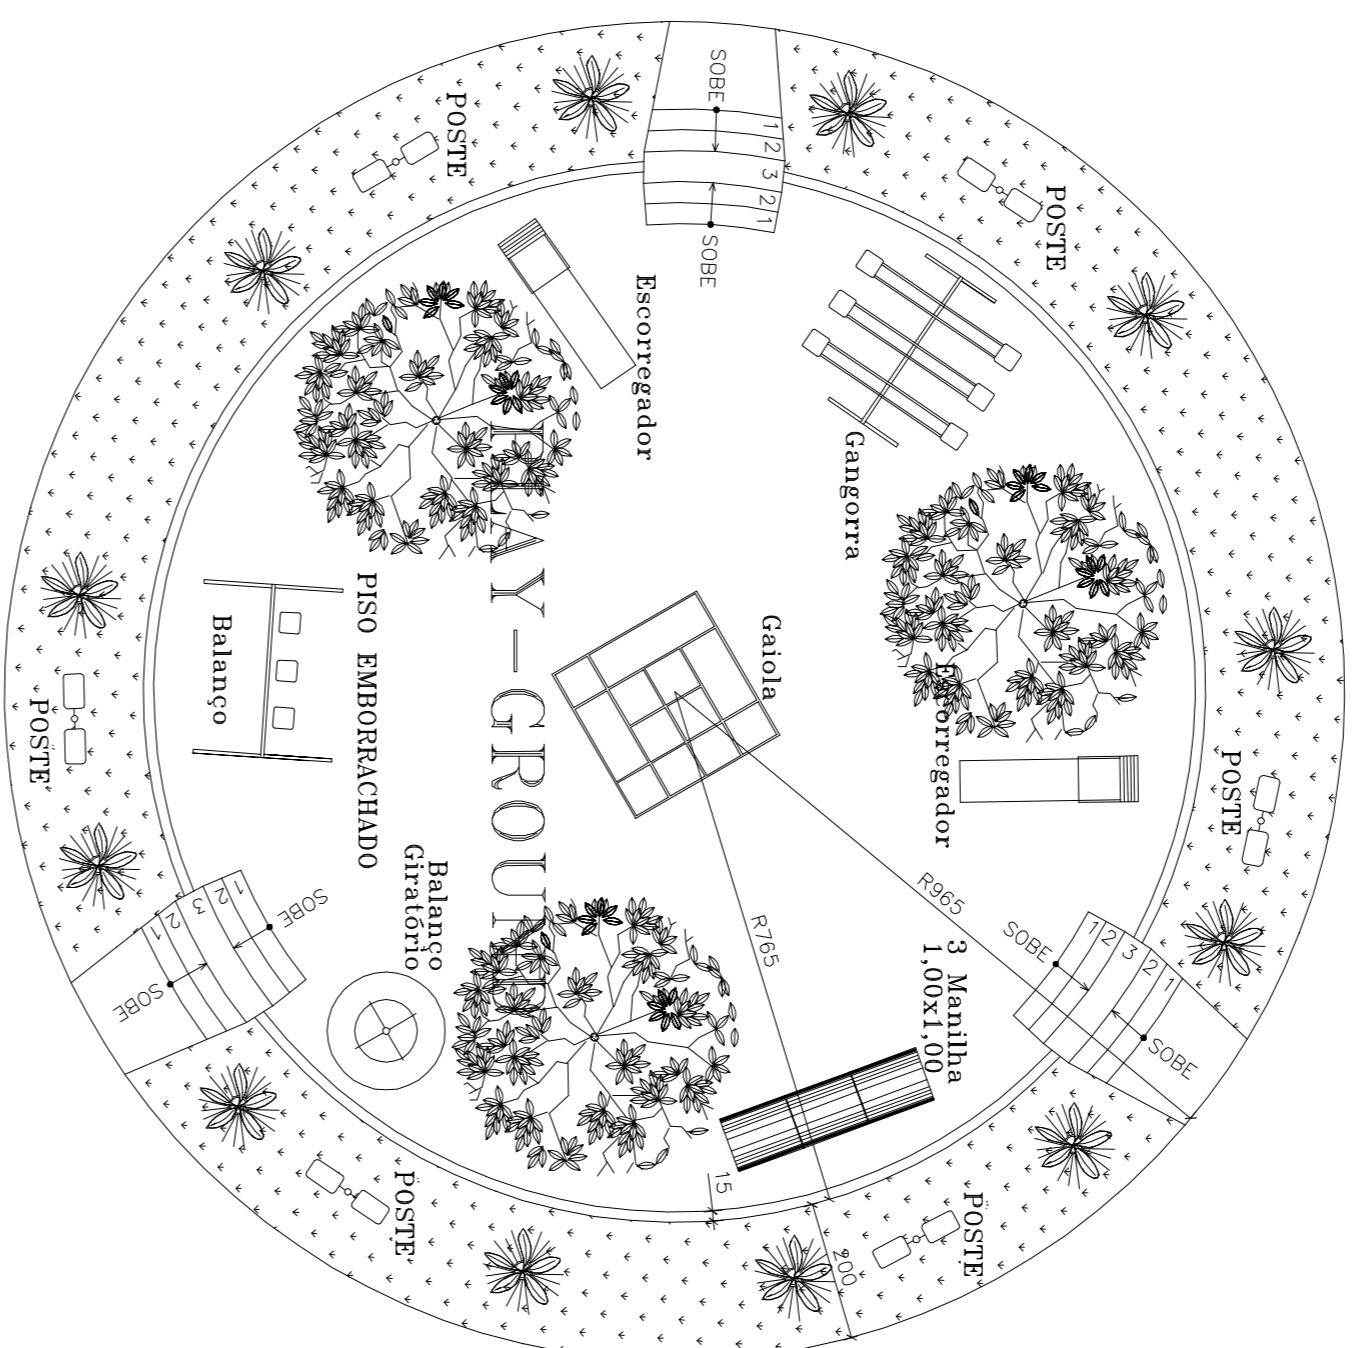

NOTAS:

- CORTES EM ANTIPO
- DIREITOS AUTOMÁTICOS RESERVADOS.
- NÃO PERMITIR NENHUMA ALTERAÇÃO NO PROJETO SEM A AUTORIZAÇÃO DOS PROJETISTAS
- PLUMBAS E VISAS PREVIAMENTE SUJEITOS DEVEM SER DETALHADOS E CALCULADOS
- EM PROJETO ESTRUTURAL E DE FUNDAMENTOS A SER CONSIDERADO.
- DIREITOS CONSTRUTIVOS E DE DETALHAMENTO MEDIANTE PROJETO ARQUITETÔNICO EM NÍVEL EXECUTIVO.
- O PROJETO HIDRO SANITÁRIO DEVERÁ PREVER SANEAMENTO / CAPTAÇÃO E RESERVA DE ÁGUAS PLUVIAIS.

QUADRO DE ÁREAS

ÁREA DO TERRENO	8.178,51m ²
ÁREA DA CONSTRUÇÃO DA EDIFICAÇÃO (C.M.E.I.)	787,77m ²
ÁREA DO CAMPO DE GRAMA	510,06m ²
ÁREA DO PLAY-GROUND EXTERNO	292,40m ²
ÁREA DE LAZER E RECREAÇÃO	519,94m ²

PMPK

SECRETARIA MUNICIPAL DE OBRAS

PROJETO ARQUITETÔNICO PARA CONSTRUÇÃO DE CENTRO DE EDUCAÇÃO INFANTIL (C.E.M.E.I.)

LOCAL: LOCALIDADE DE JADEREIRA - PRESIDENTE KENNEDY-ES

CONTEÚDO: PLANTA DE SITUAÇÃO
PLANTA BAIXA DO PLAY-GROUND
CORTE PLAY-GROUND

AUTOR DO PROJETO

RESPONSÁVEL TÉCNICO

4/6

ADMINISTRAÇÃO

MUNICÍPIO DE JADEREIRA

1 PLANTA DE SITUAÇÃO

ESCALA 1:200