

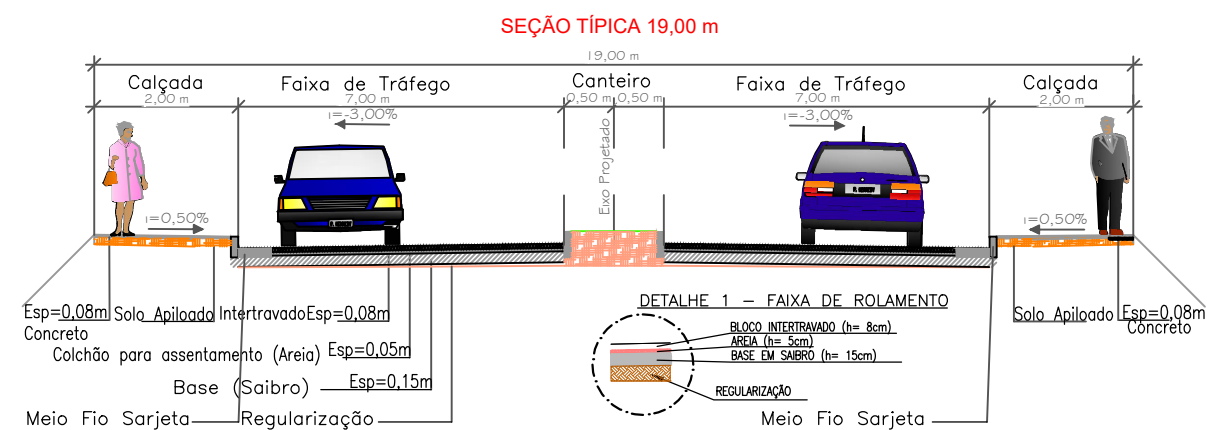
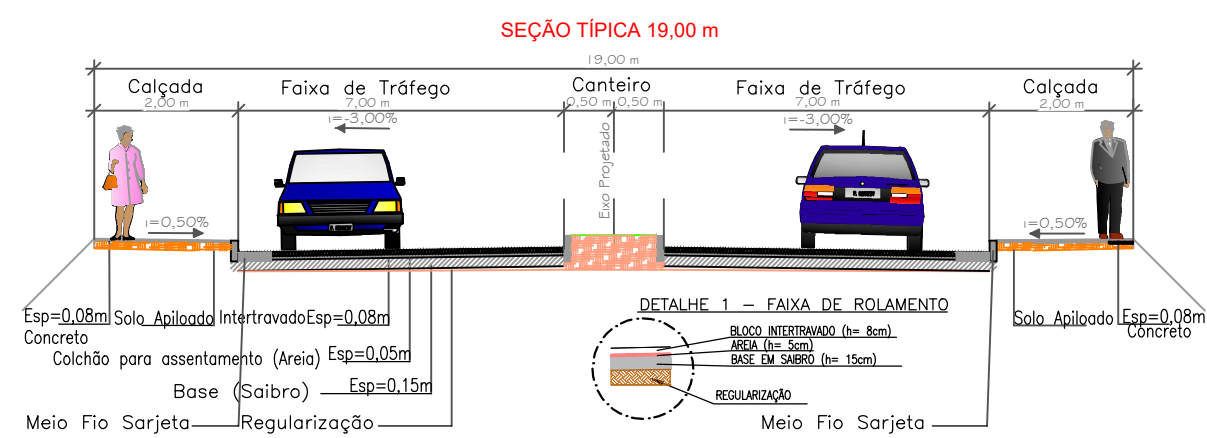



ESTAQUEAMENTO	1	2	3	4	5	6	7	8	9	10	11	12	13	14	15	16	17
COTAS TERRENO/PROJETO	6.45 6.929	6.04 6.514	6.02 6.431	6.05 6.417	5.86 6.403	5.64 6.389	5.63 6.375	5.64 6.361	5.65 6.348	5.83 6.334	5.91 6.320	5.86 6.306	5.84 6.292	5.94 6.278	6.00 6.264	5.94 6.250	5.79
CORTE ATERRO	0.48	0.47	0.41	0.37	0.55	0.75	0.74	0.72	0.70	0.50	0.41	0.45	0.45	0.34	0.27	0.31	0.45

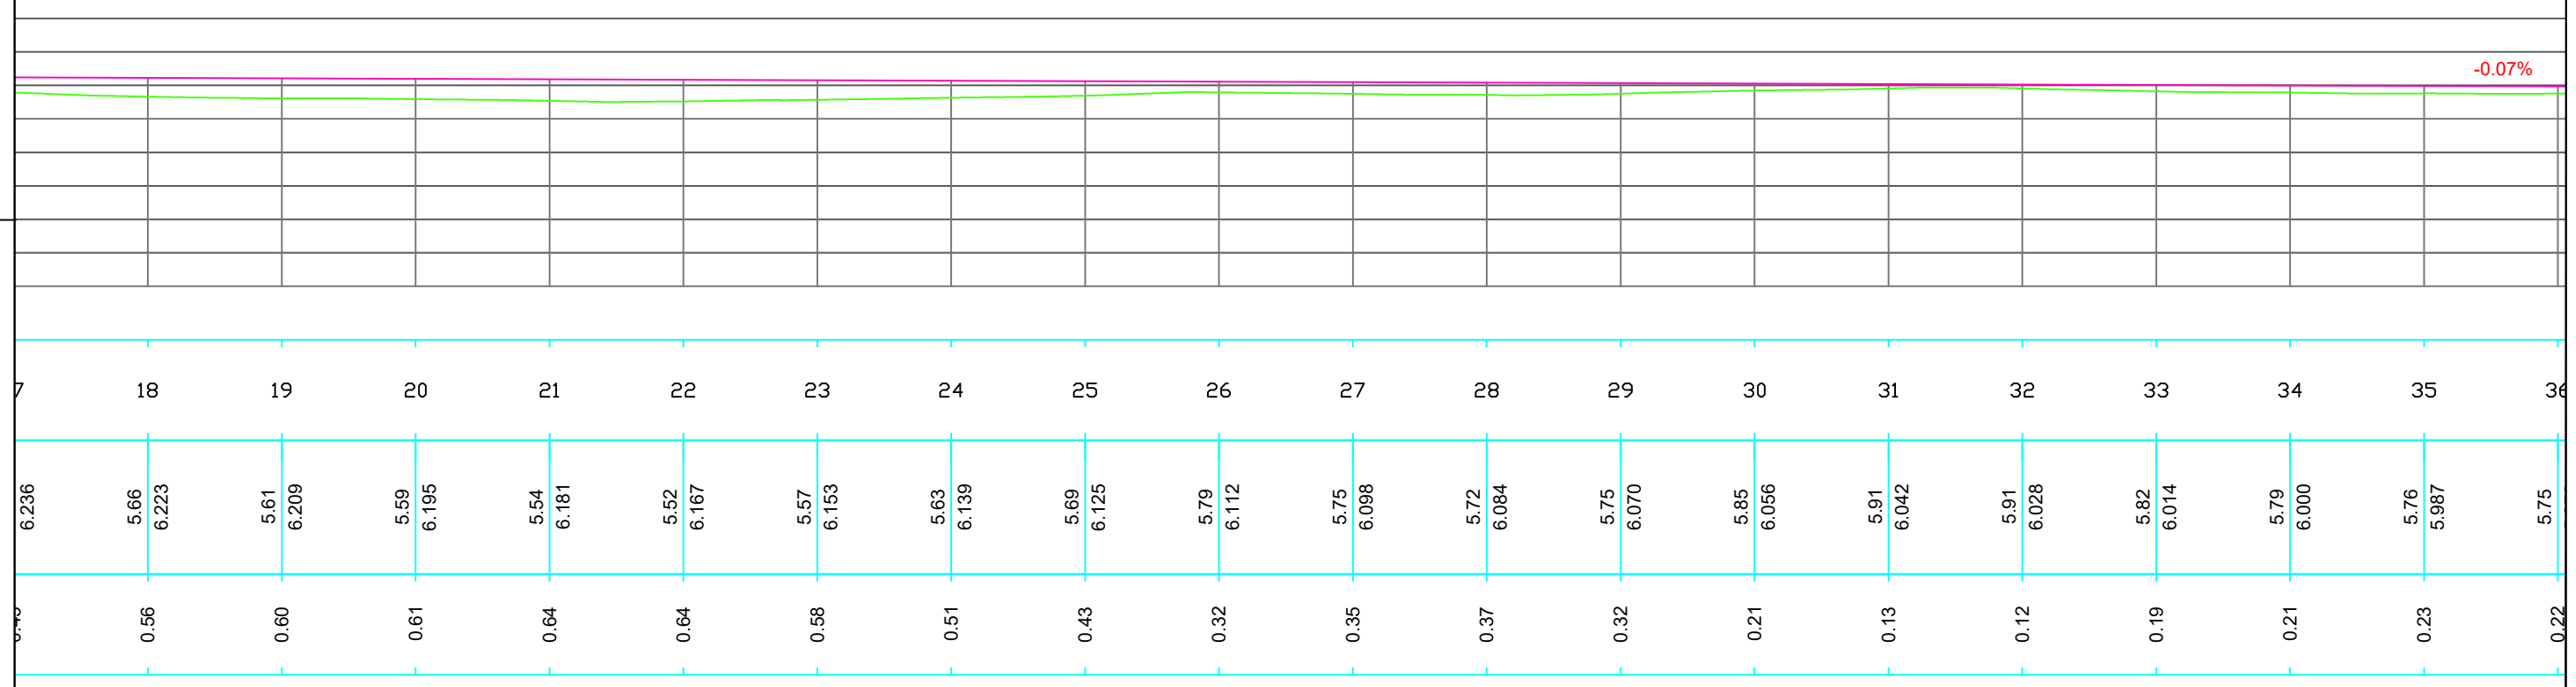


TÍTULO: PROJETO BÁSICO DE TOPOGRAFIA	EMISSÃO: 05/2021				
END: ESTRADA DE ACESSO IGREJA DAS NEVES - PRESIDENTE KENNEDY - ES	TOPOGRAFIA				
PROPRIETÁRIO: MUNICÍPIO DE PRESIDENTE KENNEDY	CNPJ: 27.165.703/0001-26				
RESP. TÉCNICO:	ART:				
ESCALA: 1/1000	FOLHA: FL-01/06				
<table border="1"> <tr> <td>A3</td> <td>A2</td> <td>A1</td> <td>A0</td> </tr> </table>		A3	A2	A1	A0
A3	A2	A1	A0		

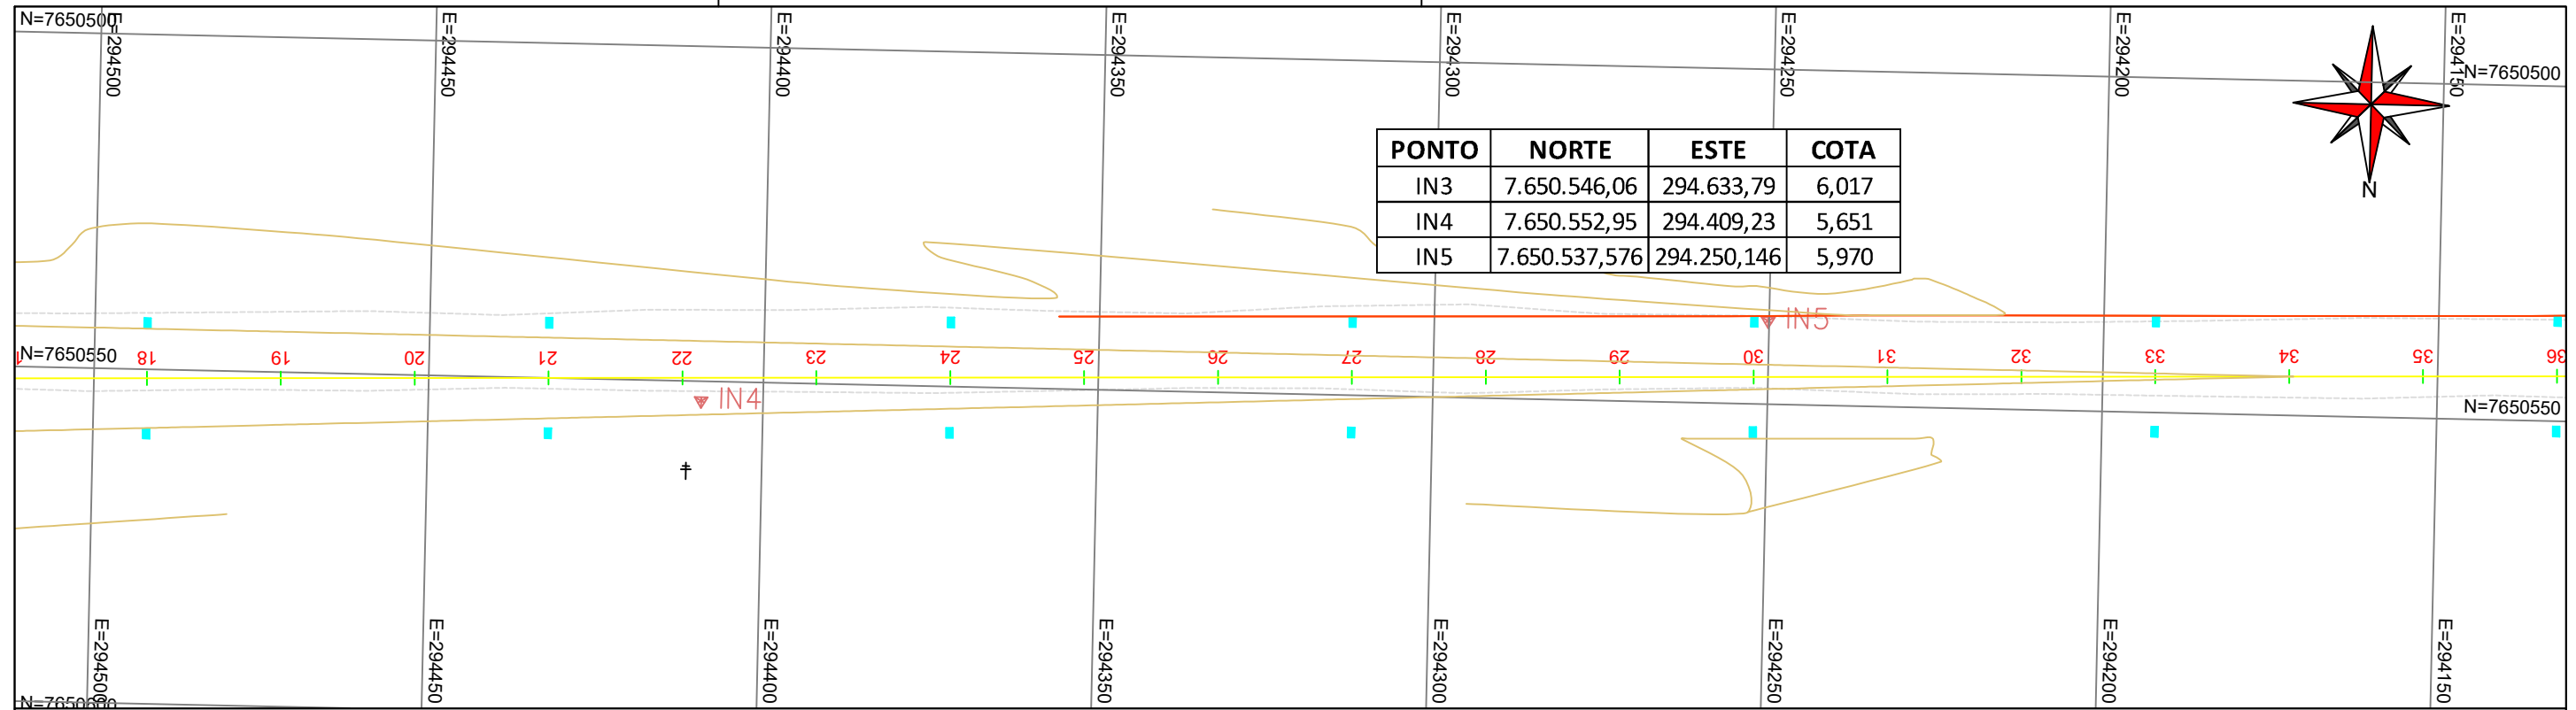


TÍTULO: PROJETO BÁSICO DE TOPOGRAFIA		EMISSÃO: 05/2021	
END: ESTRADA DE ACESSO IGREJA DAS NEVES – PRESIDENTE KENNEDY – ES		TOPOGRAFIA	
PROPRIETÁRIO: MUNICÍPIO DE PRESIDENTE KENNEDY	CNPJ: 27.165.703/0001-26	CREA:	
RESP. TÉCNICO:	ART:	FOLHA: FL-02/06	
ESCALA: 1/1000		A3 A2 A1 A0	

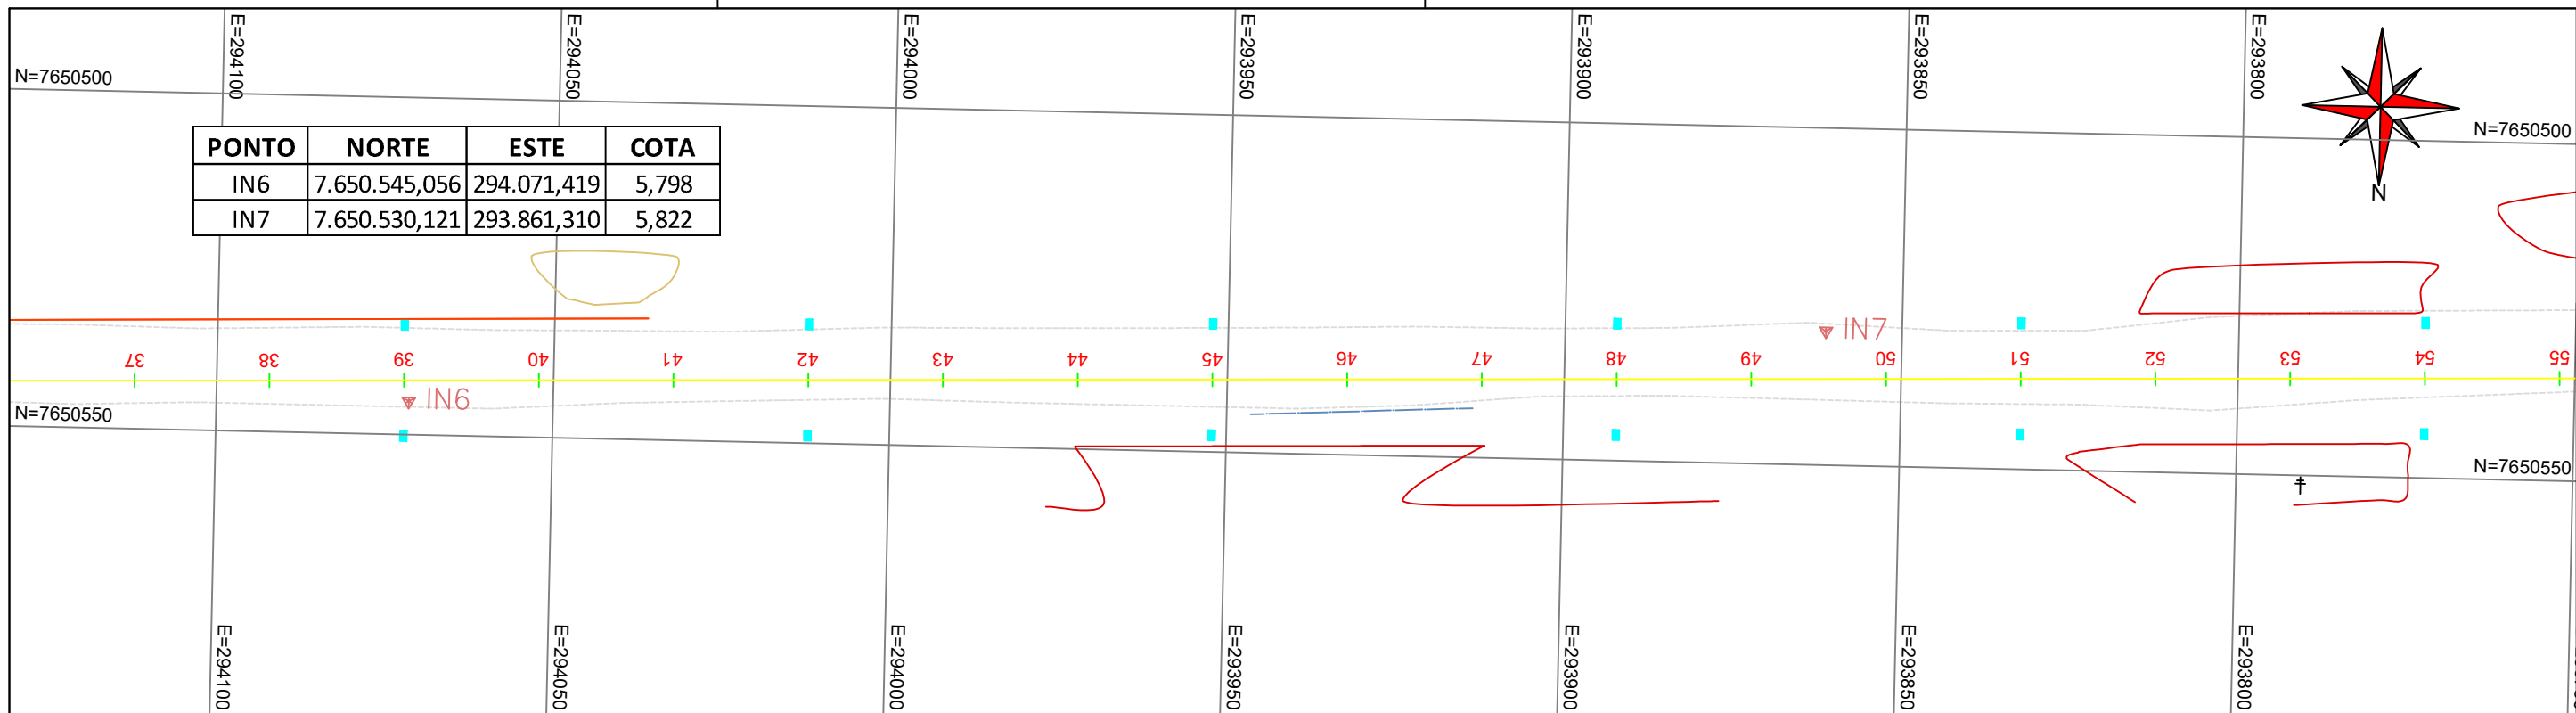



37	38	39	40	41	42	43	44	45	46	47	48	49	50	51	52	53	54	55
5.75	5.79	5.81	5.81	5.75	5.58	5.34	5.07	4.92	4.91	4.92	5.27	5.64	5.57	5.24	5.10	5.06	5.11	5.17
5.959	5.945	5.931	5.917	5.903	5.889	5.876	5.862	5.848	5.834	5.820	5.806	5.792	5.778	5.764	5.751	5.737	5.723	5.709
0.21	0.16	0.12	0.11	0.15	0.31	0.54	0.79	0.93	0.92	0.90	0.53	0.16	0.21	0.53	0.65	0.67	0.61	0.54

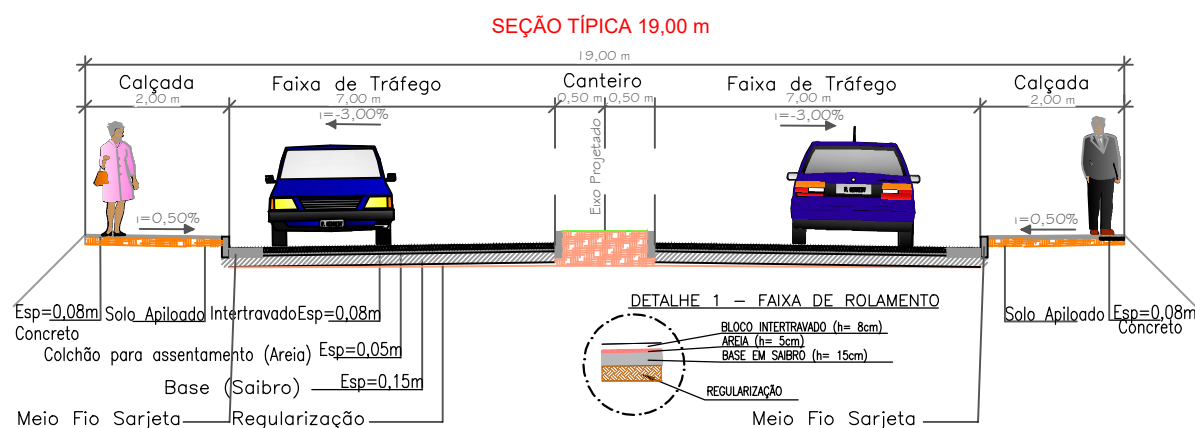


TÍTULO: PROJETO BÁSICO DE TOPOGRAFIA		EMIÇÃO: 05/2021	
END: ESTRADA DE ACESSO IGREJA DAS NEVES - PRESIDENTE KENNEDY - ES		TOPOGRAFIA	
PROPRIETÁRIO: MUNICÍPIO DE PRESIDENTE KENNEDY	CNPJ: 27.165.703/0001-26	CREA:	
RESP. TÉCNICO:	ART:	FOLHA: FL-03/06	
ESCALA: 1/1000	A3	A2	A1
		A0	

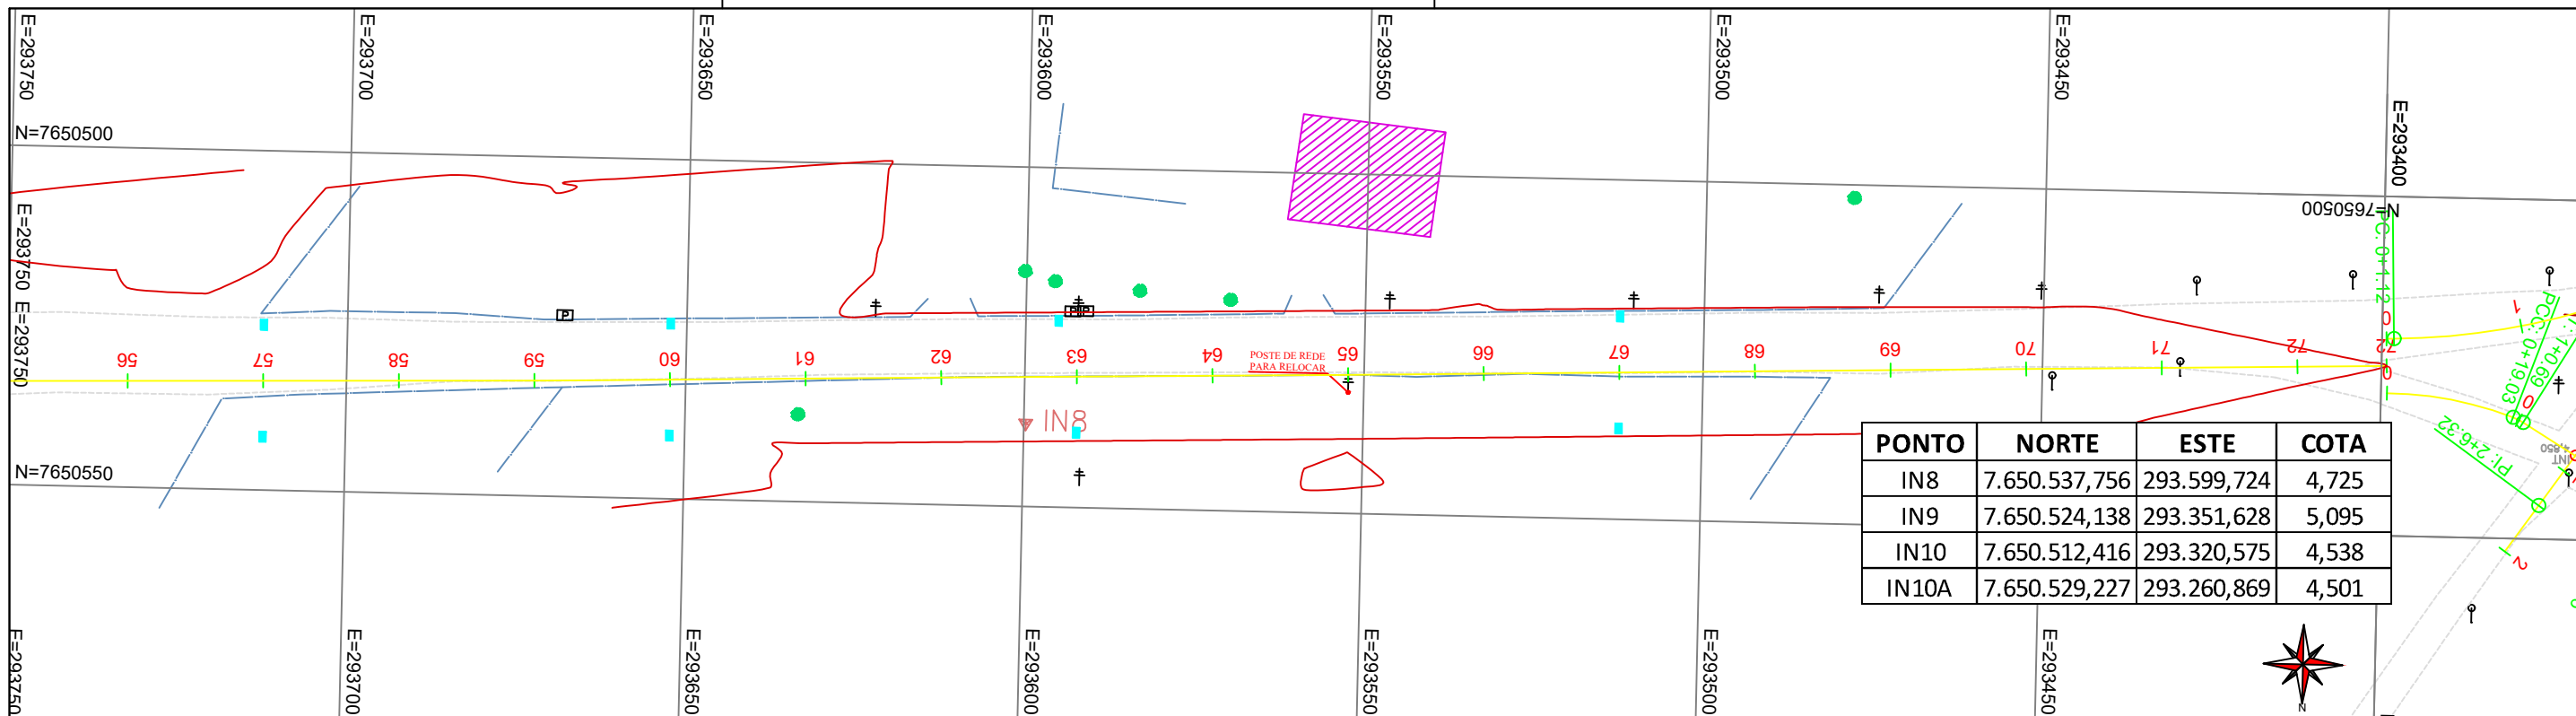




PONTO	NORTE	ESTE	COTA
IN8	7.650.537,756	293.599,724	4,725
IN9	7.650.524,138	293.351,628	5,095
IN10	7.650.512,416	293.320,575	4,538
IN10A	7.650.529,227	293.260,869	4,501

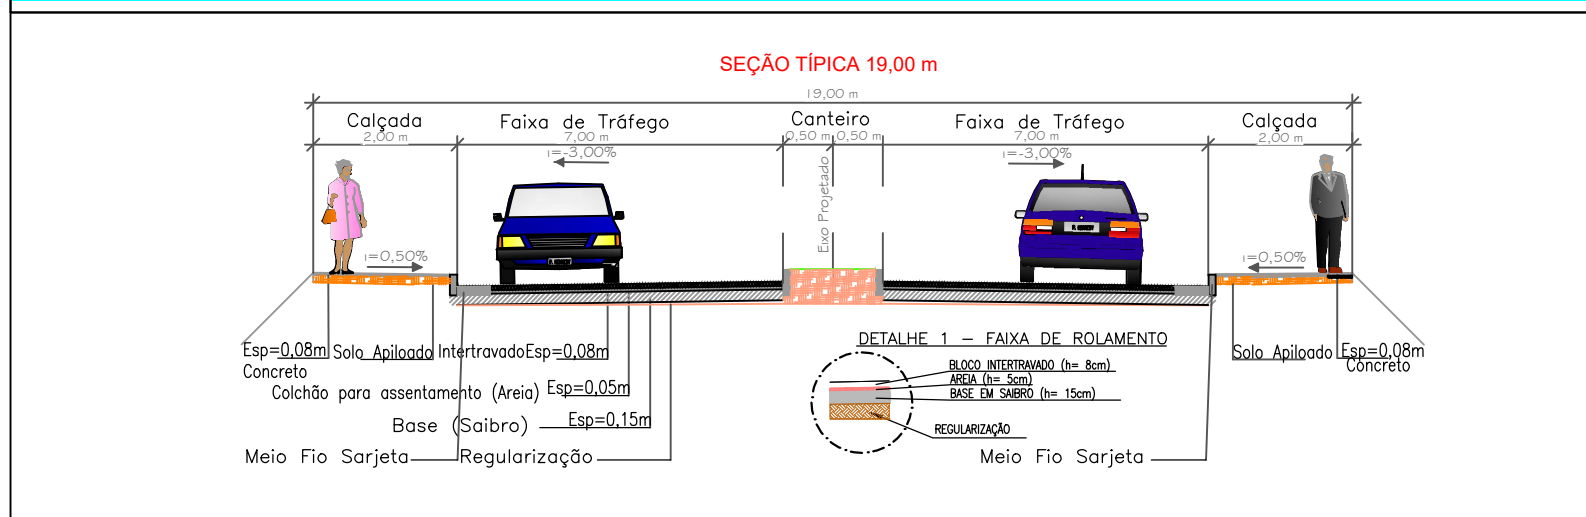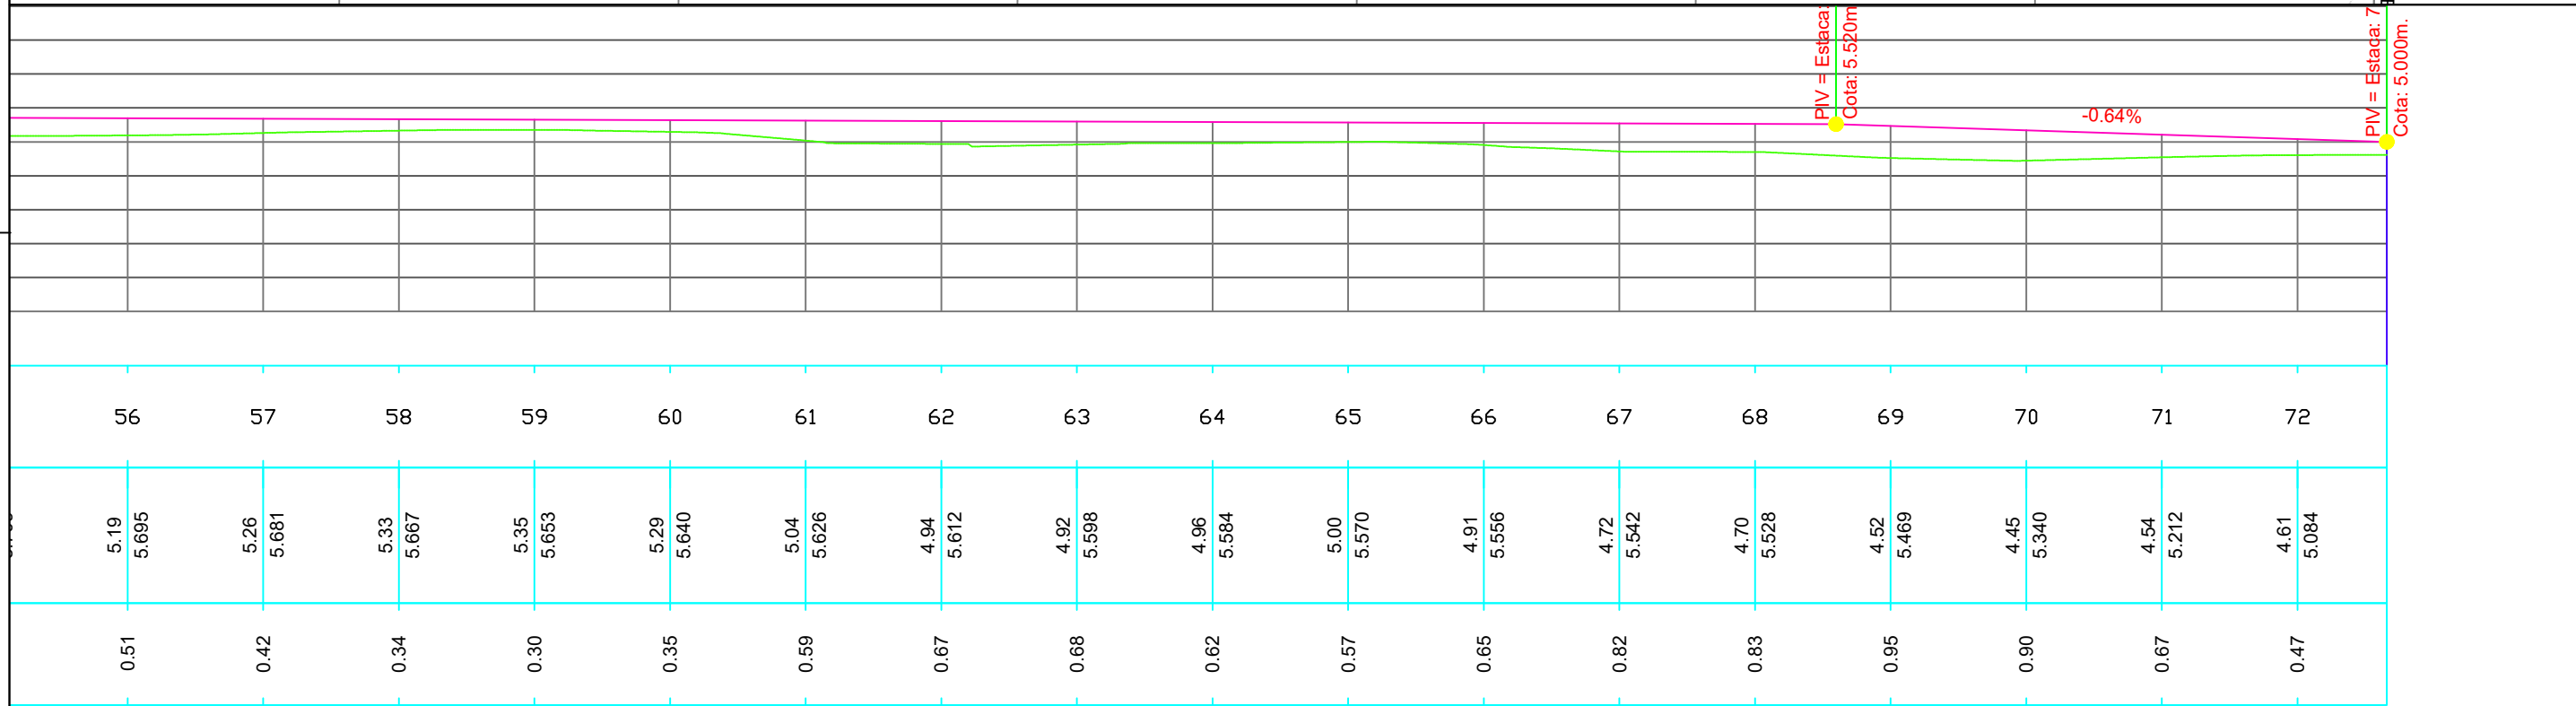



PRESIDENTE KENNEDY
— PREFEITURA —

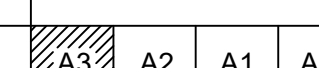TÍTULO: PROJETO BÁSICO DE TOPOGRAFIA		EMISSÃO: 05/2021	
END: ESTRADA DE ACESSO IGREJA DAS NEVES – PRESIDENTE KENNEDY – ES		TOPOGRAFIA	
PROPRIETÁRIO: MUNICÍPIO DE PRESIDENTE KENNEDY	CNPJ: 27.165.703/0001-26	CREA:	
RESP. TÉCNICO:	ART:	FOLHA: FL-04/06	
ESCALA: 1/1000		A3 A2 A1 A0	

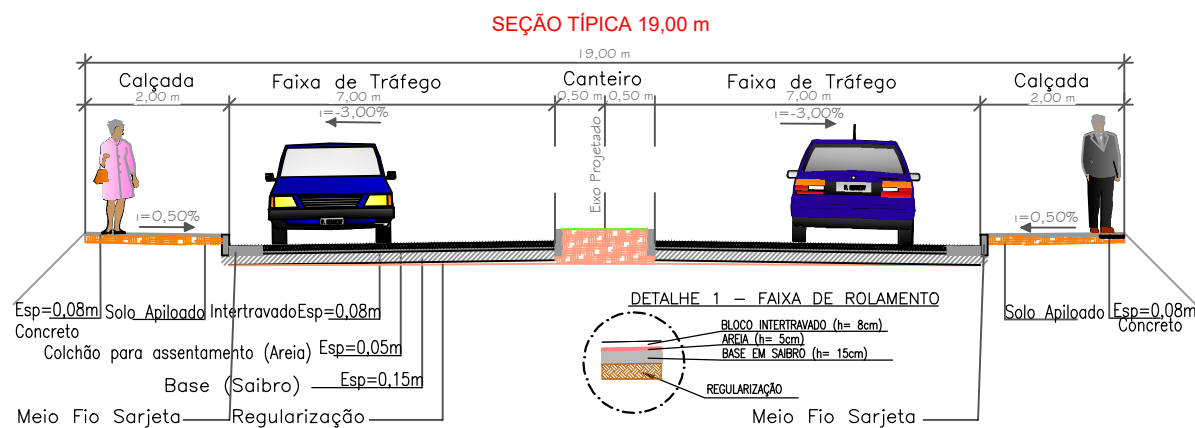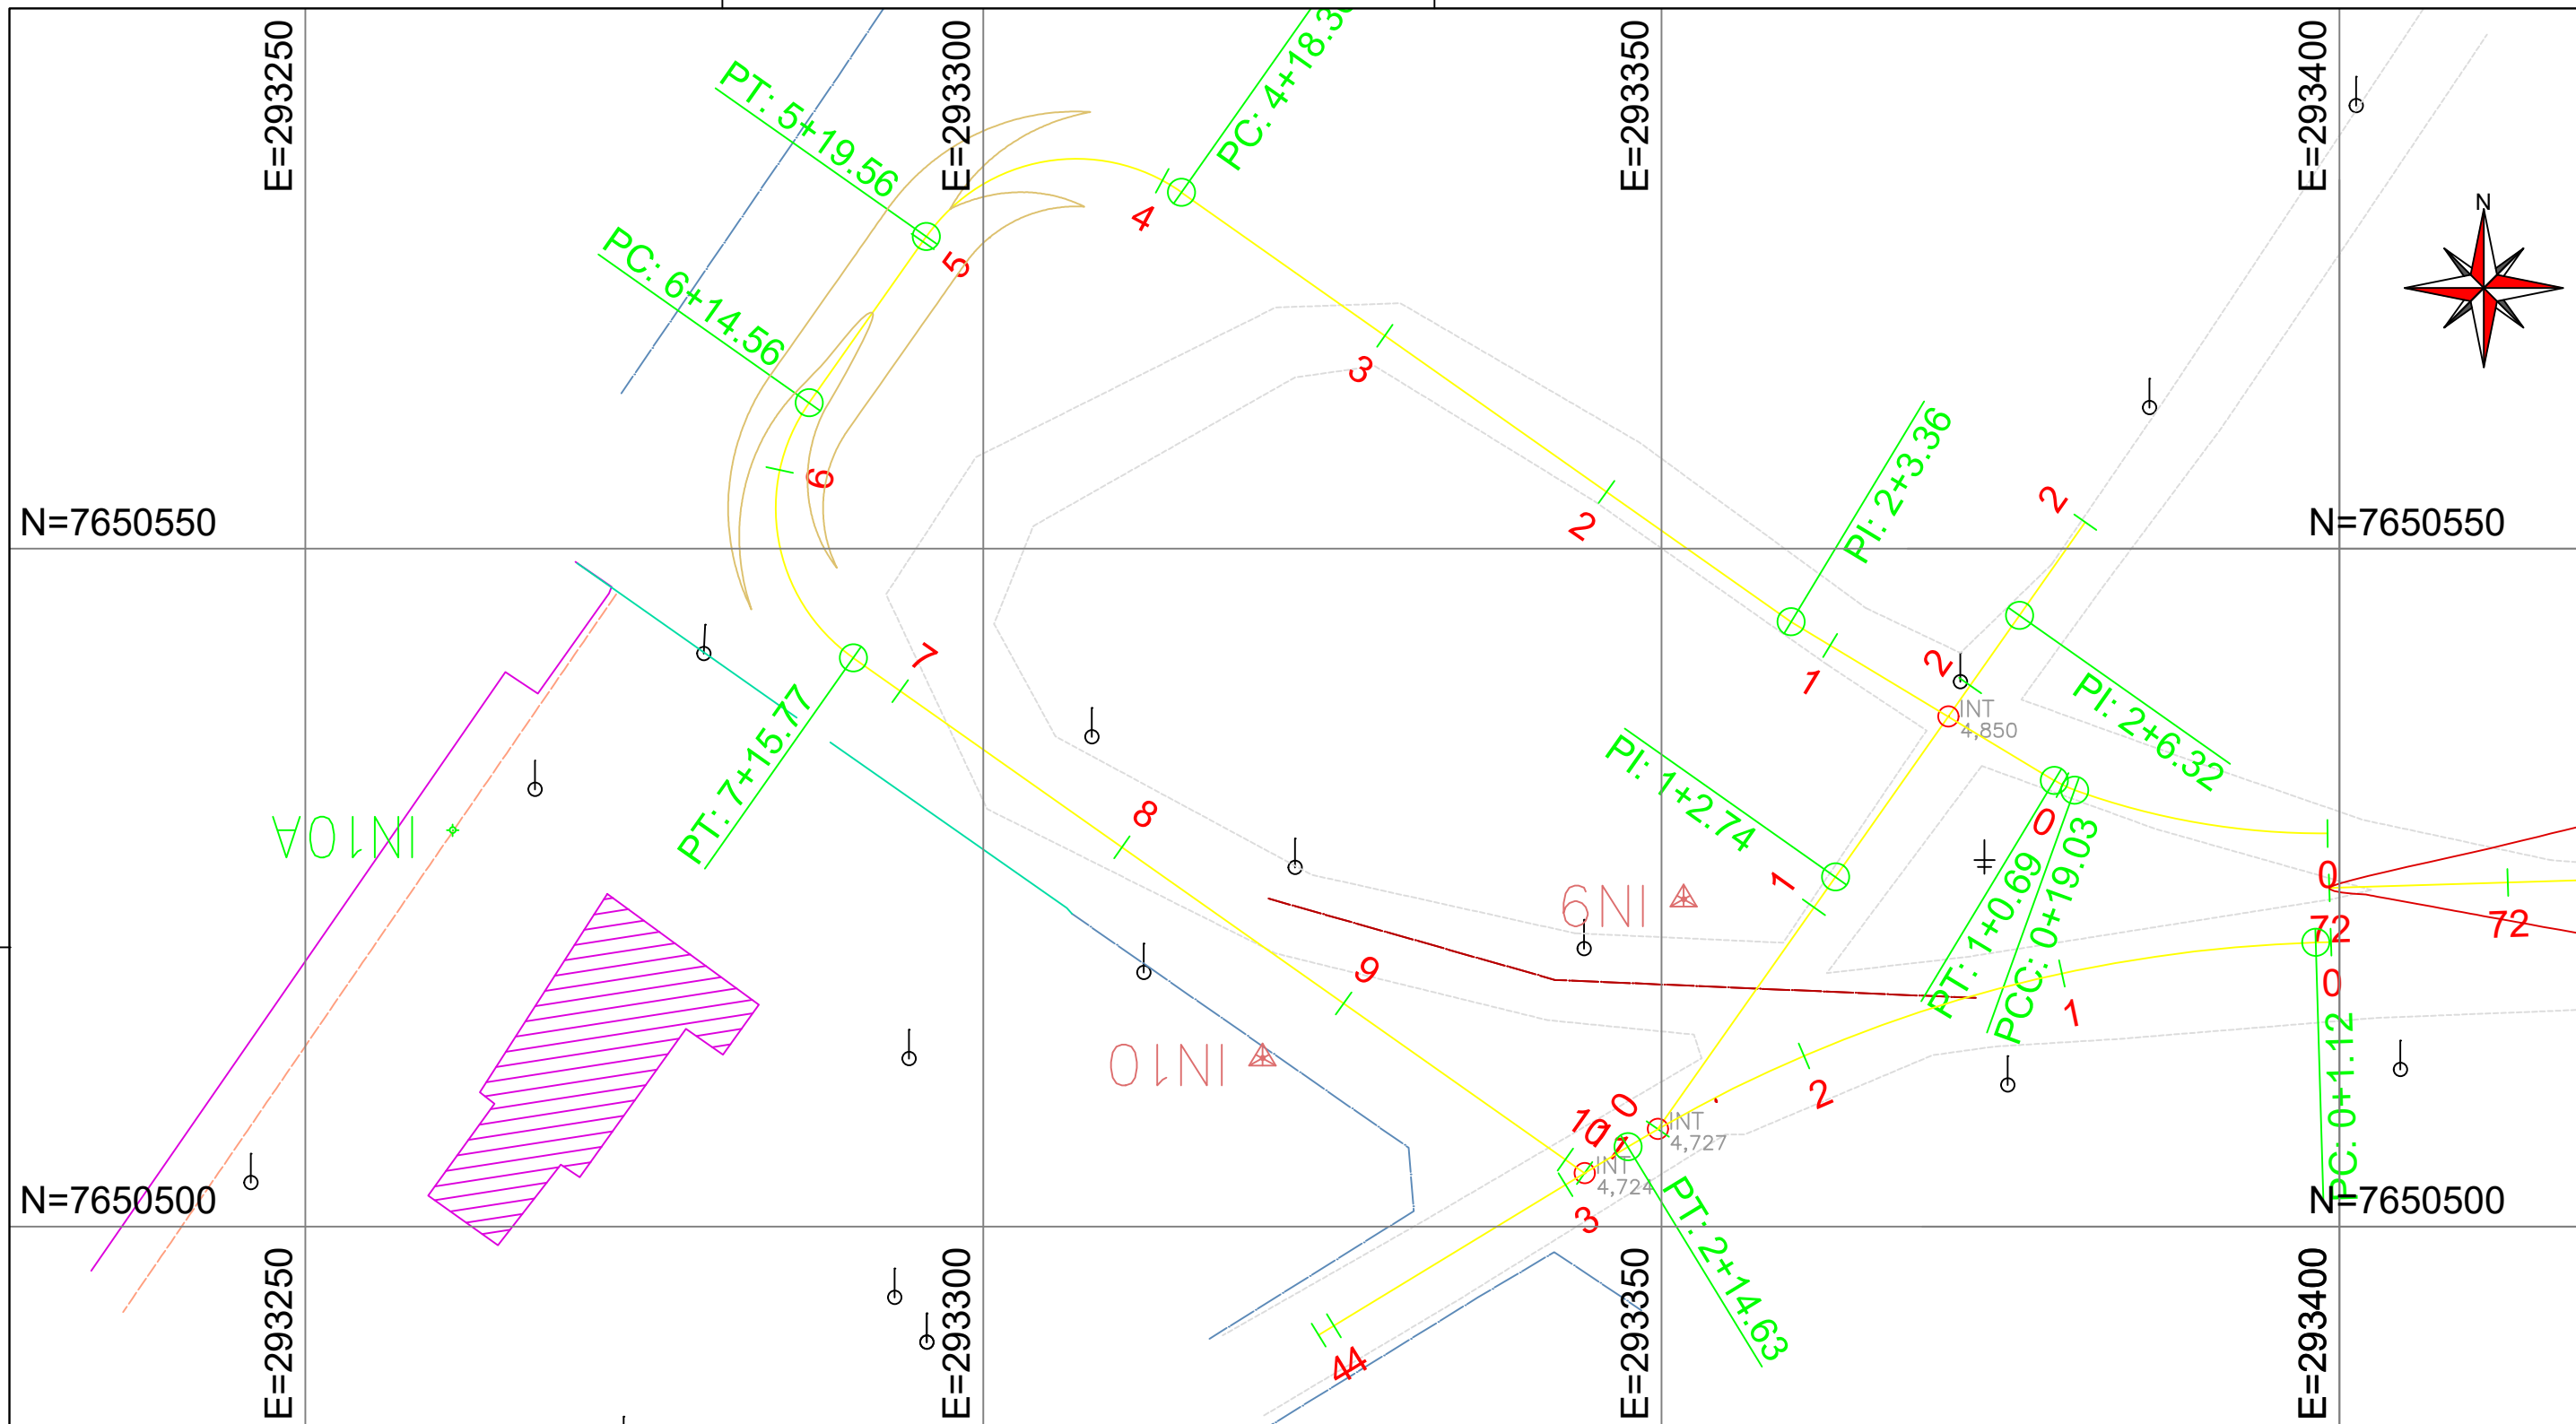

TÍTULO: PROJETO BÁSICO DE TOPOGRAFIA		EMISSÃO: 05/2021	
END: ESTRADA DE ACESSO IGREJA DAS NEVES - PRESIDENTE KENNEDY - ES		TOPOGRAFIA	
PROPRIETÁRIO: MUNICÍPIO DE PRESIDENTE KENNEDY	CNPJ: 27.165.703/0001-26	CREA:	
RESP. TÉCNICO:	ART:	FOLHA: FL-05/06	
ESCALA: 1/1000		A3 A2 A1 A0	

Alinhamento: Eixo-01

Estaca	Norte	Este
0+0,000	7650557,066	294852,037
1+0,000	7650556,899	294832,038
2+0,000	7650556,732	294812,039
3+0,000	7650556,565	294792,039
4+0,000	7650556,398	294772,040
5+0,000	7650556,231	294752,041
6+0,000	7650556,064	294732,041
7+0,000	7650555,896	294712,042
8+0,000	7650555,729	294692,043
8+8,188 PI	7650555,661	294683,855
9+0,000	7650555,397	294672,046
10+0,000	7650554,949	294652,051
11+0,000	7650554,501	294632,056
12+0,000	7650554,054	294612,061
13+0,000	7650553,606	294592,066
14+0,000	7650553,158	294572,071
15+0,000	7650552,711	294552,076
16+0,000	7650552,263	294532,081
17+0,000	7650551,816	294512,086
18+0,000	7650551,368	294492,091
19+0,000	7650550,920	294472,096
20+0,000	7650550,473	294452,101
21+0,000	7650550,025	294432,106
22+0,000	7650549,577	294412,111
23+0,000	7650549,130	294392,116
24+0,000	7650548,682	294372,121
25+0,000	7650548,235	294352,126
26+0,000	7650547,787	294332,131
27+0,000	7650547,339	294312,136
28+0,000	7650546,892	294292,141
29+0,000	7650546,444	294272,146
30+0,000	7650545,996	294252,151
31+0,000	7650545,549	294232,156
32+0,000	7650545,101	294212,161
33+0,000	7650544,653	294192,166
34+0,000	7650544,206	294172,171
35+0,000	7650543,758	294152,176
36+0,000	7650543,311	294132,181
37+0,000	7650542,863	294112,186

Alinhamento: Eixo-01

Estaca	Norte	Este
38+0,000	7650542,415	294092,191
39+0,000	7650541,968	294072,196
40+0,000	7650541,520	294052,201
41+0,000	7650541,072	294032,206
42+0,000	7650540,625	294012,211
43+0,000	7650540,177	293992,216
44+0,000	7650539,730	293972,221
45+0,000	7650539,282	293952,226
46+0,000	7650538,834	293932,231
47+0,000	7650538,387	293912,236
48+0,000	7650537,939	293892,241
49+0,000	7650537,491	293872,246
50+0,000	7650537,044	293852,251
51+0,000	7650536,596	293832,256
52+0,000	7650536,148	293812,261
53+0,000	7650535,701	293792,266
54+0,000	7650535,253	293772,271
55+0,000	7650534,806	293752,276
56+0,000	7650534,358	293732,281
57+0,000	7650533,910	293712,286
58+0,000	7650533,463	293692,291
59+0,000	7650533,015	293672,297
59+1,461 PI	7650532,982	293670,836
60+0,000	7650532,445	293652,305
61+0,000	7650531,866	293632,313
62+0,000	7650531,287	293612,321
62+0,534 PI	7650531,271	293611,788
63+0,000	7650530,720	293592,329
64+0,000	7650530,154	293572,337
64+20,000 PI	7650529,589	293552,346
65+0,000	7650529,589	293552,345
66+0,000	7650528,986	293532,355
67+0,000	7650528,384	293512,364
68+0,000	7650527,782	293492,373
69+0,000	7650527,180	293472,382
70+0,000	7650526,578	293452,391
71+0,000	7650525,976	293432,400
72+0,000	7650525,373	293412,409
72+13,171	7650524,977	293399,244


Alinhamento: Eixo-AUX01

Estaca	Norte	Este
0+0,000	7650619,701	294877,829
0+17,885 PI	7650604,407	294868,556
1+0,000	7650602,456	294867,739
2+0,000	7650584,007	294860,018
2+7,886 PI	7650576,733	294856,974
3+0,000	7650567,602	294849,295
3+11,207 PI	7650564,455	294838,691
4+0,000	7650564,381	294829,899
4+2,202	7650564,363	294827,697
Alinhamento: Eixo-AUX02		
Estaca Norte Este		
0+0,000	7650490,5332854	294823,7938334
0+17,856 PI	7650507,8507437	294828,1454019
1+0,000	7650509,8286794	294828,9732025
2+0,000	7650528,2780726	294836,6945944
2+7,856 PI	7650535,5248436	294839,7274941
3+0,000	7650546,6836758	294837,3392592
3+7,611 PI	7650549,3851906	294830,4192558
3+10,208	7650549,3634924	294827,8220563

Alinhamento: Eixo-TRAVESSA

Estaca	Norte	Este
0+0,000	7650507,193	293349,726
1+0,000	7650523,543	293361,244
1+2,736 PI	7650525,780	293362,819
2+0,000	7650539,894	293372,761
2+6,325 PI	7650545,065	293376,404
2+14,736	7650551,941	293381,248
Alinhamento: Eixo-COMPLEMENTO		
Estaca Norte Este		
0+0,000	7650520,979	293399,364
0+1,122 PI	7650520,945	293398,243
1+0,000	7650518,664	293379,529
2+0,000	7650512,589	293360,507
2+14,627 PI	7650505,886	293347,519
3+0,000	7650503,091	293342,931
4+0,000	7650492,688	293325,850
4+1,325	7650491,998	293324,718

SEÇÃO TÍPICA 19,00 m

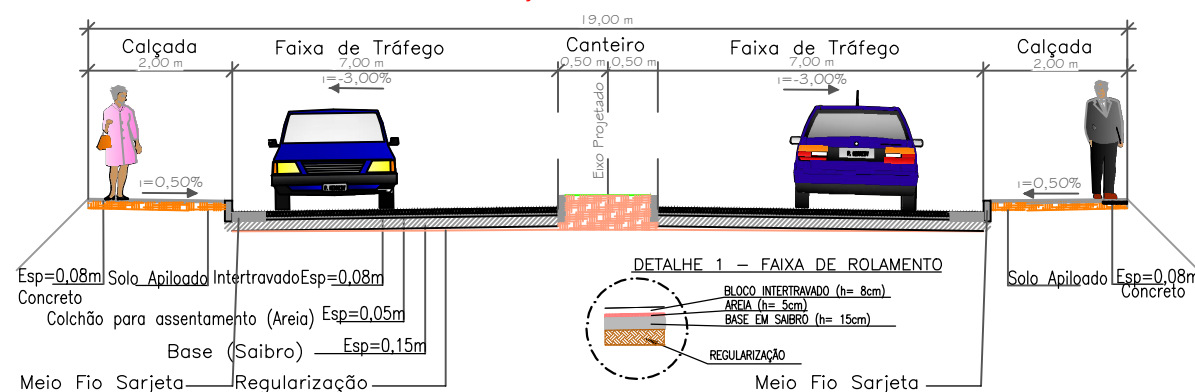

TÍTULO: PROJETO BÁSICO DE TOPOGRAFIA	EMISSÃO: 05/2021
END: ESTRADA DE ACESSO IGREJA DAS NEVES - PRESIDENTE KENNEDY - ES	TOPOGRAFIA
PROPRIETÁRIO: MUNICÍPIO DE PRESIDENTE KENNEDY	CNPJ: 27.165.703/0001-26
RESP. TÉCNICO:	ART:
ESCALA: 1/1000	FOLHA: FL-06/06
	A3 A2 A1 A0