


PONTO	NORTE	ESTE	COTA
OB01	7.665.470,781	287.358,178	29,939
OB02	7.665.513,221	287.332,114	29,985

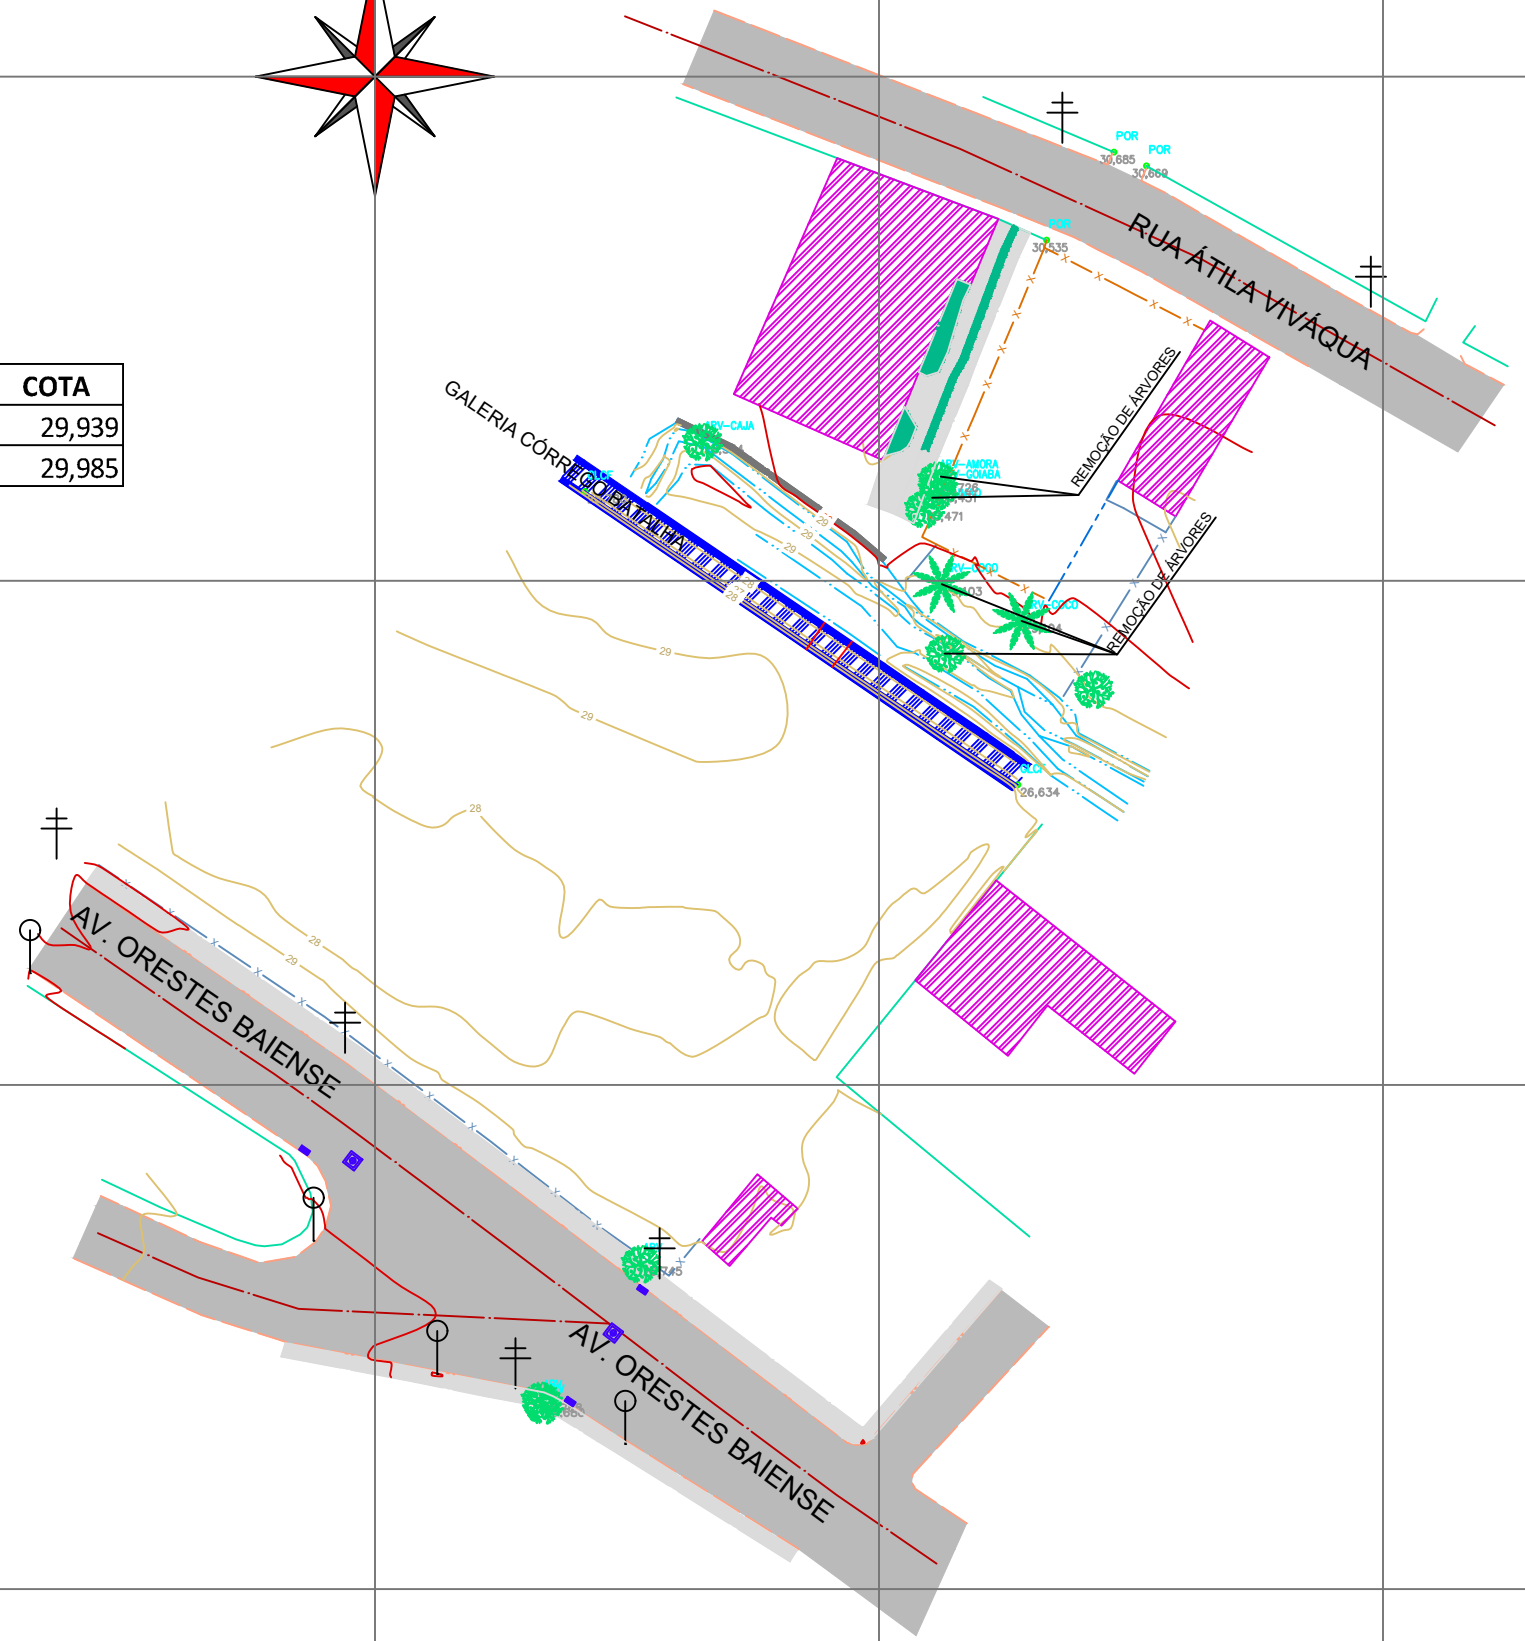

**LEGENDA:**

	EDIFICAÇÕES		MEIO FIO
	POSTE DE ILUMINAÇÃO POSTE DE REDE		CALÇADA
	CAIXA RALO PV DE DRENAGEM		VALA EXISTENTE
	COQUEIRO ÁRVORES EM GERAL		MURO EXISTENTE
	CERCA DE MADEIRA		CERCA DE ARAME

**REFERÊNCIAS:**  
SISTEMA DE REFERÊNCIA GEOCÊNTRICO PARA AS AMÉRICAS  
SIRGAS 2000 - CONFORME SISTEMA CARTOGRÁFICO NACIONAL

REVISÕES		
DATA	APROVAÇÃO	N°

**DORLEI FONTÃO**  
Prefeito Municipal de Presidente Kennedy

**WAGNER PORTO VIANA**  
Secretário Municipal de Obras

**LUIZ VICTOR DE M MOTA**  
Engenheiro Responsável  
Crea: ES-0046729/D



**PREFEITURA MUNICIPAL DE PRESIDENTE KENNEDY**  
**SECRETARIA MUNICIPAL DE OBRAS - SEMOB**

Projeto: Projeto Final de Pavimentação e Implantação  
Trecho: Travessia Av. Orestes Baiense x Rua Áttila Viváqua  
Subtrecho: -  
Extensão: 0,11 Km

Conteúdo: **LEVANTAMENTO TOPOGRÁFICO**  
PLANALTIMÉTRICO

Escala: 1/1000  
Data: 11/2021  
Dimensão: A2 | A1 | A0  
Folha n°: **TG-01**