


SEÇÃO TIPO DE TERRAPLENAGEM

ELEMENTOS DA NOTA DE SERVIÇO

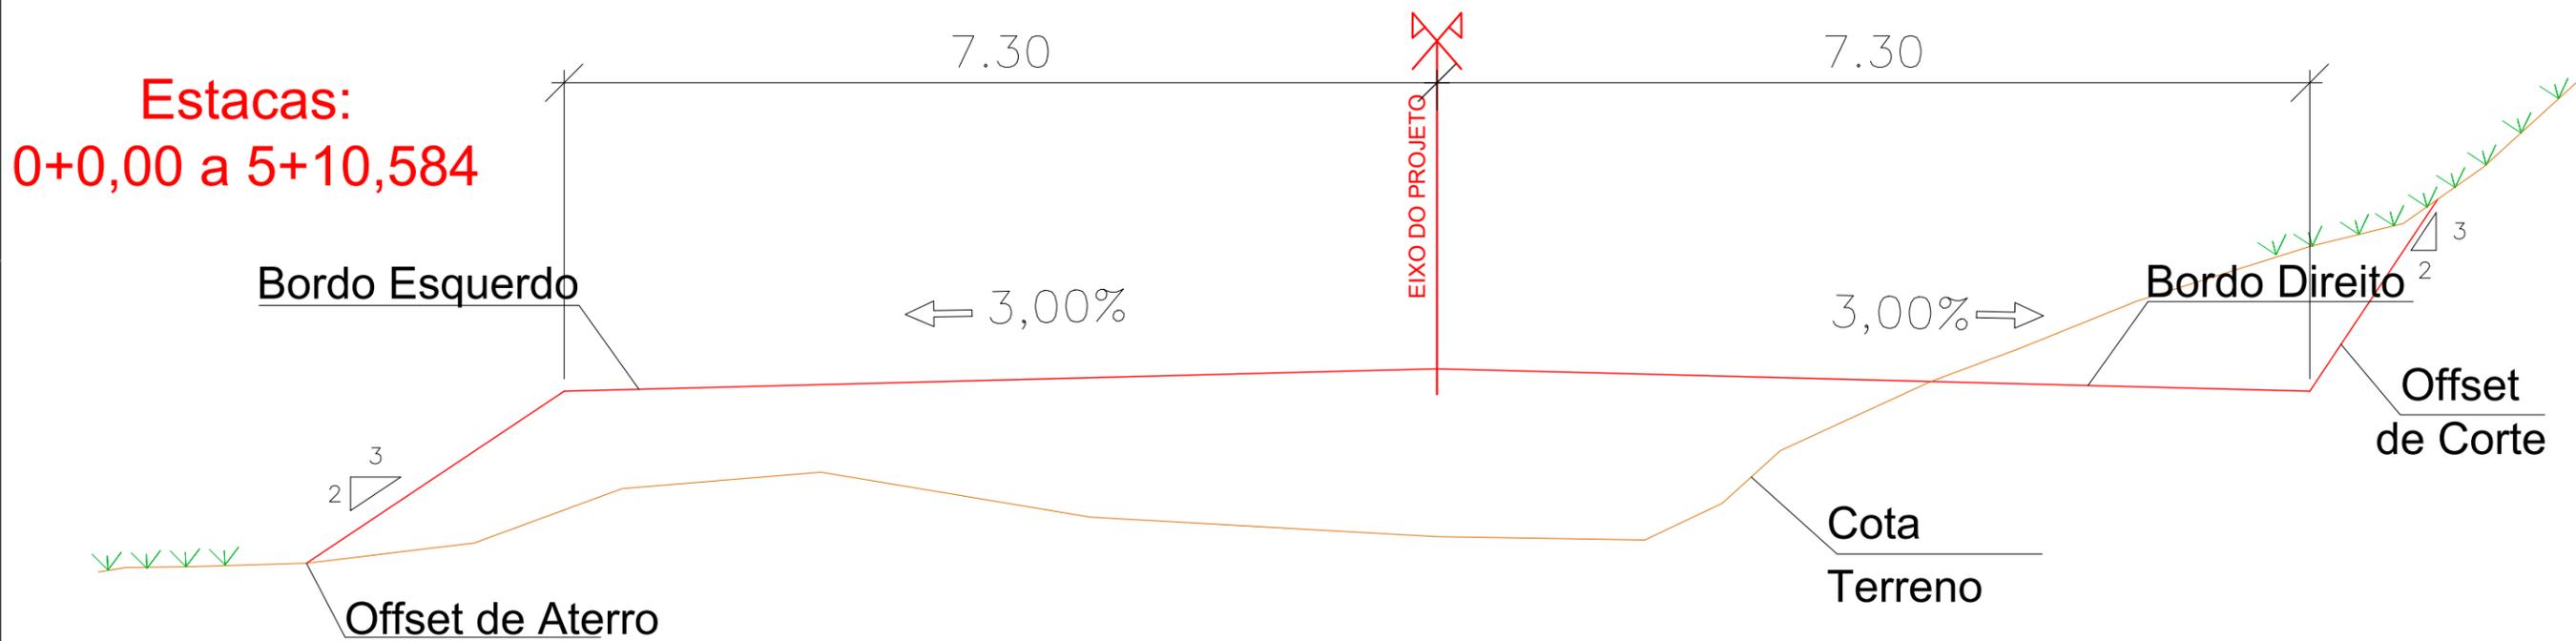

REVISÕES		
DATA	APROVAÇÃO	N°

DORLEI FONTÃO
Prefeito Municipal de Presidente Kennedy

WAGNER PORTO VIANA
Secretário Municipal de Obras

LUIZ VICTOR DE MENEZES MOTA
Engenheiro Responsável
Crea: ES-0046729/D



PREFEITURA MUNICIPAL DE PRESIDENTE KENNEDY
SECRETARIA MUNICIPAL DE OBRAS - SEMOB

Projeto: Projeto Final de Pavimentação e Implantação
Trecho: Travessia Av. Orestes Baiense x Rua Átila Viváqua
Subtrecho: -
Extensão: 0,11 Km
Conteúdo: **PROJETO DE TERRAPLENAGEM**
SEÇÃO TIPO DE TERRAPLENAGEM

Escala: S/ESCALA
Data: 06/2021
Dimensão: A3 | A2 | A1 | A0
Folha n°: **TE-01**

VOLUME TOTAL							
Estaca	Área de Corte (m ²)	Área de Aterro (m ²)	Volume de Corte (m ³)	Volume de Aterro (m ³)	Volum. Corte Acum. (m ³)	Volum Aterro Acum.	Volume Líquido (m ³)
0+0,00	7,95	0	0	0	0	0	0
1+0,00	2,30	33,2	102,50	332,00	102,50	332,00	-229,50
2+0,00	1,20	8,014	35,00	412,14	137,50	744,14	-606,64
2+19,92	0	10,23	11,95	181,71	149,45	925,85	-776,40
3+0,00	0	15,68	0,00	2,07	149,45	927,92	-778,47
3+11,01	0	22,41	0,00	209,50	149,45	1137,42	-987,97
4+0,00	15,63	10,2	70,34	146,75	219,79	1284,16	-1064,38
4+2,11	16,54	0	33,94	10,76	253,73	1294,92	-1041,20
5+0,00	16,96	0	132,33	0,00	386,05	1294,92	-908,87
5+10,58	15,85	0	173,56	0,00	559,62	1294,92	-735,31

VOLUME TOTAL DE CORTE: 559,62m³

VOLUME TOTAL DE ATERRO: 1.294,92m³

VOLUME EMPRÉSTIMO: 1.812,89m³

REVISÕES			PREFEITURA MUNICIPAL DE PRESIDENTE KENNEDY	
DATA	APROVAÇÃO	N°	SECRETARIA MUNICIPAL DE OBRAS - SEMOB	
			 Projeto: Projeto Final de Pavimentação e Implantação Trecho: Travessia Av. Orestes Baiense x Rua Átila Viváqua Subtrecho: - Extensão: 0,11 Km Conteúdo: PROJETO DE TERRAPLENAGEM VOLUME DE TERRAPLENAGEM	
			Escala: S/ESCALA Data: 06/2021 Dimensão:  Folha n°: TE-02	
			WAGNER PORTO VIANA Secretário Municipal de Obras	
			LUIZ VICTOR DE MENEZES MOTA Engenheiro Responsável Crea: ES-0046729/D	
			DORLEI FONTÃO Prefeito Municipal de Presidente Kennedy	