


SEGUIE À ENTRADA DE ÁGUA

PROJETO HIDRÁULICO
ESCALA 1/50

LEGENDA	
AF	ÁGUA FRIA
CD	CAIXA DE DESCARGA
CH	CHUVEIRO
TQ	TANQUE

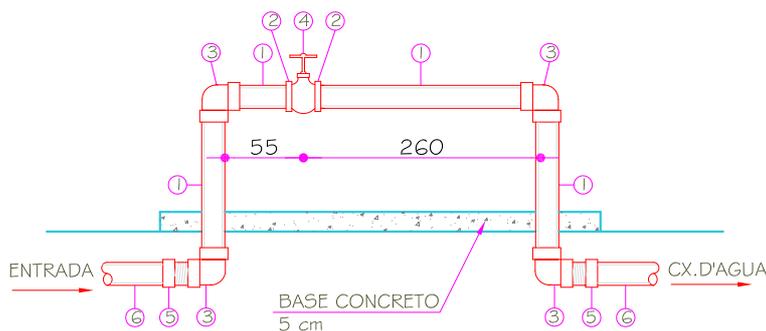

RELAÇÃO DE MATERIAIS

- 1- TUBO DE PVC SOLD. Ø25mm
- 2- ADAPTADOR SOLD. PARA REGISTRO Ø25x3/4"
- 3- JOELHO 90° PVC ROSC. Ø3/4"
- 4- REGISTRO DE ESFERA C/ BORBOLETA DE PVC Ø3/4"
- 5- ADAPTADOR PVC 20x3/4"
- 6- TUBO DE PVC SOLDÁVEL Ø 20 mm

PADRÃO
LIGAÇÃO DE ÁGUA COM CAIXA ENTERRADA PARA HIDRÔMETROS DE Ø 3/4"
SEM ESCALA




PROJETO: CASA MODULADA EM BLOCOS DE CONCRETO

AUTOR:

PROPRIETÁRIO:

DESENHO		DENOMINAÇÃO			
APROVAÇÃO		PROJETO HIDRÁULICO E PADRÃO CESAN			
DESENHO		ESCALA	FORMATO	NUMERO DA PRANCHA	REV
ÁREA CONSTRUIDA	36,84 m ²	INDICADA	A4	10/19	

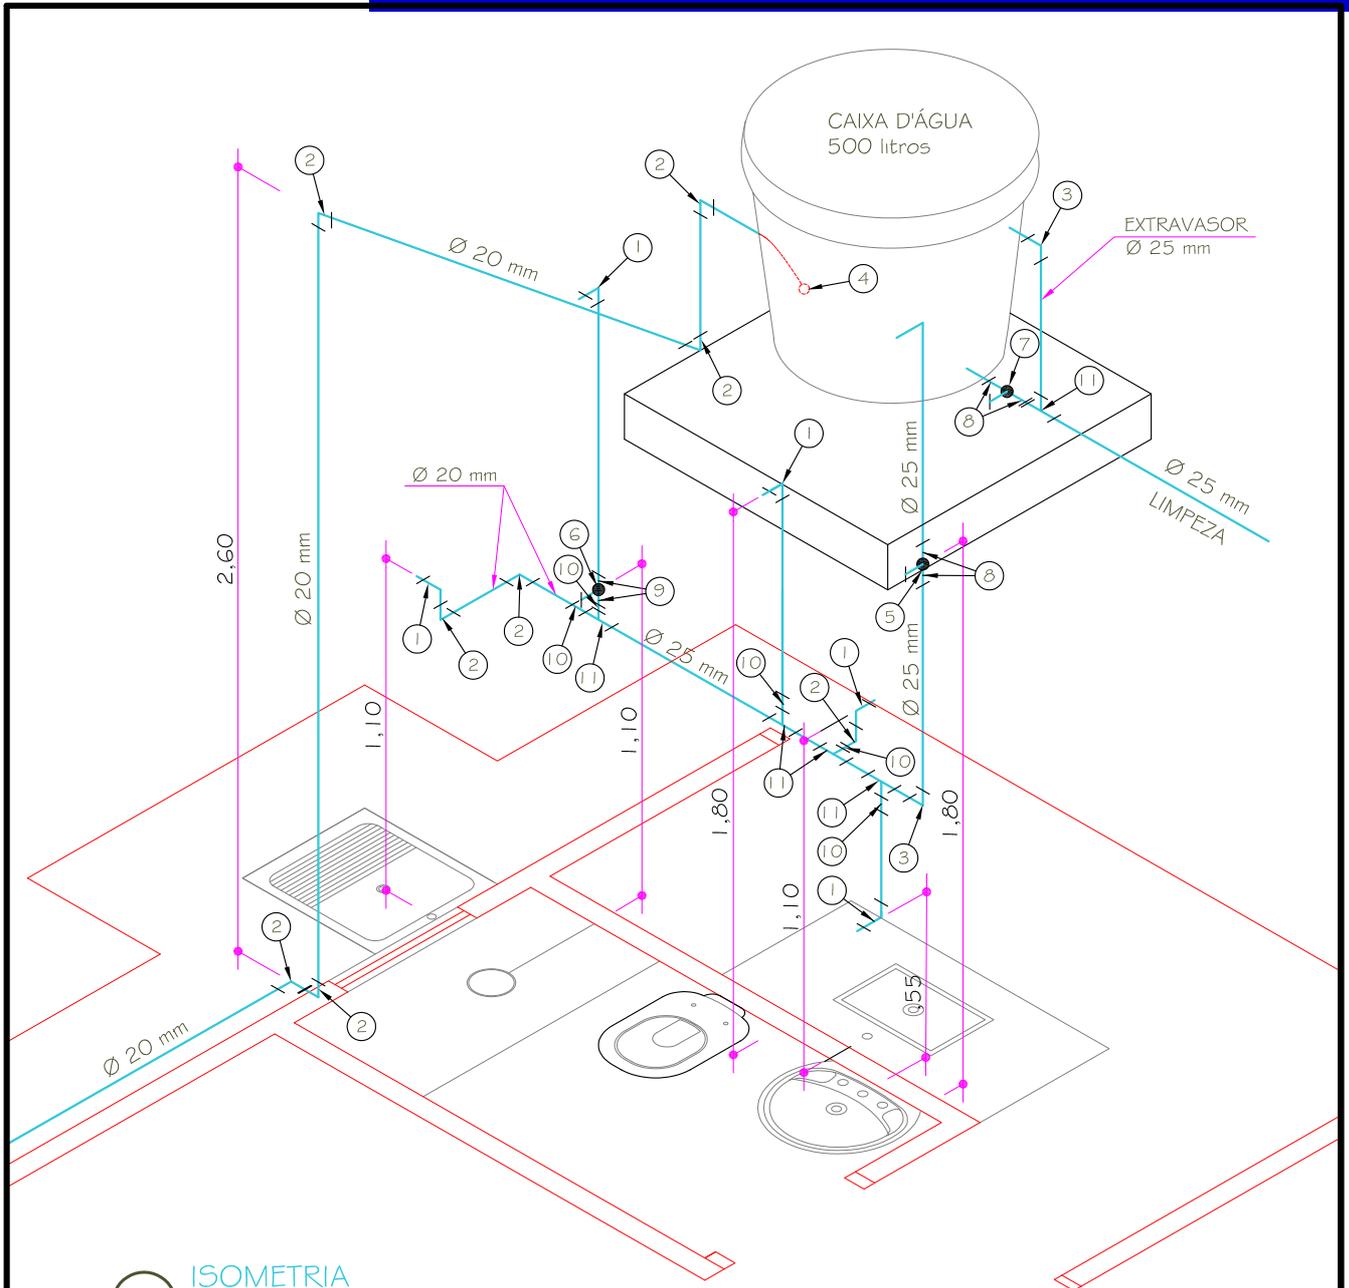

ISOMETRIA
ESCALA 1/50

LEGENDA	
01	JOELHO PVC LR 90° COM BUCHA DE LATÃO Ø 20 mm x 1/2"
02	JOELHO PVC SOLDÁVEL 90° Ø 20 mm
03	JOELHO PVC SOLDÁVEL 90° Ø 25 mm
04	TORNEIRA DE BÓIA Ø 1/2"
05	REGISTRO DE GAVETA Ø 3/4"
06	REGISTRO DE PRESSÃO Ø 1/2"
07	REGISTRO DE GAVETA BRUTO Ø 3/4"
08	ADAPTADOR SOLDÁVEL CURTO PARA REGISTRO 25 mm x 3/4"
09	ADAPTADOR SOLDÁVEL CURTO PARA REGISTRO 20 mm x 1/2"
10	BUCHA REDUÇÃO PVC SOLDÁVEL Ø 25 mm x 20 mm
11	TÊ PVC SOLDÁVEL Ø 25 mm



PROJETO: CASA MODULADA EM BLOCOS DE CONCRETO
 AUTOR:
 PROPRIETÁRIO:

DESENHO		DENOMINAÇÃO			
APROVAÇÃO		PROJETO HIDRÁULICO - ISOMETRIA			
DESENHO		ESCALA	FORMATO	NUMERO DA PRANCHA	REV
ÁREA CONSTRUÍDA	36,84 m ²	1/50	A4	11/19	