




CORTE DD  
ESCALA 1:100

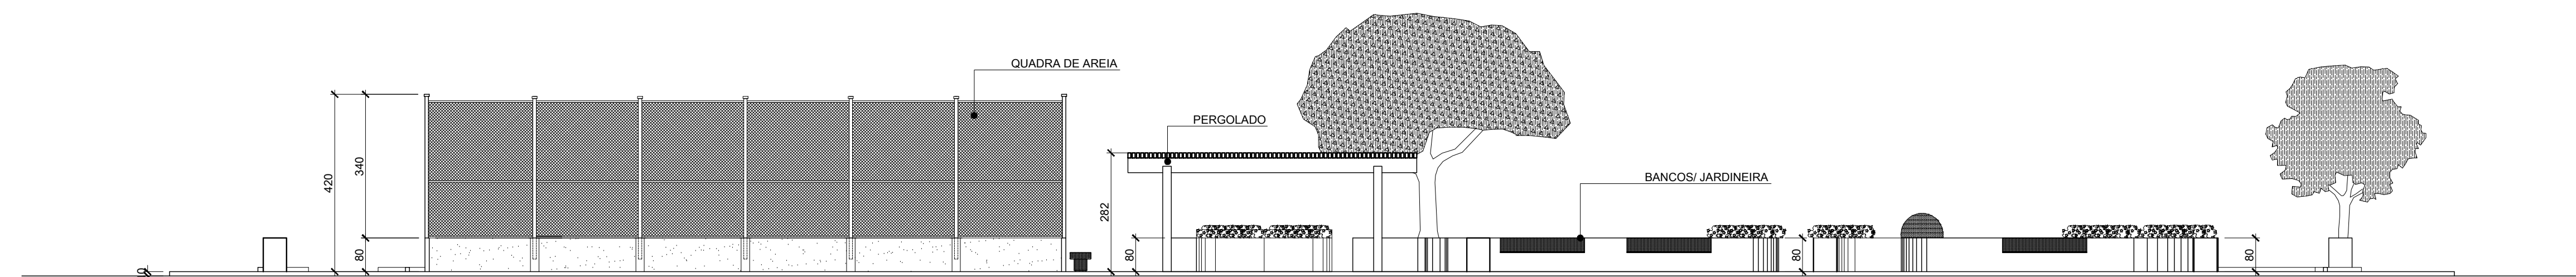

CORTE CC  
ESCALA 1:100

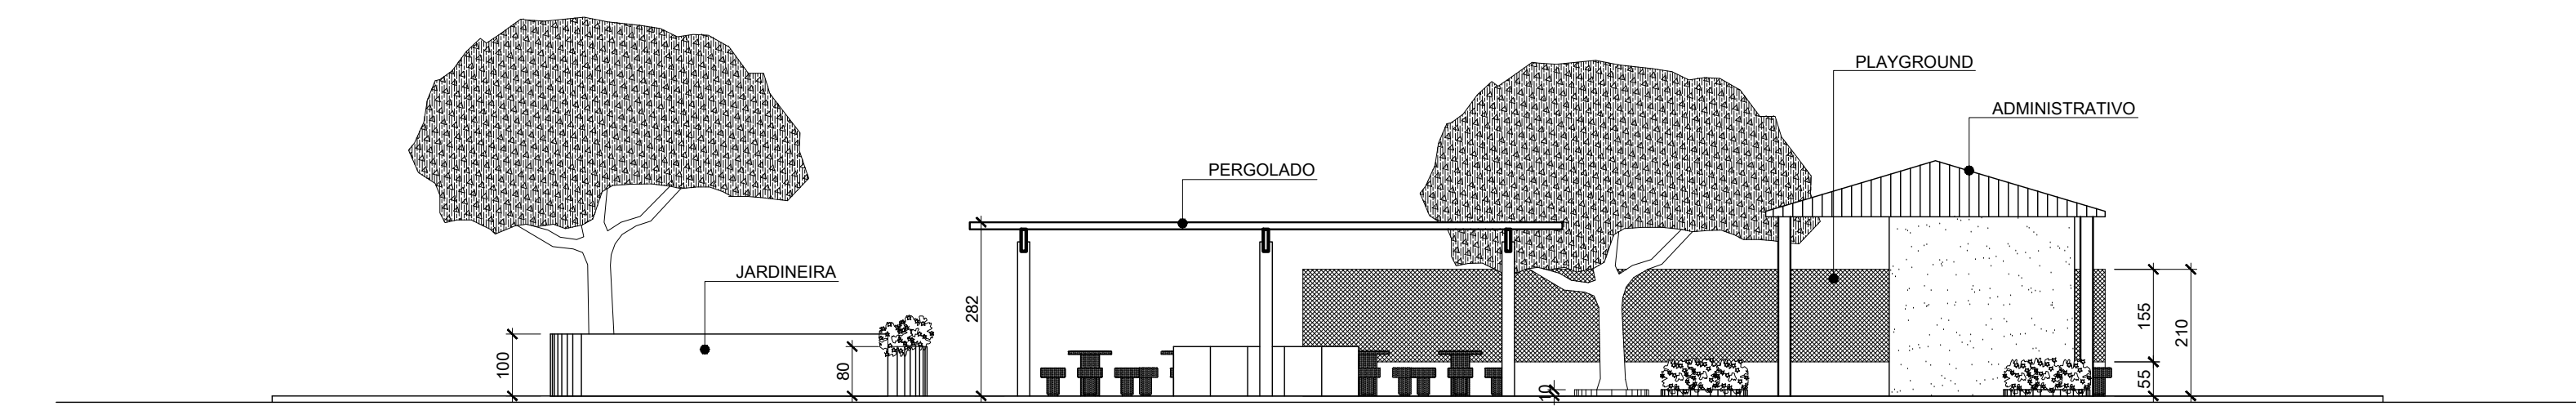


CORTE BB  
ESCALA 1:100

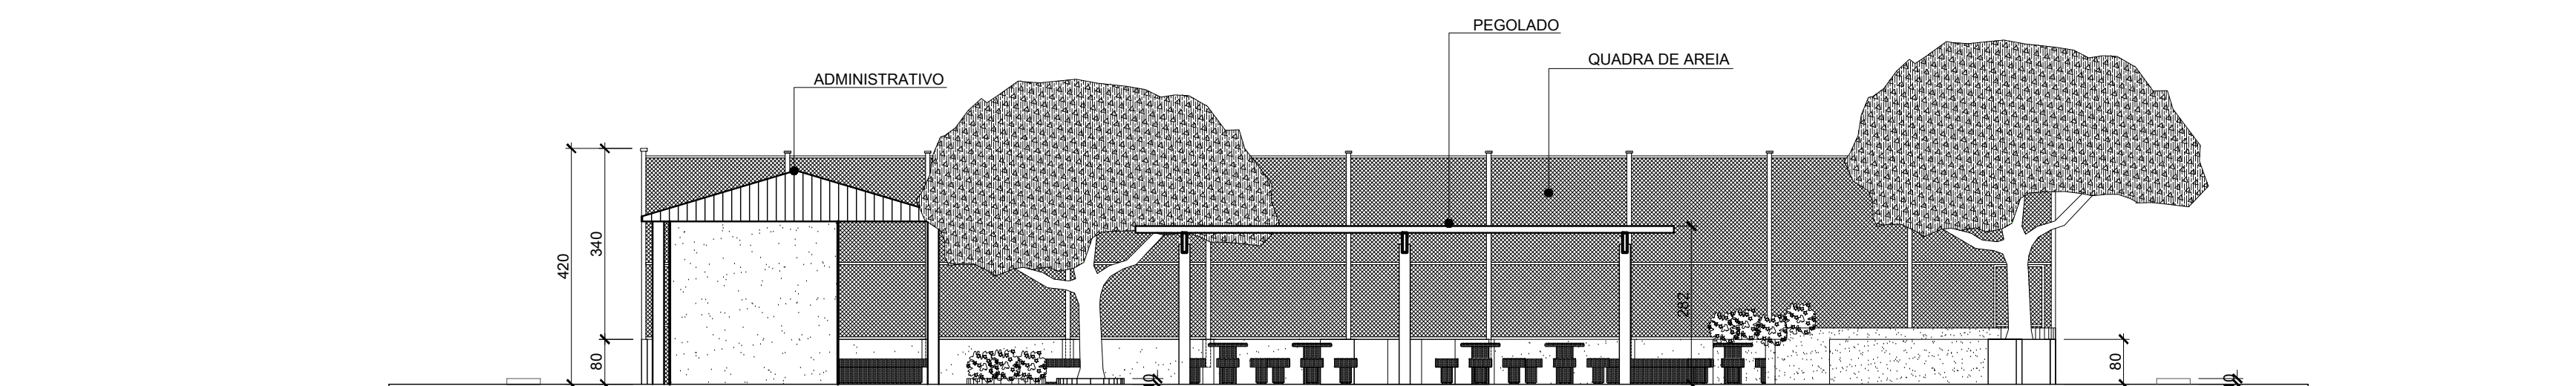

CORTE AA  
ESCALA 1:100



AUTORIA:

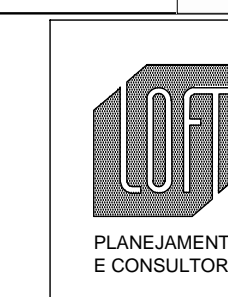

AUTOR DO PROJETO: ELISSA MARIA MARCHIORI FRINHANHI  
Arg. - CREA 2548-D/ES  
CO-AUTOR DO PROJETO: ANA CAROLINA GONÇALVES NOGUEIRA  
Arg. - CREA 024969-D/ES  
COORDENAÇÃO: MARGARET SIEGLE  
Arg. - CREA 4522-D/ES

GOVERNO DO ESTADO  
SECRETARIA DE ESTADO DE  
ESPORTES E LAZER - SESPORT  
PRAÇA SAUDÁVEL  
MODELO 1

PROJETO DE ARQUITETURA  
E URBANISMO

ESCALA: 1/100

FORMATO: A1

DATA: SETEMBRO/2013

REVISÃO: REV.04

DESCRIÇÃO:  
CORTES

ÁREAS:  
CONSTRUÇÃO: 1.500,00m<sup>2</sup>  
CALÇADA: 336,00m<sup>2</sup>  
AMPLIAÇÃO:

FOLHA: 06

10

ARQUIVO:

TOTAL: 1.836,00m<sup>2</sup>