



CORTE AA  
ESCALA 1 : 125

- NOTAS:
- 1) COTAS ENTRE EIXO;
  - 2) A LOCAÇÃO DO GALPÃO SERÁ REALIZADA QUANDO DO INÍCIO DA OBRA;
  - 3) A ESTRUTURA DO GALPÃO SERÁ CALCULADA PELO FABRICANTE FORNECEDOR;
  - 4) PÉ DIREITO DE 7,5 M.

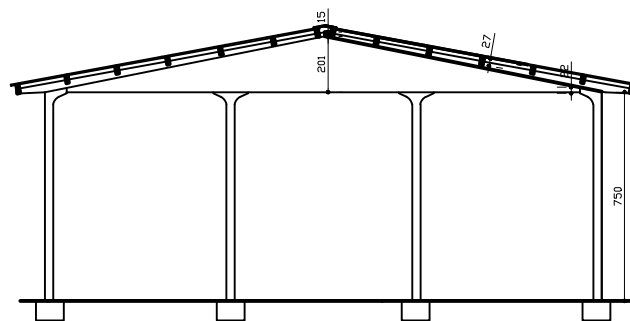

CORTE BB  
ESCALA 1 : 25

|   |   |  |
|---|---|--|
|  | <b>PREFEITURA MUNICIPAL DE PRESIDENTE KENNEDY - ES</b>  |  |
|   | SECRETARIA MUNICIPAL DE OBRAS   |  |
| PROJETO PARA CONSTRUÇÃO DE GALPÃO<br>PARA SECRETARIA MUNICIPAL DE OBRAS               |   |  |
| LOCAL: PRESIDENTE KENNEDY - ES  |   |  |
| CONTEUDO:<br>CORTE AA - CORTE BB  |   |  |
| FOLHA:<br><b>1/2</b>  | ADMINISTRAÇÃO:<br>_____<br><small>MIGUEL ANGELO LIMA GUALHANO<br/>SECRETARIO MUNICIPAL DE OBRAS</small> | RESPONSÁVEL TÉCNICO:<br>_____<br><small>DANIELA SICKERT BARCELOS<br/>ENGENHEIRA CIVIL<br/>CREA: MG-76389/D</small> |