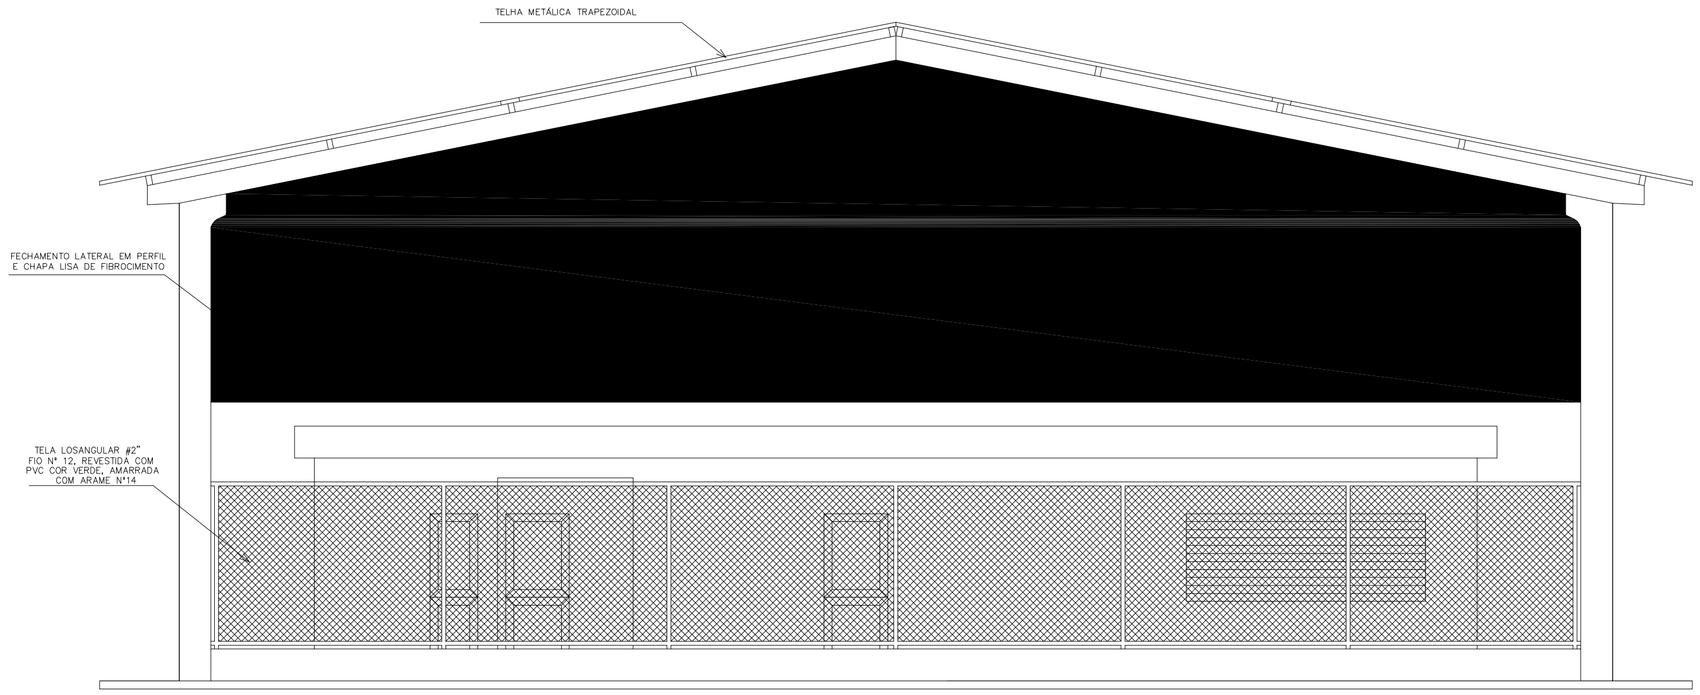

① FACHADA
ESCALA 1:100

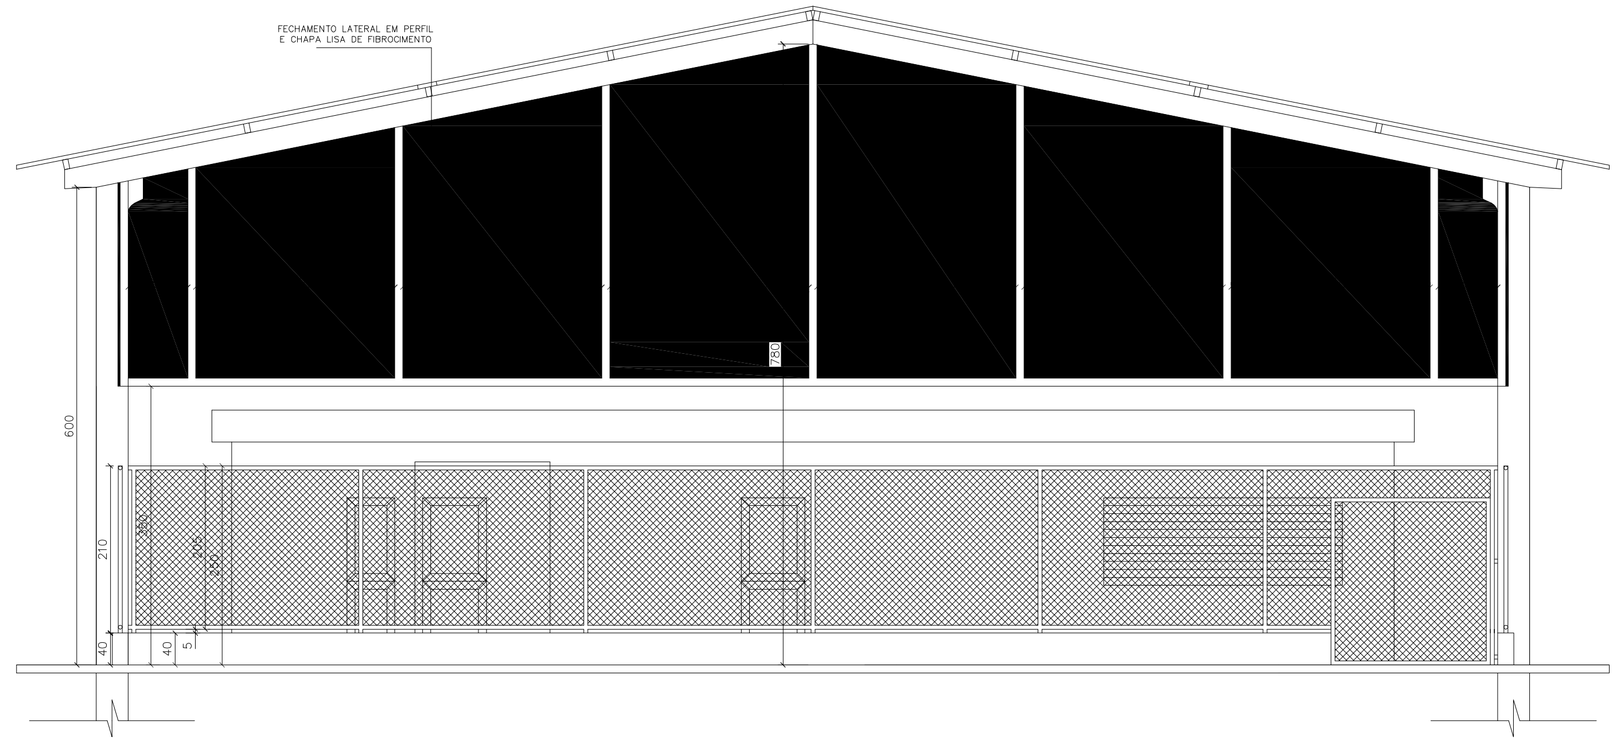

② CORTE AA
ESCALA 1:100

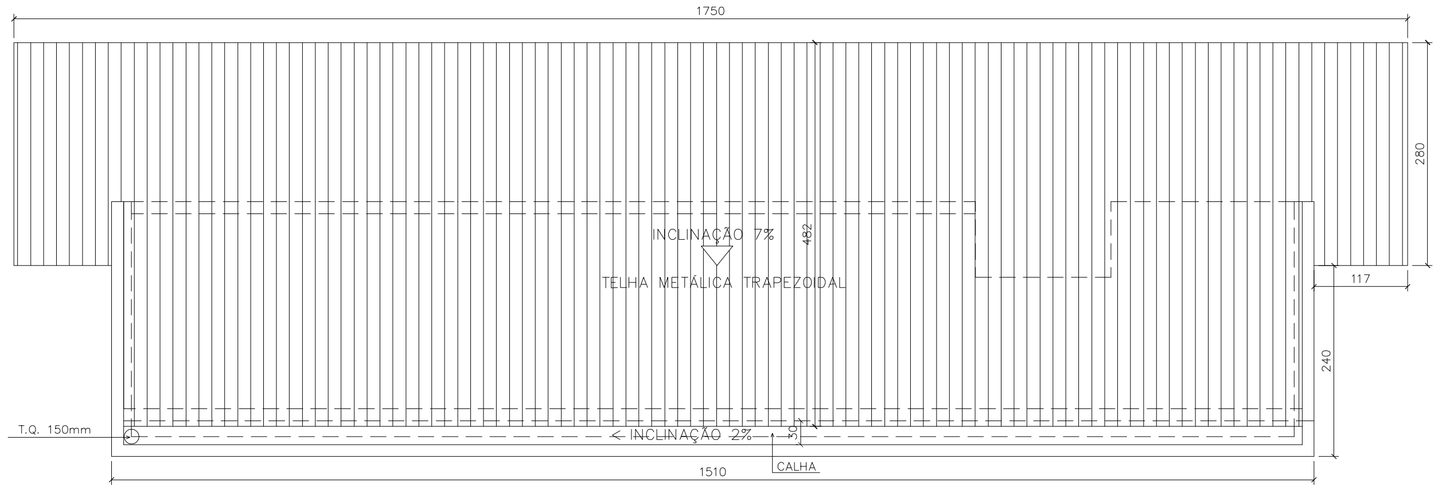

② COBERTURA–COZINHA, BANH.
ESCALA 1:100

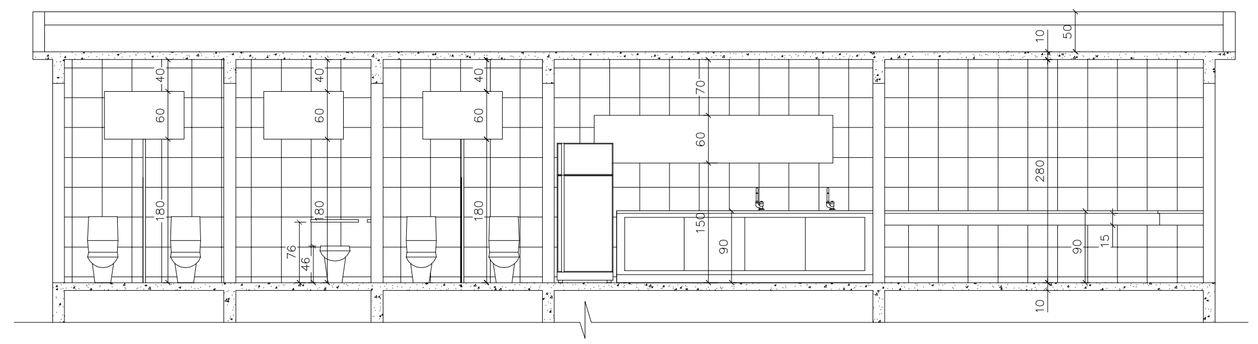

② CORTE BB
ESCALA 1:100

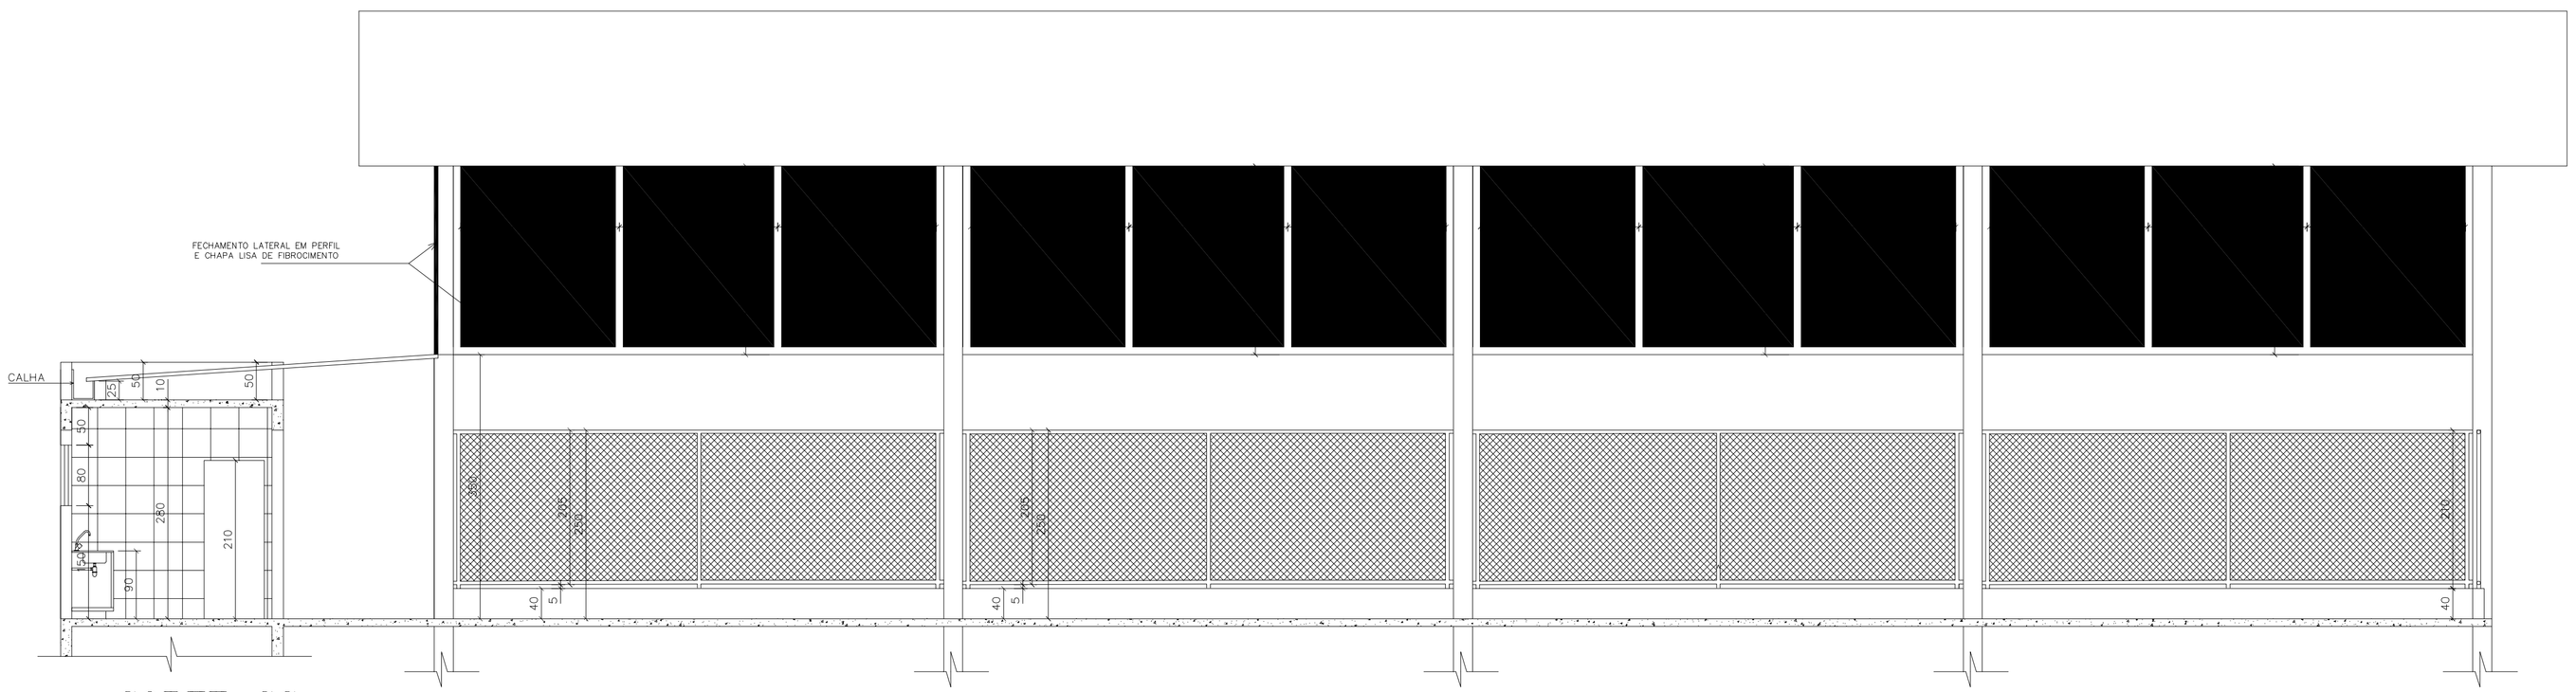

② CORTE CC
ESCALA 1:100

NOTAS:

- COTAS EM METROS.
- DIREITOS AUTORAIS RESERVADOS.
- NÃO EFETUAR NENHUMA ALTERAÇÃO NO PROJETO SEM A AUTORIZAÇÃO DOS PROJETISTAS
- PILARES E VIGAS PREVIAMENTE SUGERIDOS DEVERÃO SER DETALHADOS E CALCULADOS EM PROJETO ESTRUTURAL E DE FUNDAÇÕES A SER CONCEBIDO.
- DIRETRIZES CONSTRUTIVAS E DE DETALHAMENTO MEDIANTE PROJETO ARQUITETÔNICO EM NÍVEL EXECUTIVO.
- O PROJETO HIDRO SANITÁRIO DEVERÁ PREVER SISTEMA P/ CAPTAÇÃO E RESERVA DE ÁGUAS PLUVIAIS.

PMPK	*PREFEITURA MUNICIPAL DE PRESIDENTE KENNEDY – ES*
	SECRETARIA MUNICIPAL DE OBRAS
PROJETO ARQUITETONICO PARA CONSTRUÇÃO DE CENTRO DE EDUCAÇÃO INFANTIL (C.E.M.E.I.)	
LOCAL: LOCALIDADE DE JAQUEIRA – PRESIDENTE KENNEDY–ES	
CONTEÚDO: CORTES COBERTURA ÁREA DE LAZER E RECREAÇÃO	AUTOR DO PROJETO:
FOLHA: 6/6	ADMINISTRAÇÃO: PREFEITA MUNICIPAL RESPONSÁVEL TÉCNICO: