



PROJETO REDE DE ESGOTO

ETAPA 3

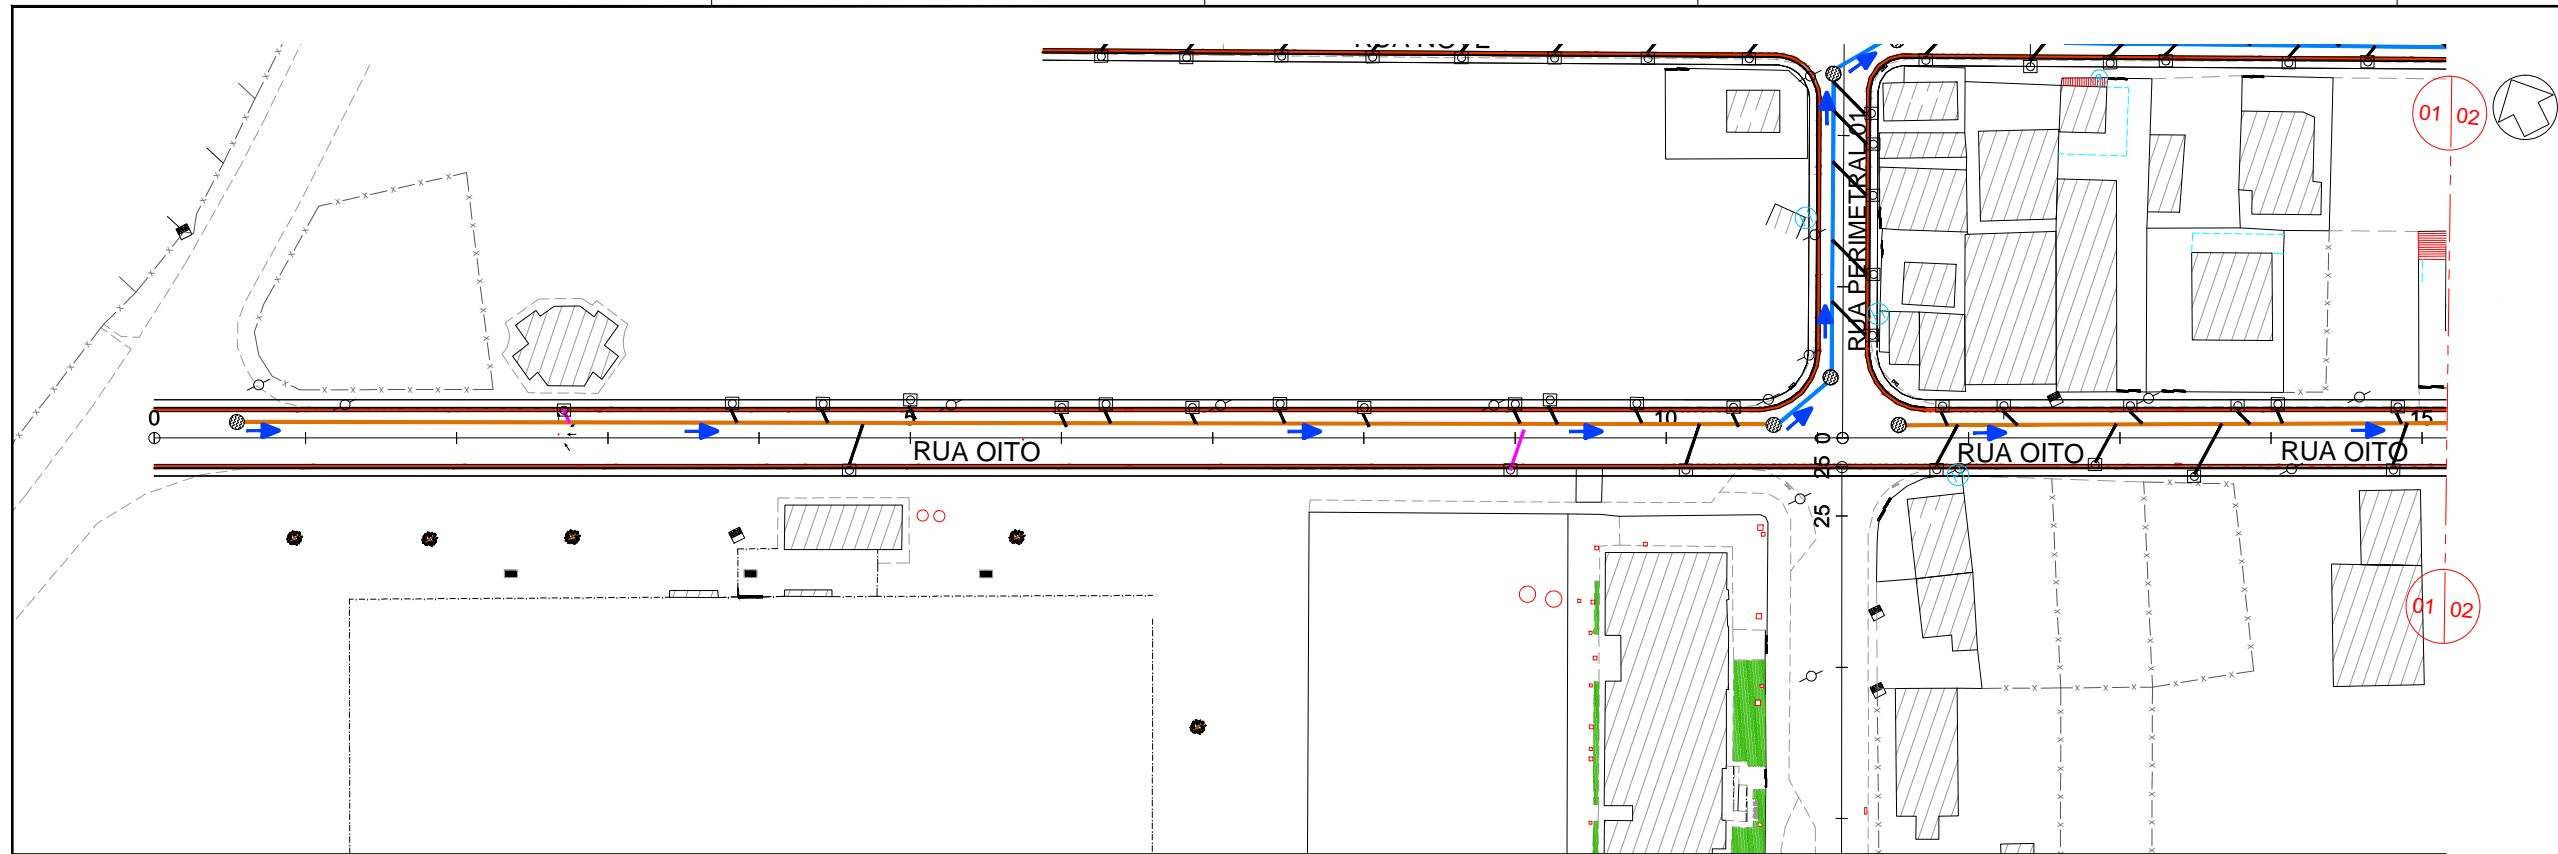


- LEGENDA:**
- ÁRVORES / ARBUSTOS
 - CERCA DE ARAME FARPADO
 - EDIFICAÇÕES
 - POSTE PADRÃO
 - GREIDE PROJETADO
 - TERRENO PRIMITIVO
 - TUBO PVC Ø 100mm
 - CAIXA DE ESGOTO PREDIAL
 - REDE DE ESGOTAMENTO PROJETADA - Ø 150mm
 - REDE DE ESGOTAMENTO PROJETADA - Ø 200mm
 - POÇO DE VISITA PROJETADO
 - TUBULAÇÃO DE RECALQUE
 - POÇO DE VISITA

PERFIL ALINHAMENTO_08_ETAPA 03

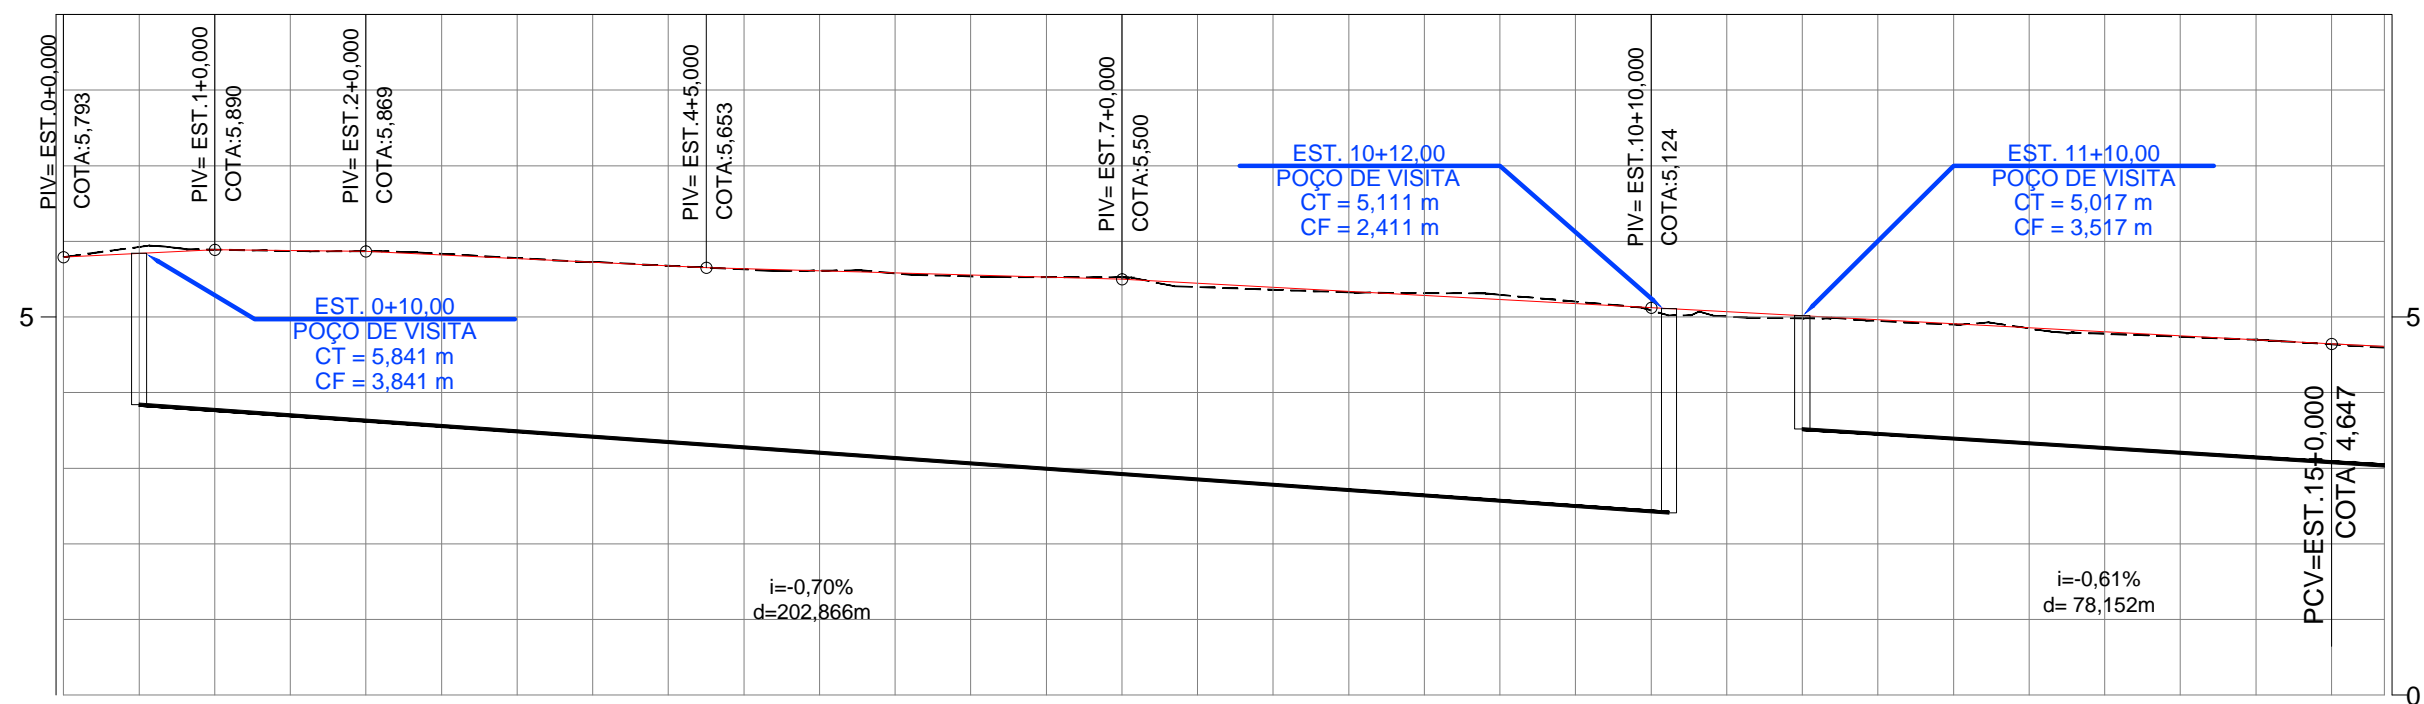

COTAS TERRENO/ PROJETO	5,79	5,793	5,89	5,890	5,87	5,869	5,78	5,773	5,68	5,677	5,61	5,611	5,54	5,556	5,53	5,500	5,36	5,393	5,32	5,285	5,20	5,178	5,01	5,071	4,95	4,965	4,85	4,859	4,74	4,753	4,64	4,647	4,59	4,609
ESTAQUEAMENTO	0										5											10										15	15	

REV.	DATA	MODIFICAÇÃO	APROVADO

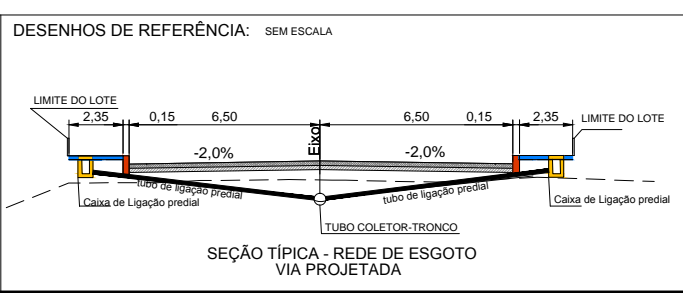

- LEGENDA:**
- Tubo Coletor-Tronco
 - tubo de ligação predial
 - Caixa de ligação predial
 - Calçada
 - Meio-fio
 - Pavimento Intertravado
 - Base Brita Graduada
- NOTA:
Conferir medidas in loco.
Medidas apresentadas em metros.

PROJETO BÁSICO DE ENGENHARIA

RT.:

DESENHO:

CONFERIDO:

PREFEITURA MUNICIPAL DE PRESIDENTE KENNEDY


IMPLANTAÇÃO DA INFRAESTRUTURA BÁSICA DE MAROBÁ - SANEAMENTO BÁSICO

TRECHO: RUA 08 - DISTRITO DE MAROBÁ
SEGMENTO: EST. 0+0,00 A EST. 15+0,00

PROJETO DE ESGOTAMENTO SANITÁRIO PLANTA E PERFIL


ESCALA:
H 1:500
V 1:50



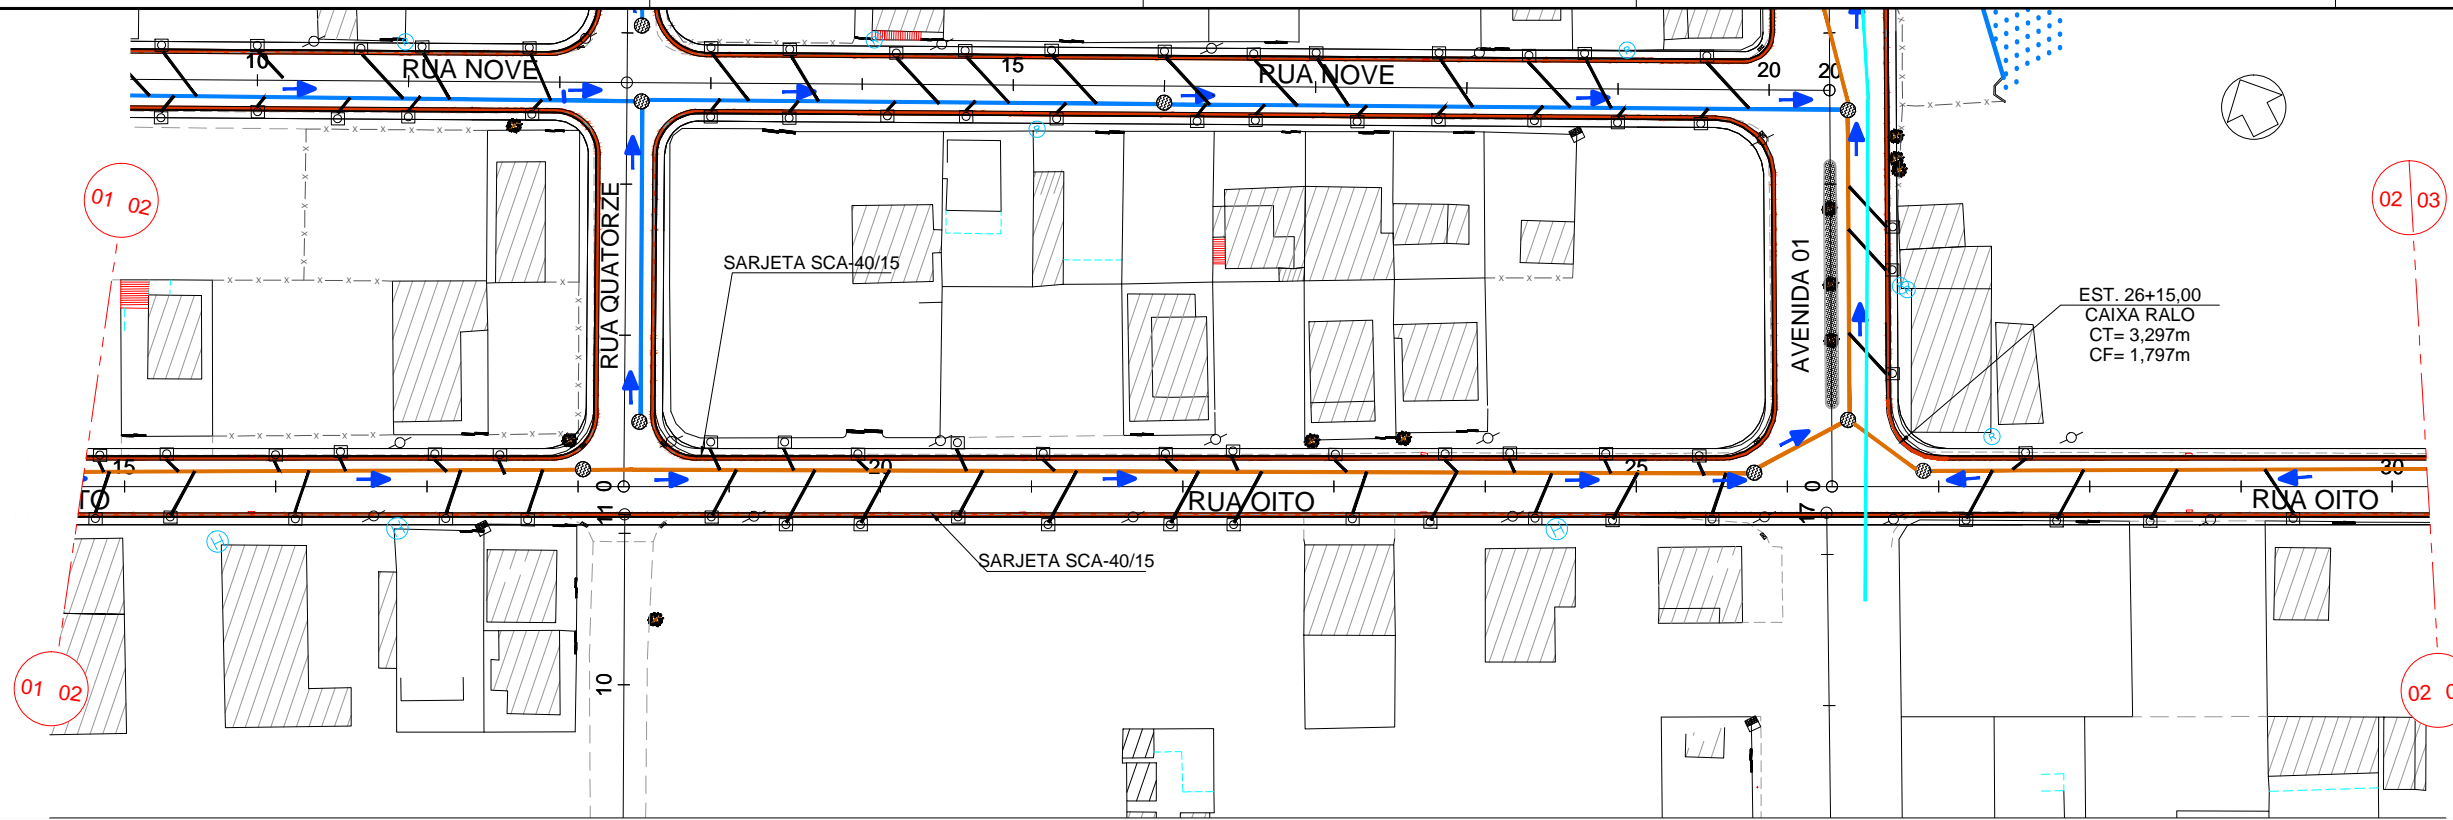


- LEGENDA:**
- ÁRVORES / ARBUSTOS
 - CERCA DE ARAME FARPADO
 - EDIFICAÇÕES
 - POSTE PADRÃO
 - GREIDE PROJETADO
 - TERRENO PRIMITIVO
 - TUBO PVC Ø 100mm
 - CAIXA DE ESGOTO PREDIAL
 - REDE DE ESGOTAMENTO PROJETADA - Ø 150mm
 - REDE DE ESGOTAMENTO PROJETADA - Ø 200mm
 - POÇO DE VISITA PROJETADO
 - TUBULAÇÃO DE RECALQUE
 - POÇO DE VISITA

PERFIL ALINHAMENTO_08_ETAPA 03

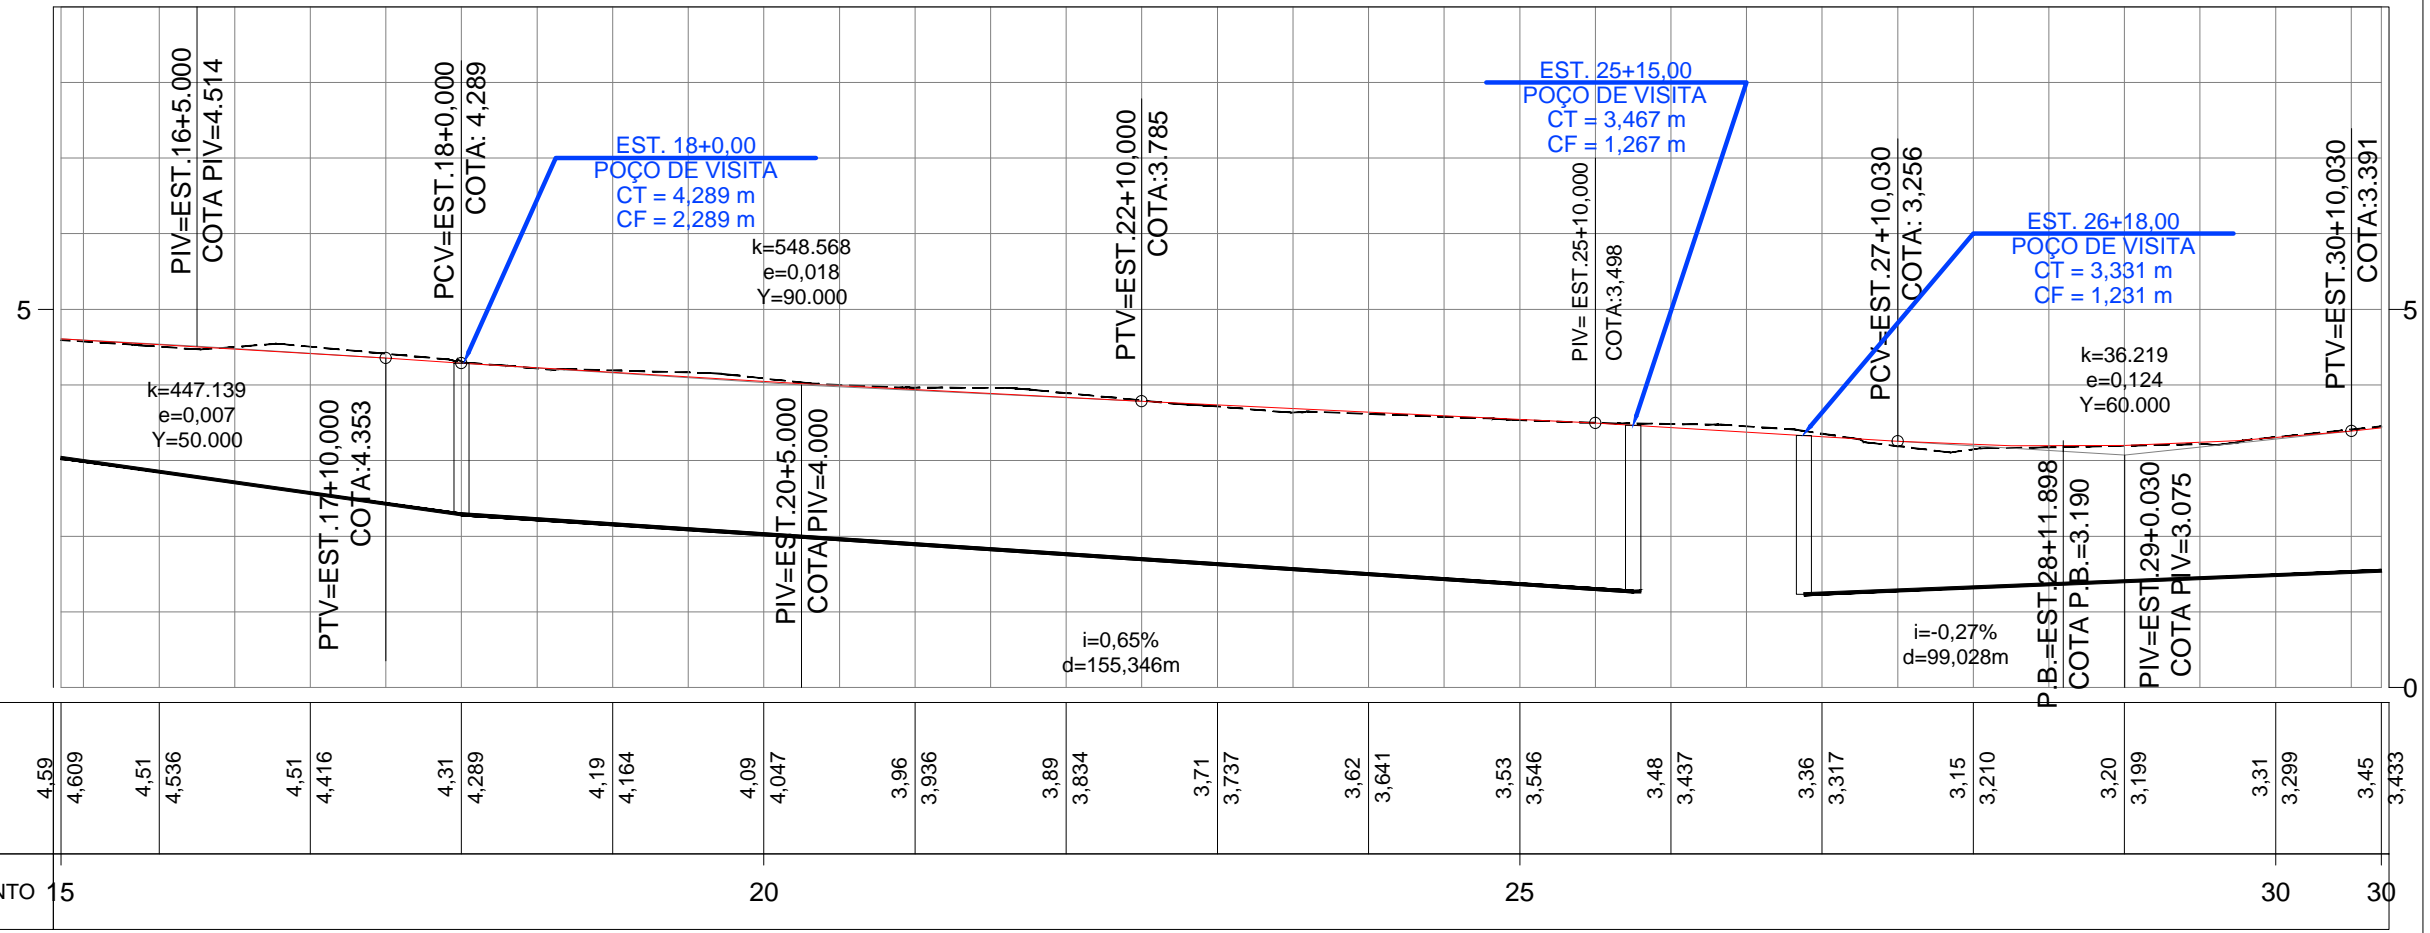

REV.	DATA	MODIFICAÇÃO	APROVADO

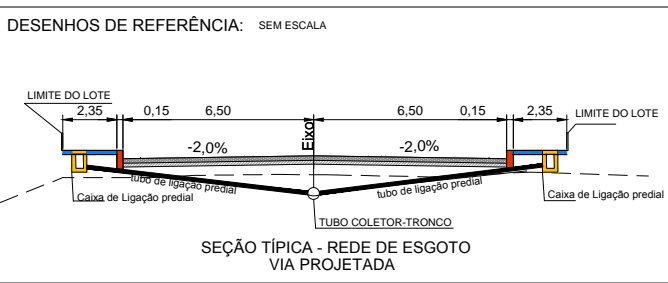

- LEGENDA:**
- Tubo Coletor-Tronco
 - tubo de ligação predial
 - Caixa de ligação predial
 - Calçada
 - Meio-fio
 - Pavimento Intertravado
 - Base Brita Graduada
- NOTA: Conferir medidas in loco. Medidas apresentadas em metros.

PROJETO BÁSICO DE ENGENHARIA

RT.:

DESENHO:

CONFERIDO:


PREFEITURA MUNICIPAL DE PRESIDENTE KENNEDY


IMPLANTAÇÃO DA INFRAESTRUTURA BÁSICA DE MAROBÁ - SANEAMENTO BÁSICO

TRECHO: RUA 08 - DISTRITO DE MAROBÁ
SEGMENTO: EST. 15+00,00 A EST. 30+00,00

**PROJETO DE ESGOTAMENTO SANITÁRIO
PLANTA E PERFIL**


ESCALA:
H 1:500
V 1:50

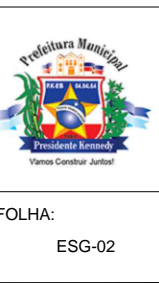

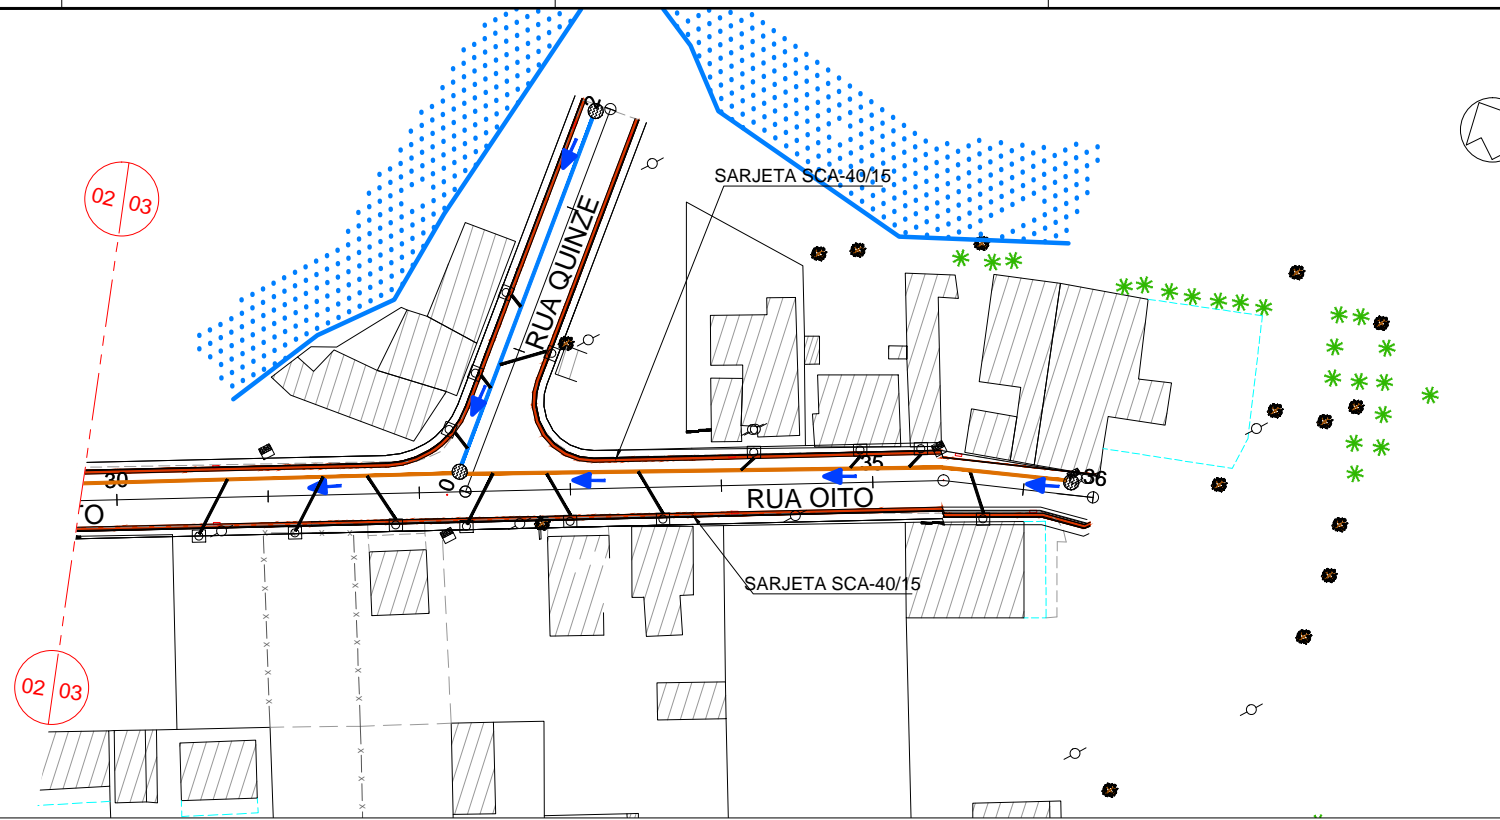


- LEGENDA:**
- ÁRVORES / ARBUSTOS
 - CERCA DE ARAME FARPADO
 - EDIFICAÇÕES
 - POSTE PADRÃO
 - GREIDE PROJETADO
 - TERRENO PRIMITIVO
 - TUBO PVC Ø 100mm
 - CAIXA DE ESGOTO PREDIAL
 - REDE DE ESGOTAMENTO PROJETADA - Ø 150mm
 - REDE DE ESGOTAMENTO PROJETADA - Ø 200mm
 - POÇO DE VISITA PROJETADO
 - TUBULAÇÃO DE RECALQUE
 - POÇO DE VISITA

PERFIL ALINHAMENTO_08_ETAPA 03

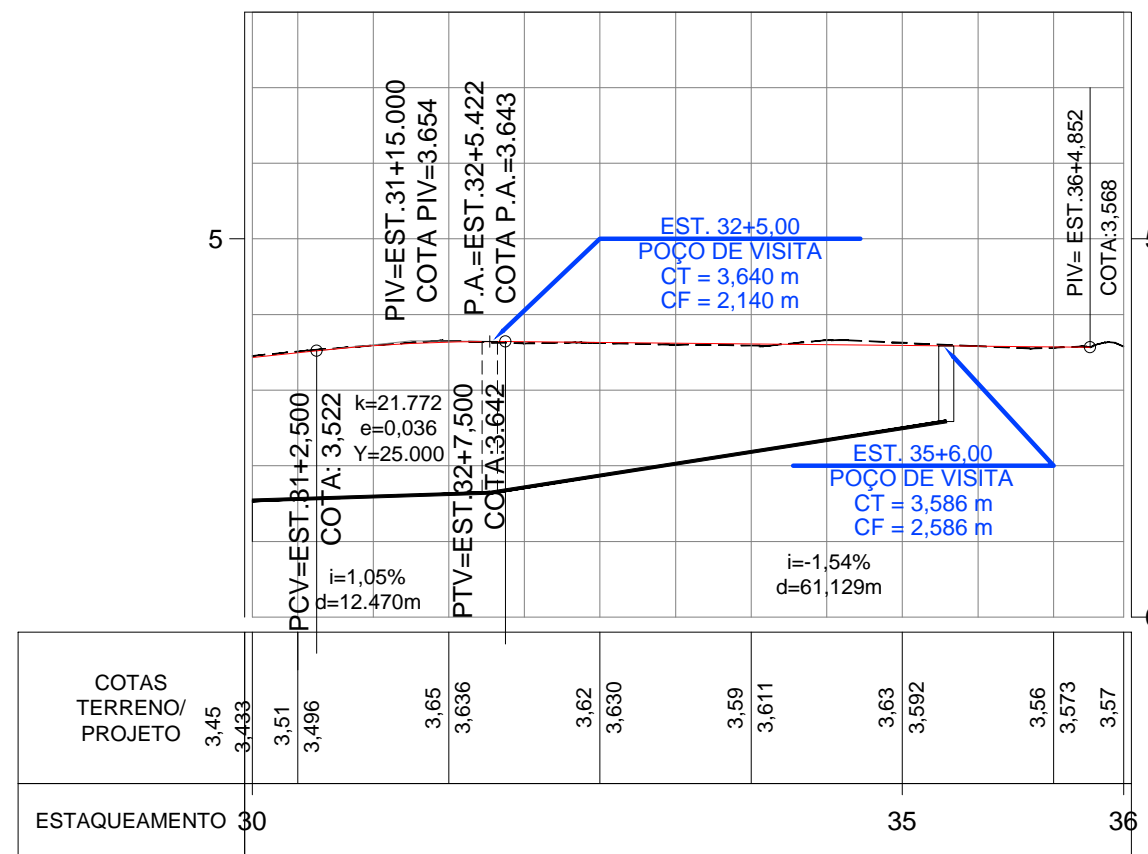

REV.	DATA	MODIFICAÇÃO	APROVADO

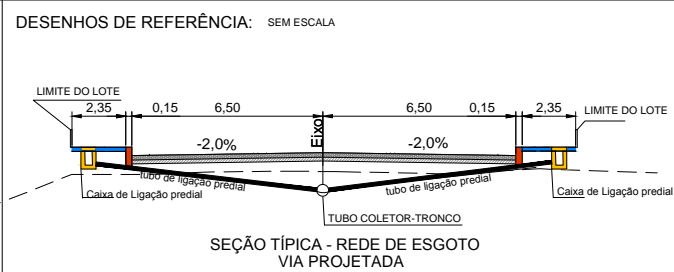

- LEGENDA:**
- Tubo Coletor-Tronco
 - tubo de ligação predial
 - Caixa de ligação predial
 - Calçada
 - Meio-fio
 - Pavimento Intertravado
 - Base Brita Graduada
- NOTA: Conferir medidas in loco. Medidas apresentadas em metros.

PROJETO BÁSICO DE ENGENHARIA

RT.:

DESENHO:

CONFERIDO:

PREFEITURA MUNICIPAL DE PRESIDENTE KENNEDY


IMPLANTAÇÃO DA INFRAESTRUTURA BÁSICA DE MAROBÁ - SANEAMENTO BÁSICO

TRECHO: RUA 08 - DISTRITO DE MAROBÁ
SEGMENTO: EST. 30+0,00 A EST. 36+9,279

PROJETO DE ESGOTAMENTO SANITÁRIO PLANTA E PERFIL



ESCALA:
H 1:500
V 1:50



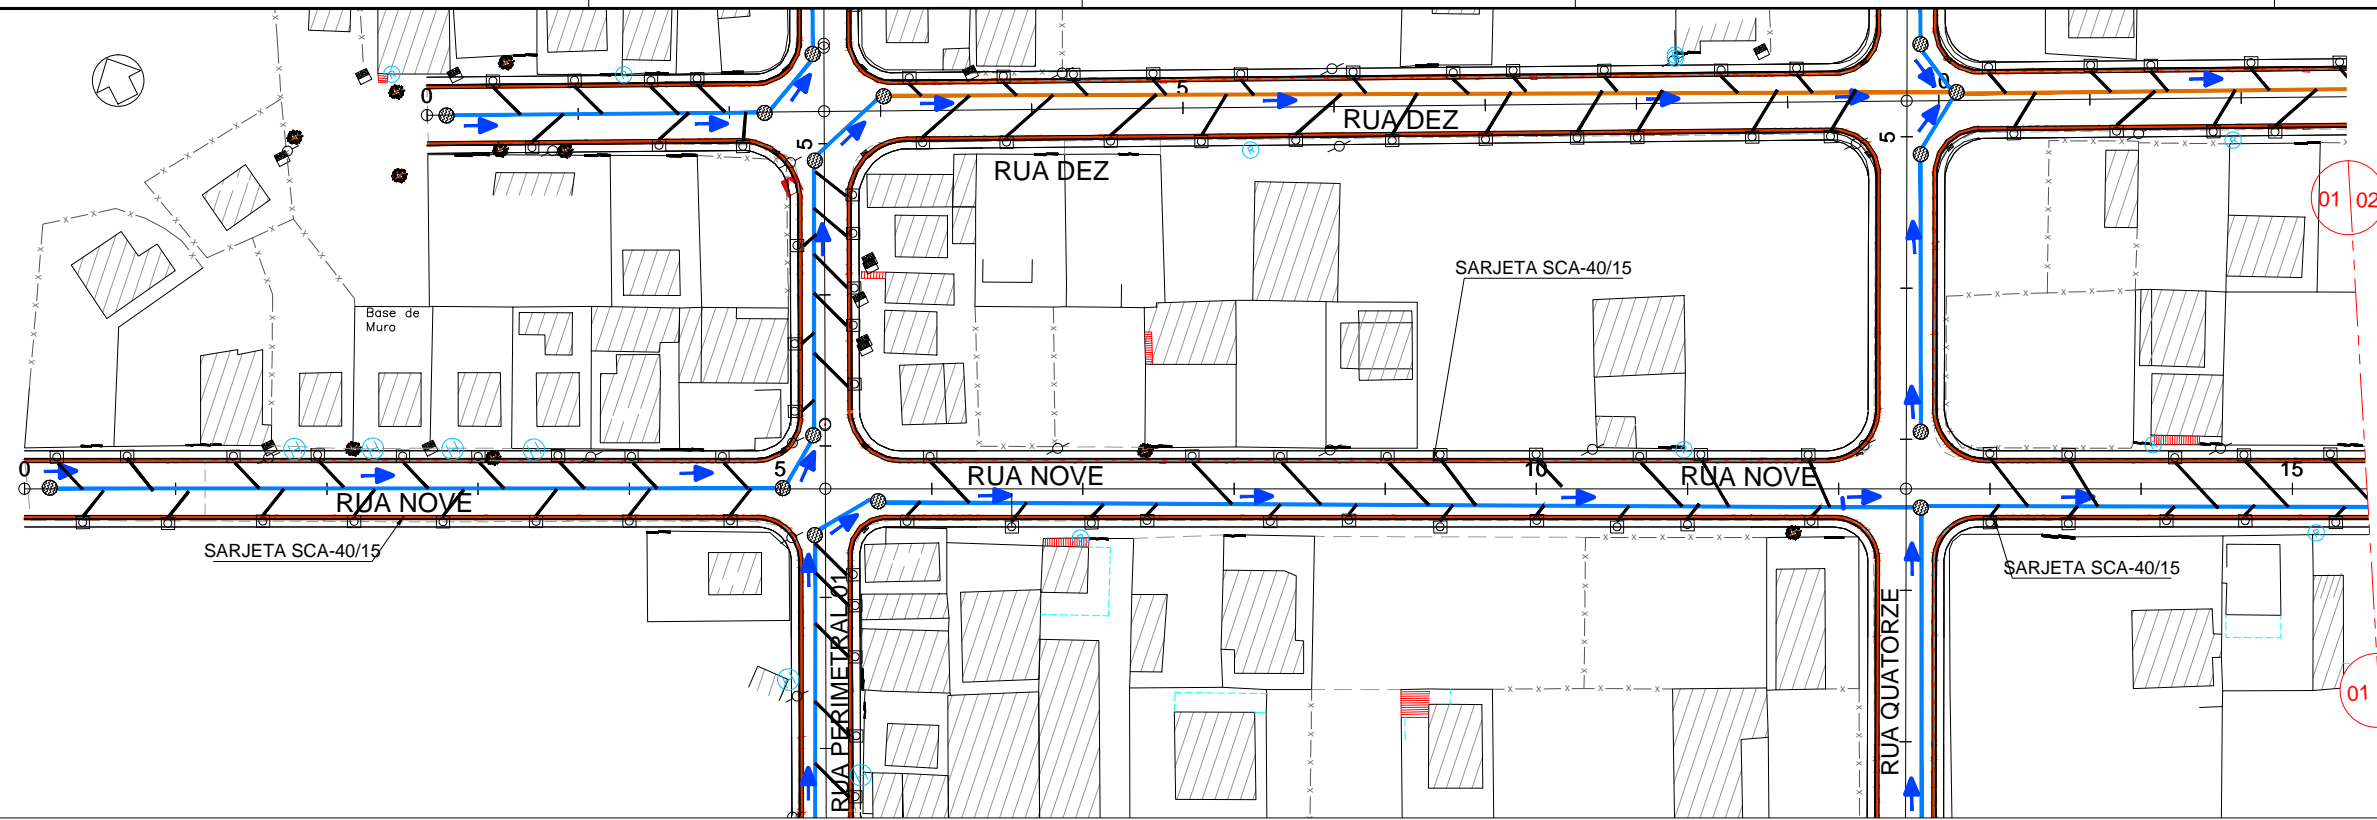

- LEGENDA:**
- ÁRVORES / ARBUSTOS
 - CERCA DE ARAME FARPADO
 - EDIFICAÇÕES
 - POSTE PADRÃO
 - GREIDE PROJETADO
 - TERRENO PRIMITIVO
 - TUBO PVC Ø 100mm
 - CAIXA DE ESGOTO PREDIAL
 - REDE DE ESGOTAMENTO PROJETADA - Ø 150mm
 - REDE DE ESGOTAMENTO PROJETADA - Ø 200mm
 - POÇO DE VISITA PROJETADO
 - TUBULAÇÃO DE RECALQUE
 - POÇO DE VISITA

PERFIL ALINHAMENTO_09_ETAPA 03

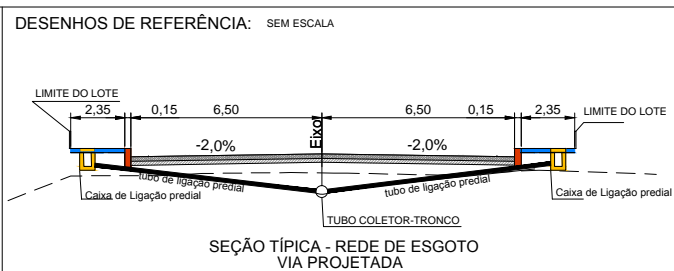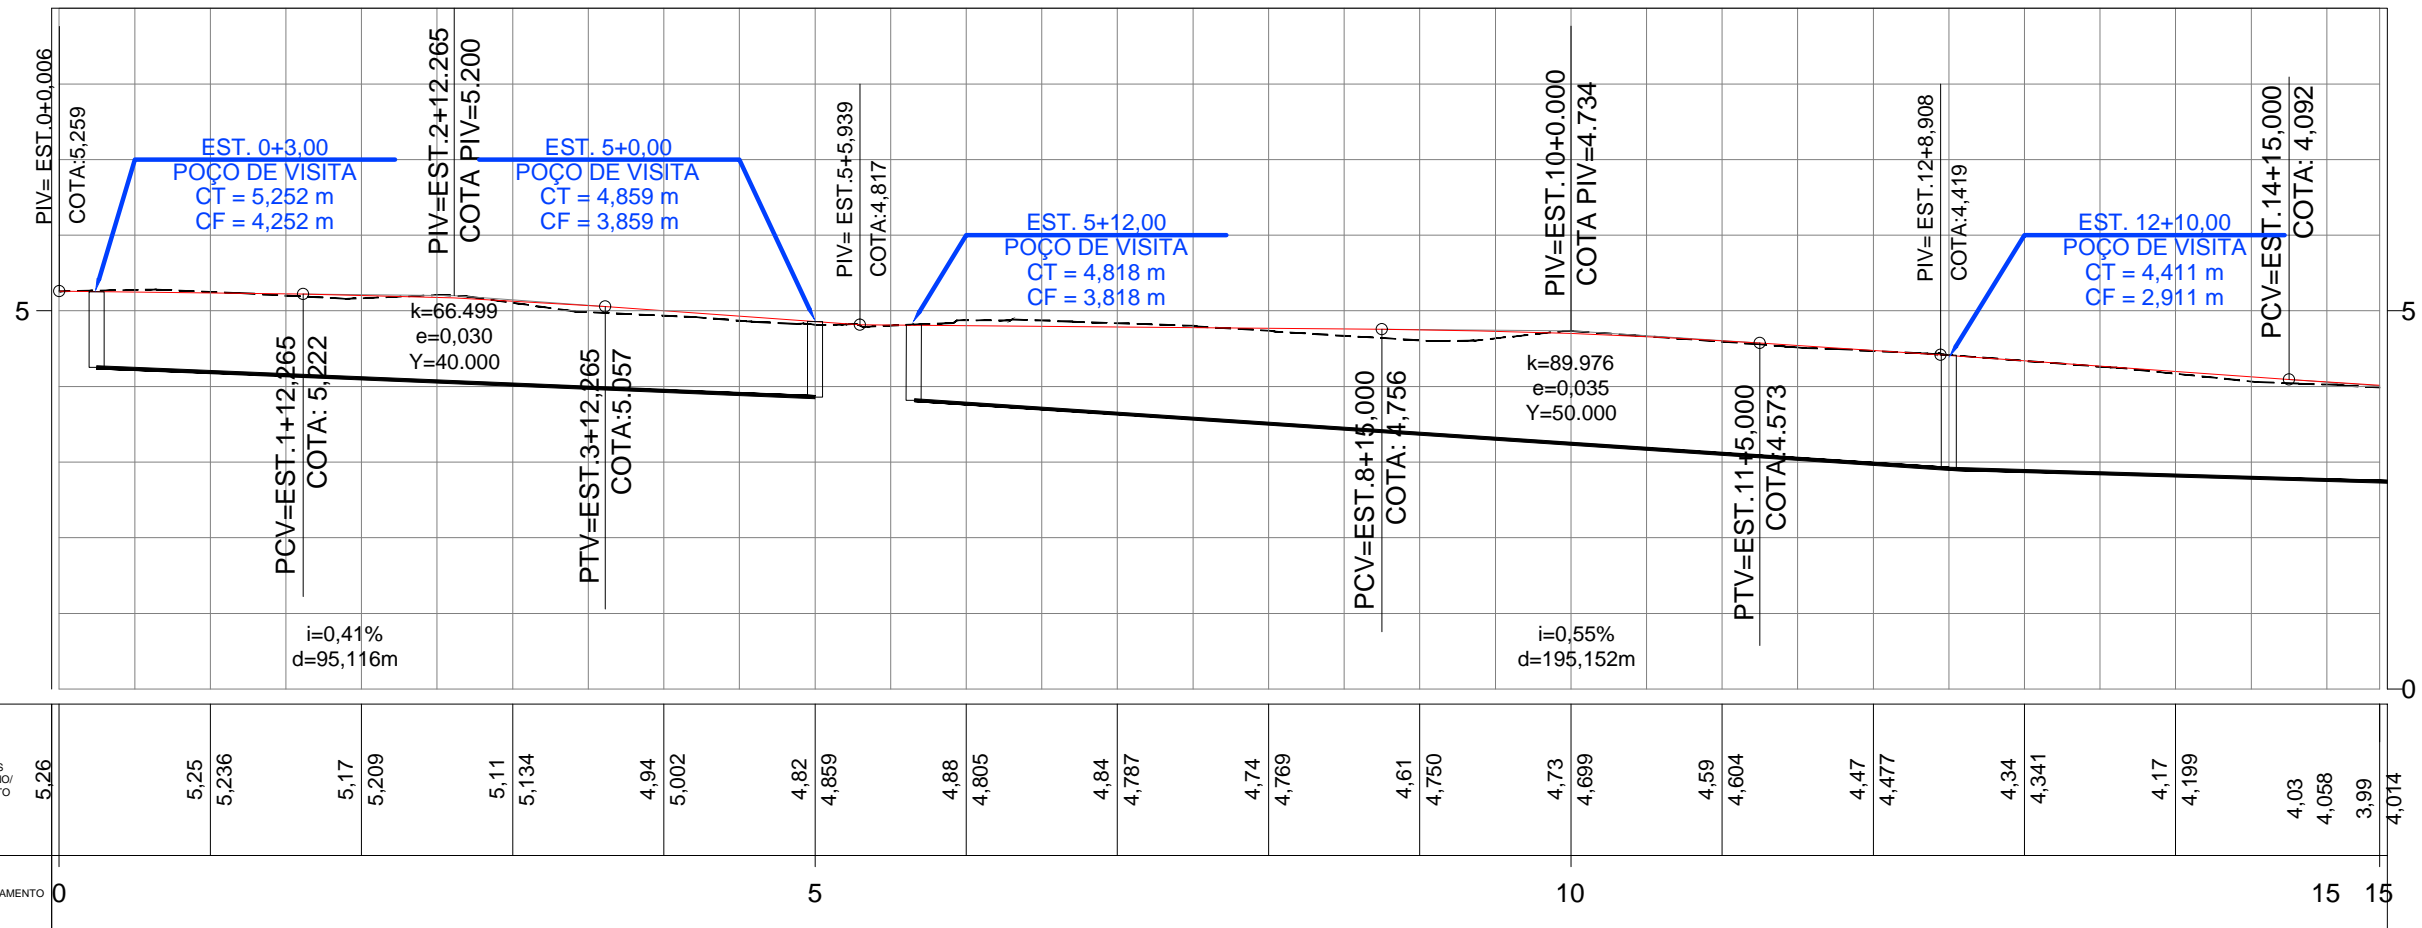

- LEGENDA:**
- Tubo Coletor-Tronco
 - tubo de ligação predial
 - Caixa de ligação predial
 - Calçada
 - Meio-fio
 - Pavimento Intertravado
 - Base Brita Graduada
- NOTA: Conferir medidas in loco. Medidas apresentadas em metros.

PROJETO BÁSICO DE ENGENHARIA

RT.:

DESENHO:

CONFERIDO:

PREFEITURA MUNICIPAL DE PRESIDENTE KENNEDY

IMPLANTAÇÃO DA INFRAESTRUTURA BÁSICA DE MAROBÁ - SANEAMENTO BÁSICO

TRECHO: RUA 09 - DISTRITO DE MAROBÁ
SEGMENTO: EST. 0+0,00 A EST. 15+0,00


PROJETO DE ESGOTAMENTO SANITÁRIO PLANTA E PERFIL

ESCALA:
H 1:500
V 1:50

FOLHA:
ESG-04




REV.	DATA	MODIFICAÇÃO	APROVADO

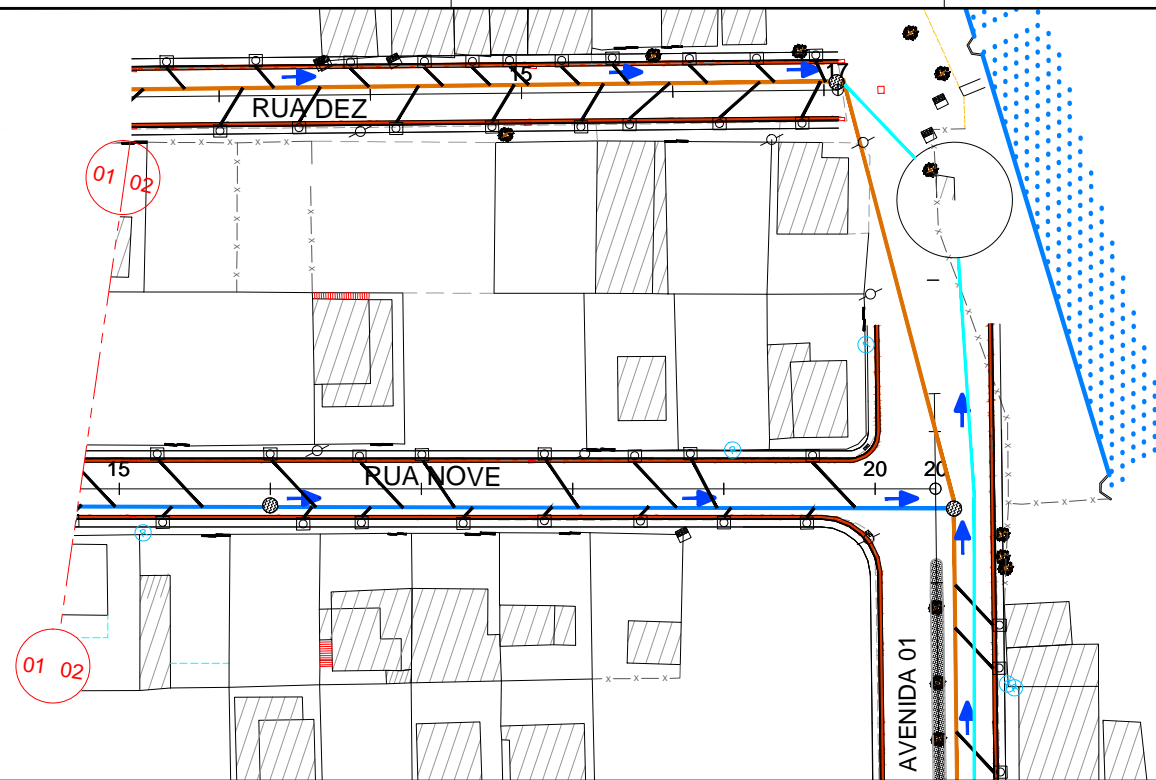


LEGENDA:

- ÁRVORES / ARBUSTOS
- CERCA DE ARAME FARPADO
- EDIFICAÇÕES
- POSTE PADRÃO
- GREIDE PROJETADO
- TERRENO PRIMITIVO
- TUBO PVC Ø 100mm
- CAIXA DE ESGOTO PREDIAL
- REDE DE ESGOTAMENTO PROJETADA - Ø 150mm
- REDE DE ESGOTAMENTO PROJETADA - Ø 200mm
- POÇO DE VISITA PROJETADO
- TUBULAÇÃO DE RECALQUE
- POÇO DE VISITA

PERFIL ALINHAMENTO_09_ETAPA 03

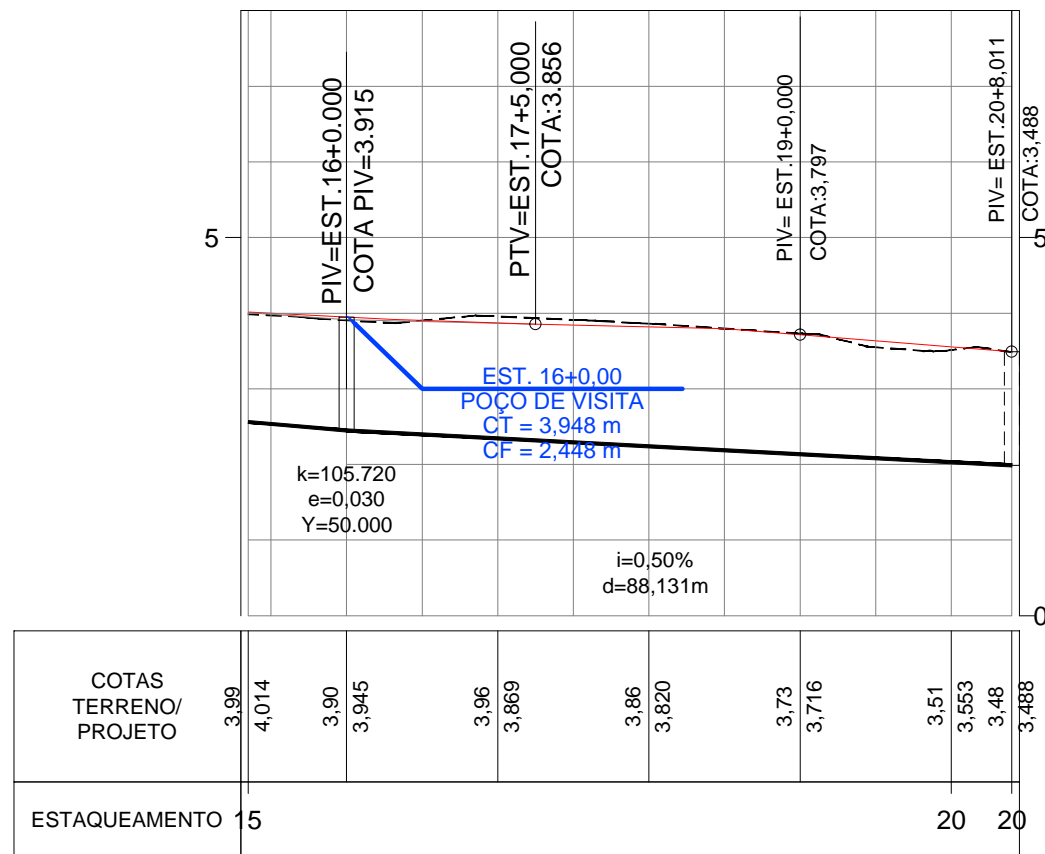

DESENHOS DE REFERÊNCIA: SEM ESCALA

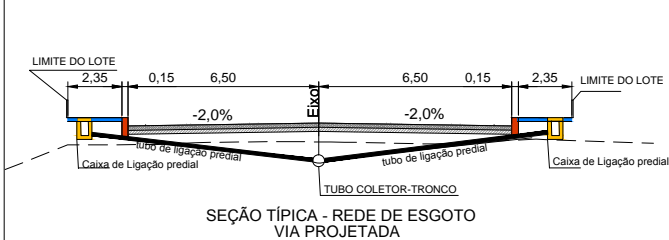

LEGENDA:

- Tubo Coletor-Tronco
 - tubo de ligação predial
 - Caixa de ligação predial
 - Calçada
 - Meio-fio
 - Pavimento Intertravado
 - Base Brita Graduada
- NOTA: Conferir medidas in loco. Medidas apresentadas em metros.

PROJETO BÁSICO DE ENGENHARIA

RT.:

DESENHO:

CONFERIDO:

PREFEITURA MUNICIPAL DE PRESIDENTE KENNEDY

IMPLANTAÇÃO DA INFRAESTRUTURA BÁSICA DE MAROBÁ - SANEAMENTO BÁSICO

TRECHO: RUA 09 - ETAPA 03 - DISTRITO DE MAROBÁ
SEGMENTO: EST. 15+0,00 A EST. 20+8,01

EXTENSÃO: 0,408 Km


PROJETO DE ESGOTAMENTO SANITÁRIO
PLANTA E PERFIL

ESCALA:
H 1:500
V 1:50




FOLHA:
ESG-05

REV.	DATA	MODIFICAÇÃO	APROVADO

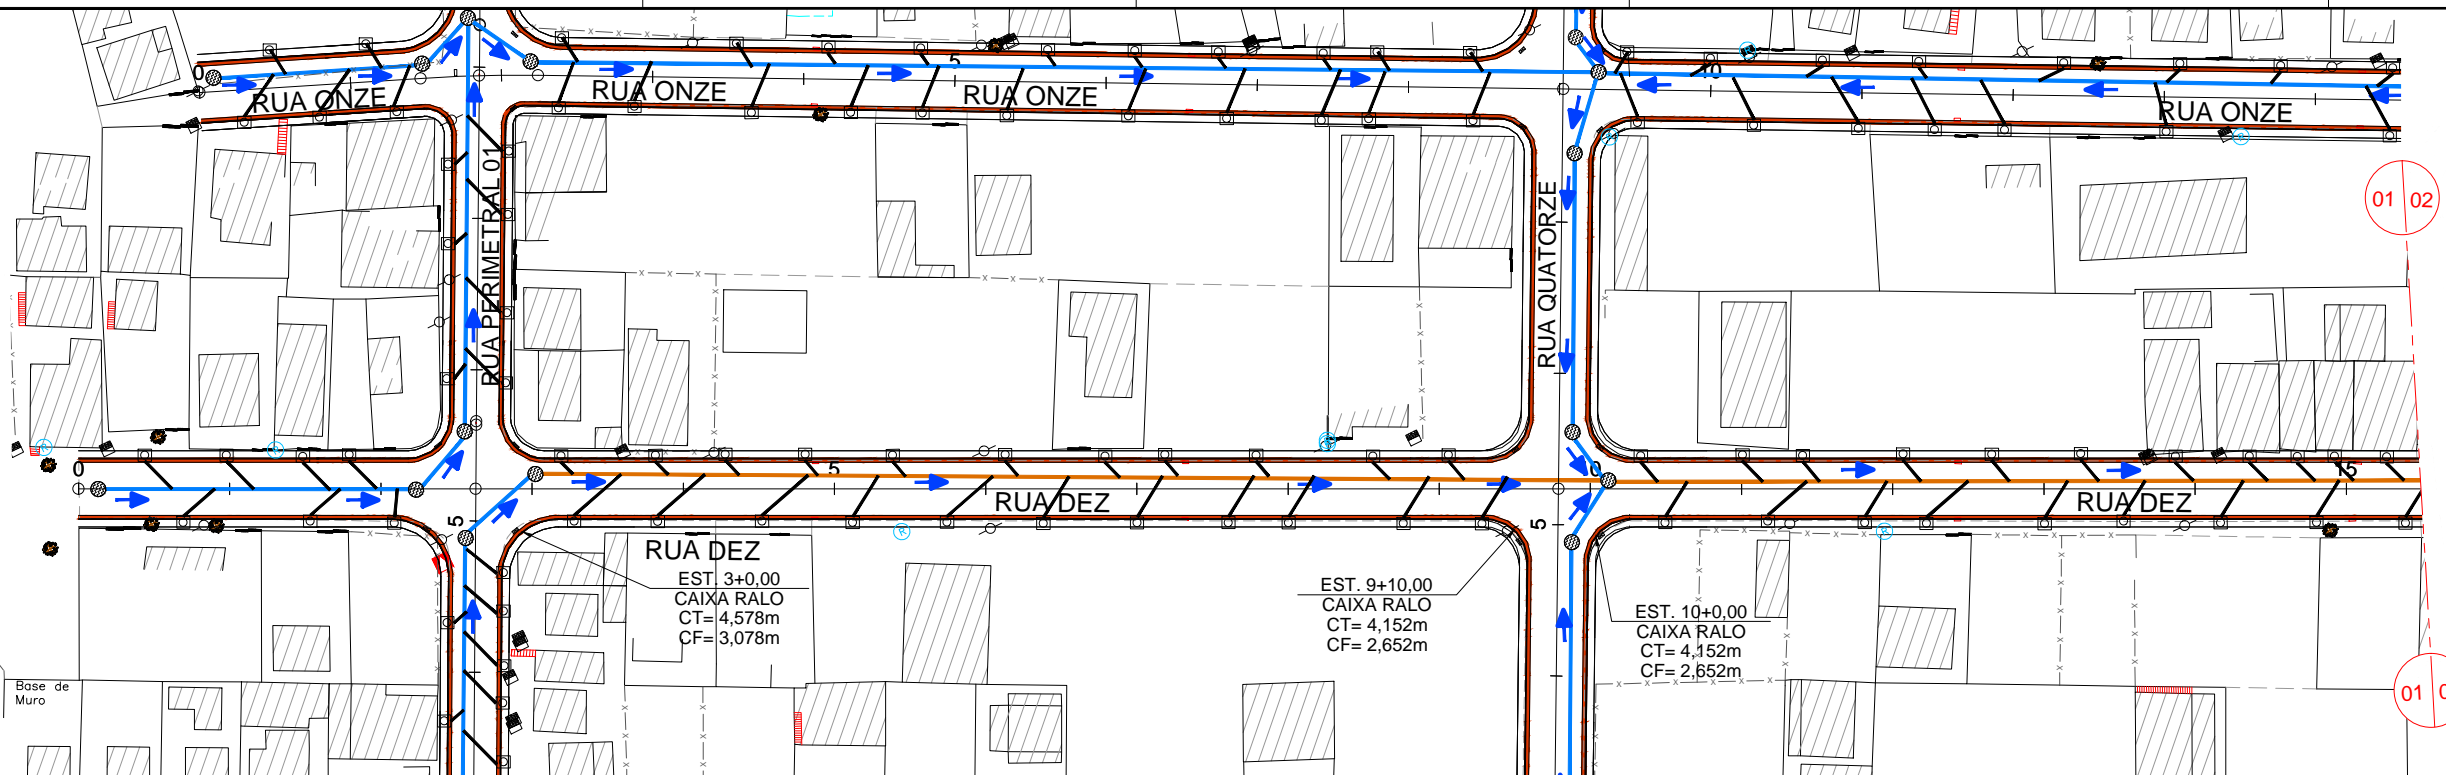


- LEGENDA:**
- ÁRVORES / ARBUSTOS
 - CERCA DE ARAME FARPADO
 - EDIFICAÇÕES
 - POSTE PADRÃO
 - GREIDE PROJETADO
 - TERRENO PRIMITIVO
 - TUBO PVC Ø 100mm
 - CAIXA DE ESGOTO PREDIAL
 - REDE DE ESGOTAMENTO PROJETADA - Ø 150mm
 - REDE DE ESGOTAMENTO PROJETADA - Ø 200mm
 - POÇO DE VISITA PROJETADO
 - TUBULAÇÃO DE RECALQUE
 - POÇO DE VISITA

PERFIL ALINHAMENTO_10_ETAPA 03

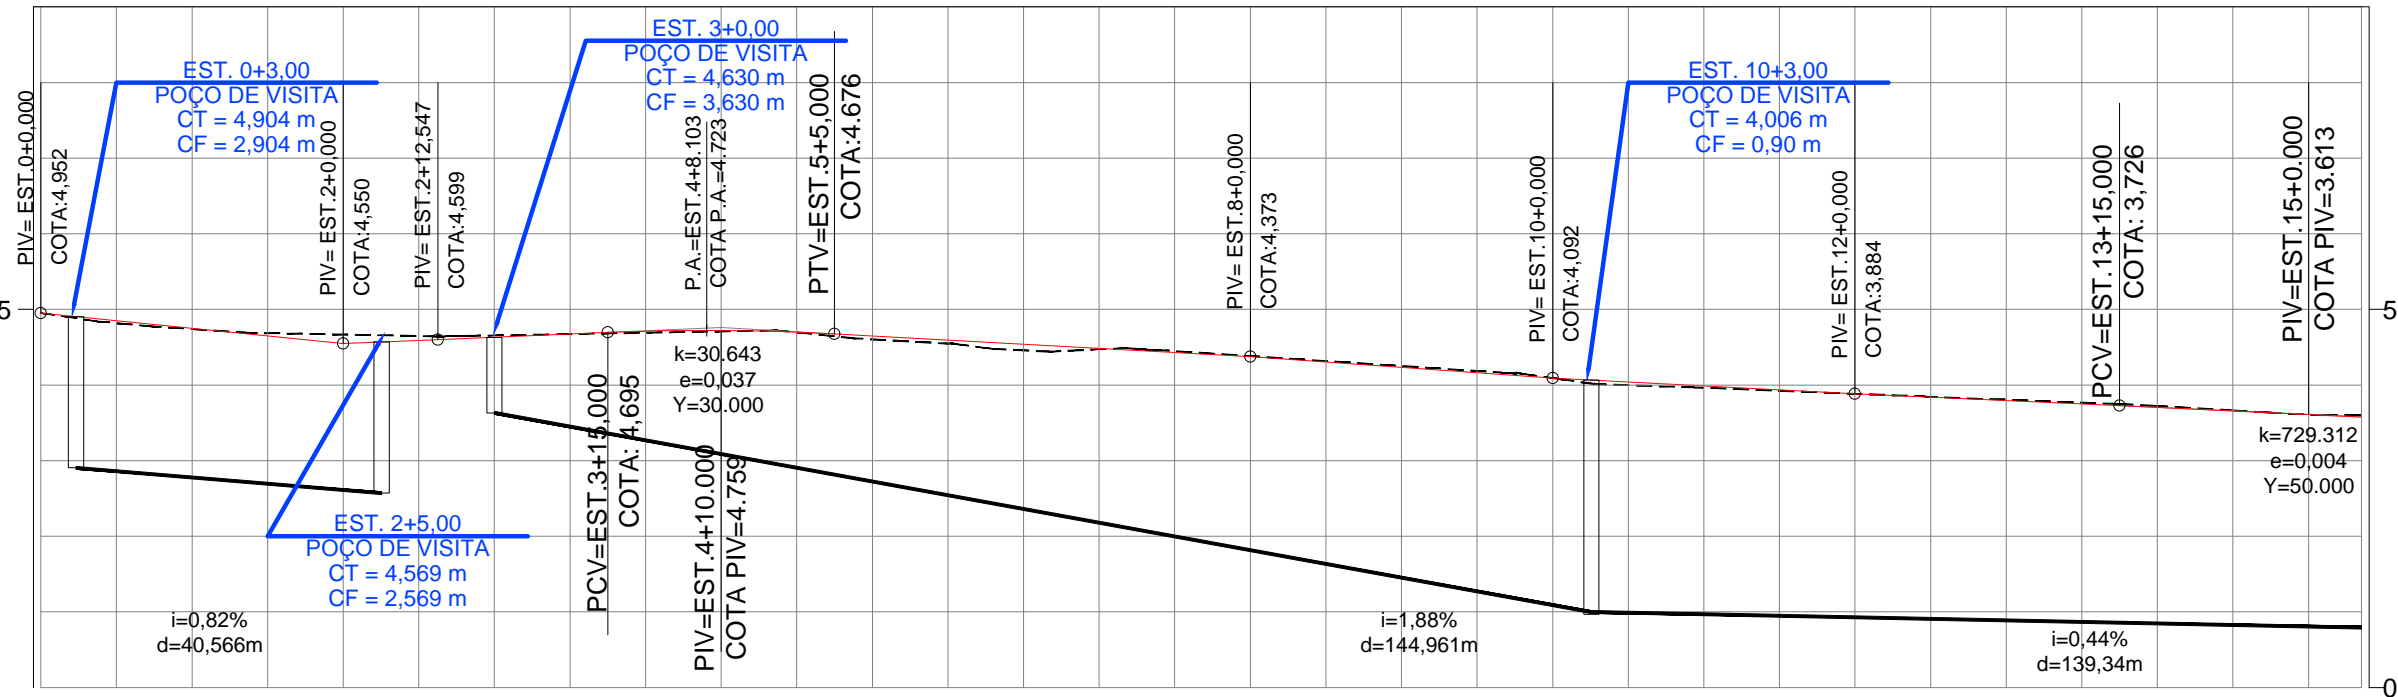

COTAS TERRENO/ PROJETO	4,95	4,952	4,74	4,751	4,67	4,550	4,66	4,631	4,69	4,712	4,70	4,700	4,55	4,594	4,47	4,483	4,38	4,373	4,25	4,233	4,09	4,092	3,96	3,988	3,88	3,884	3,81	3,794	3,72	3,704	3,61	3,609	3,60	3,575
ESTAQUEAMENTO	0									5												10											15	15

REV.	DATA	MODIFICAÇÃO	APROVADO

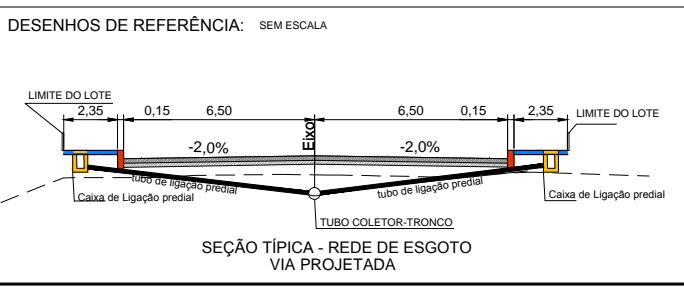

- LEGENDA:**
- Tubo Coletor-Tronco
 - tubo de ligação predial
 - Caixa de ligação predial
 - Calçada
 - Meio-fio
 - Pavimento Intertravado
 - Base Brita Graduada
- NOTA: Conferir medidas in loco. Medidas apresentadas em metros.

PROJETO BÁSICO DE ENGENHARIA

RT.:

DESENHO:

CONFERIDO:


PREFEITURA MUNICIPAL DE PRESIDENTE KENNEDY


IMPLANTAÇÃO DA INFRAESTRUTURA BÁSICA DE MAROBÁ - SANEAMENTO BÁSICO

TRECHO: RUA 10 - DISTRITO DE MAROBÁ
SEGMENTO: EST. 0+0,00 A EST. 15+0,00

**PROJETO DE ESGOTAMENTO SANITÁRIO
PLANTA E PERFIL**



ESCALA:
H 1:500
V 1:50

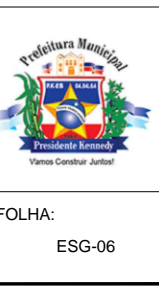

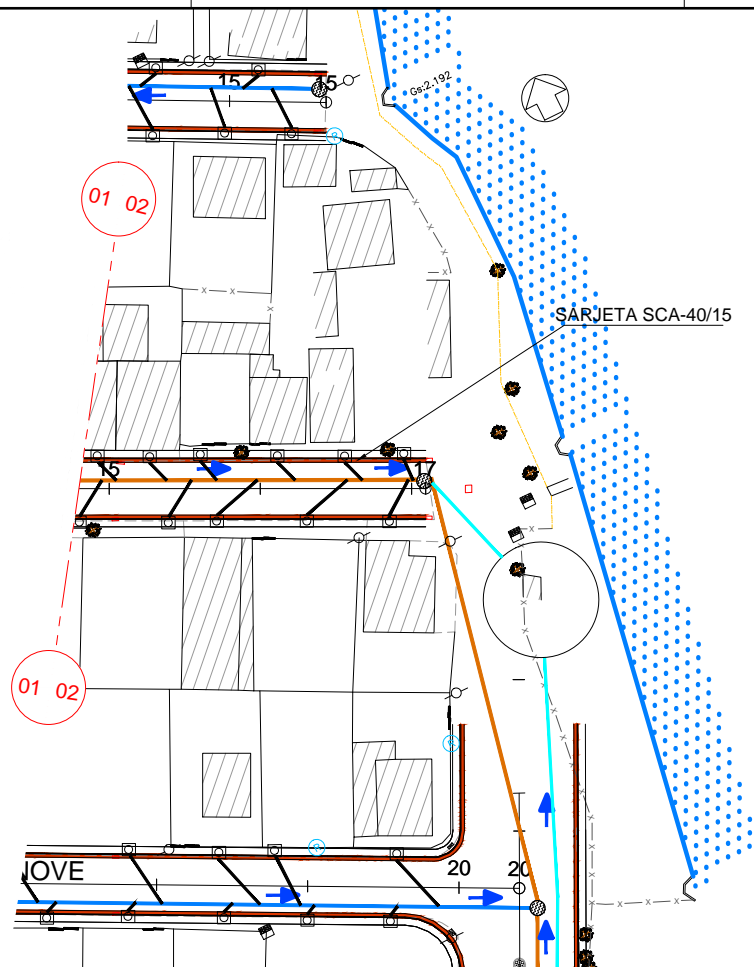

- LEGENDA:**
- ÁRVORES / ARBUSTOS
 - CERCA DE ARAME FARPADO
 - EDIFICAÇÕES
 - POSTE PADRÃO
 - GREIDE PROJETADO
 - TERRENO PRIMITIVO
 - TUBO PVC Ø 100mm
 - CAIXA DE ESGOTO PREDIAL
 - REDE DE ESGOTAMENTO PROJETADA - Ø 150mm
 - REDE DE ESGOTAMENTO PROJETADA - Ø 200mm
 - POÇO DE VISITA PROJETADO
 - TUBULAÇÃO DE RECALQUE
 - POÇO DE VISITA

PERFIL ALINHAMENTO_10_ETAPA 03

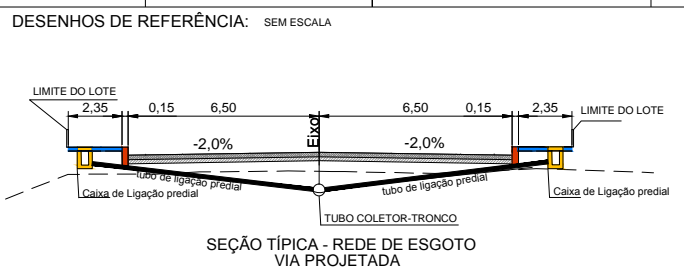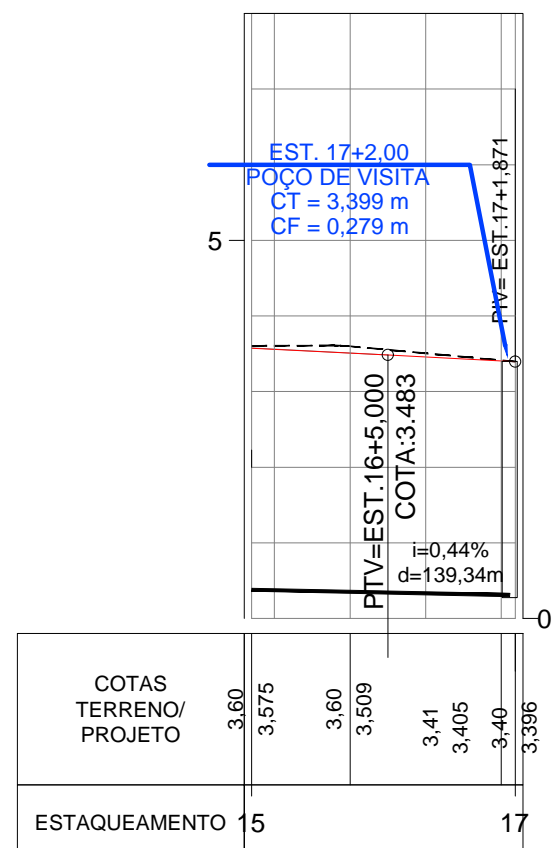

- LEGENDA:**
- Tubo Coletor-Tronco
 - tubo de ligação predial
 - Caixa de ligação predial
 - Calçada
 - Meio-fio
 - Pavimento Intertravado
 - Base Brita Graduada
- NOTA: Conferir medidas in loco. Medidas apresentadas em metros.

PROJETO BÁSICO DE ENGENHARIA

RT.:

DESENHO:

CONFERIDO:


PREFEITURA MUNICIPAL DE PRESIDENTE KENNEDY

IMPLANTAÇÃO DA INFRAESTRUTURA BÁSICA DE MAROBÁ - SANEAMENTO BÁSICO


TRECHO: RUA 10 - DISTRITO DE MAROBÁ
SEGMENTO: EST. 15+0,00 A EST. 17+1,87

PROJETO DE ESGOTAMENTO SANITÁRIO PLANTA E PERFIL

ESCALA:
H 1:500
V 1:50

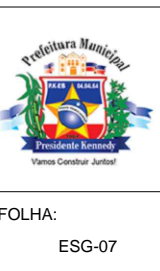


REV.	DATA	MODIFICAÇÃO	APROVADO

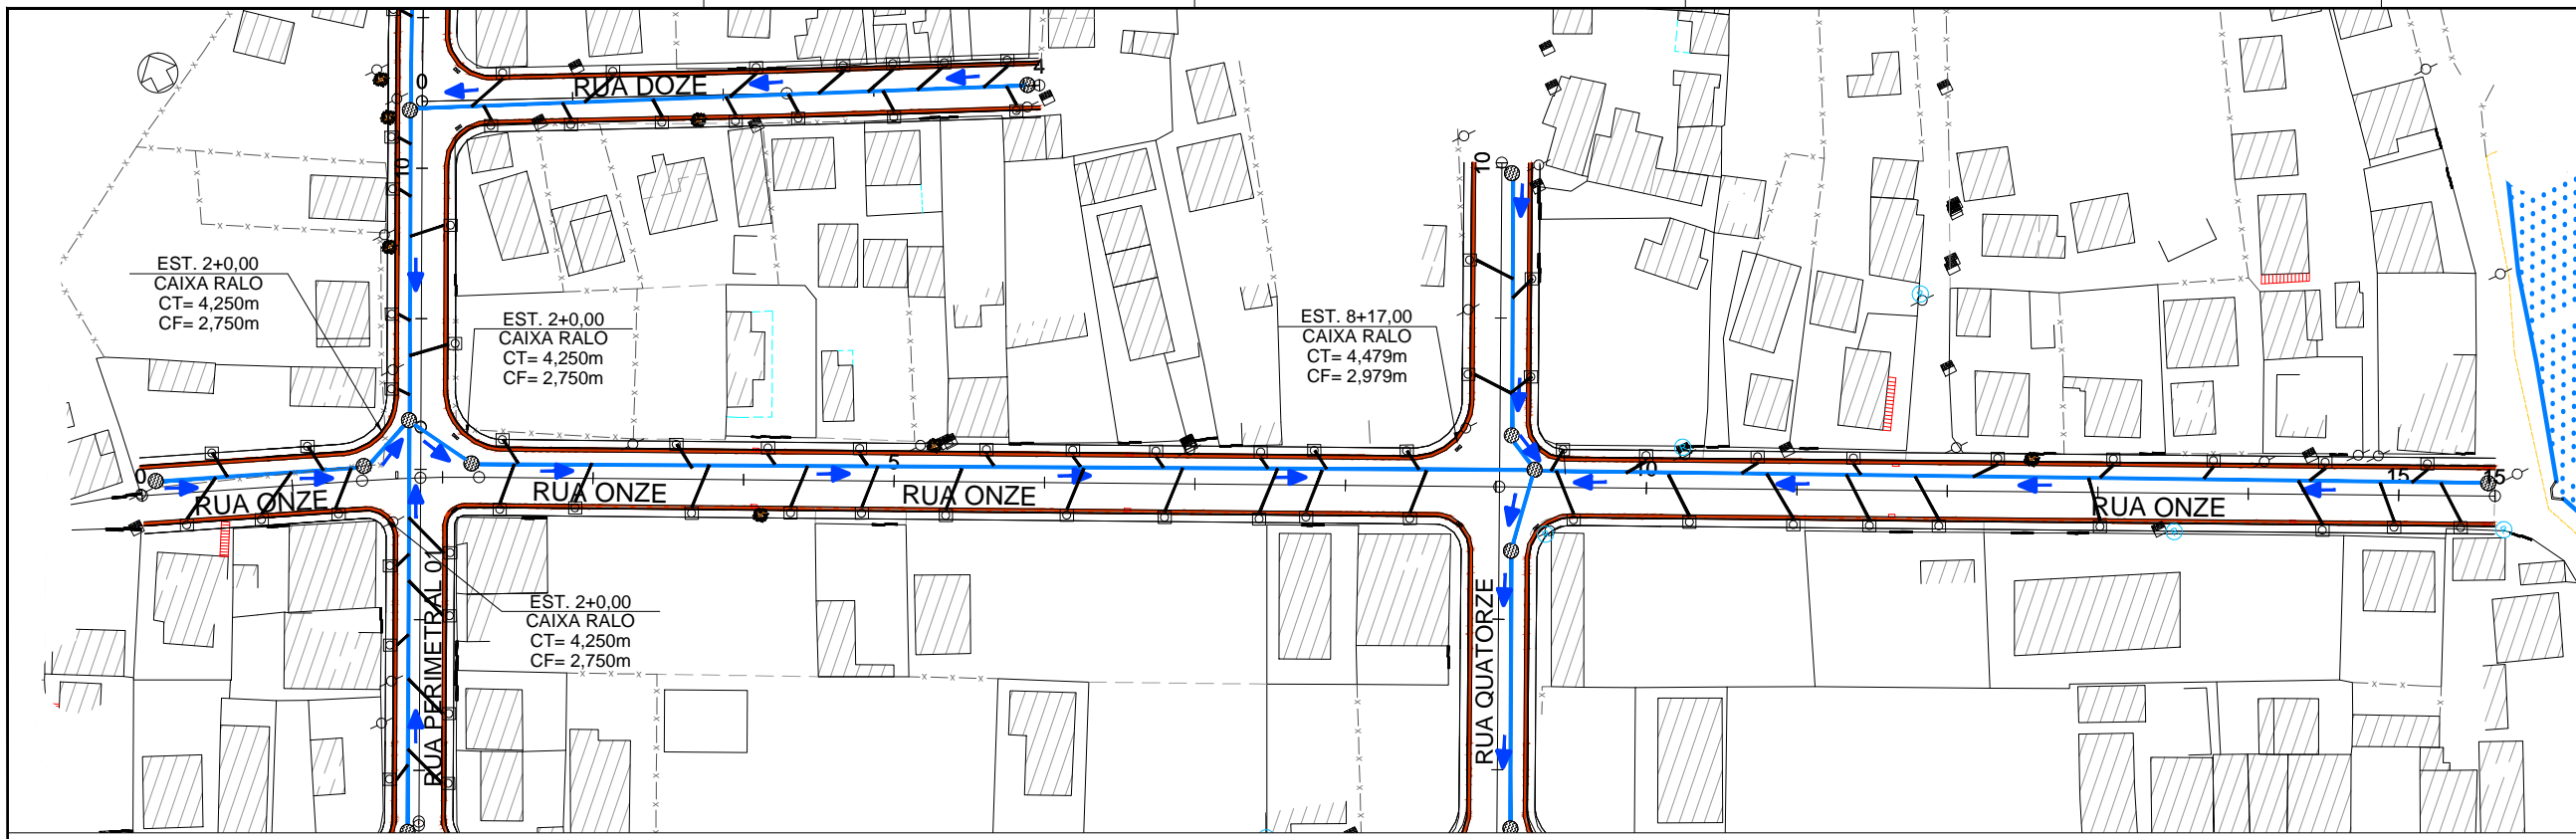


- LEGENDA:**
- ÁRVORES / ARBUSTOS
 - CERCA DE ARAME FARPADO
 - EDIFICAÇÕES
 - POSTE PADRÃO
 - GREIDE PROJETADO
 - TERRENO PRIMITIVO
 - TUBO PVC Ø 100mm
 - CAIXA DE ESGOTO PREDIAL
 - REDE DE ESGOTAMENTO PROJETADA - Ø 150mm
 - REDE DE ESGOTAMENTO PROJETADA - Ø 200mm
 - POÇO DE VISITA PROJETADO
 - TUBULAÇÃO DE RECALQUE
 - POÇO DE VISITA

PERFIL ALINHAMENTO_11_ETAPA 03

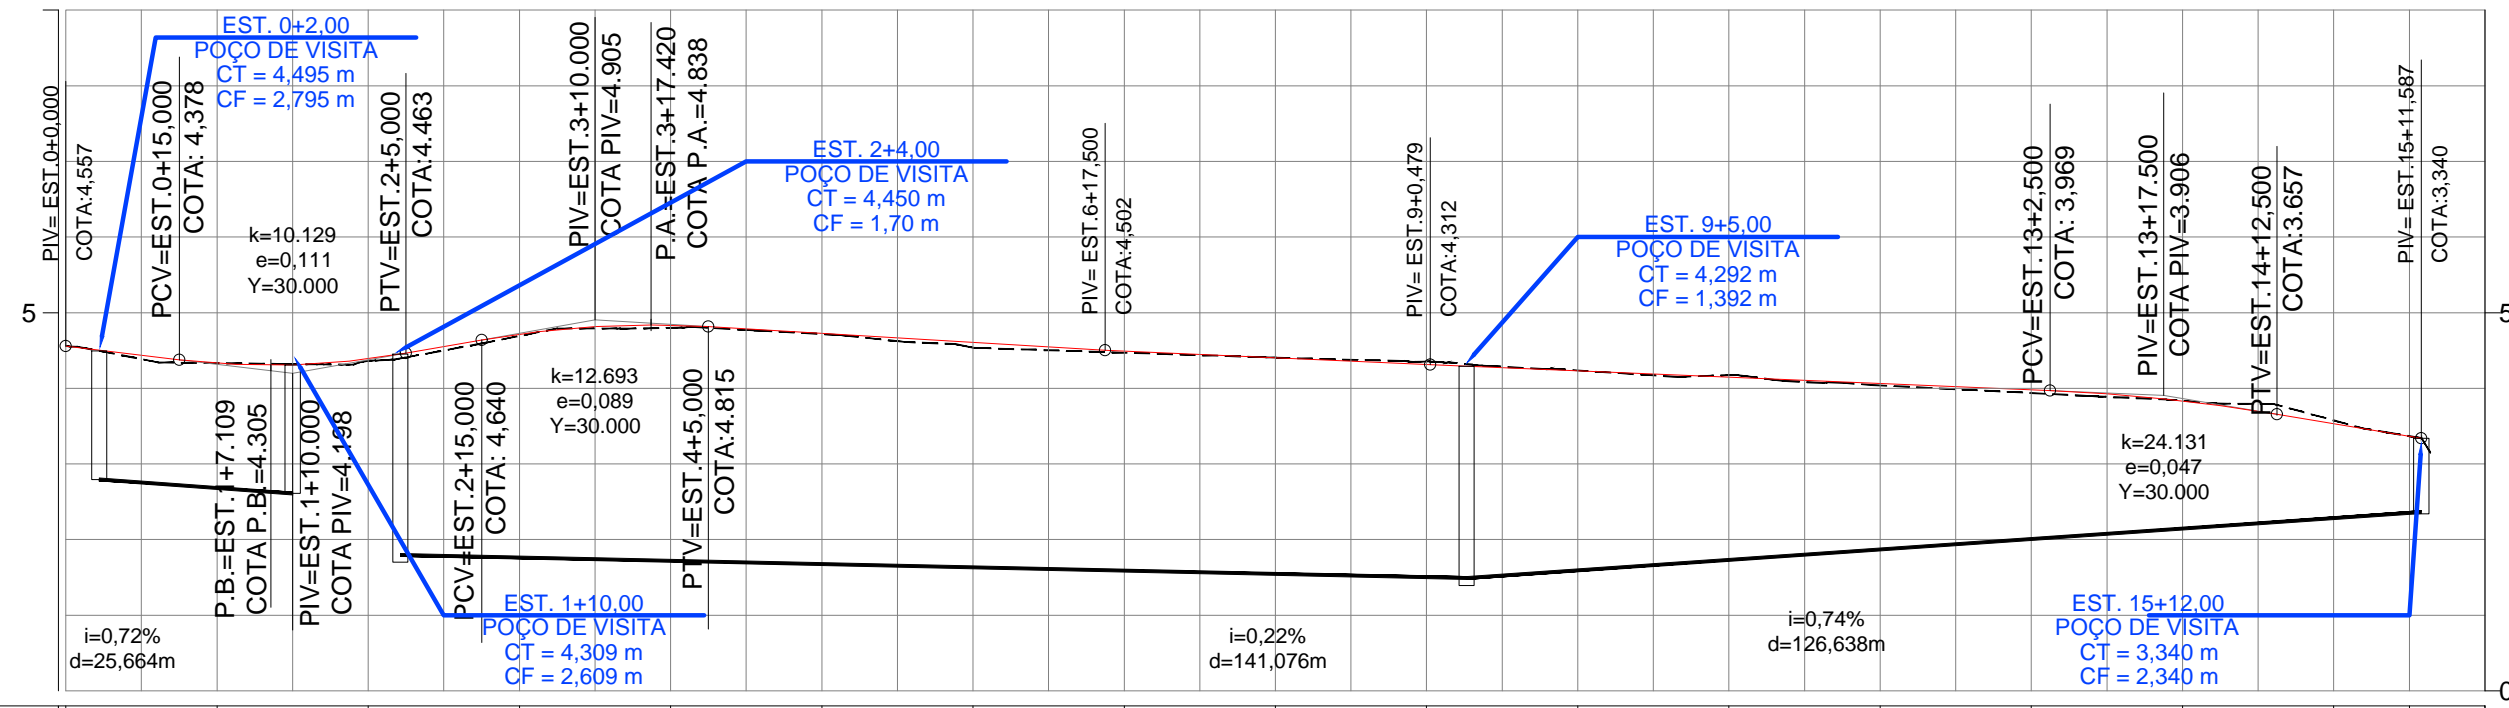

COTAS TERRENO/ PROJETO	4,56	4,557	4,33	4,330	4,36	4,387	4,69	4,719	4,80	4,835	4,72	4,726	4,54	4,606	4,47	4,491	4,41	4,403	4,35	4,314	4,24	4,231	4,18	4,147	4,04	4,063	3,94	3,979	3,84	3,832	3,58	3,532	3,42	3,416	3,16			
ESTAQUEAMENTO	0							5														10														15	15	16

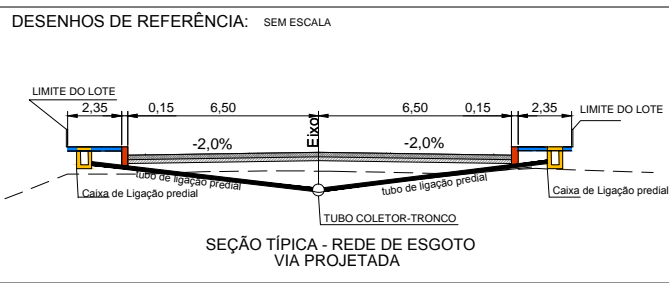

- LEGENDA:**
- Tubo Coletor-Tronco
 - tubo de ligação predial
 - Caixa de ligação predial
 - Calçada
 - Meio-fio
 - Pavimento Intertravado
 - Base Brita Graduada
- NOTA: Conferir medidas in loco. Medidas apresentadas em metros.

PROJETO BÁSICO DE ENGENHARIA

RT.:

DESENHO:

CONFERIDO:


PREFEITURA MUNICIPAL DE PRESIDENTE KENNEDY

IMPLANTAÇÃO DA INFRAESTRUTURA BÁSICA DE MAROBÁ - SANEAMENTO BÁSICO


TRECHO: RUA 11 - DISTRITO DE MAROBÁ
SEGMENTO: EST. 0+0,00 A EST. 15+12,80

PROJETO DE ESGOTAMENTO SANITÁRIO
PLANTA E PERFIL



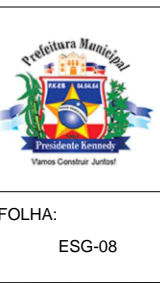



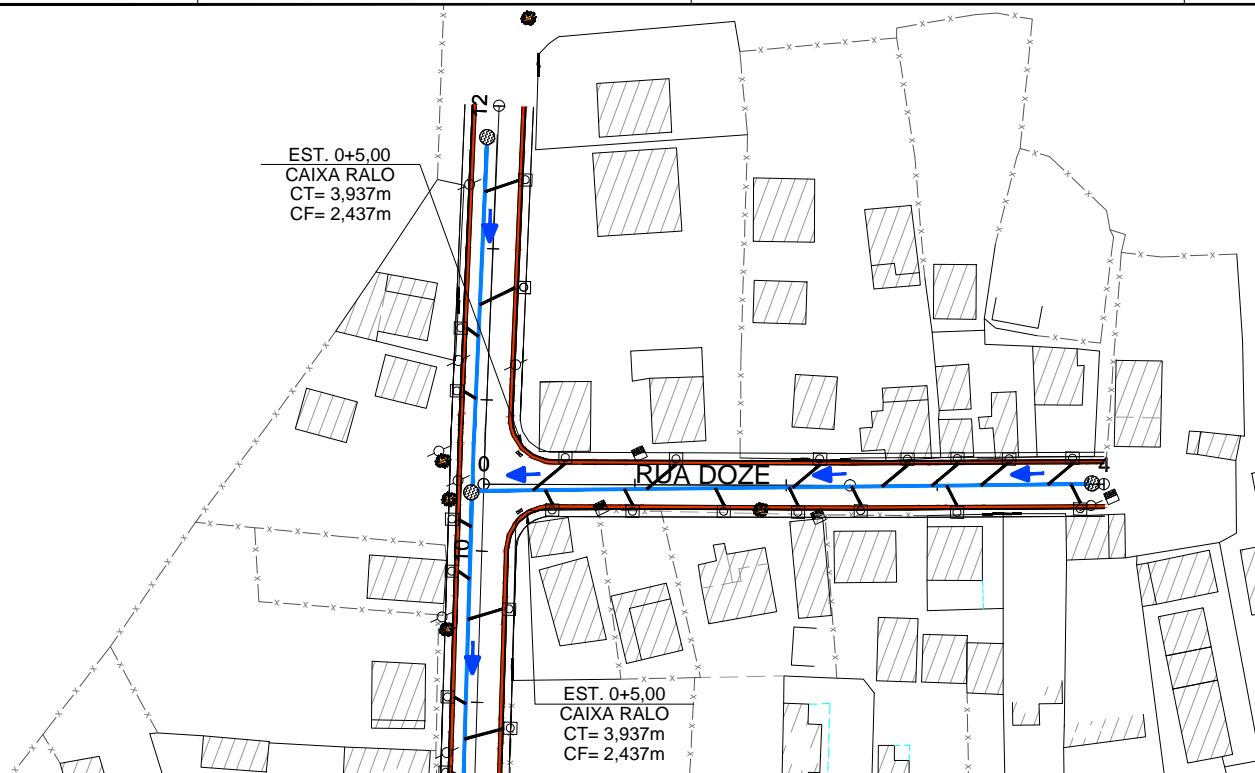




ESCALA:
H 1:500
V 1:50




REV.	DATA	MODIFICAÇÃO	APROVADO



LEGENDA:


-  ÁRVORES / ARBUSTOS
-  CERCA DE ARAME FARPADO
-  EDIFICAÇÕES
-  POSTE PADRÃO
-  GREIDE PROJETADO
-  TERRENO PRIMITIVO
-  TUBO PVC Ø 100mm
-  CAIXA DE ESGOTO PREDIAL
-  REDE DE ESGOTAMENTO PROJETADA - Ø 150mm
-  REDE DE ESGOTAMENTO PROJETADA - Ø 200mm
-  POÇO DE VISITA PROJETADO
-  TUBULAÇÃO DE RECALQUE
-  POÇO DE VISITA



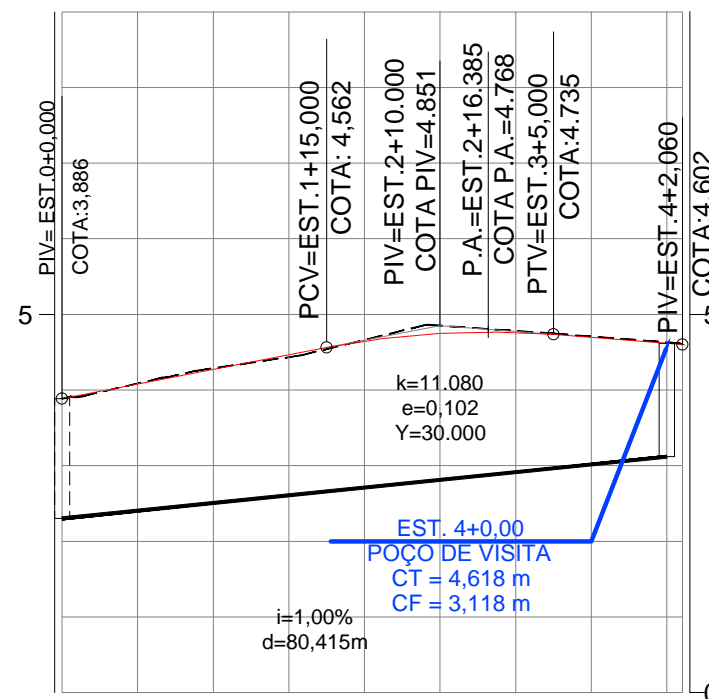




PERFIL ALINHAMENTO_12_ETAPA 03

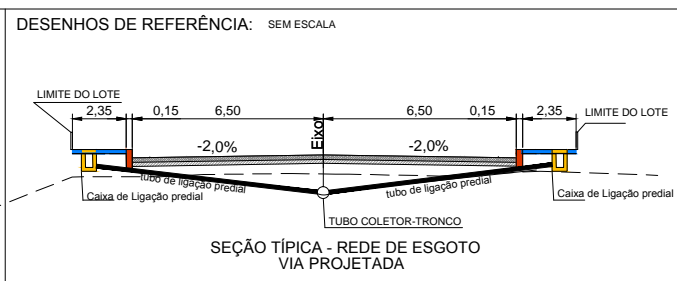

COTAS TERRENO/ PROJETO	3,89	3,886	4,29	4,272	4,66	4,647	4,78	4,762	4,63	4,618	4,60	4,602
ESTAQUEAMENTO	0											4

REV.	DATA	MODIFICAÇÃO	APROVADO



- LEGENDA:**
-  Tubo Coletor-Tronco
 -  tubo de ligação predial
 -  Caixa de ligação predial
 -  Calçada
 -  Meio-fio
 -  Pavimento Intertravado
 -  Base Brita Graduada
- NOTA: Conferir medidas in loco.
Medidas apresentadas em metros.

PROJETO BÁSICO DE ENGENHARIA

RT.:

DESENHO:

CONFERIDO:

PREFEITURA MUNICIPAL DE PRESIDENTE KENNEDY


IMPLANTAÇÃO DA INFRAESTRUTURA BÁSICA DE MAROBÁ - SANEAMENTO BÁSICO

TRECHO: RUA 12 - DISTRITO DE MAROBÁ
SEGMENTO: EST. 0+0,00 A EST. 4+2,06

PROJETO DE ESGOTAMENTO SANITÁRIO PLANTA E PERFIL



ESCALA:
H 1:500
V 1:50



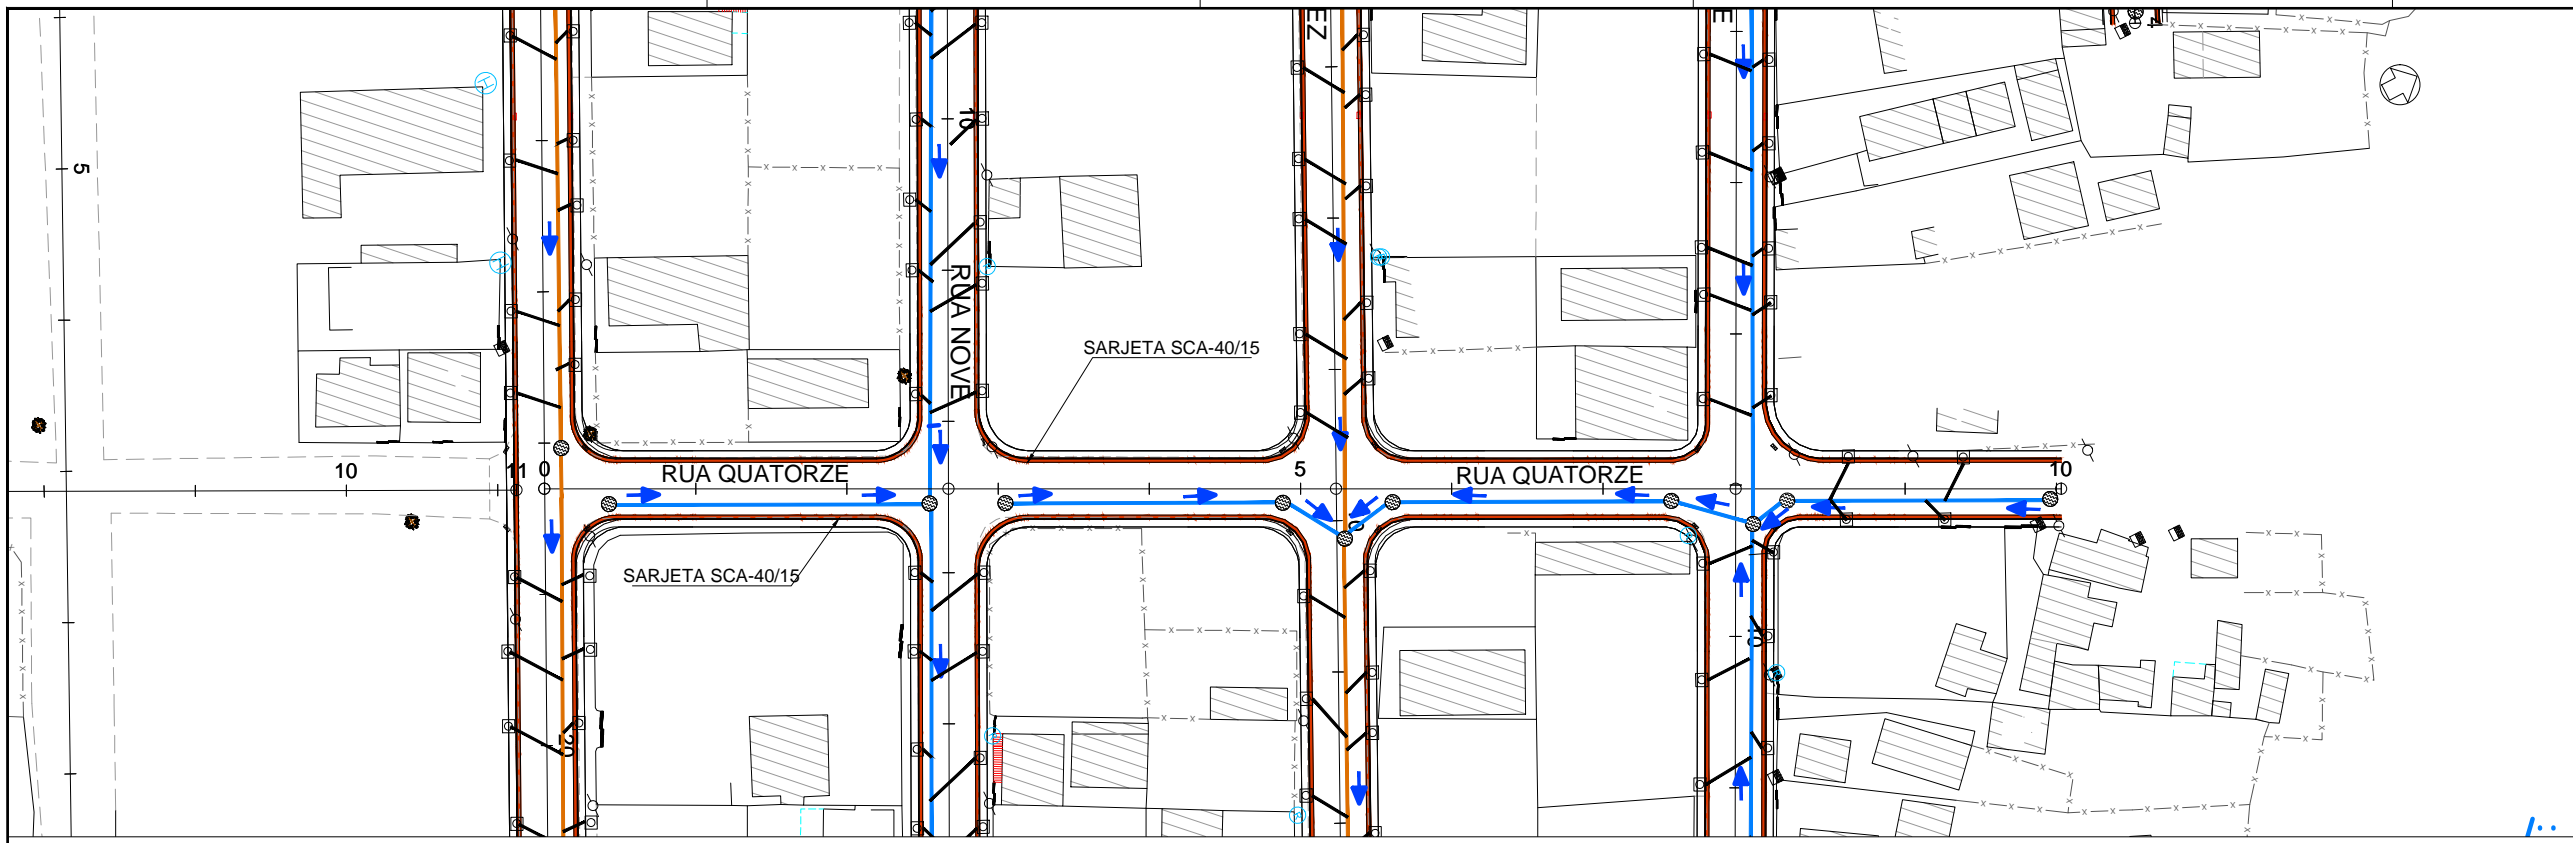

- LEGENDA:**
- ÁRVORES / ARBUSTOS
 - CERCA DE ARAME FARPADO
 - EDIFICAÇÕES
 - POSTE PADRÃO
 - GREIDE PROJETADO
 - TERRENO PRIMITIVO
 - TUBO PVC Ø 100mm
 - CAIXA DE ESGOTO PREDIAL
 - REDE DE ESGOTAMENTO PROJETADA - Ø 150mm
 - REDE DE ESGOTAMENTO PROJETADA - Ø 200mm
 - POÇO DE VISITA PROJETADO
 - TUBULAÇÃO DE RECALQUE
 - POÇO DE VISITA

PERFIL ALINHAMENTO_14_ETAPA 03

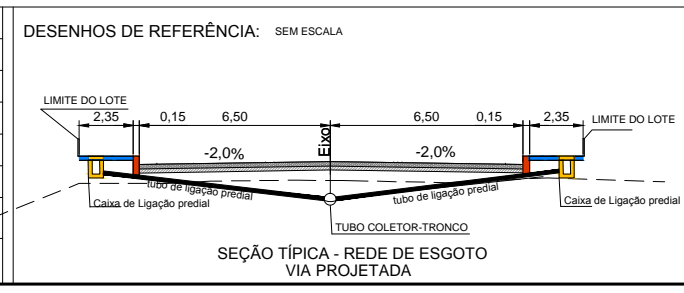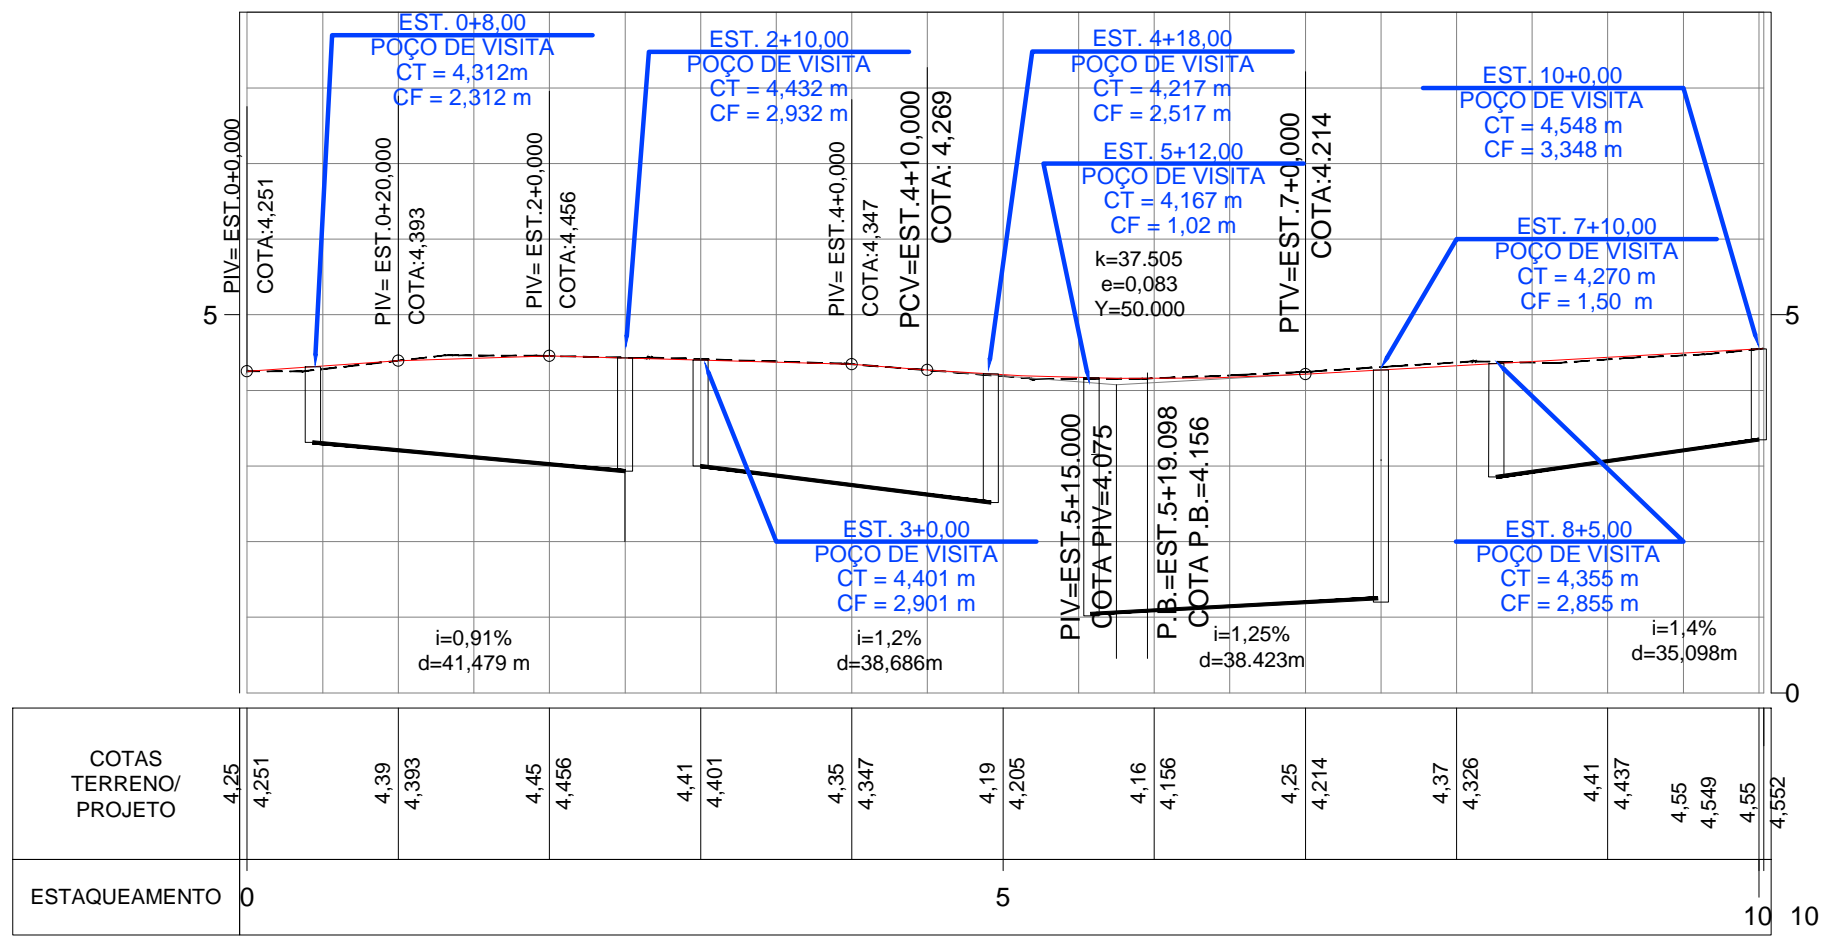

- LEGENDA:**
- Tubo Coletor-Tronco
 - tubo de ligação predial
 - Caixa de ligação predial
 - Calçada
 - Meio-fio
 - Pavimento Intertravado
 - Base Brita Graduada
- NOTA: Conferir medidas in loco.
Medidas apresentadas em metros.

PROJETO BÁSICO DE ENGENHARIA

RT.:

DESENHO:

CONFERIDO:

PREFEITURA MUNICIPAL DE PRESIDENTE KENNEDY

IMPLANTAÇÃO DA INFRAESTRUTURA BÁSICA DE MAROBÁ - SANEAMENTO BÁSICO


TRECHO: RUA 14 - DISTRITO DE MAROBÁ
SEGMENTO: EST. 0+0,00 A EST. 10+0,62

**PROJETO DE ESGOTAMENTO SANITÁRIO
PLANTA E PERFIL**


 






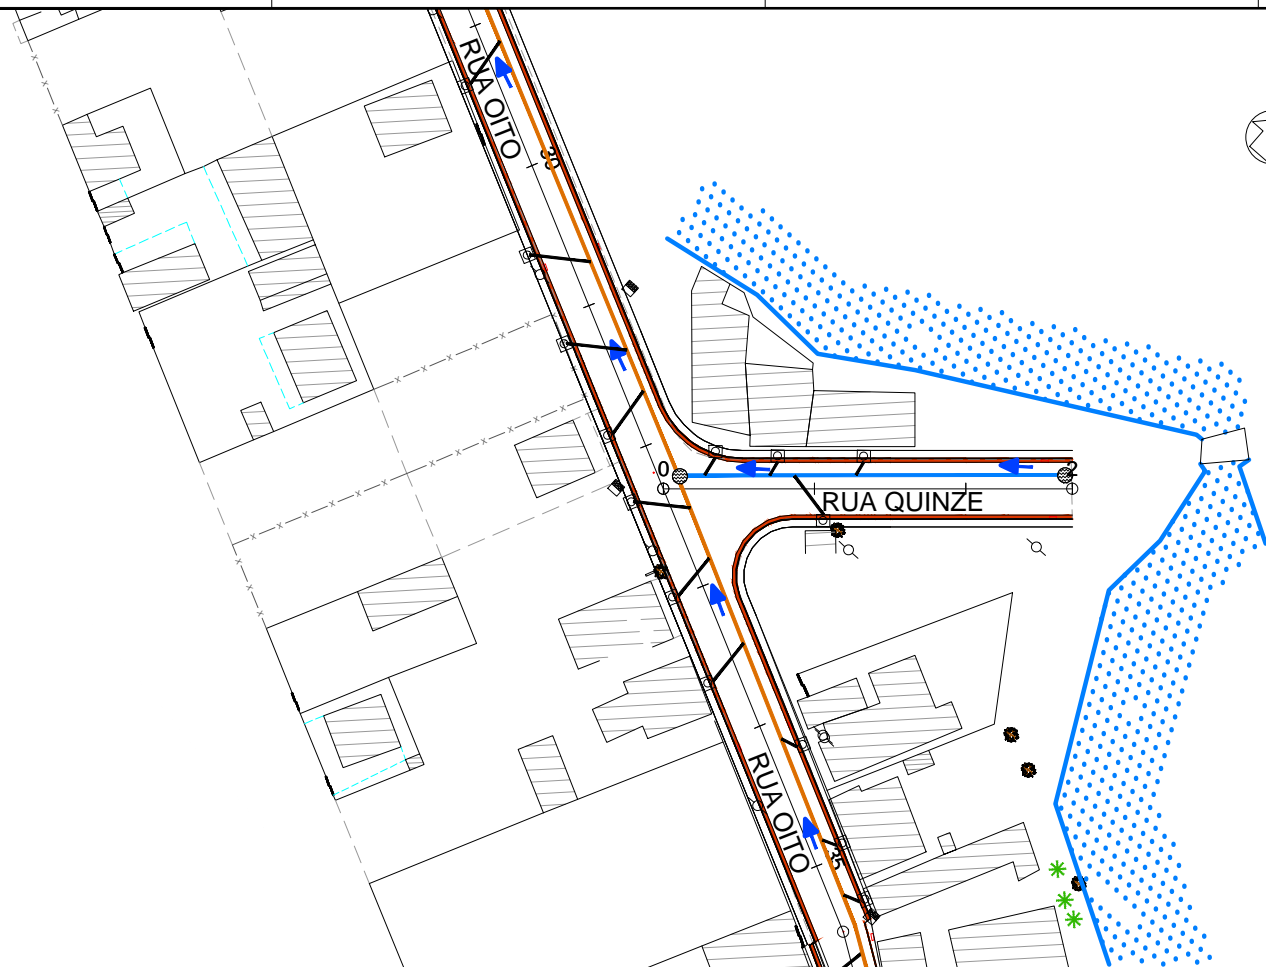




ESCALA:
H 1:500
V 1:50




REV.	DATA	MODIFICAÇÃO	APROVADO




LEGENDA:






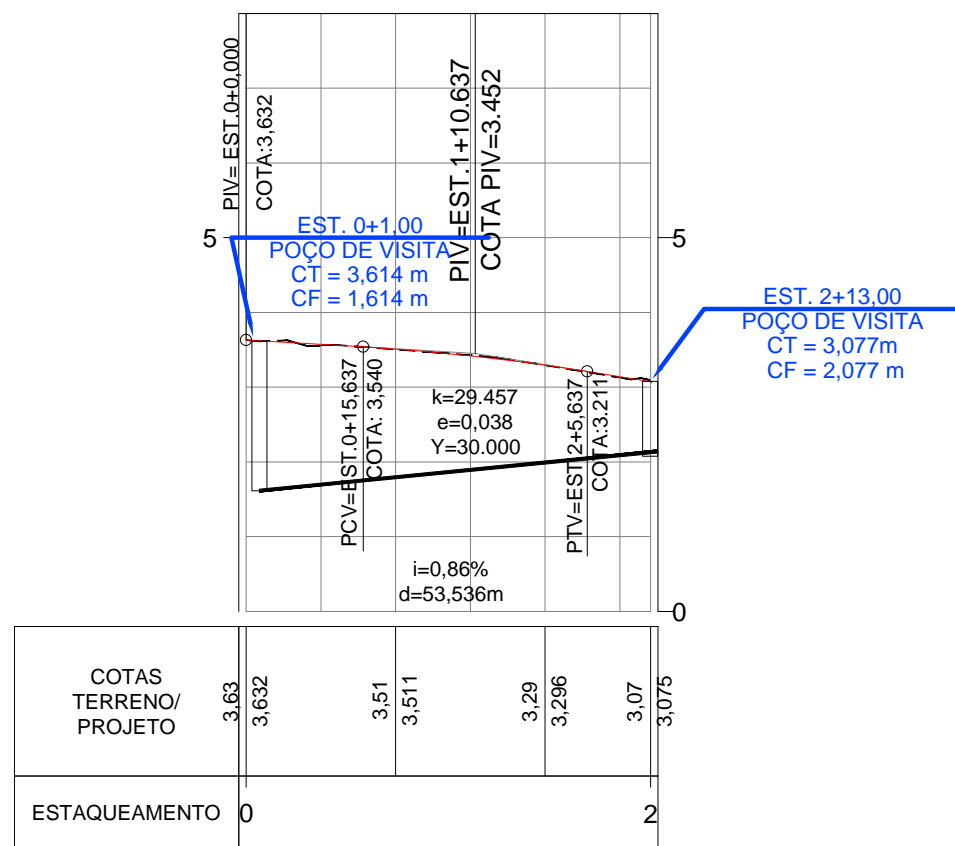

-  ÁRVORES / ARBUSTOS
-  CERCA DE ARAME FARPADO
-  EDIFICAÇÕES
-  POSTE PADRÃO
-  GREIDE PROJETADO
-  TERRENO PRIMITIVO
-  TUBO PVC Ø 100mm
-  CAIXA DE ESGOTO PREDIAL
-  REDE DE ESGOTAMENTO PROJETADA - Ø 150mm
-  REDE DE ESGOTAMENTO PROJETADA - Ø 200mm
-  POÇO DE VISITA PROJETADO
-  TUBULAÇÃO DE RECALQUE
-  POÇO DE VISITA

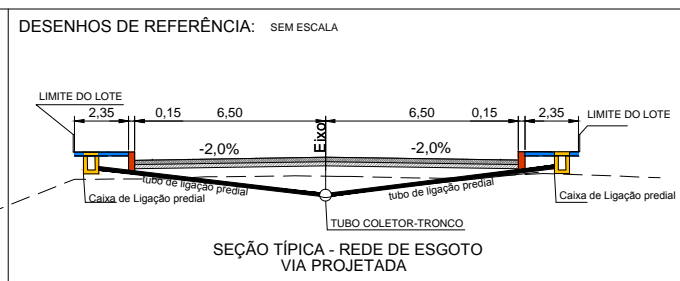PERFIL ALINHAMENTO_15_ETAPA 03

 

REV.	DATA	MODIFICAÇÃO	APROVADO



- LEGENDA:
-  Tubo Coletor-Tronco
 -  tubo de ligação predial
 -  Caixa de ligação predial
 -  Calçada
 -  Meio-fio
 -  Pavimento Intertravado
 -  Base Brita Graduada
- NOTA: Conferir medidas in loco. Medidas apresentadas em metros.

PROJETO BÁSICO DE ENGENHARIA

RT.:

DESENHO:

CONFERIDO:

PREFEITURA MUNICIPAL DE PRESIDENTE KENNEDY


IMPLANTAÇÃO DA INFRAESTRUTURA BÁSICA DE MAROBÁ - SANEAMENTO BÁSICO


TRECHO: RUA 15 - DISTRITO DE MAROBÁ
SEGMENTO: EST. 0+0,00 A EST. 2+14,10

PROJETO DE ESGOTAMENTO SANITÁRIO
PLANTA E PERFIL

ESCALA:
H 1:500
V 1:50



FOLHA:
ESG-11

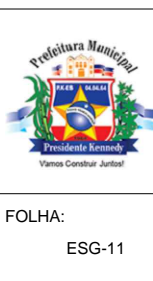

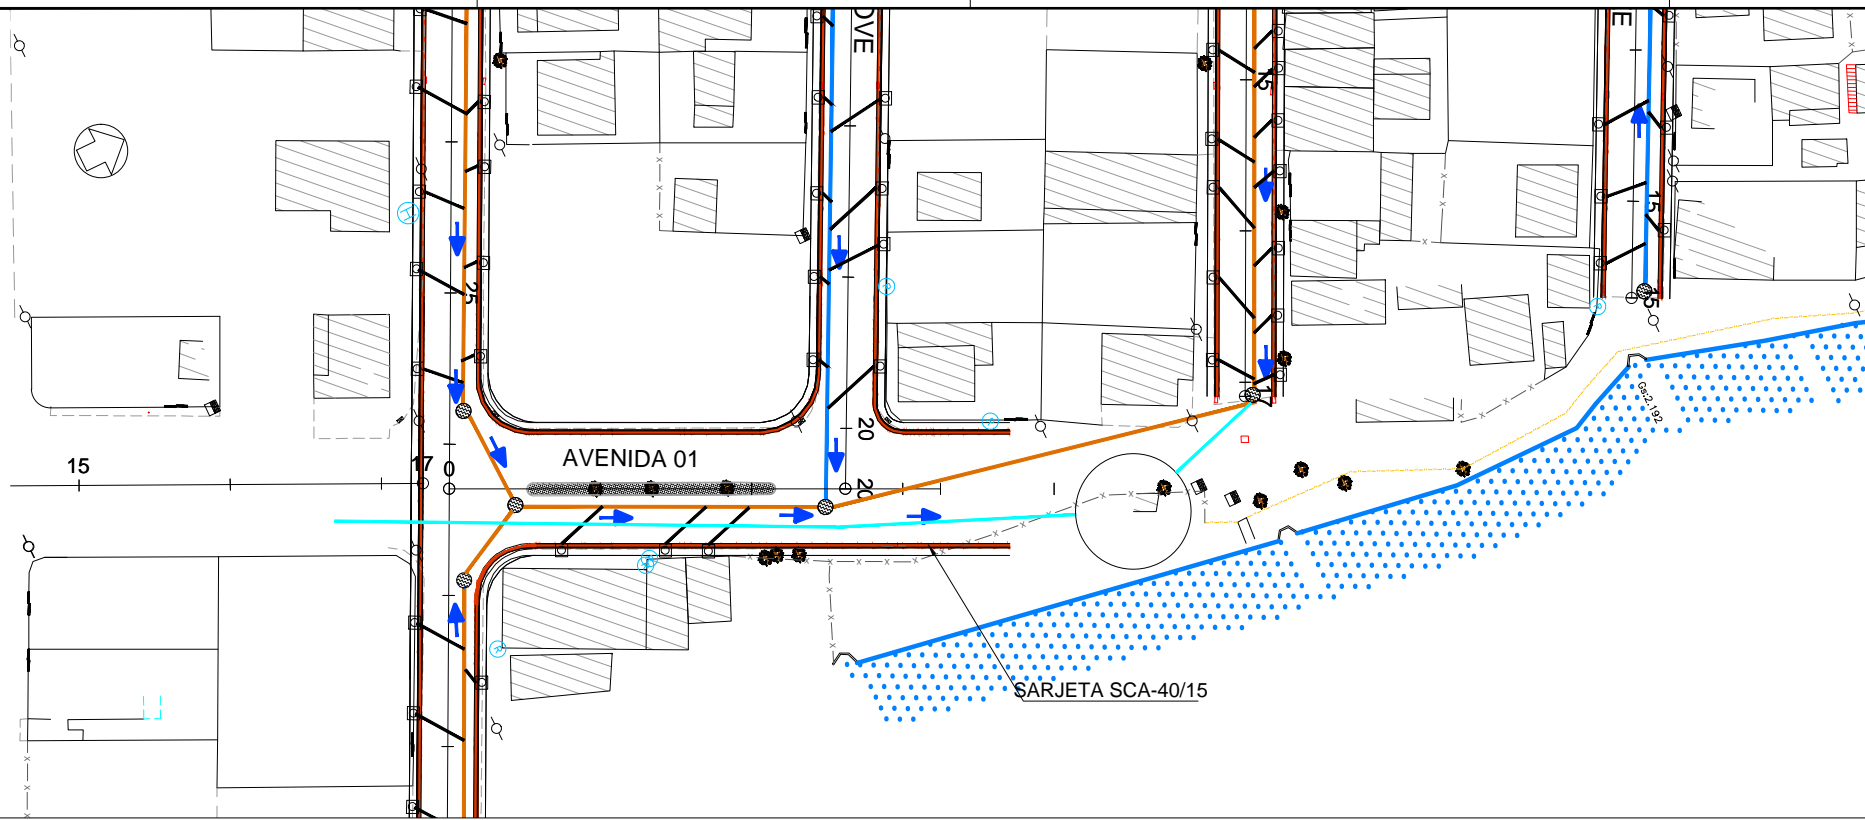

- LEGENDA:**
- ÁRVORES / ARBUSTOS
 - CERCA DE ARAME FARPADO
 - EDIFICAÇÕES
 - POSTE PADRÃO
 - GREIDE PROJETADO
 - TERRENO PRIMITIVO
 - TUBO PVC Ø 100mm
 - CAIXA DE ESGOTO PREDIAL
 - REDE DE ESGOTAMENTO PROJETADA - Ø 150mm
 - REDE DE ESGOTAMENTO PROJETADA - Ø 200mm
 - POÇO DE VISITA PROJETADO
 - TUBULAÇÃO DE RECALQUE
 - POÇO DE VISITA

PERFIL ALINHAMENTO_AVENIDA 01_ETAPA 03

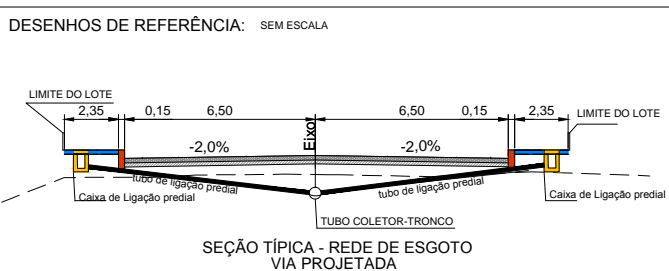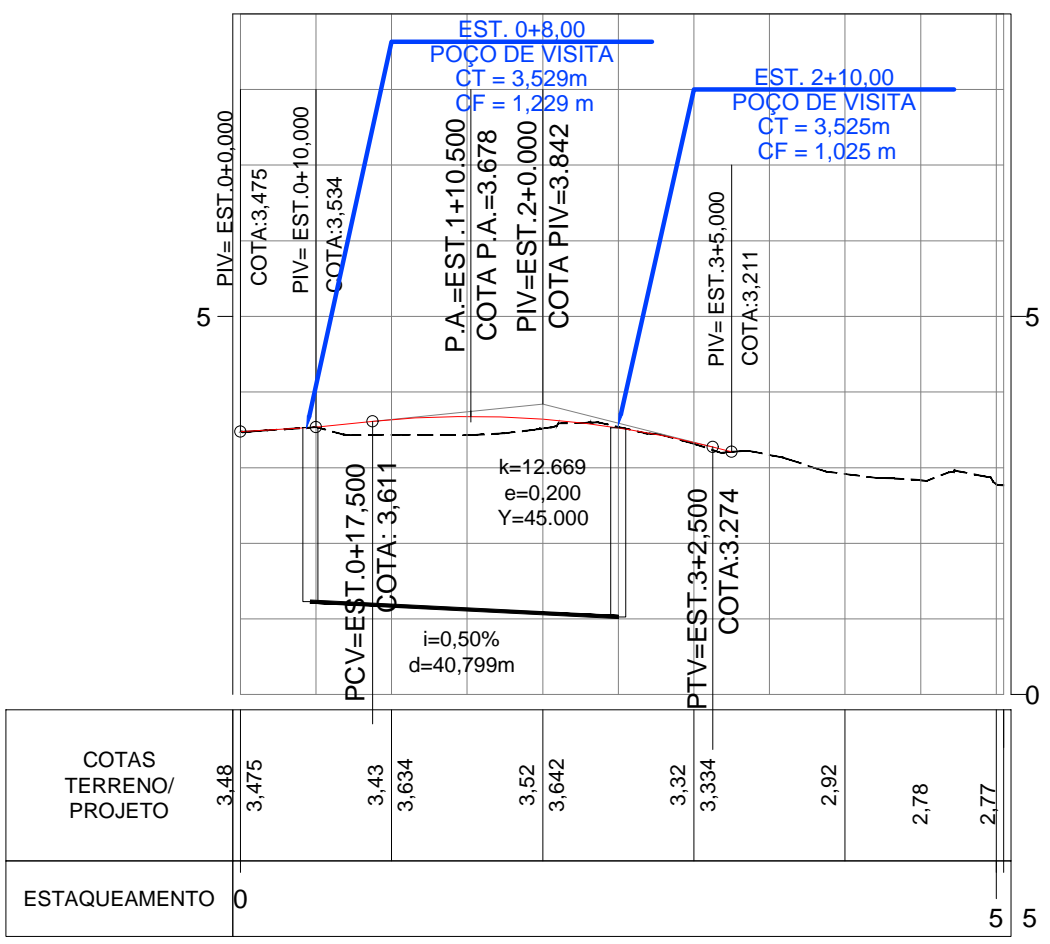

- LEGENDA:**
- Tubo Coletor-Tronco
 - tubo de ligação predial
 - Caixa de ligação predial
 - Calçada
 - Meio-fio
 - Pavimento Intertravado
 - Base Brita Graduada
- NOTA: Conferir medidas in loco.
Medidas apresentadas em metros.

PROJETO BÁSICO DE ENGENHARIA

RT.:

DESENHO:

CONFERIDO:

PREFEITURA MUNICIPAL DE PRESIDENTE KENNEDY

IMPLANTAÇÃO DA INFRAESTRUTURA BÁSICA DE MAROBÁ - SANEAMENTO BÁSICO


TRECHO: AVENIDA 01 - DISTRITO DE MAROBÁ
SEGMENTO: EST. 0+0,00 A EST. 3+5,00

**PROJETO DE ESGOTAMENTO SANITÁRIO
PLANTA E PERFIL**

ESCALA:
H 1:500
V 1:50




REV.	DATA	MODIFICAÇÃO	APROVADO

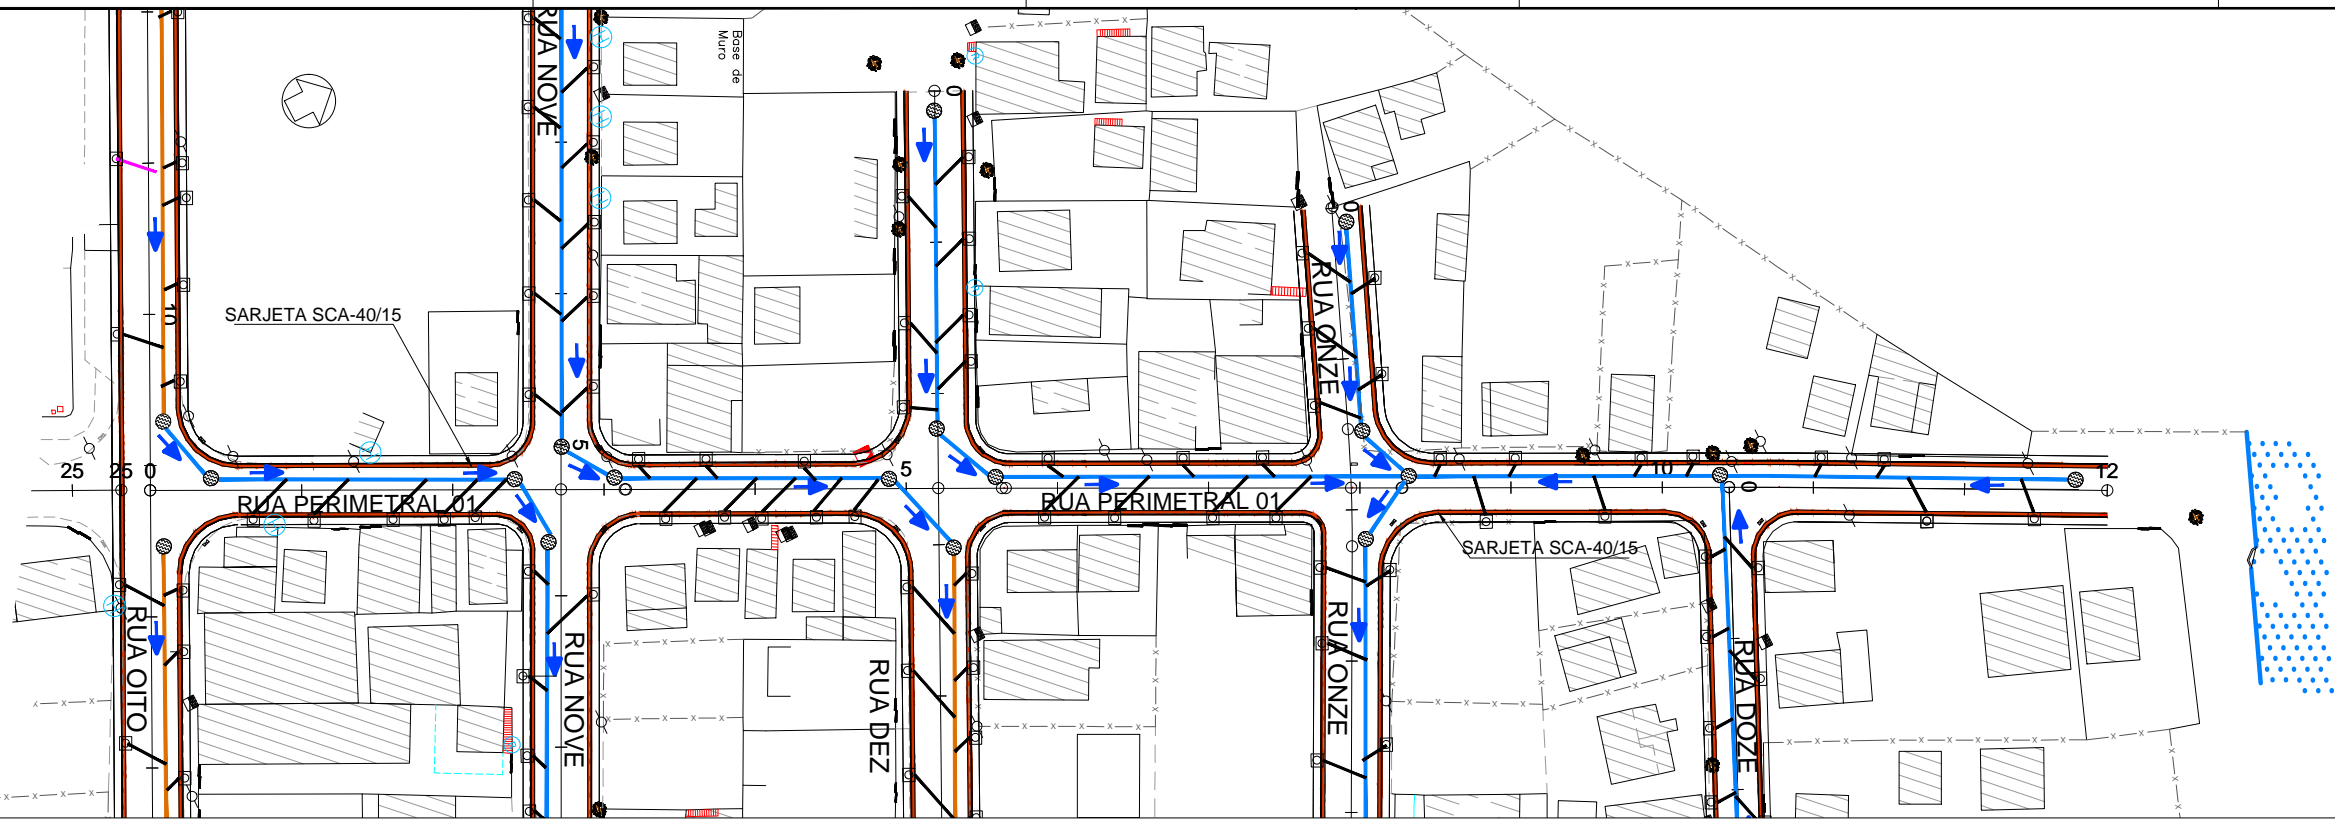


- LEGENDA:**
- ÁRVORES / ARBUSTOS
 - CERCA DE ARAME FARPADO
 - EDIFICAÇÕES
 - POSTE PADRÃO
 - GREIDE PROJETADO
 - TERRENO PRIMITIVO
 - TUBO PVC Ø 100mm
 - CAIXA DE ESGOTO PREDIAL
 - REDE DE ESGOTAMENTO PROJETADA - Ø 150mm
 - REDE DE ESGOTAMENTO PROJETADA - Ø 200mm
 - POÇO DE VISITA PROJETADO
 - TUBULAÇÃO DE RECALQUE
 - POÇO DE VISITA

PERFIL PERIMETRAL 01_ETAPA 03

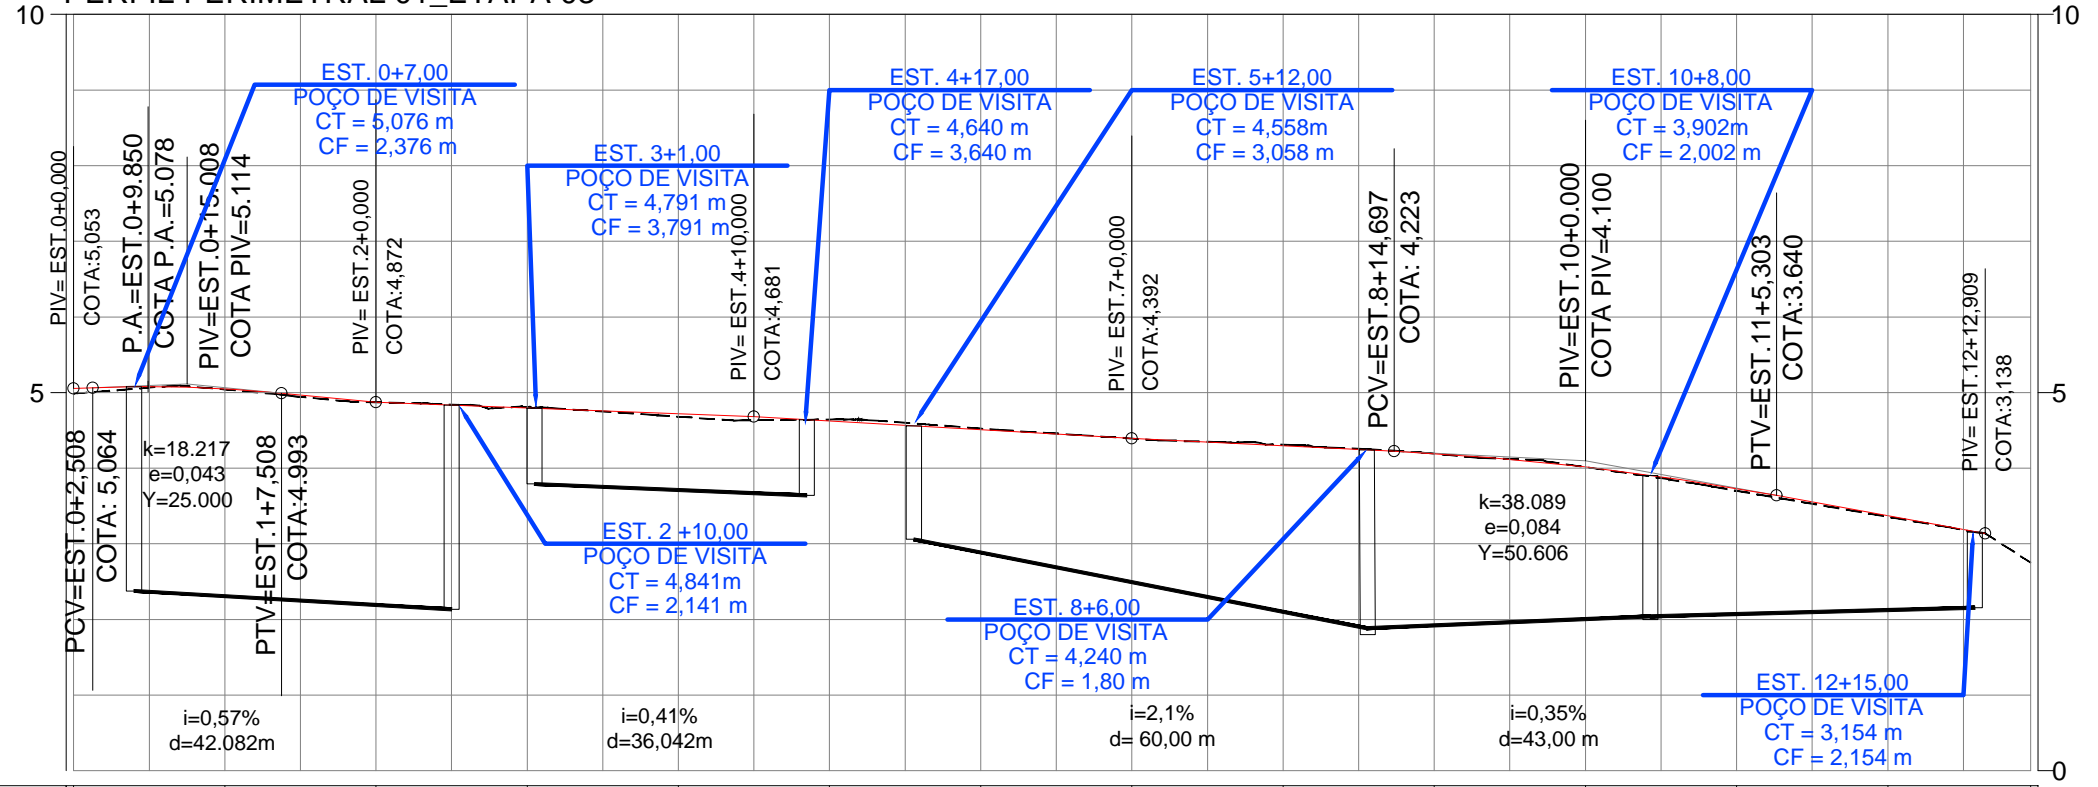

COTAS TERRENO/ PROJETO	4,99	5,053	5,04	5,050	4,87	4,872	4,81	4,795	4,68	4,719	4,64	4,623	4,52	4,508	4,39	4,392	4,31	4,295	4,19	4,193	4,01	4,015	3,70	3,733	3,36	3,373	2,75	
ESTAQUEAMENTO	0											5										10						13

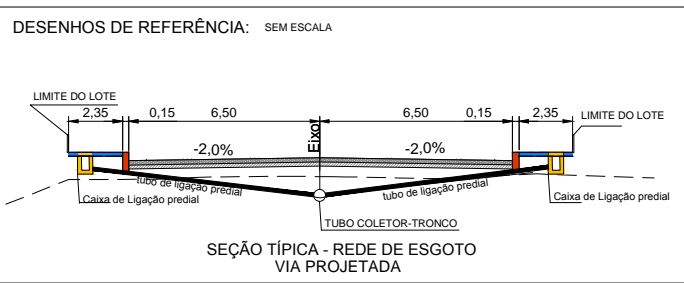

- LEGENDA:**
- Tubo Coletor-Tronco
 - tubo de ligação predial
 - Caixa de ligação predial
 - Calçada
 - Meio-fio
 - Pavimento Intertravado
 - Base Brita Graduada
- NOTA: Conferir medidas in loco. Medidas apresentadas em metros.

PROJETO BÁSICO DE ENGENHARIA

RT.:

DESENHO:

CONFERIDO:


PREFEITURA MUNICIPAL DE PRESIDENTE KENNEDY

IMPLANTAÇÃO DA INFRAESTRUTURA BÁSICA DE MAROBÁ - SANEAMENTO BÁSICO

TRECHO: PERIMETRAL 01 - DISTRITO DE MAROBÁ
SEGMENTO: EST. 0+0,00 A EST. 12+18,88

PROJETO DE ESGOTAMENTO SANITÁRIO
PLANTA E PERFIL

ESCALA:
H 1:500
V 1:50

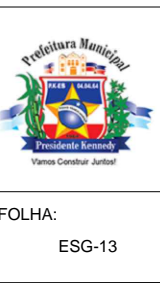

REV.	DATA	MODIFICAÇÃO	APROVADO