




SEÇÃO - 01  
ESC.: 1/500

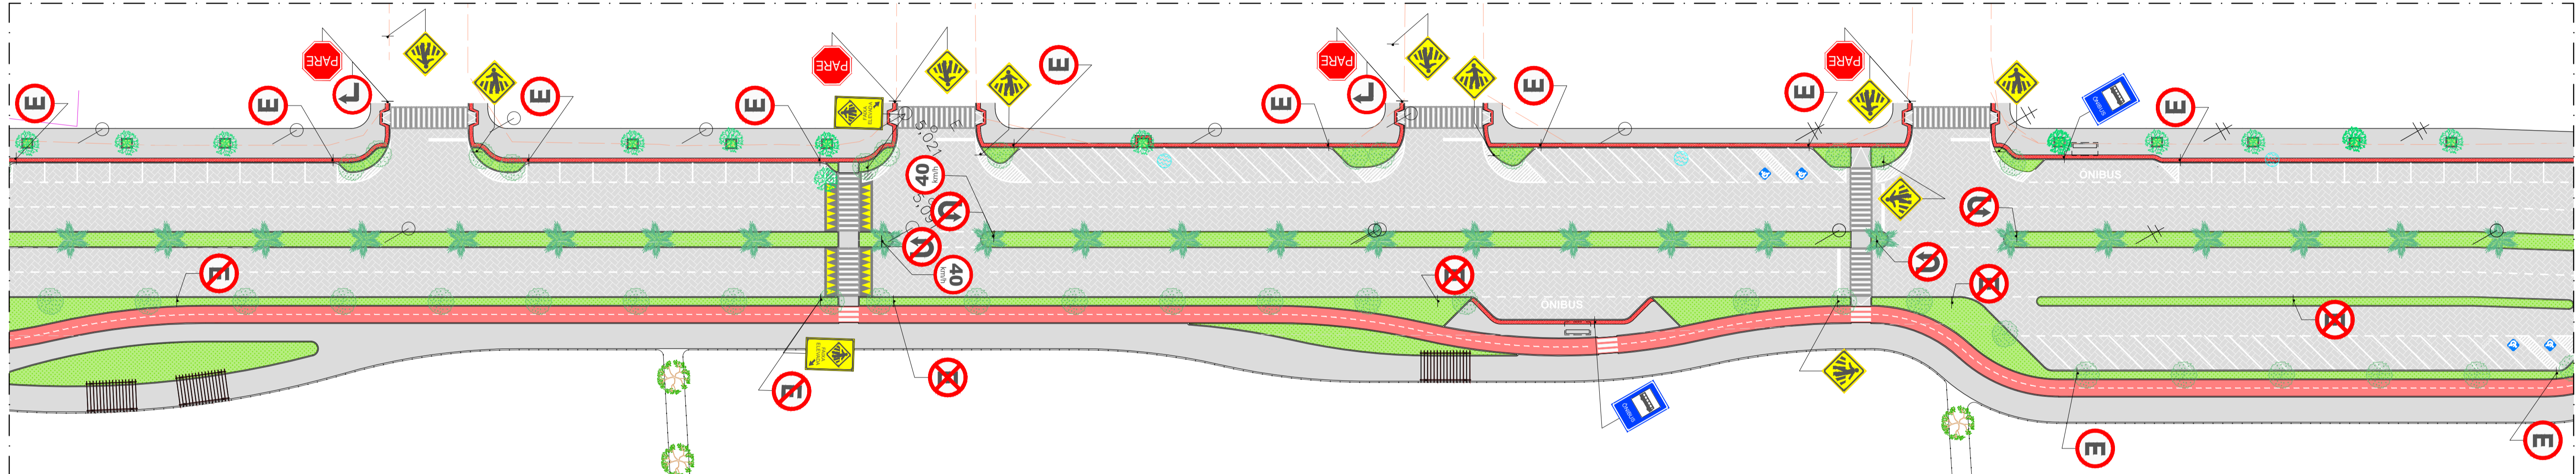

SEÇÃO - 02  
ESC.: 1/500

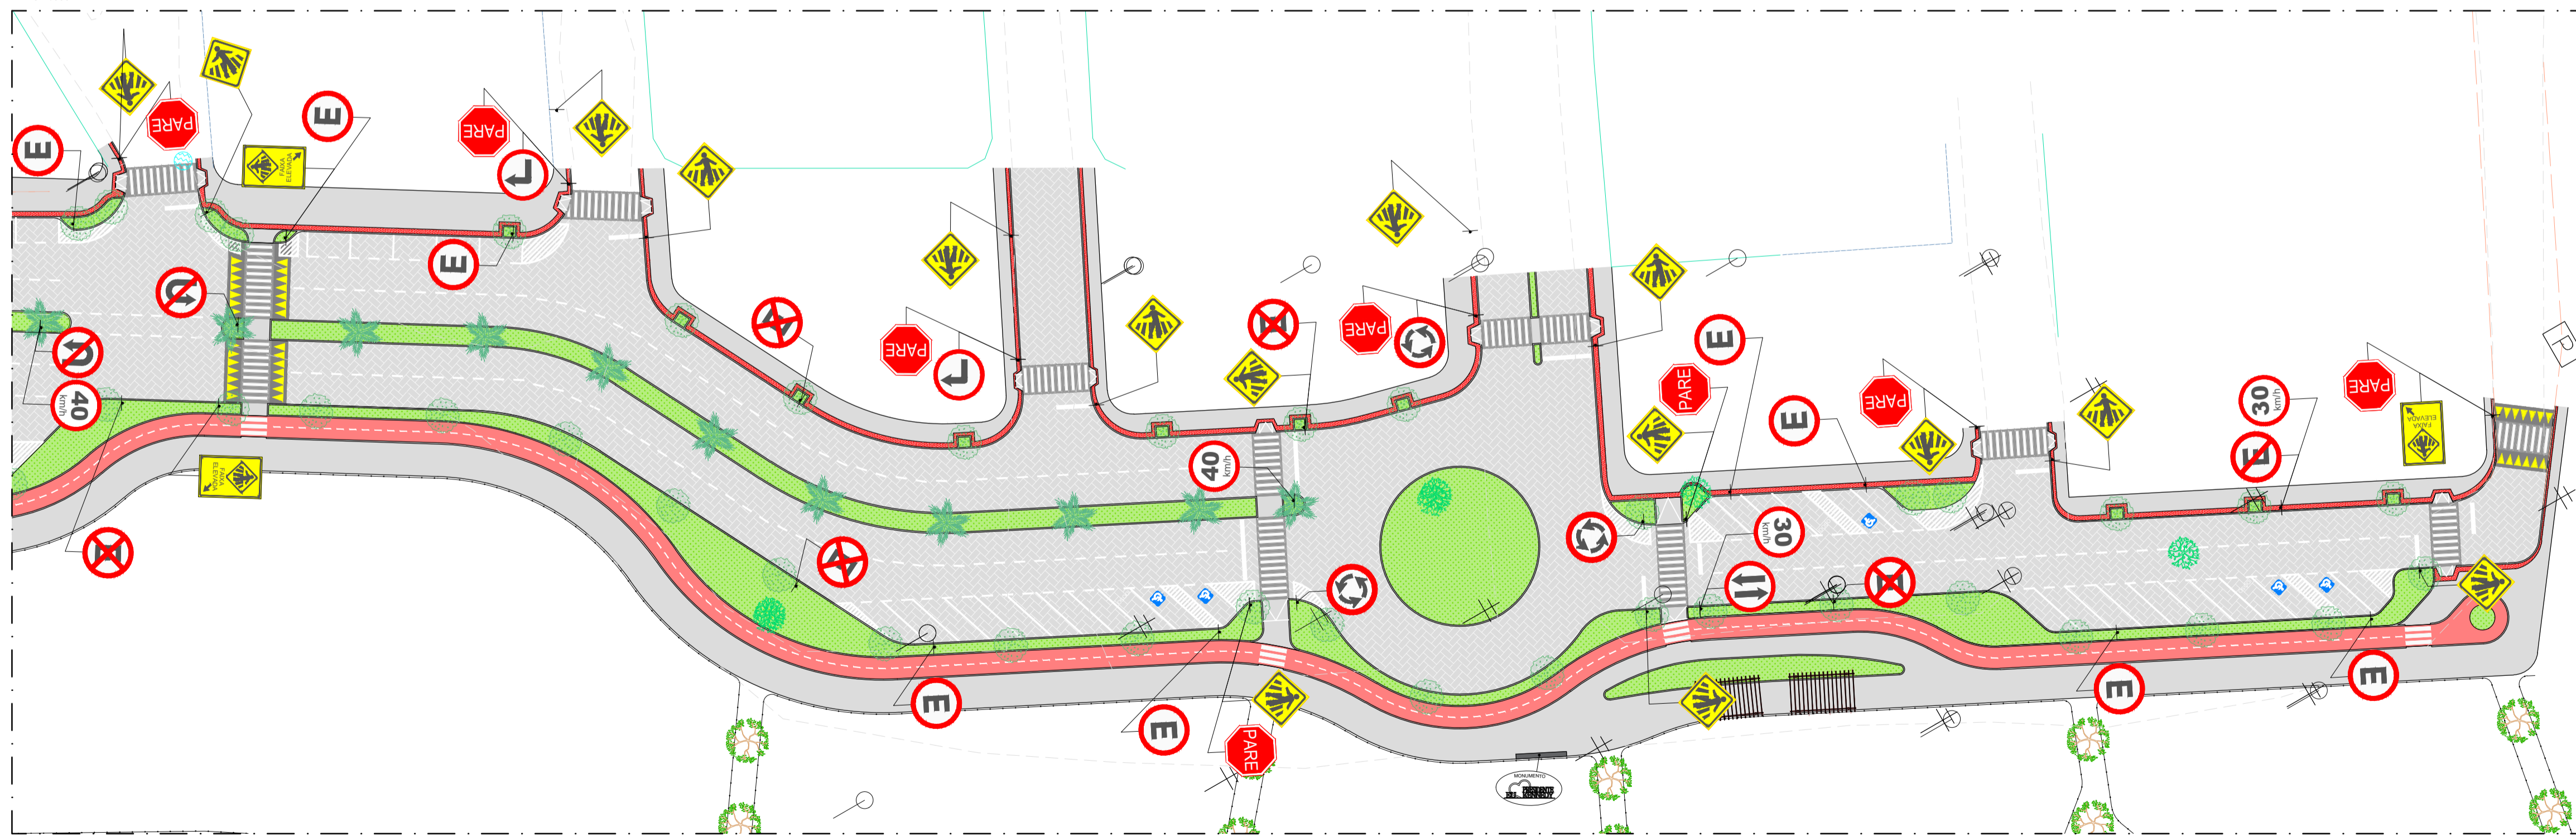

SEÇÃO - 03  
ESC.: 1/500

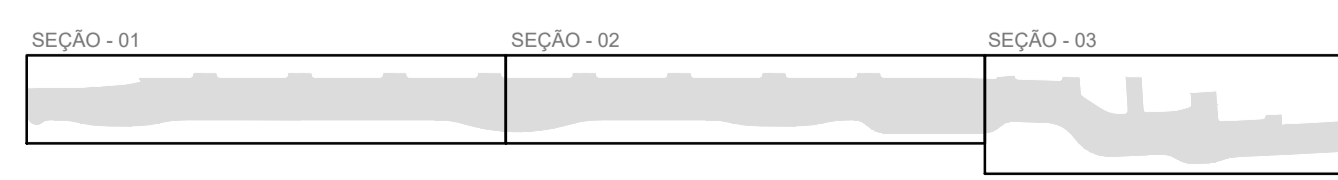

LEGENDA		QUANTIDADE		QUANTIDADE
	R-6a	6		6
	R-6b	28		1
	R-6c	9		3
	R-19 (Velocidade Máxima Permitida 30 km/h)	2		10
				16
				6
				7
				35
				4



PREFEITURA MUNICIPAL DE  
PRESIDENTE KENNEDY

SEMOBH - Secretaria Municipal  
de Obras e Habitação

---

PROJETO: ANTEPROJETO DA ORLA DE MAROBÁ

---

ENDEREÇO Orla de Marobá	CIDADE Presidente Kennedy	ESTADO Espírito Santo
----------------------------	------------------------------	--------------------------

---

ADMINISTRAÇÃO	ADMINISTRAÇÃO
DORLEI FONTÃO Prefeito Municipal de Presidente Kennedy	LUIS FERNANDO BUSATO BARROS Secretário Municipal

---

RESPONSÁVEL TÉCNICO	TIPO:	ESCALA:
	ANTEPROJETO DE SINALIZAÇÃO	1/500

---

CONTEÚDO: SEÇÃO 01 / 02 / 03 DA PLANTA BAIXA DE SINALIZAÇÃO DA ORLA DE MAROBÁ

FOLHA: 01/01