




Corte A-A
escala 1:50

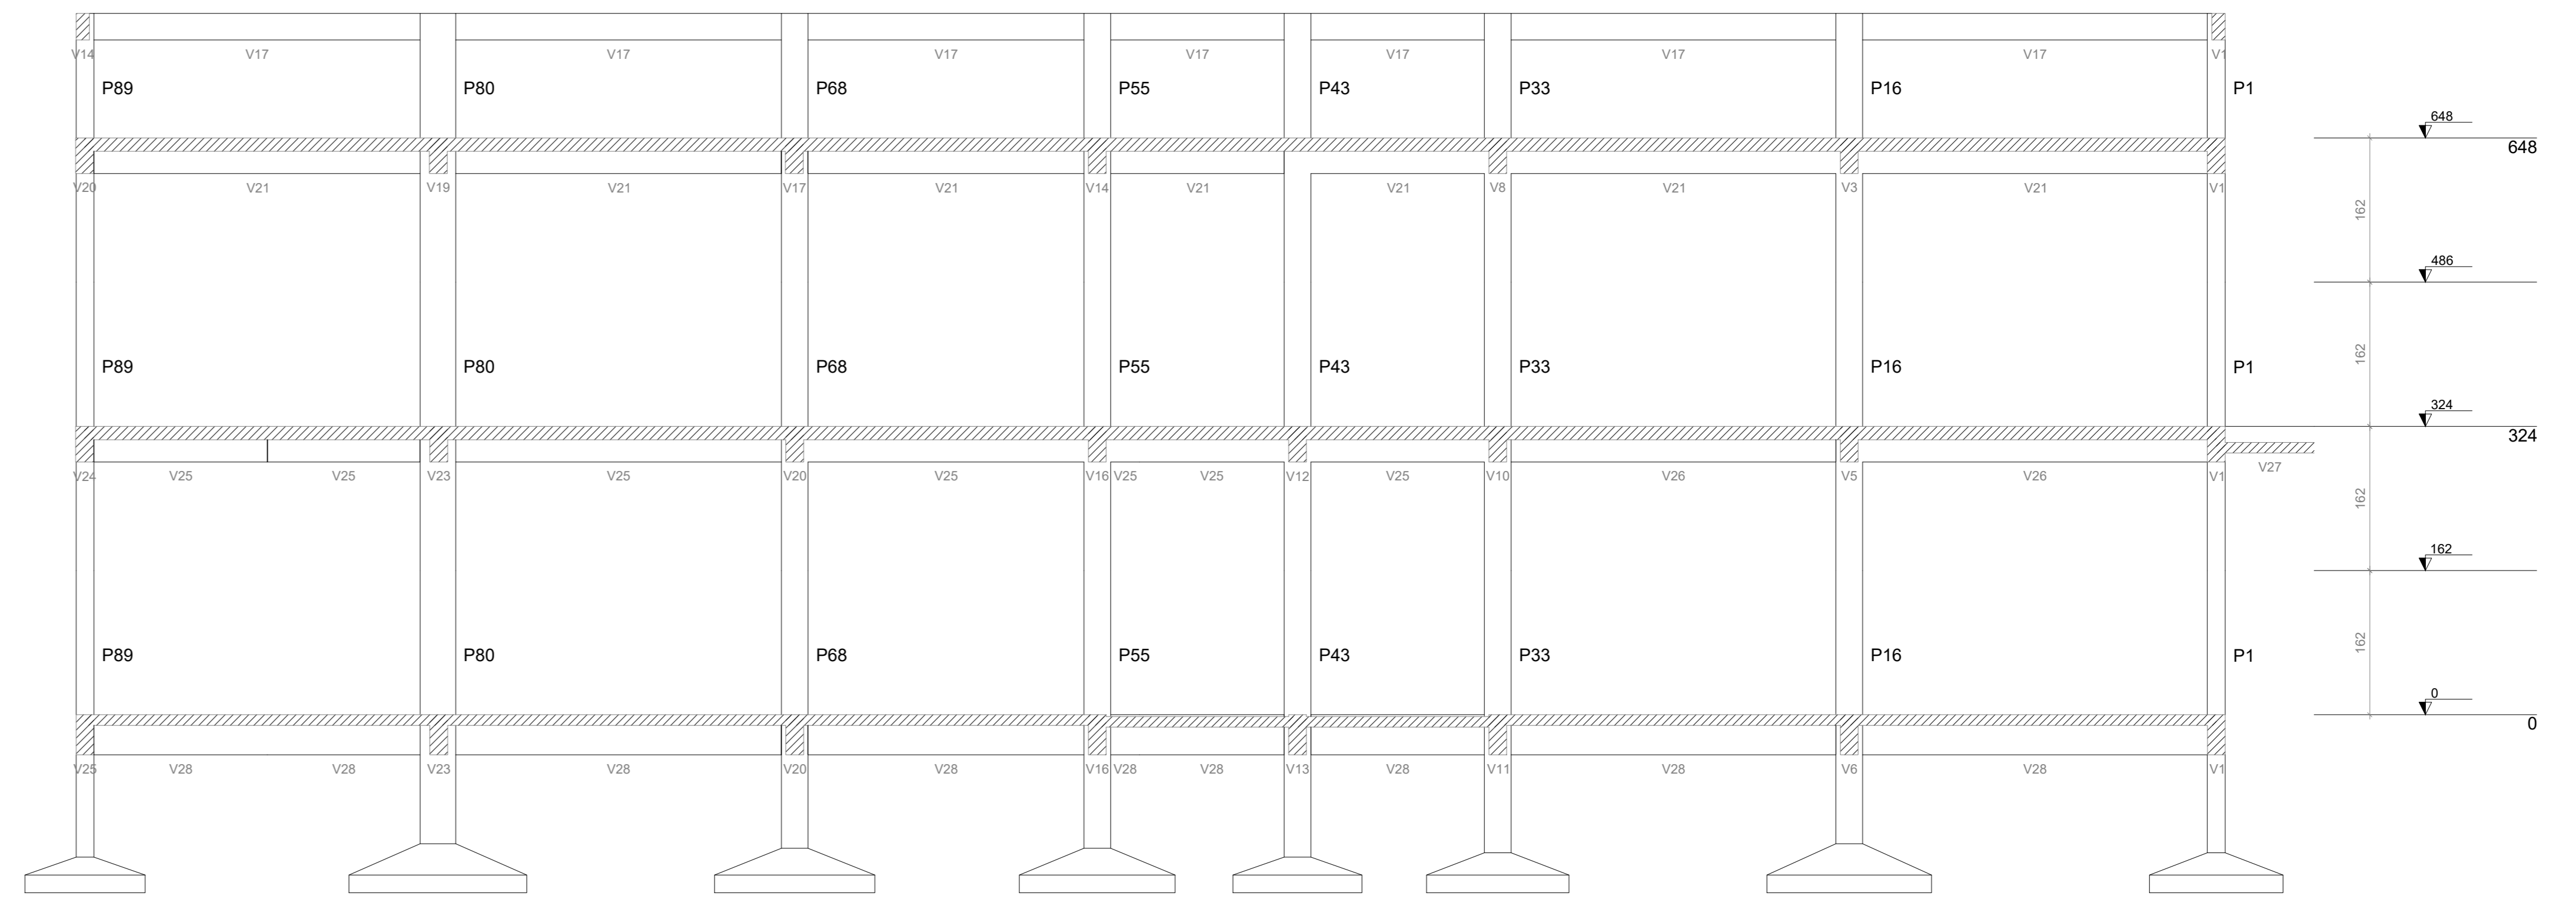

Corte B-B
escala 1:50

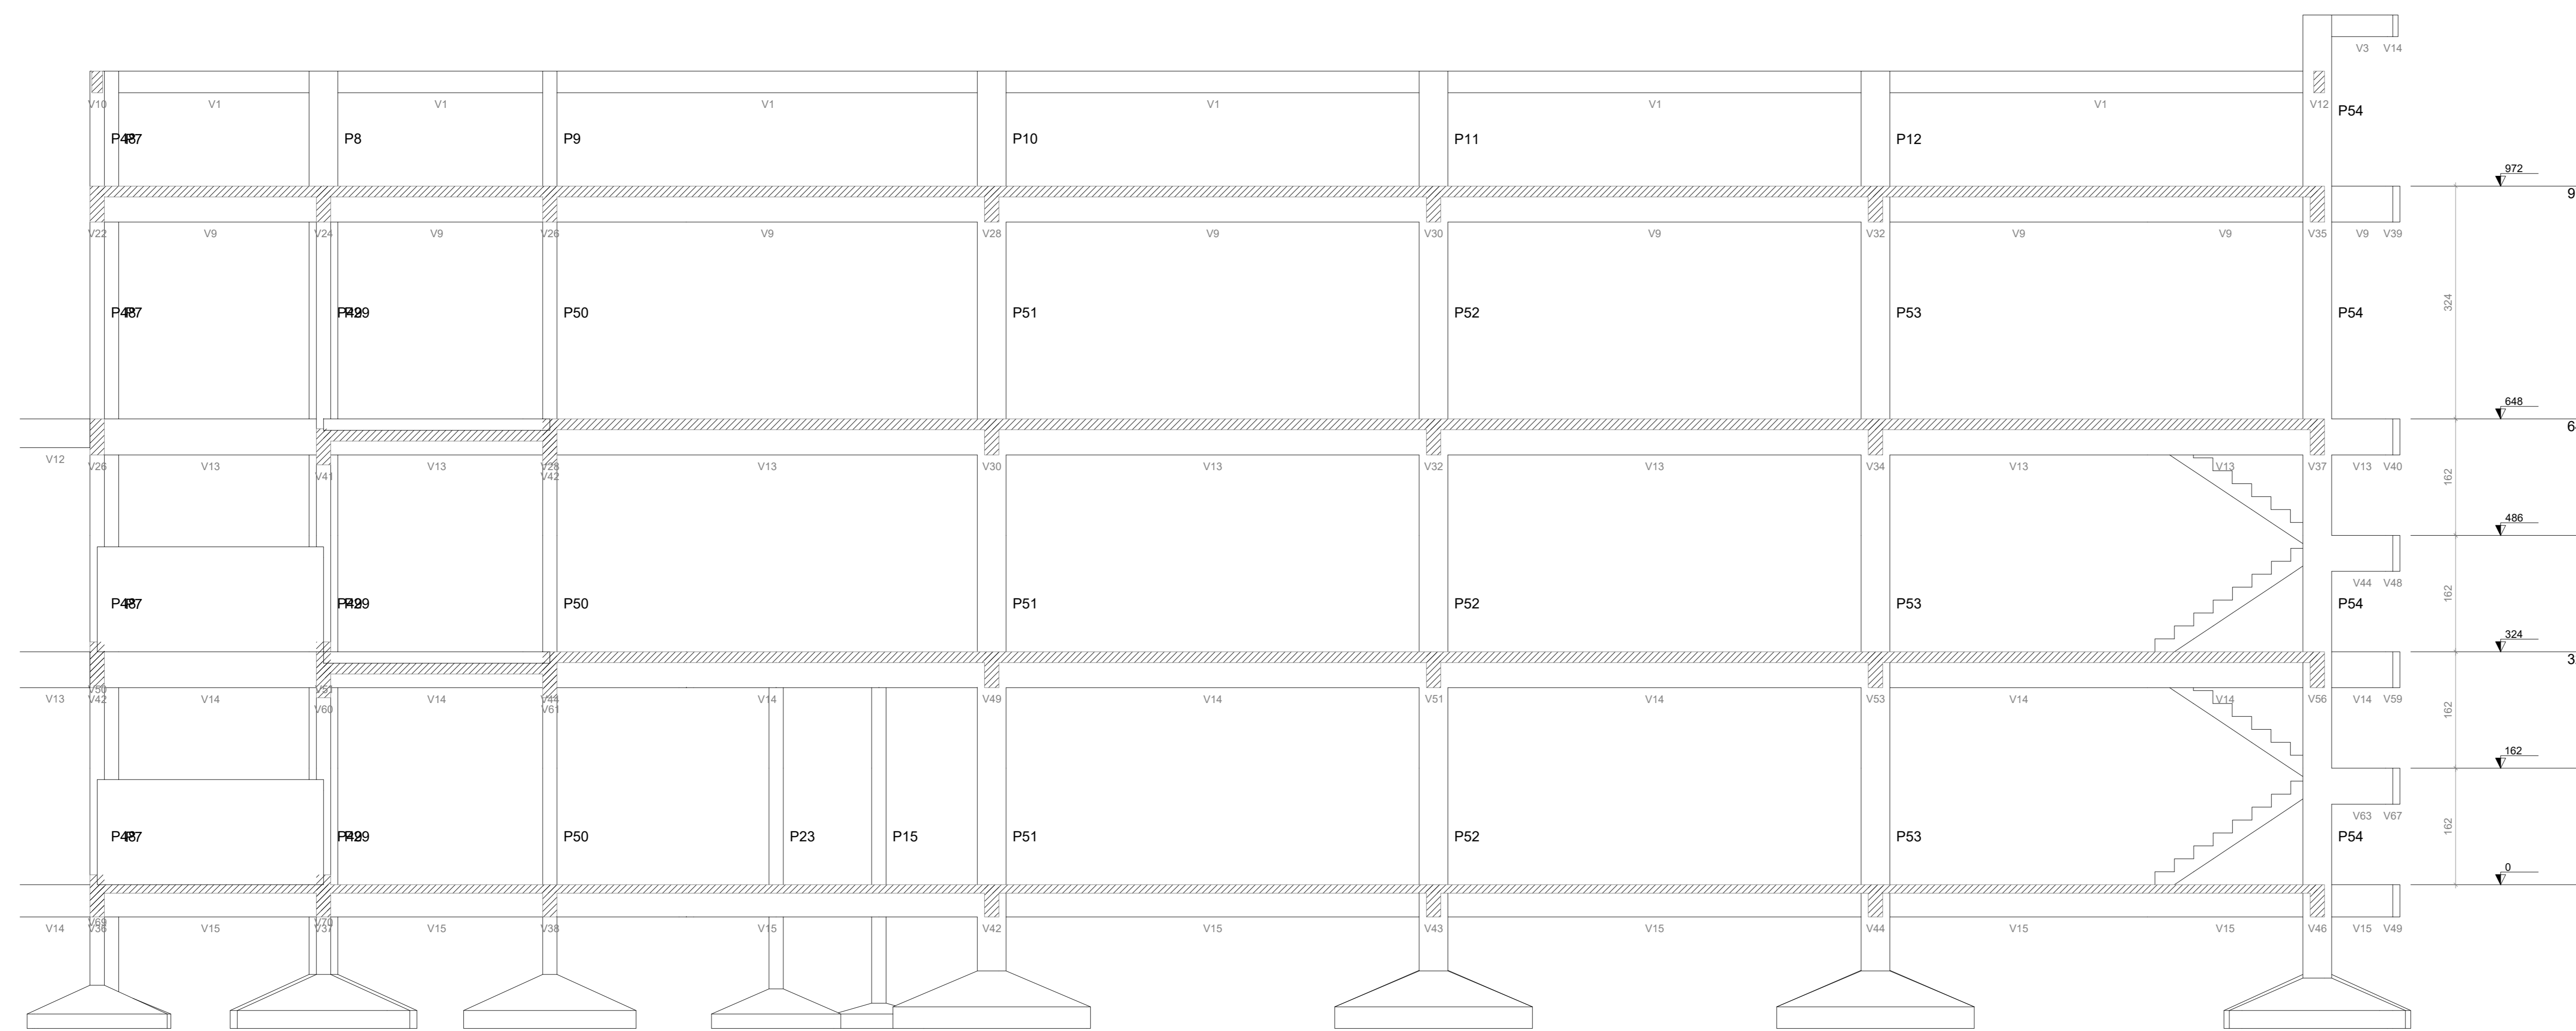

Corte C-C
escala 1:50

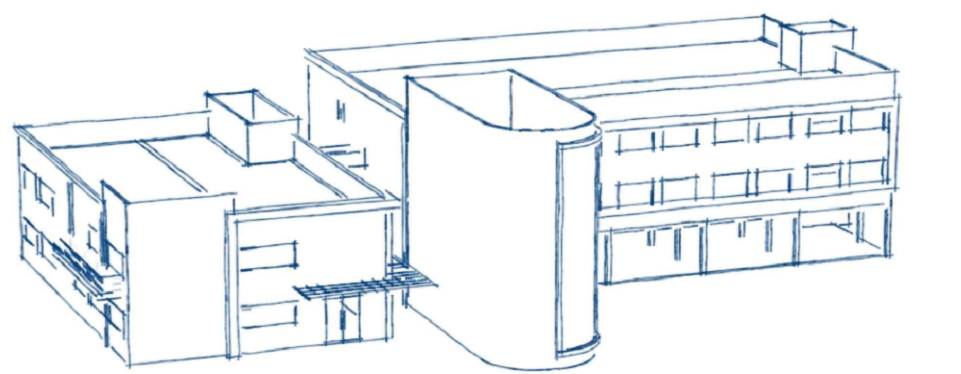

Nº	DESCRIÇÃO	RESP.	DATA
D5			
D4			
D3			
D2			
D1			


REVISÃO

PREFEITURA MUNICIPAL DE PRESIDENTE KENNEDY
SECRETARIA MUNICIPAL DE OBRAS
SEMOB - PMPK


TÍTULO:
ANTEPROJETO ESTRUTURAL
EMEIEF SANTO EDUARDO

LOCAL: ESTRADA JAQUEIRA-SANTO EDUARDO SANTO EDUARDO, PRESIDENTE KENNEDY - ES	PROJ: ANTEPROJETO ESTRUTURAL
CLIENTE: SECRETARIA MUNICIPAL DE EDUCAÇÃO SEME - PMPK	ETAPA: ANTEPROJETO
AUTOR DO PROJETO: JOSÉ MARIA MARQUES JUNIOR	REG. CONSELHO: CAU 477490 - I
RESPONSÁVEL TÉCNICO: JOSÉ MARIA MARQUES JUNIOR	REG. CONSELHO: CAU 477490 - I
PREFEITO MUNICIPAL: DORLEI FORTATO DA CRUZ	UNIDADE: m²
SECRETARIA DE EDUCAÇÃO: FÁTIMA AGRIZZI SECCON	FORMATO: A0
REFERÊNCIA:	ÁREA TOTAL: 2.734,36 m²
ARQUIVO: ARQUIVO	DATA: 17/01/2018


2
37

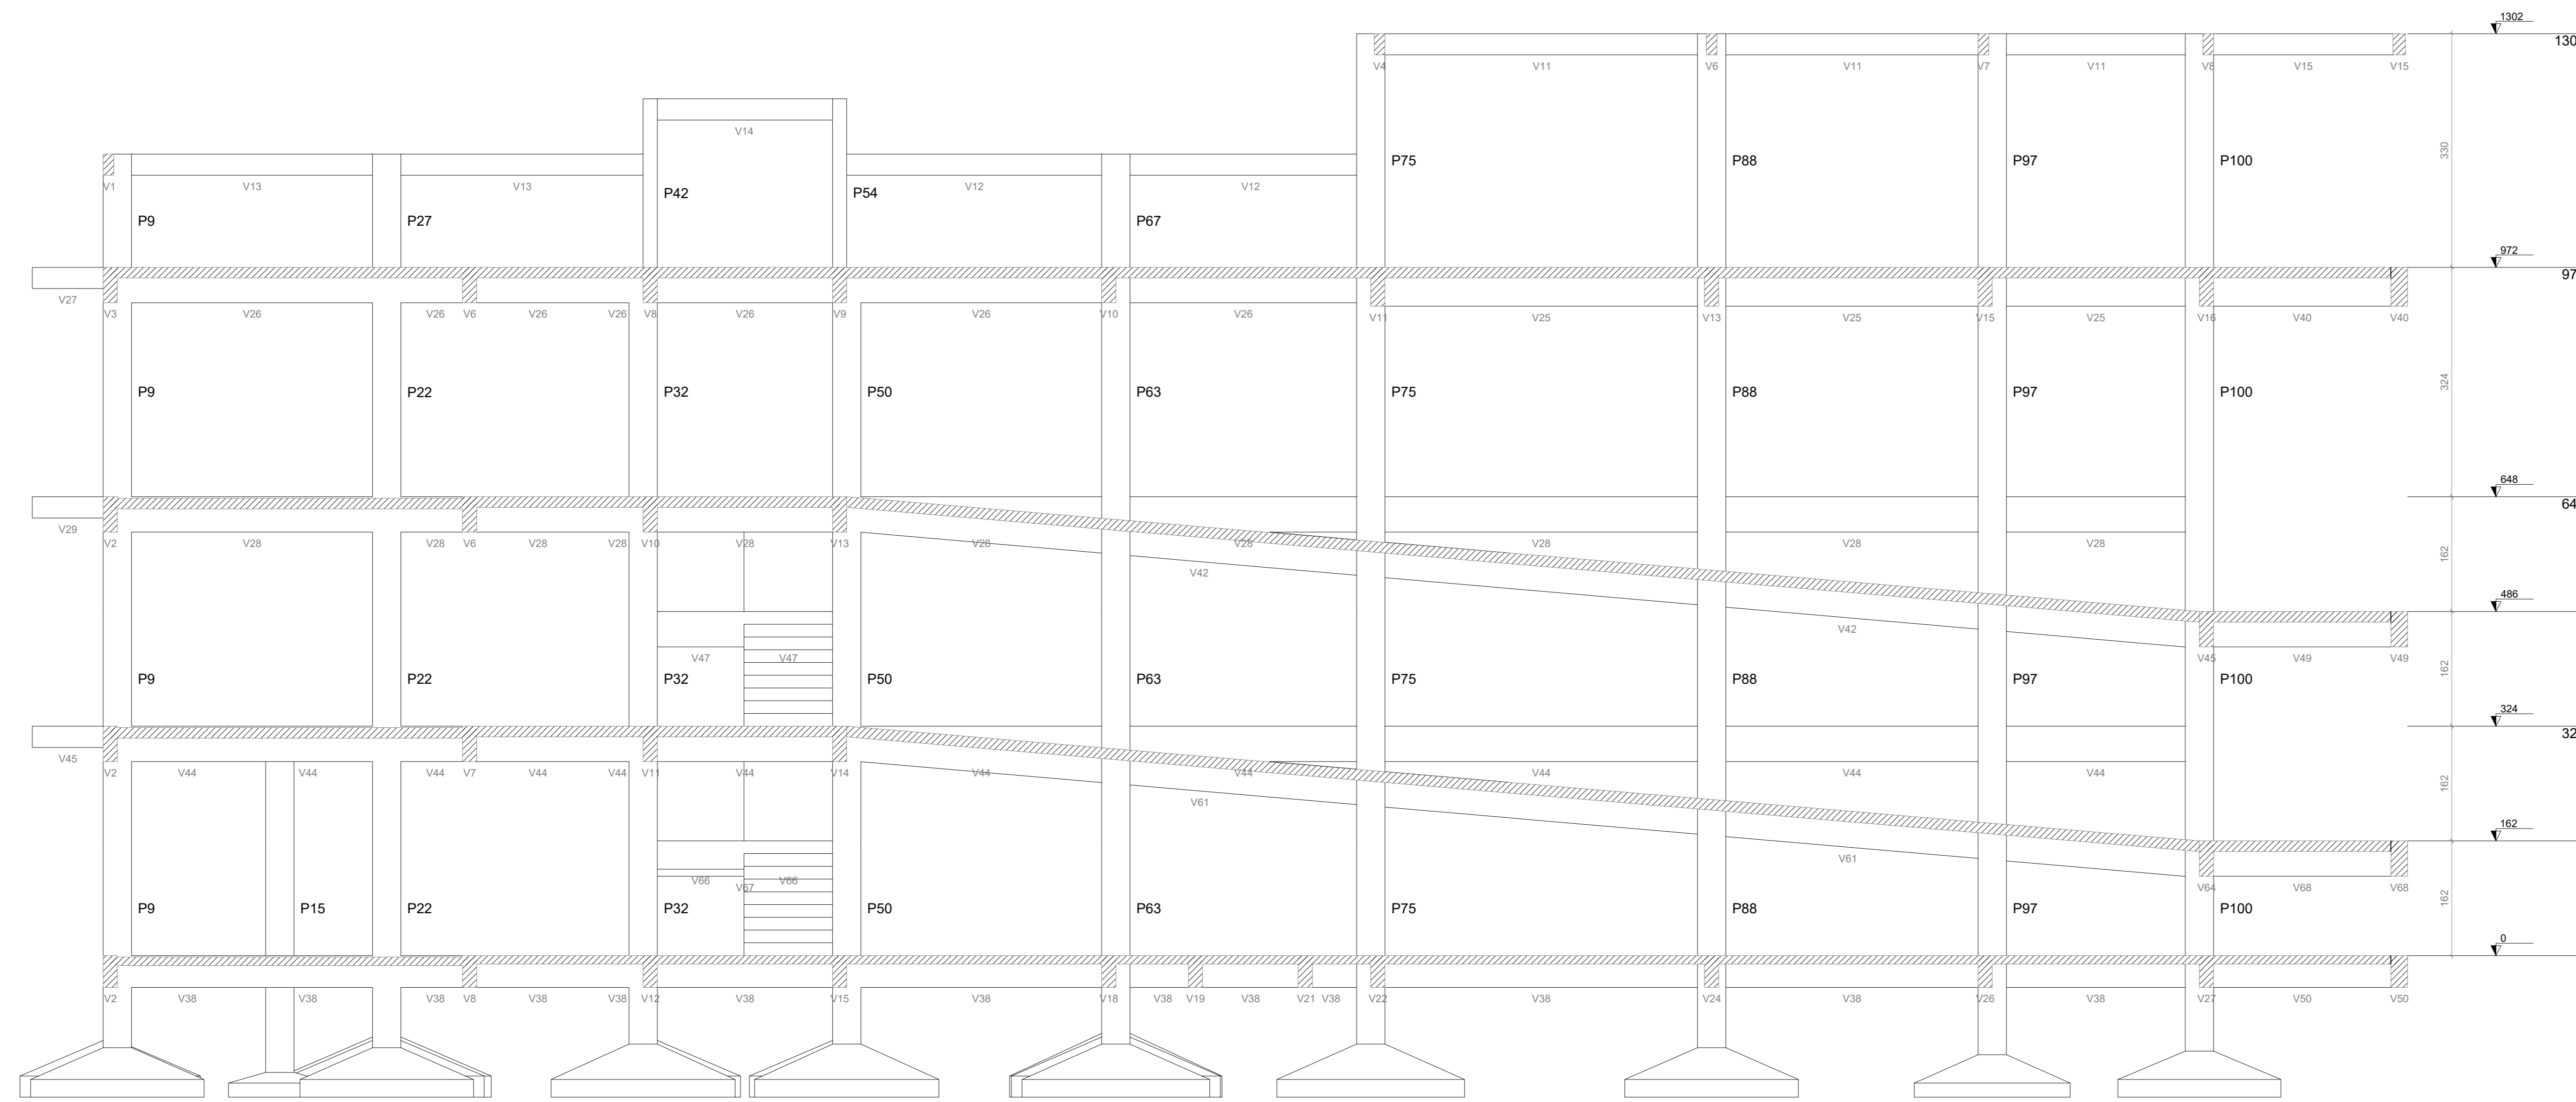

Corte D-D
escala 1:50

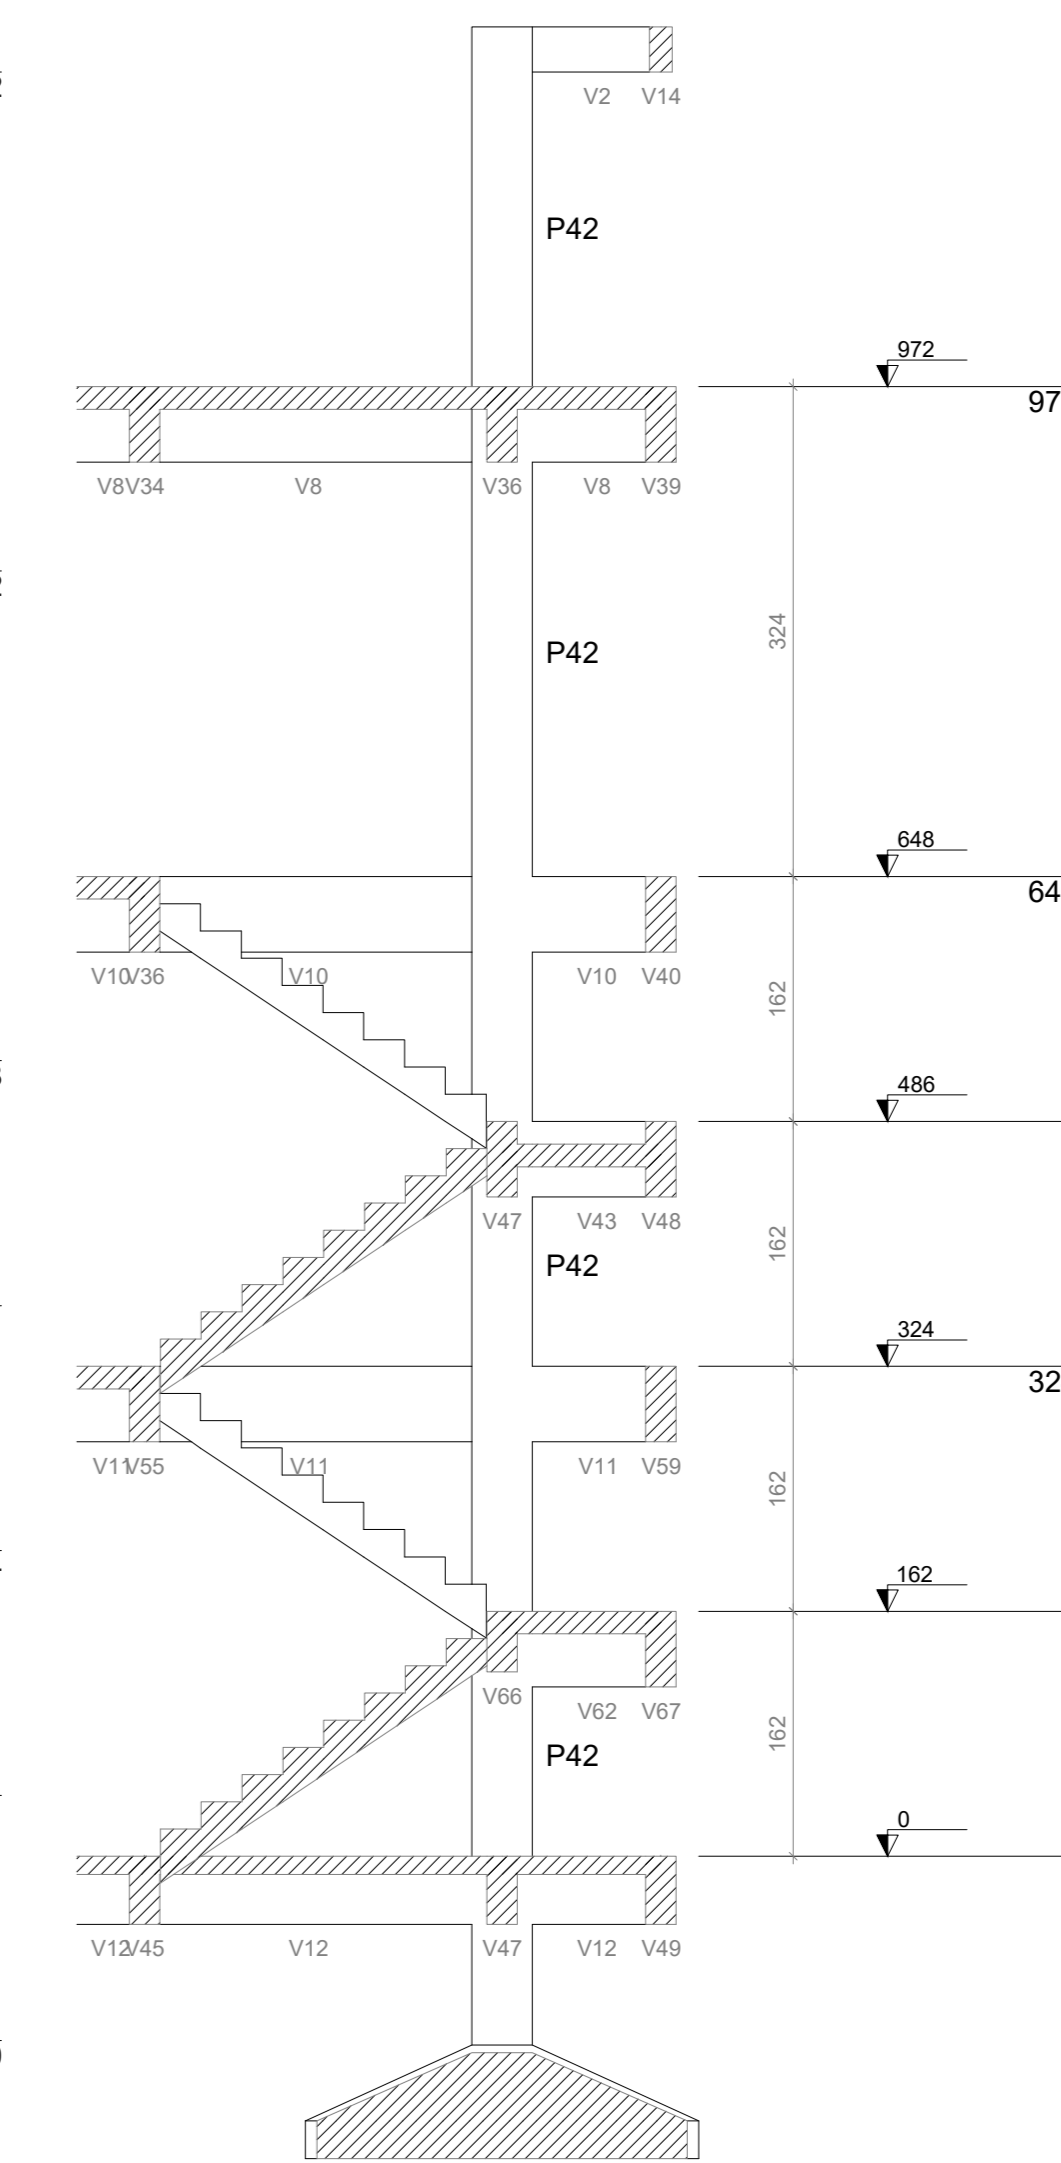

Corte E-E
escala 1:50

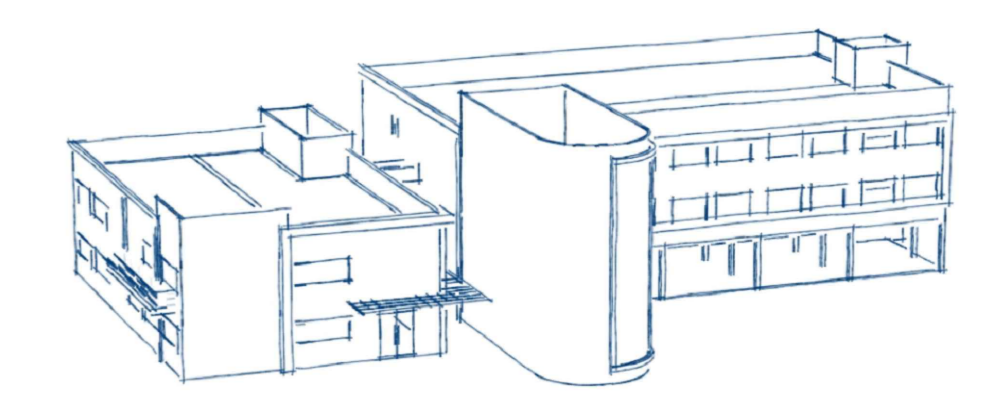


05			
04			
03			
02			
01			
Nº	DESCRIÇÃO	RESP.	DATA

REVISÃO

PREFEITURA MUNICIPAL DE PRESIDENTE KENNEDY
SECRETARIA MUNICIPAL DE OBRAS
SEMOB - PMPK

TÍTULO:
ANTEPROJETO ESTRUTURAL
EMEIEF SANTO EDUARDO

LOCAL: ESTRADA JAQUEIRA-SANTO EDUARDO SANTO EDUARDO, PRESIDENTE KENNEDY - ES	POSO: ANTEPROJETO ESTRUTURAL
CLIENTE: SECRETARIA MUNICIPAL DE EDUCAÇÃO SEME - PMPK	ETAPA: ANTEPROJETO
AUTOR DO PROJETO: JOSÉ MARIA MARQUES JUNIOR	REG. CONSELHO: CAU 477490 - I
RESPONSÁVEL TÉCNICO: JOSÉ MARIA MARQUES JUNIOR	REG. CONSELHO: CAU 477490 - I
PREFEITO MUNICIPAL: DORLEI FONTÃO DA CRUZ	UNIDADE: m²
SECRETARIA DE EDUCAÇÃO: FÁTIMA AGRIZZI SECCON	FORMATO: A0
REFERÊNCIA:	FOLHA: 3
ÁREA TOTAL: 2.734,36 m²	37
ARQUIVO: ARQUIVO	DATA: 17/01/2018

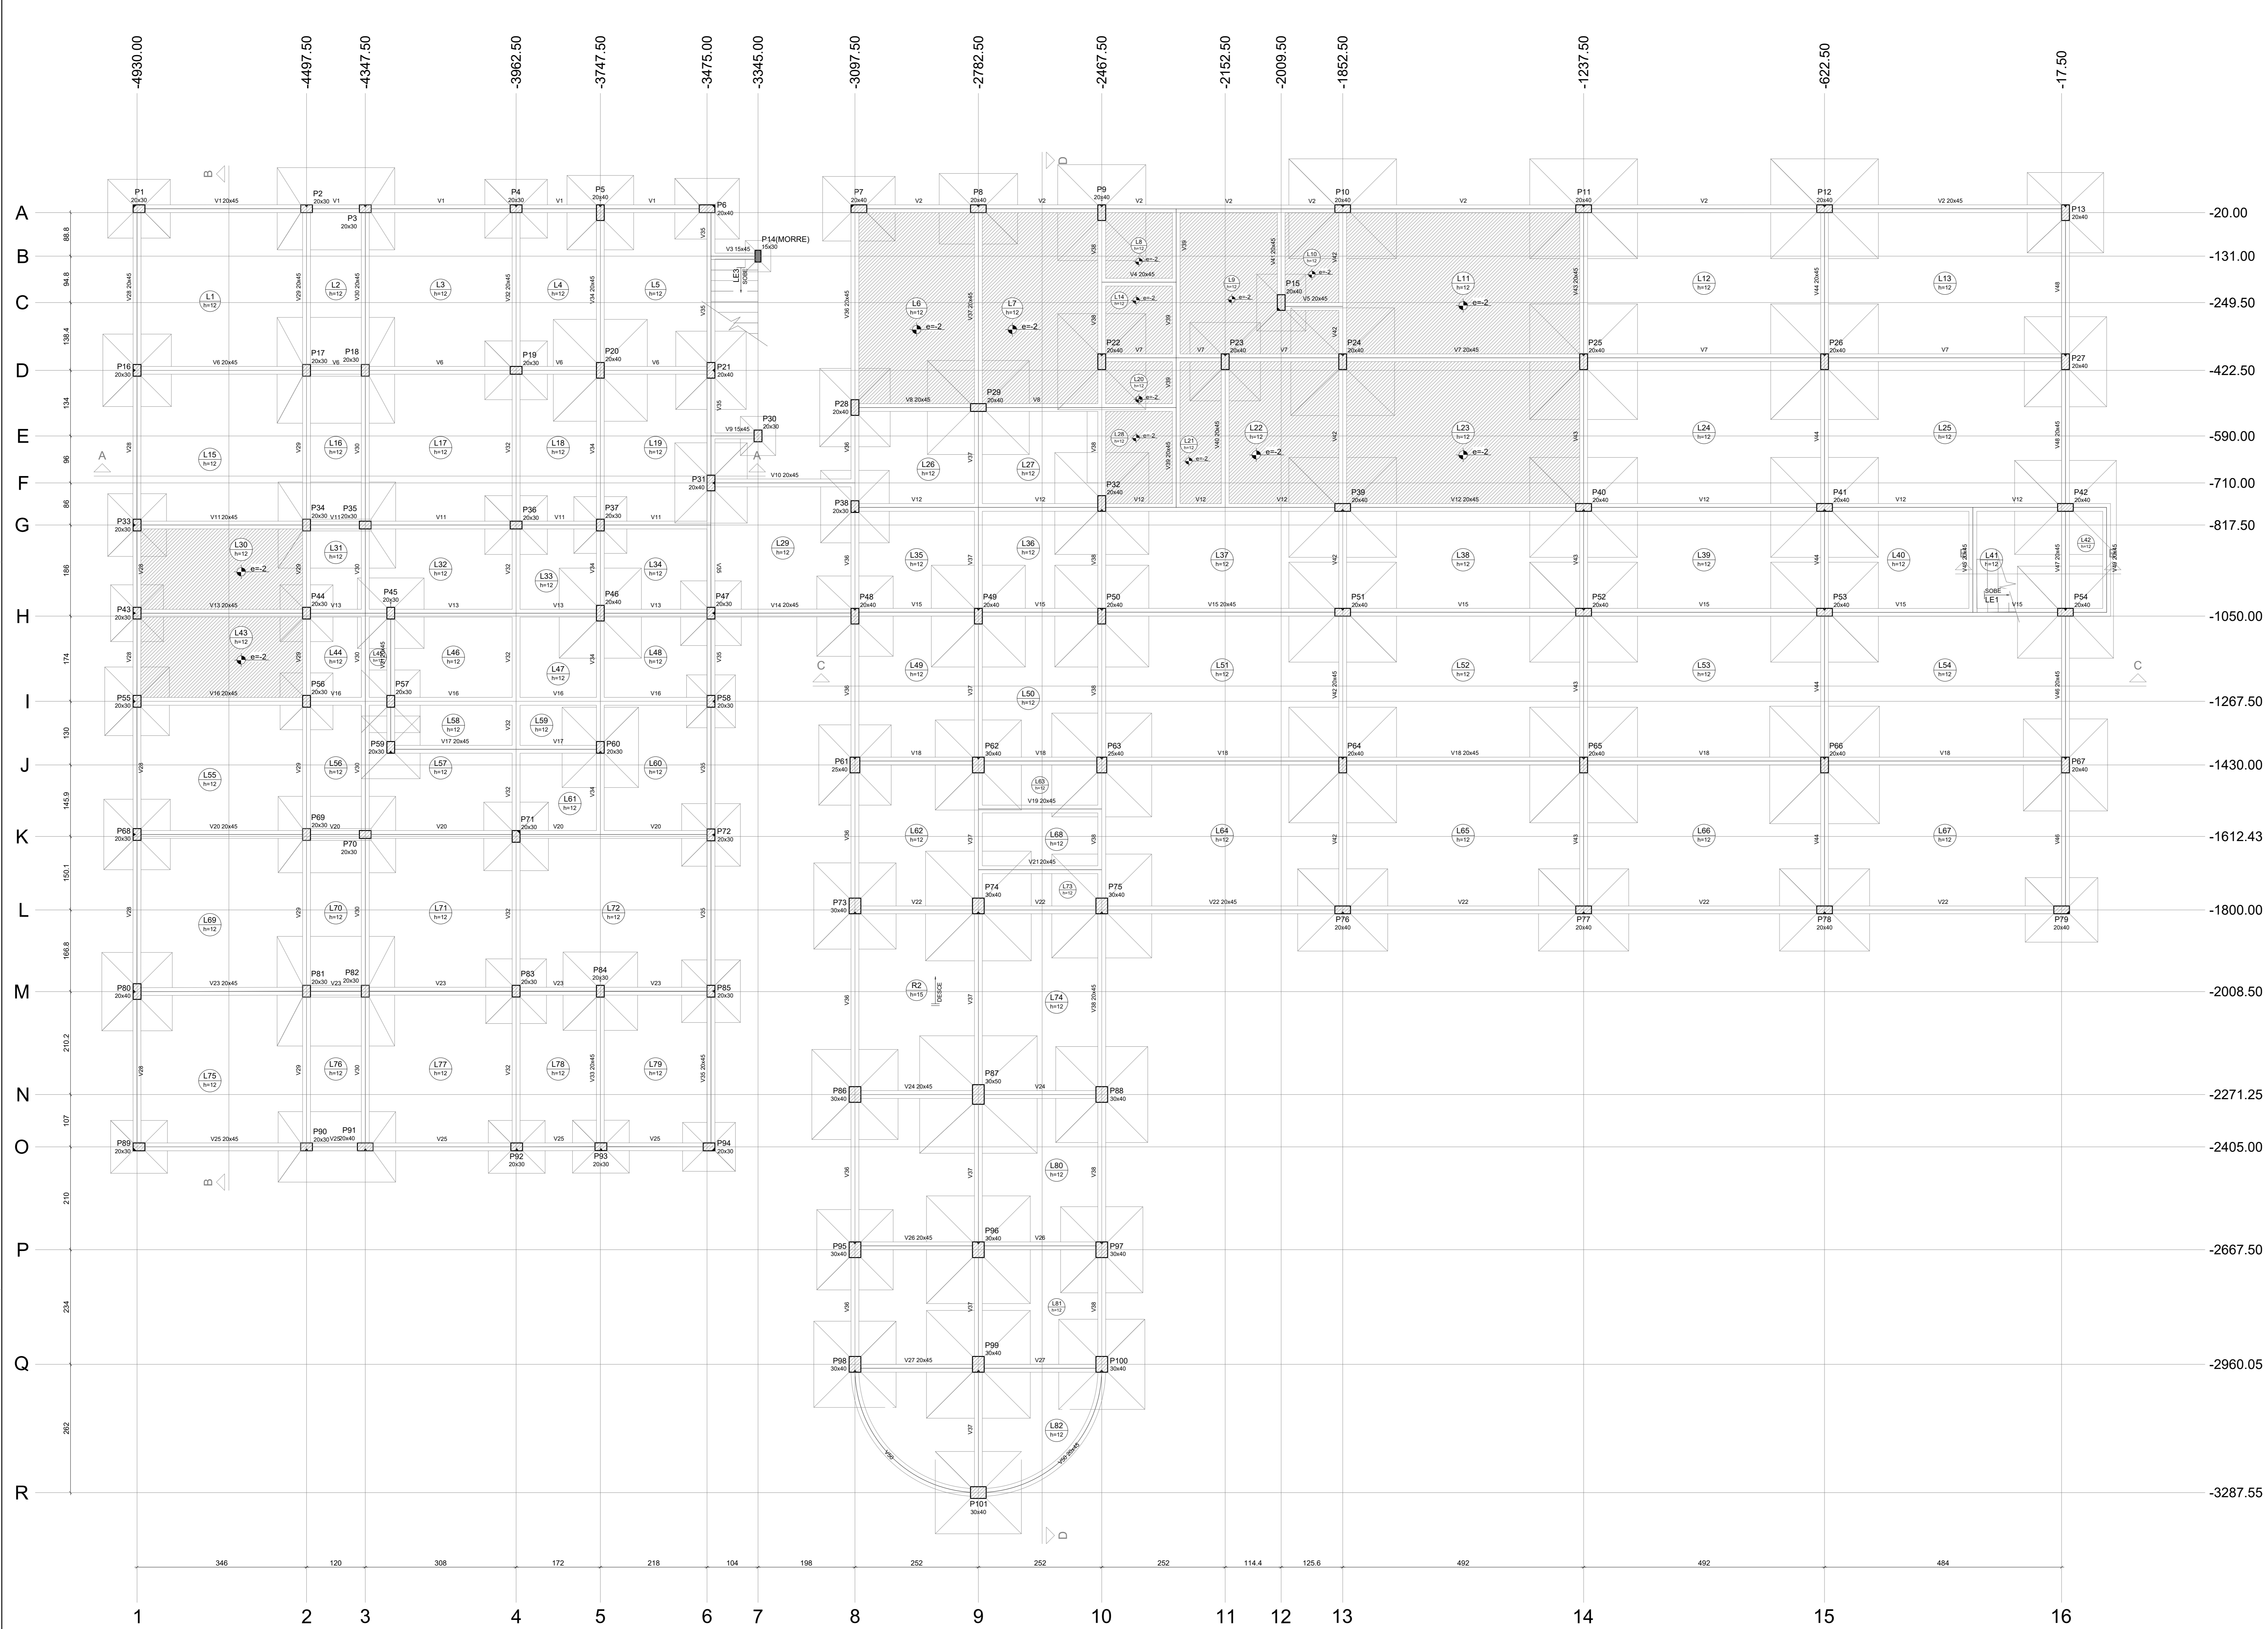

Vigas				Lajes								
Nome	Seção (cm)	Elevação (cm)	Nível (cm)	Nome	Tipo	Altura (cm)	Elevação (cm)	Nível (cm)	Peso próprio (kg/m²)	Adicional (kg/m²)	Acidental (kg/m²)	Localizada
V1	20x45	0	0	L1	Margem	12	0	0	300	150	300	-
V2	20x45	0	0	L2	Margem	12	0	0	300	150	300	-
V3	15x45	0	0	L3	Margem	12	0	0	300	150	300	-
V4	20x45	0	0	L4	Margem	12	0	0	300	150	300	-
V5	20x45	0	0	L5	Margem	12	0	0	300	150	300	-
V6	20x45	0	0	L6	Margem	12	0	0	300	150	300	-
V7	20x45	0	0	L7	Margem	12	-2	-2	300	150	300	-
V8	20x45	0	0	L8	Margem	12	0	0	300	150	300	-
V9	15x45	0	0	L9	Margem	12	-2	-2	300	150	300	-
V10	20x45	0	0	L10	Margem	12	-2	-2	300	150	300	-
V11	20x45	0	0	L11	Margem	12	0	0	300	150	300	-
V12	20x45	0	0	L12	Margem	12	0	0	300	150	300	-
V13	20x45	0	0	L13	Margem	12	0	0	300	150	300	-
V14	20x45	0	0	L14	Margem	12	-2	-2	300	150	300	-
V15	20x45	0	0	L15	Margem	12	0	0	300	150	300	-
V16	20x45	0	0	L16	Margem	12	0	0	300	150	300	-
V17	20x45	0	0	L17	Margem	12	0	0	300	150	300	-
V18	20x45	0	0	L18	Margem	12	0	0	300	150	300	-
V19	20x45	0	0	L19	Margem	12	0	0	300	150	300	-
V20	20x45	0	0	L20	Margem	12	-2	-2	300	150	300	-
V21	20x45	0	0	L21	Margem	12	-2	-2	300	150	300	-
V22	20x45	0	0	L22	Margem	12	-2	-2	300	150	300	-
V23	20x45	0	0	L23	Margem	12	0	0	300	150	300	-
V24	20x45	0	0	L24	Margem	12	0	0	300	150	300	-
V25	20x45	0	0	L25	Margem	12	0	0	300	150	300	-

Pilares				Pilares				Pilares			
Nome	Seção (cm)	Elevação (cm)	Nível (cm)	Nome	Seção (cm)	Elevação (cm)	Nível (cm)	Nome	Seção (cm)	Elevação (cm)	Nível (cm)
P1	20 x 30	0	0	P31	20 x 40	0	0	P61	25 x 40	0	0
P2	20 x 30	0	0	P32	20 x 40	0	0	P62	30 x 40	0	0
P3	20 x 30	0	0	P33	20 x 30	0	0	P63	20 x 30	0	0
P4	20 x 30	0	0	P34	20 x 30	0	0	P64	20 x 40	0	0
P5	20 x 40	0	0	P35	20 x 30	0	0	P65	20 x 40	0	0
P6	20 x 40	0	0	P36	20 x 30	0	0	P66	20 x 40	0	0
P7	20 x 40	0	0	P37	20 x 40	0	0	P67	20 x 30	0	0
P8	20 x 40	0	0	P38	20 x 30	0	0	P68	20 x 30	0	0
P9	20 x 40	0	0	P39	20 x 40	0	0	P69	20 x 30	0	0
P10	20 x 40	0	0	P40	20 x 40	0	0	P70	20 x 30	0	0
P11	20 x 40	0	0	P41	20 x 40	0	0	P71	20 x 30	0	0
P12	20 x 40	0	0	P42	20 x 40	0	0	P72	20 x 30	0	0
P13	15 x 30	0	0	P43	20 x 40	0	0	P73	30 x 40	0	0
P14	20 x 40	0	0	P44	20 x 30	0	0	P74	30 x 40	0	0
P15	20 x 40	0	0	P45	20 x 30	0	0	P75	30 x 40	0	0
P16	20 x 30	0	0	P46	20 x 40	0	0	P76	20 x 40	0	0
P17	20 x 30	0	0	P47	20 x 30	0	0	P77	20 x 40	0	0
P18	20 x 30	0	0	P48	20 x 40	0	0	P78	20 x 40	0	0
P19	20 x 30	0	0	P49	20 x 40	0	0	P79	20 x 40	0	0
P20	20 x 40	0	0	P50	20 x 40	0	0	P80	20 x 40	0	0
P21	20 x 40	0	0	P51	20 x 40	0	0	P81	20 x 30	0	0
P22	20 x 40	0	0	P52	20 x 40	0	0	P82	20 x 30	0	0
P23	20 x 40	0	0	P53	20 x 40	0	0	P83	20 x 30	0	0
P24	20 x 40	0	0	P54	20 x 40	0	0	P84	20 x 30	0	0
P25	20 x 40	0	0	P55	20 x 30	0	0	P85	20 x 30	0	0
P26	20 x 40	0	0	P56	20 x 30	0	0	P86	30 x 40	0	0
P27	20 x 40	0	0	P57	20 x 30	0	0	P87	30 x 50	0	0
P28	20 x 40	0	0	P58	20 x 30	0	0	P88	20 x 30	0	0
P29	20 x 40	0	0	P59	20 x 30	0	0	P89	20 x 30	0	0
P30	20 x 30	0	0	P60	20 x 30	0	0	P90	20 x 30	0	0

Legenda dos Pilares		
	Pilar que morre	
	Pilar que passa	
	Pilar que nasce	
	Pilar com mudança de seção	

Características dos materiais		
Elemento	f _{td} (kgf/cm²)	f _{cd} (kgf/cm²)
Vigas	300	268384
Pilares	300	268384
Lajes	300	268384
Sapatas	250	2411500

Dimensão máxima do agregado = 19 mm

Forma do pavimento 0 (Nível 0)

05			
04			
03			
02			
01			
Nº	DESCRIÇÃO	RESP.	DATA

REVISÃO

PREFEITURA MUNICIPAL DE PRESIDENTE KENNEDY

SECRETARIA MUNICIPAL DE OBRAS

SEMOB - PMPK

ANTEPROJETO ESTRUTURAL
EMEIEF SANTO EDUARDO

LOCAL: ESTRADA JAQUEIRA-SANTO EDUARDO	PROJ: ANTEPROJETO ESTRUTURAL
CLIENTE: SECRETARIA MUNICIPAL DE EDUCAÇÃO	ETAPA: ANTEPROJETO
AUTOR DO PROJETO: JOSÉ MARIA MARQUES JUNIOR	REG. CONSELHO: FCSA/ CAU 477490-1
RESPONSÁVEL TÉCNICO: JOSÉ MARIA MARQUES JUNIOR	REG. CONSELHO: FCSA/ CAU 477490-1
PREFEITO MUNICIPAL: DORLEI FONTAÇA DA CRUZ	DESIGNO: OCTAVIO SABADIN
SECRETARIA DE EDUCAÇÃO: FÁTIMA AGRIZZI SECCION	UNIDADE: 04
REFERÊNCIA: AREA TOTAL: 2.734,36 m²	FORMATO: A0
PLANTA DE FÔRMA - PAVIMENTO 0	FOLHA: 4
ARQUIVO: ARQUIVO	DATA: 17/01/2018

37