



PREFEITURA MUNICIPAL DE PRESIDENTE KENNEDY
Estado do Espírito Santo
Secretaria Municipal de Obras, Serviços Públicos e Habitação

DESAPROPRIAÇÃO

A PMPK identificou que dependendo do local a ser definido para a execução das Estações Elevatórias de Esgoto Bruto (EEEBs) e das Estações de Tratamento de Esgoto (ETEs), haverá a necessidade de intervenção e desapropriação de imóveis na região das obras.

Porém, por se tratar de uma contratação integrada, as desapropriações só serão efetivadas após a aprovação dos projetos básicos e executivos, que irão determinar com precisão a necessidade ou não das referidas desapropriações.


Se vier a ser identificada tal necessidade, **o apoio técnico para efetivação da desapropriação será de responsabilidade da Contratada**, que deverá realizar e fornecer todos os laudos e levantamentos cadastrais de campo necessários à execução das desapropriações indicadas no projeto, cabendo à Administração a negociação e pagamento dos valores, além do Decreto de Utilidade Pública.

Por “Apoio Técnico” entende-se: projeto de obra; elaboração de levantamentos topográficos e apresentação das coordenadas geométricas para elaboração do Decreto de Utilidade Pública; e confecção do Cadastro Físico (“Planta de Situação”) individual do imóvel a ser desapropriado.

Ruy Cândido Athaide

Engenheiro Civil

CREA: ES-6134/D

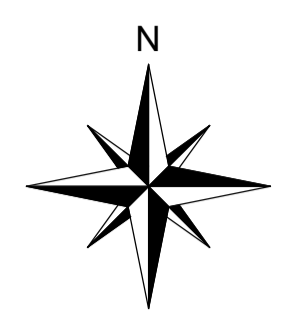

-20

PRESIDENTE KENNEDY

FAIXA DE DOMÍNIO DO DER

ÁREA DA ETE


LOTE TOTAL
ÁREA: 100,00m²

EEEB 02

E=293800

F - DRE
381 N=7656900


SIMBOLOGIA:

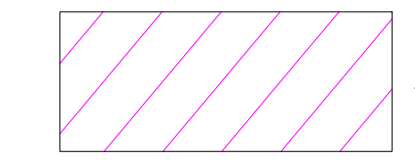


ÁREA A SER DESAPROPRIADA

REVISÕES						
REV.	DESCRIÇÃO	PROJ.	DES.	VER.	APR.	DATA
01						
02						

<p>Cliente:</p>  <p>PREFEITURA MUNICIPAL DE PRESIDENTE KENNEDY Secretaria Municipal de Obras</p>	<p>Contratada:</p>		
<p>Responsáveis Técnicos:</p>	<p>Nº do Contrato:</p> <p>-</p>		
<p>Local:</p> <p>SANTO EDUARDO, PRESIDENTE KENNEDY - ES</p>			
<p>Projeto:</p> <p>ANTEPROJETO DE ESGOTAMENTO SANITÁRIO - EEEB 02 E ETE</p>			
<p>Título:</p> <p>ESTUDO PRELIMINAR DE URBANISMO DESAPROPRIAÇÃO</p>	<p>Data:</p> <p>JANEIRO/2023</p>		
<p>Escala:</p> <p>INDICADA</p>	<p>Desenho:</p> <p>-</p>	<p>Prancha:</p> <p>02/02</p>	<p>Revisão:</p>

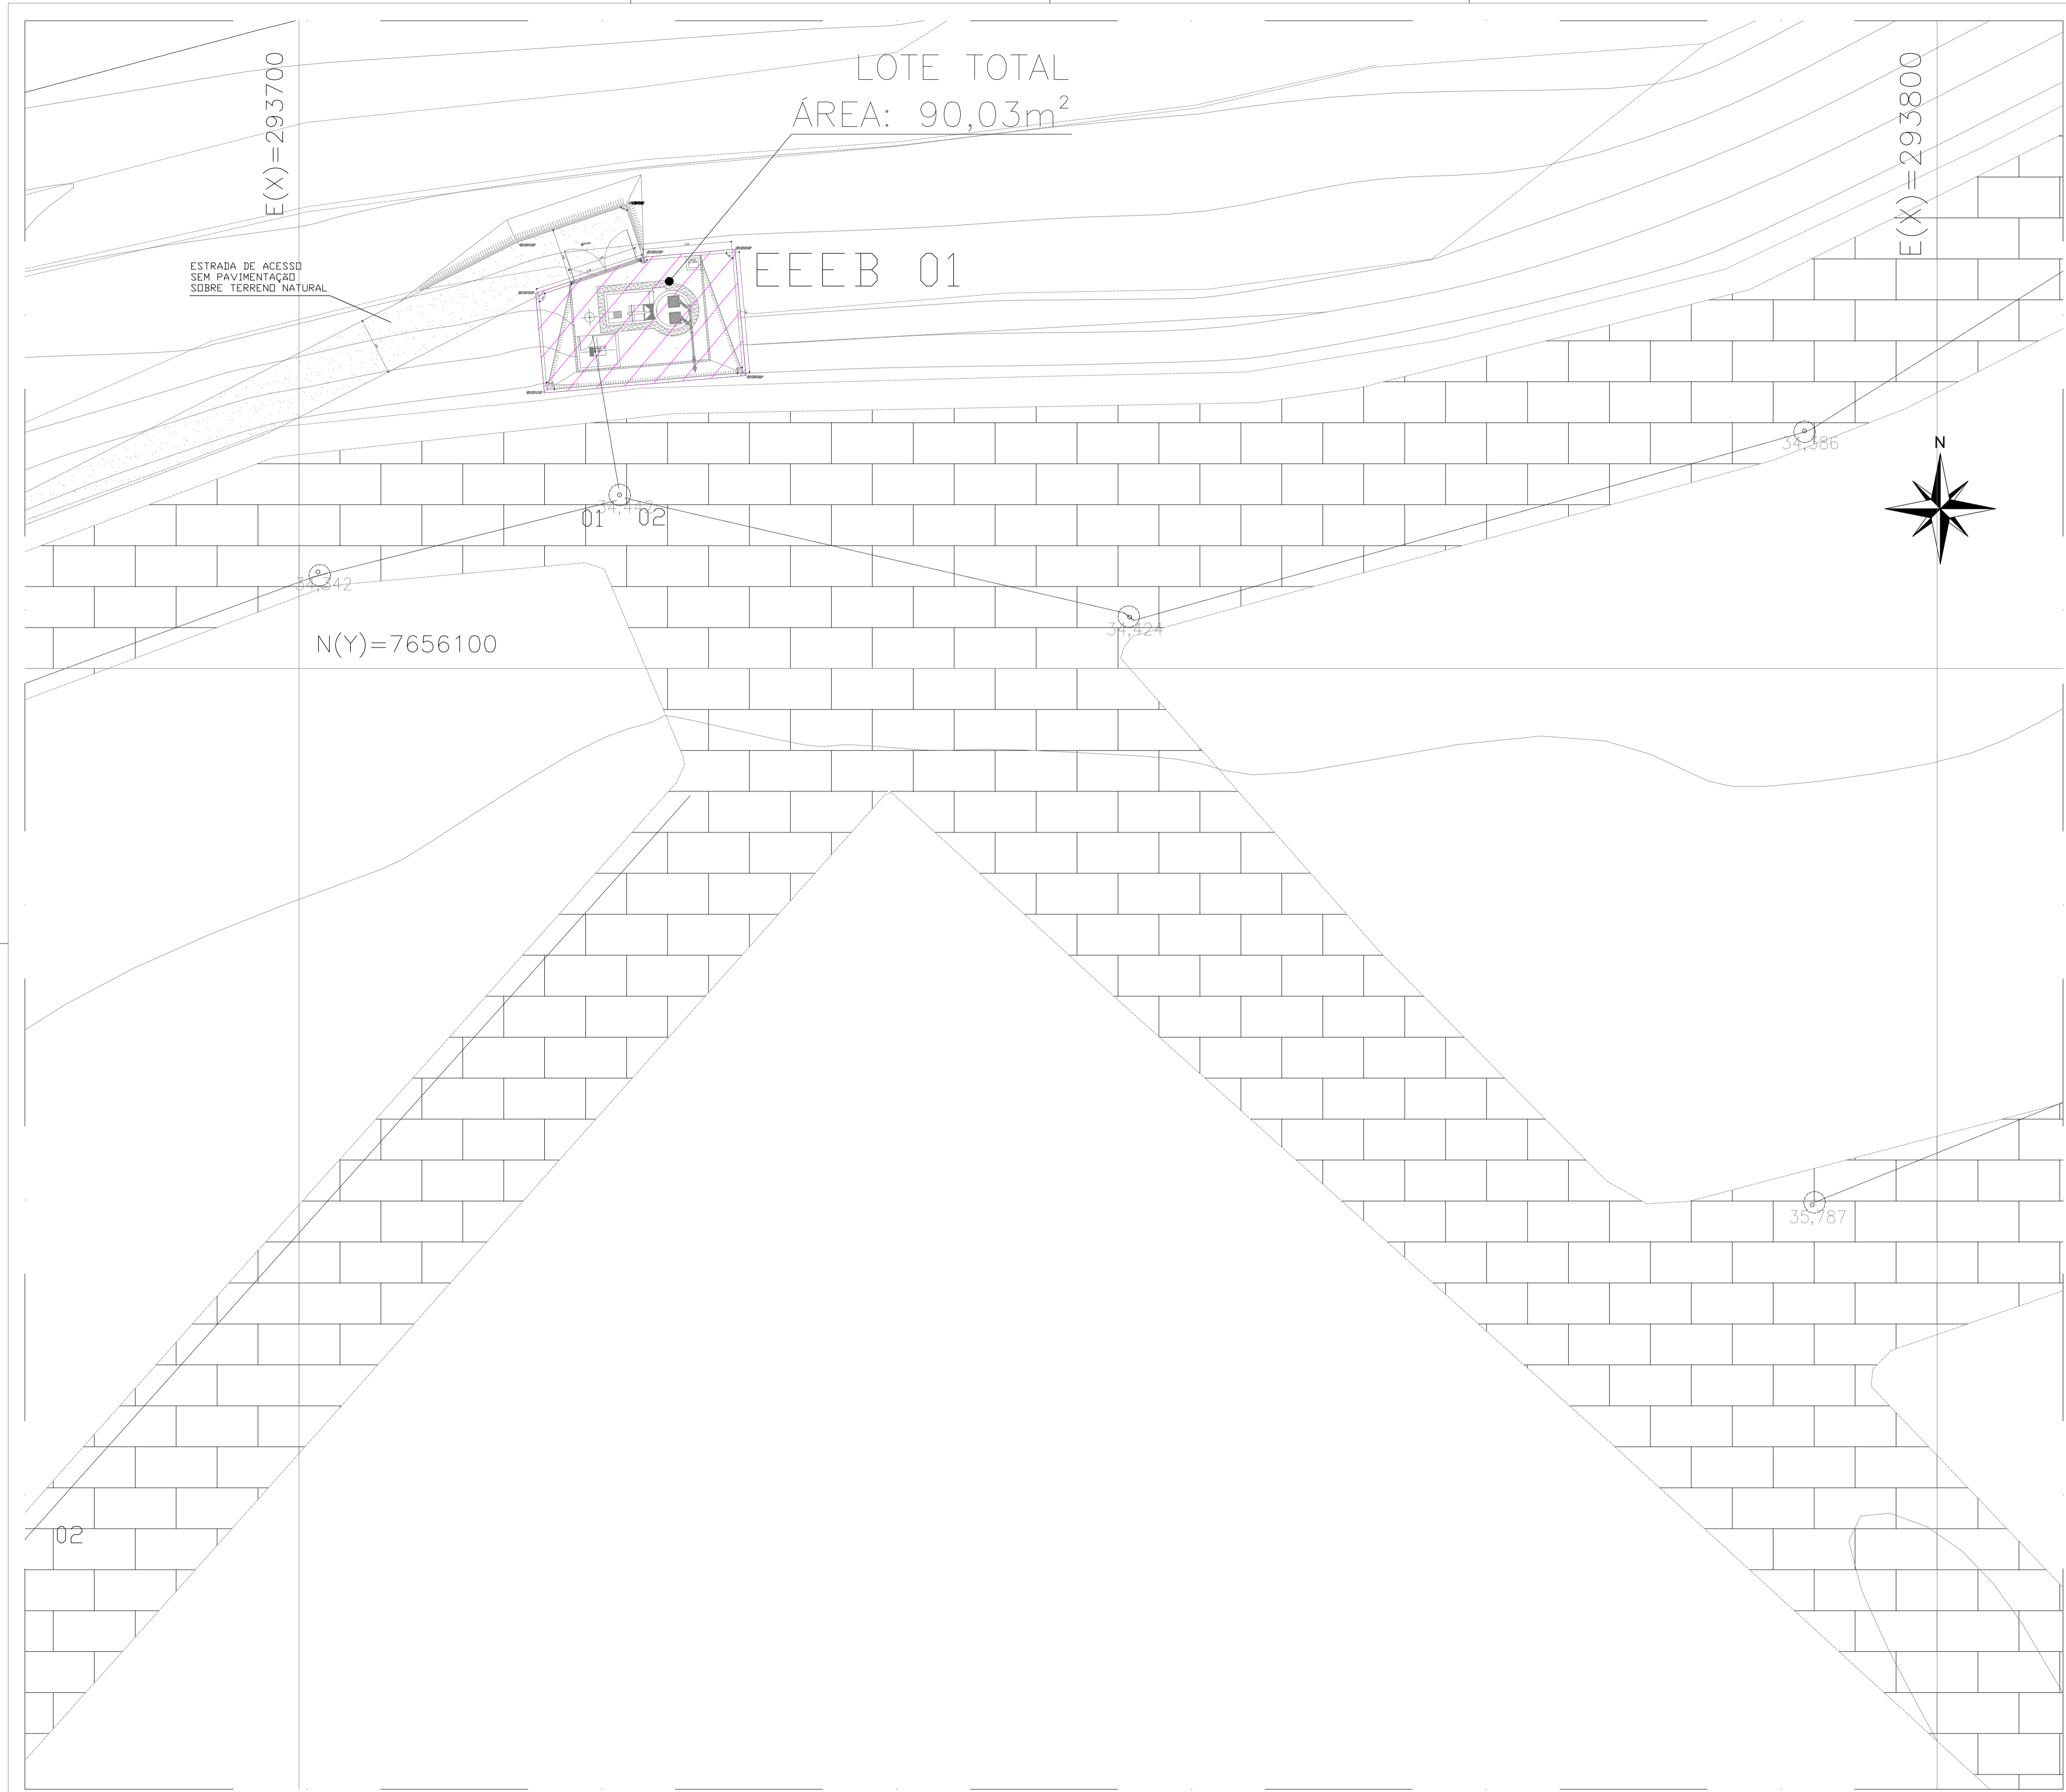

SIMBOLOGIA:

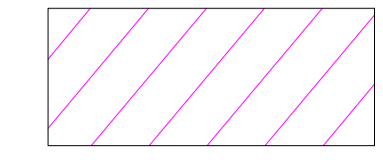


ÁREA A SER DESAPROPRIADA

Planta de Situação - EEEB do Lis (01)
escala 1/200


REVISÕES						
REV.	DESCRIÇÃO	PROJ.	DES.	VER.	APR.	DATA
01						
02						

Cliente:  PREFEITURA MUNICIPAL DE PRESIDENTE KENNEDY Secretaria Municipal de Obras	Contratada:		
Responsáveis Técnicos:	N° do Contrato:		
Local: SANTO EDUARDO, PRESIDENTE KENNEDY - ES			
Projeto: ANTEPROJETO DE ESGOTAMENTO SANITÁRIO - EEEB 01			
Título: ESTUDO PRELIMINAR DE URBANISMO DESAPROPRIAÇÃO	Data: JANEIRO/2023		
Escala: INDICADA	Desenho: -	Prancha: 01/02	Revisão: 00

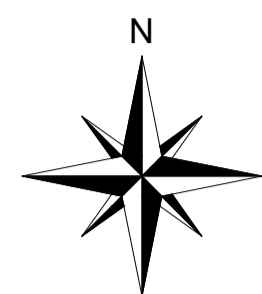

N(Y)=7655400

LOTE TOTAL ÁREA:
2.352,00m²

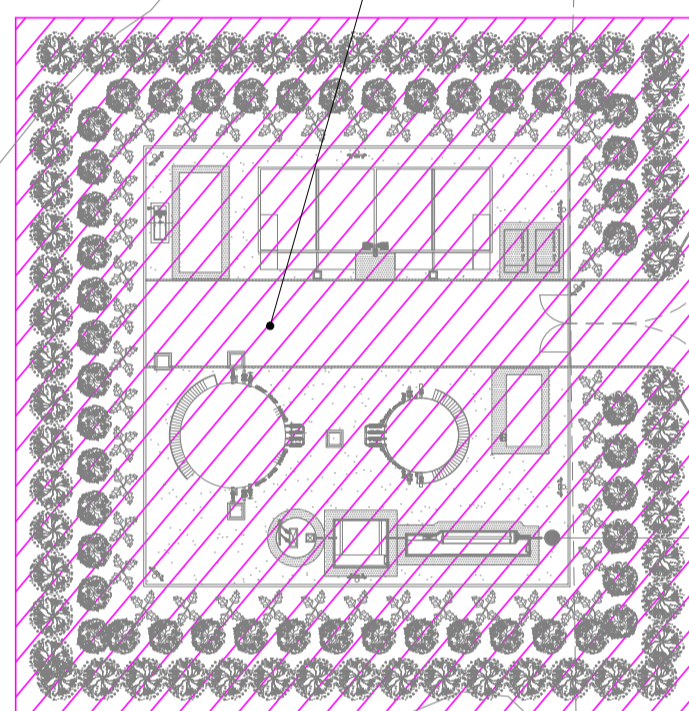

ES-060

ES-060

ACESSO A ORLA DE MAROBÁ

CAMPO NOVO


VALA

E(X)=298200

E(X)=298400

Planta de Situação
escala 1/500


SIMBOLOGIA:

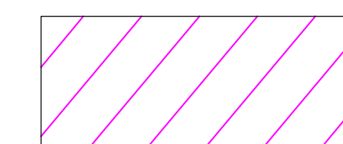

ÁREA A SER DESAPROPRIADA

REVISÕES


REV.	DESCRIÇÃO	PROJ.	DES.	VER.	APR.	DATA
01						
02						

Ciente:	 PREFEITURA MUNICIPAL DE PRESIDENTE KENNEDY Secretaria Municipal de Obras	Contratada:	
Responsáveis Técnicos:		Nº do Contrato:	-


Local:	MAROBÁ, PRESIDENTE KENNEDY - ES
Projeto:	ANTEPROJETO DE ESGOTAMENTO SANITÁRIO - ETE

Título:	ESTUDO PRELIMINAR DE URBANISMO DESAPROPRIAÇÃO	Data:	JANEIRO/2023
---------	--	-------	--------------

Escala:	Desenho:	Prancha:	Revisão:
INDICADA	-	01/01	

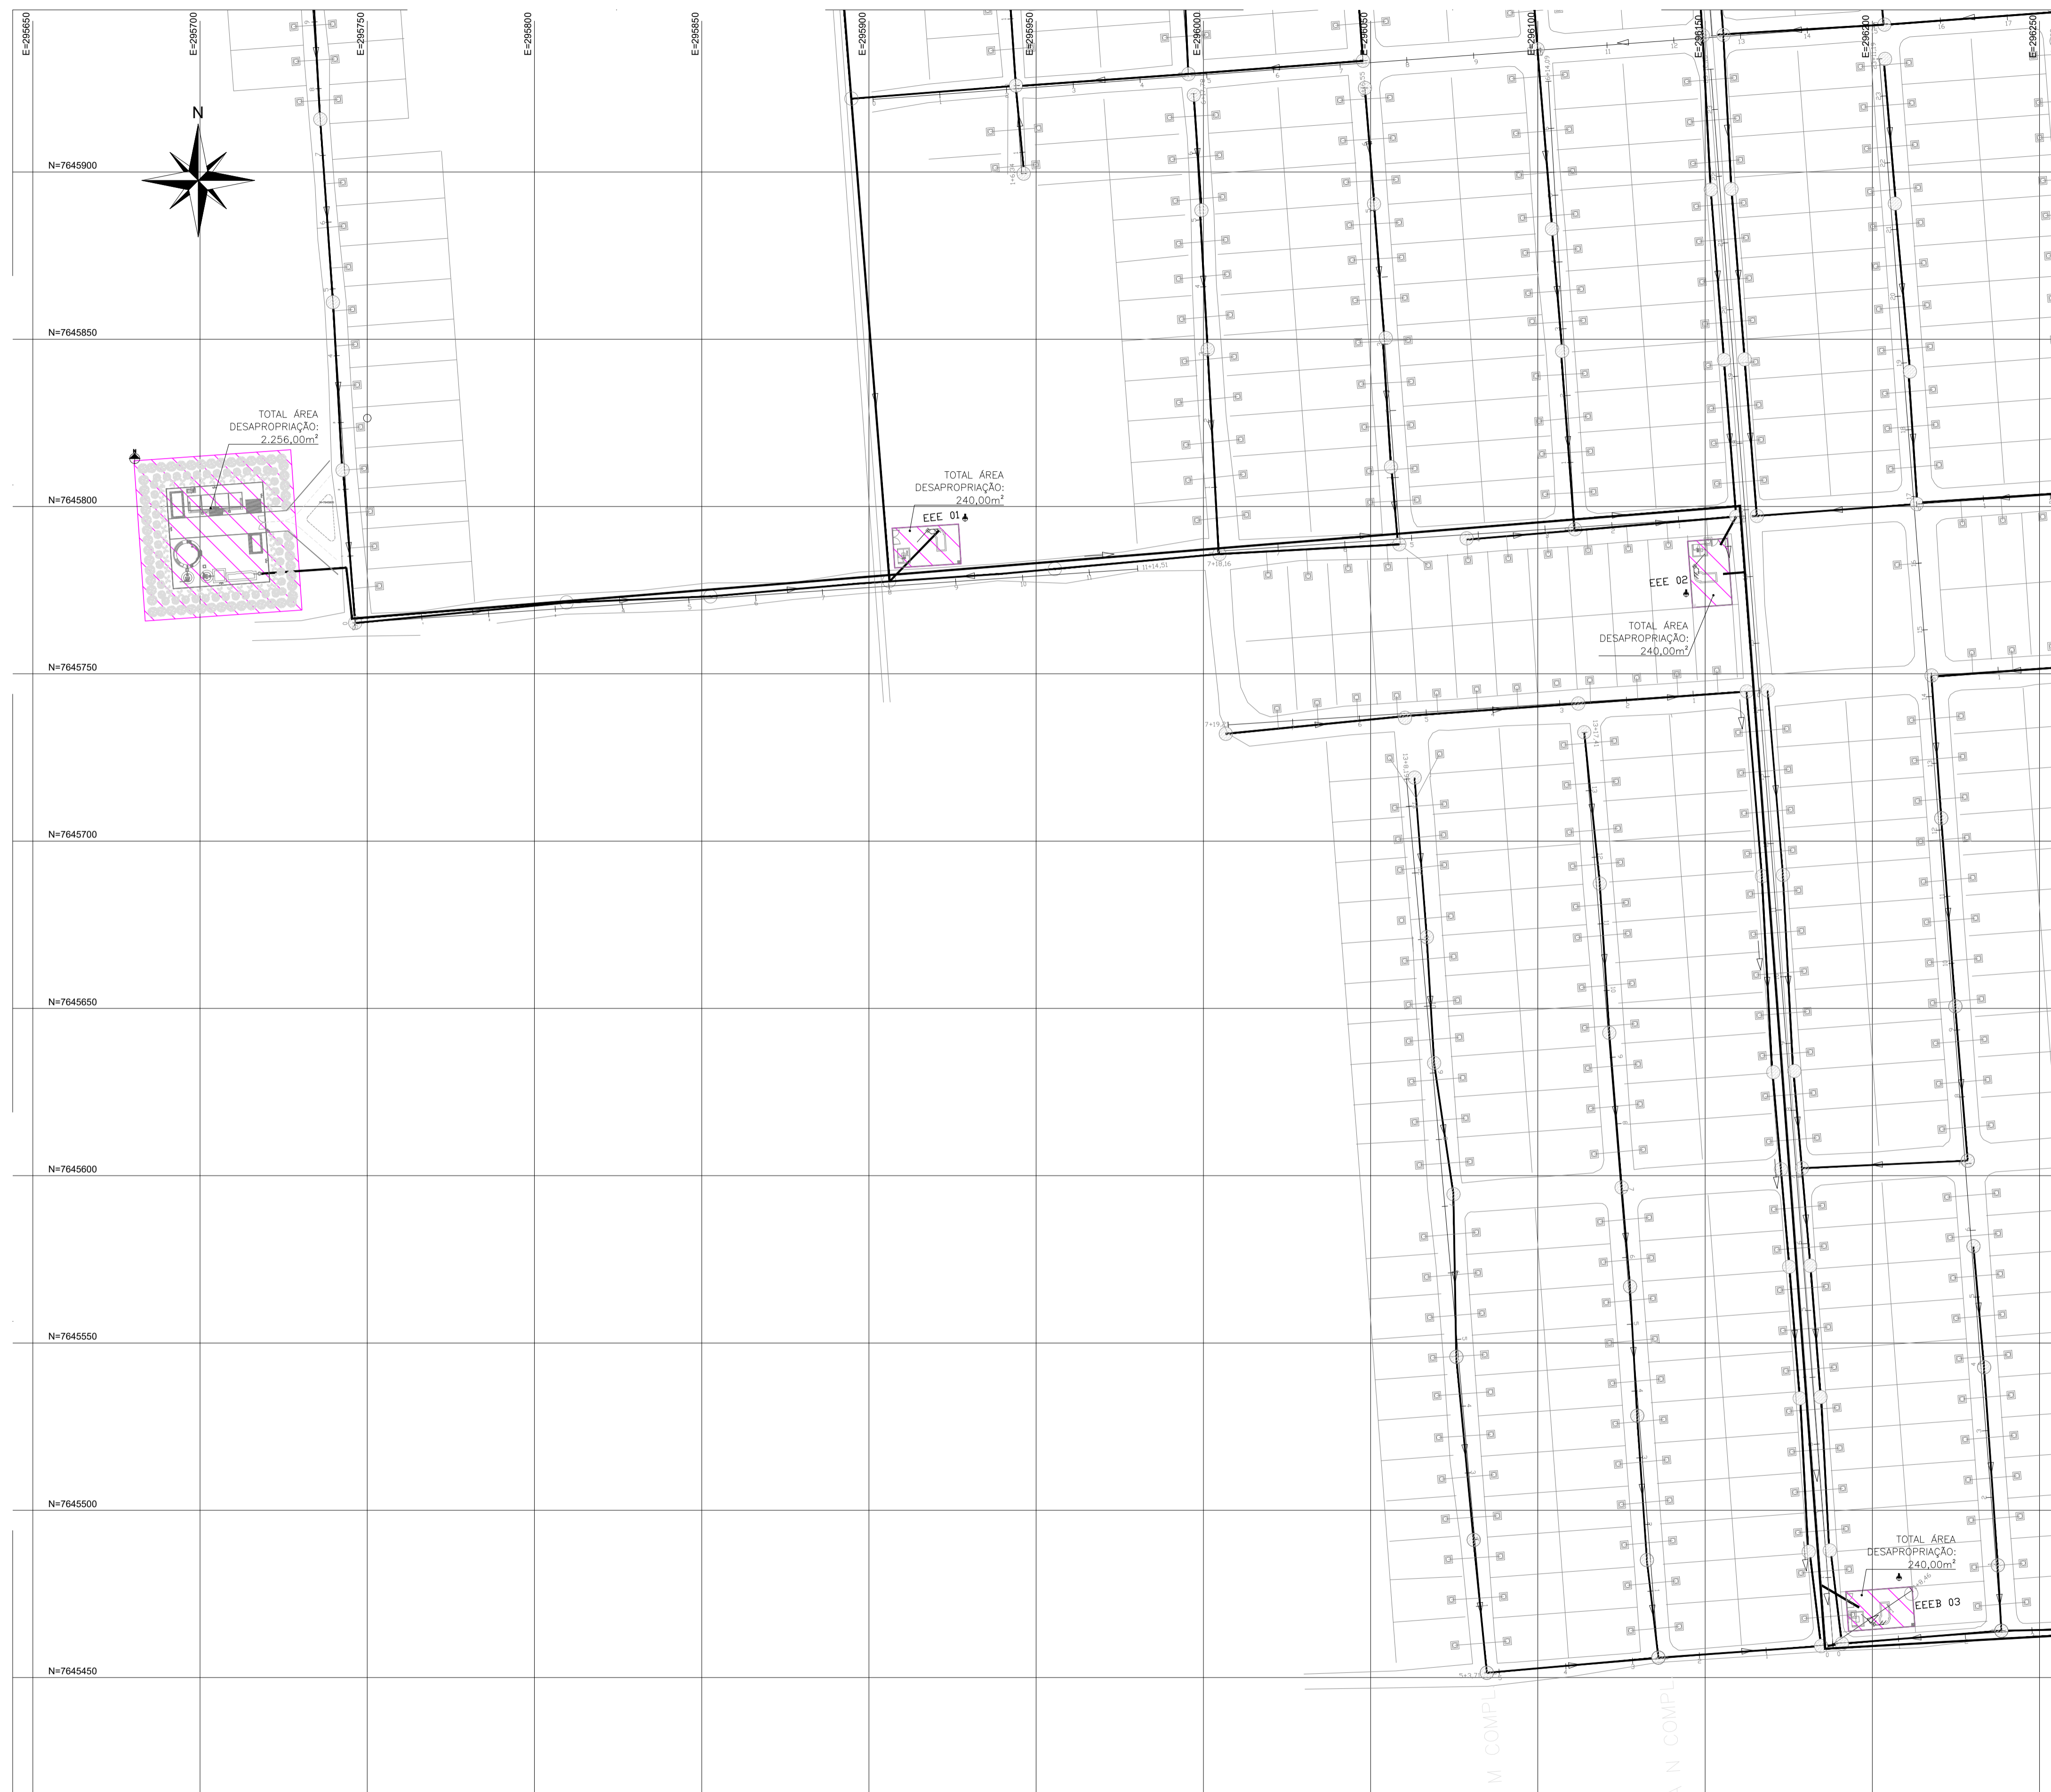

SIMBOLOGIA:

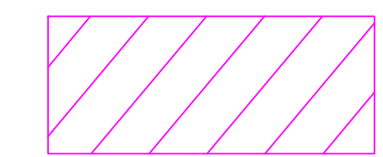

ÁREA A SER DESAPROPRIADA

TOTAL ÁREA
DESAPROPRIAÇÃO:
2.256,00m²

TOTAL ÁREA
DESAPROPRIAÇÃO:
240,00m²
ECE 01

TOTAL ÁREA
DESAPROPRIAÇÃO:
240,00m²
ECE 02

TOTAL ÁREA
DESAPROPRIAÇÃO:
240,00m²
ECE 03


Implantação geral - ETE
escala 1/1000

REVISÕES						
REV.	DESCRIÇÃO	PROJ.	DES.	VER.	APR.	DATA
01						
02						

<p>Cliente:</p>  <p>PREFEITURA MUNICIPAL DE PRESIDENTE KENNEDY Secretaria Municipal de Obras</p>	<p>Contratada:</p>
<p>Responsáveis Técnicos:</p>	<p>Nº do Contrato:</p>

Local:	PRAIA DAS NEVES, PRESIDENTE KENNEDY - ES	
Projeto:	ANTEPROJETO DE ESGOTAMENTO SANITÁRIO	

Titulo:	ESTUDO PRELIMINAR DE URBANISMO DESAPROPRIAÇÃO	Data:	JANEIRO/2023
Escala:	Desenho:	Prancha:	Revisão:
INDICADA	-	01/01	

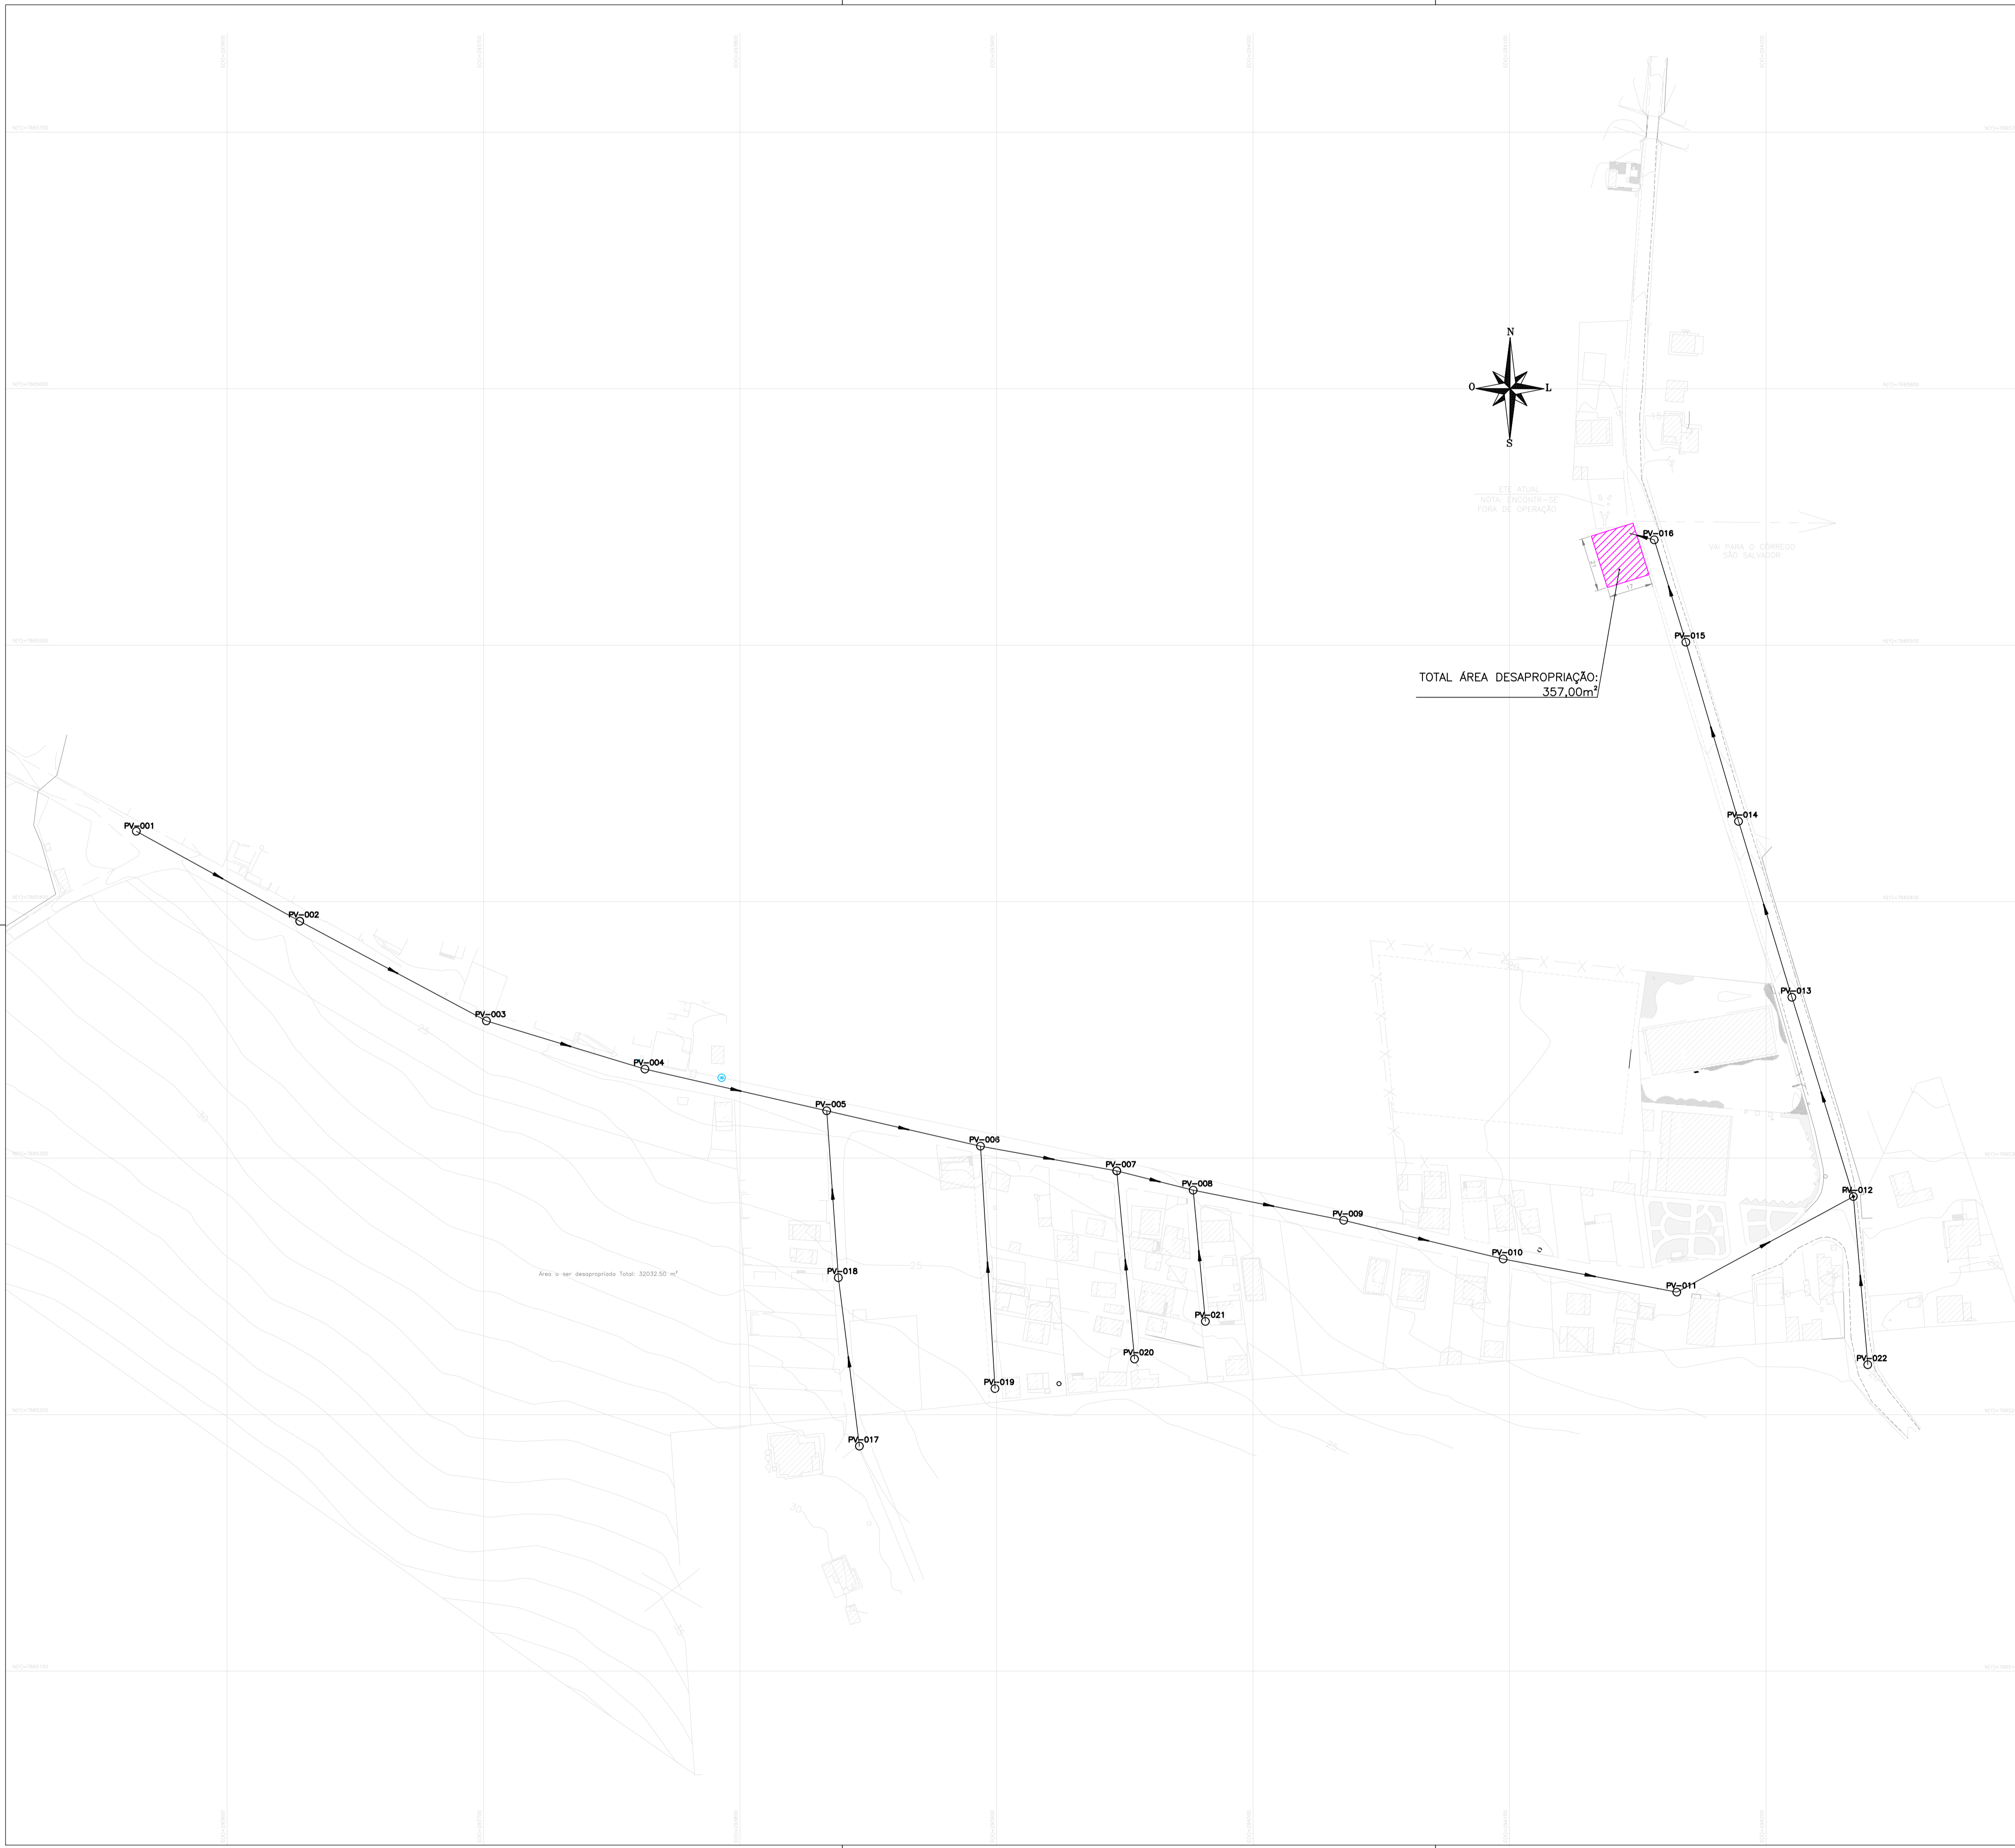

TOTAL ÁREA DESAPROPRIAÇÃO:
357,00m²

Área a ser desapropriada Total: 32032,50 m²

SIMBOLOGIA:




LEGENDA

- REDE COLEORA EXISTENTE
- POÇO DE VISITA EXISTENTE
- EMISSÁRIO DE ESGOTO TRATADO PROJETADO

REVISÕES


REV.	DESCRIÇÃO	PROJ.	DES.	VER.	APR.	DATA
01						
02						

Cliente:  PREFEITURA MUNICIPAL DE PRESIDENTE KENNEDY Secretaria Municipal de Obras	Contratada: N° do Contrato: -
--	---


Local: SÃO SALVADOR, PRESIDENTE KENNEDY - ES
 Projeto: ANTEPROJETO DE ESGOTAMENTO SANITÁRIO

Título: ESTUDO PRELIMINAR DE URBANISMO
 DESAPROPRIAÇÃO
 Data: JANEIRO/2023

Escala: INDICADA	Desenho: -	Prancha: 01/01	Revisão:
---------------------	---------------	-------------------	------------------

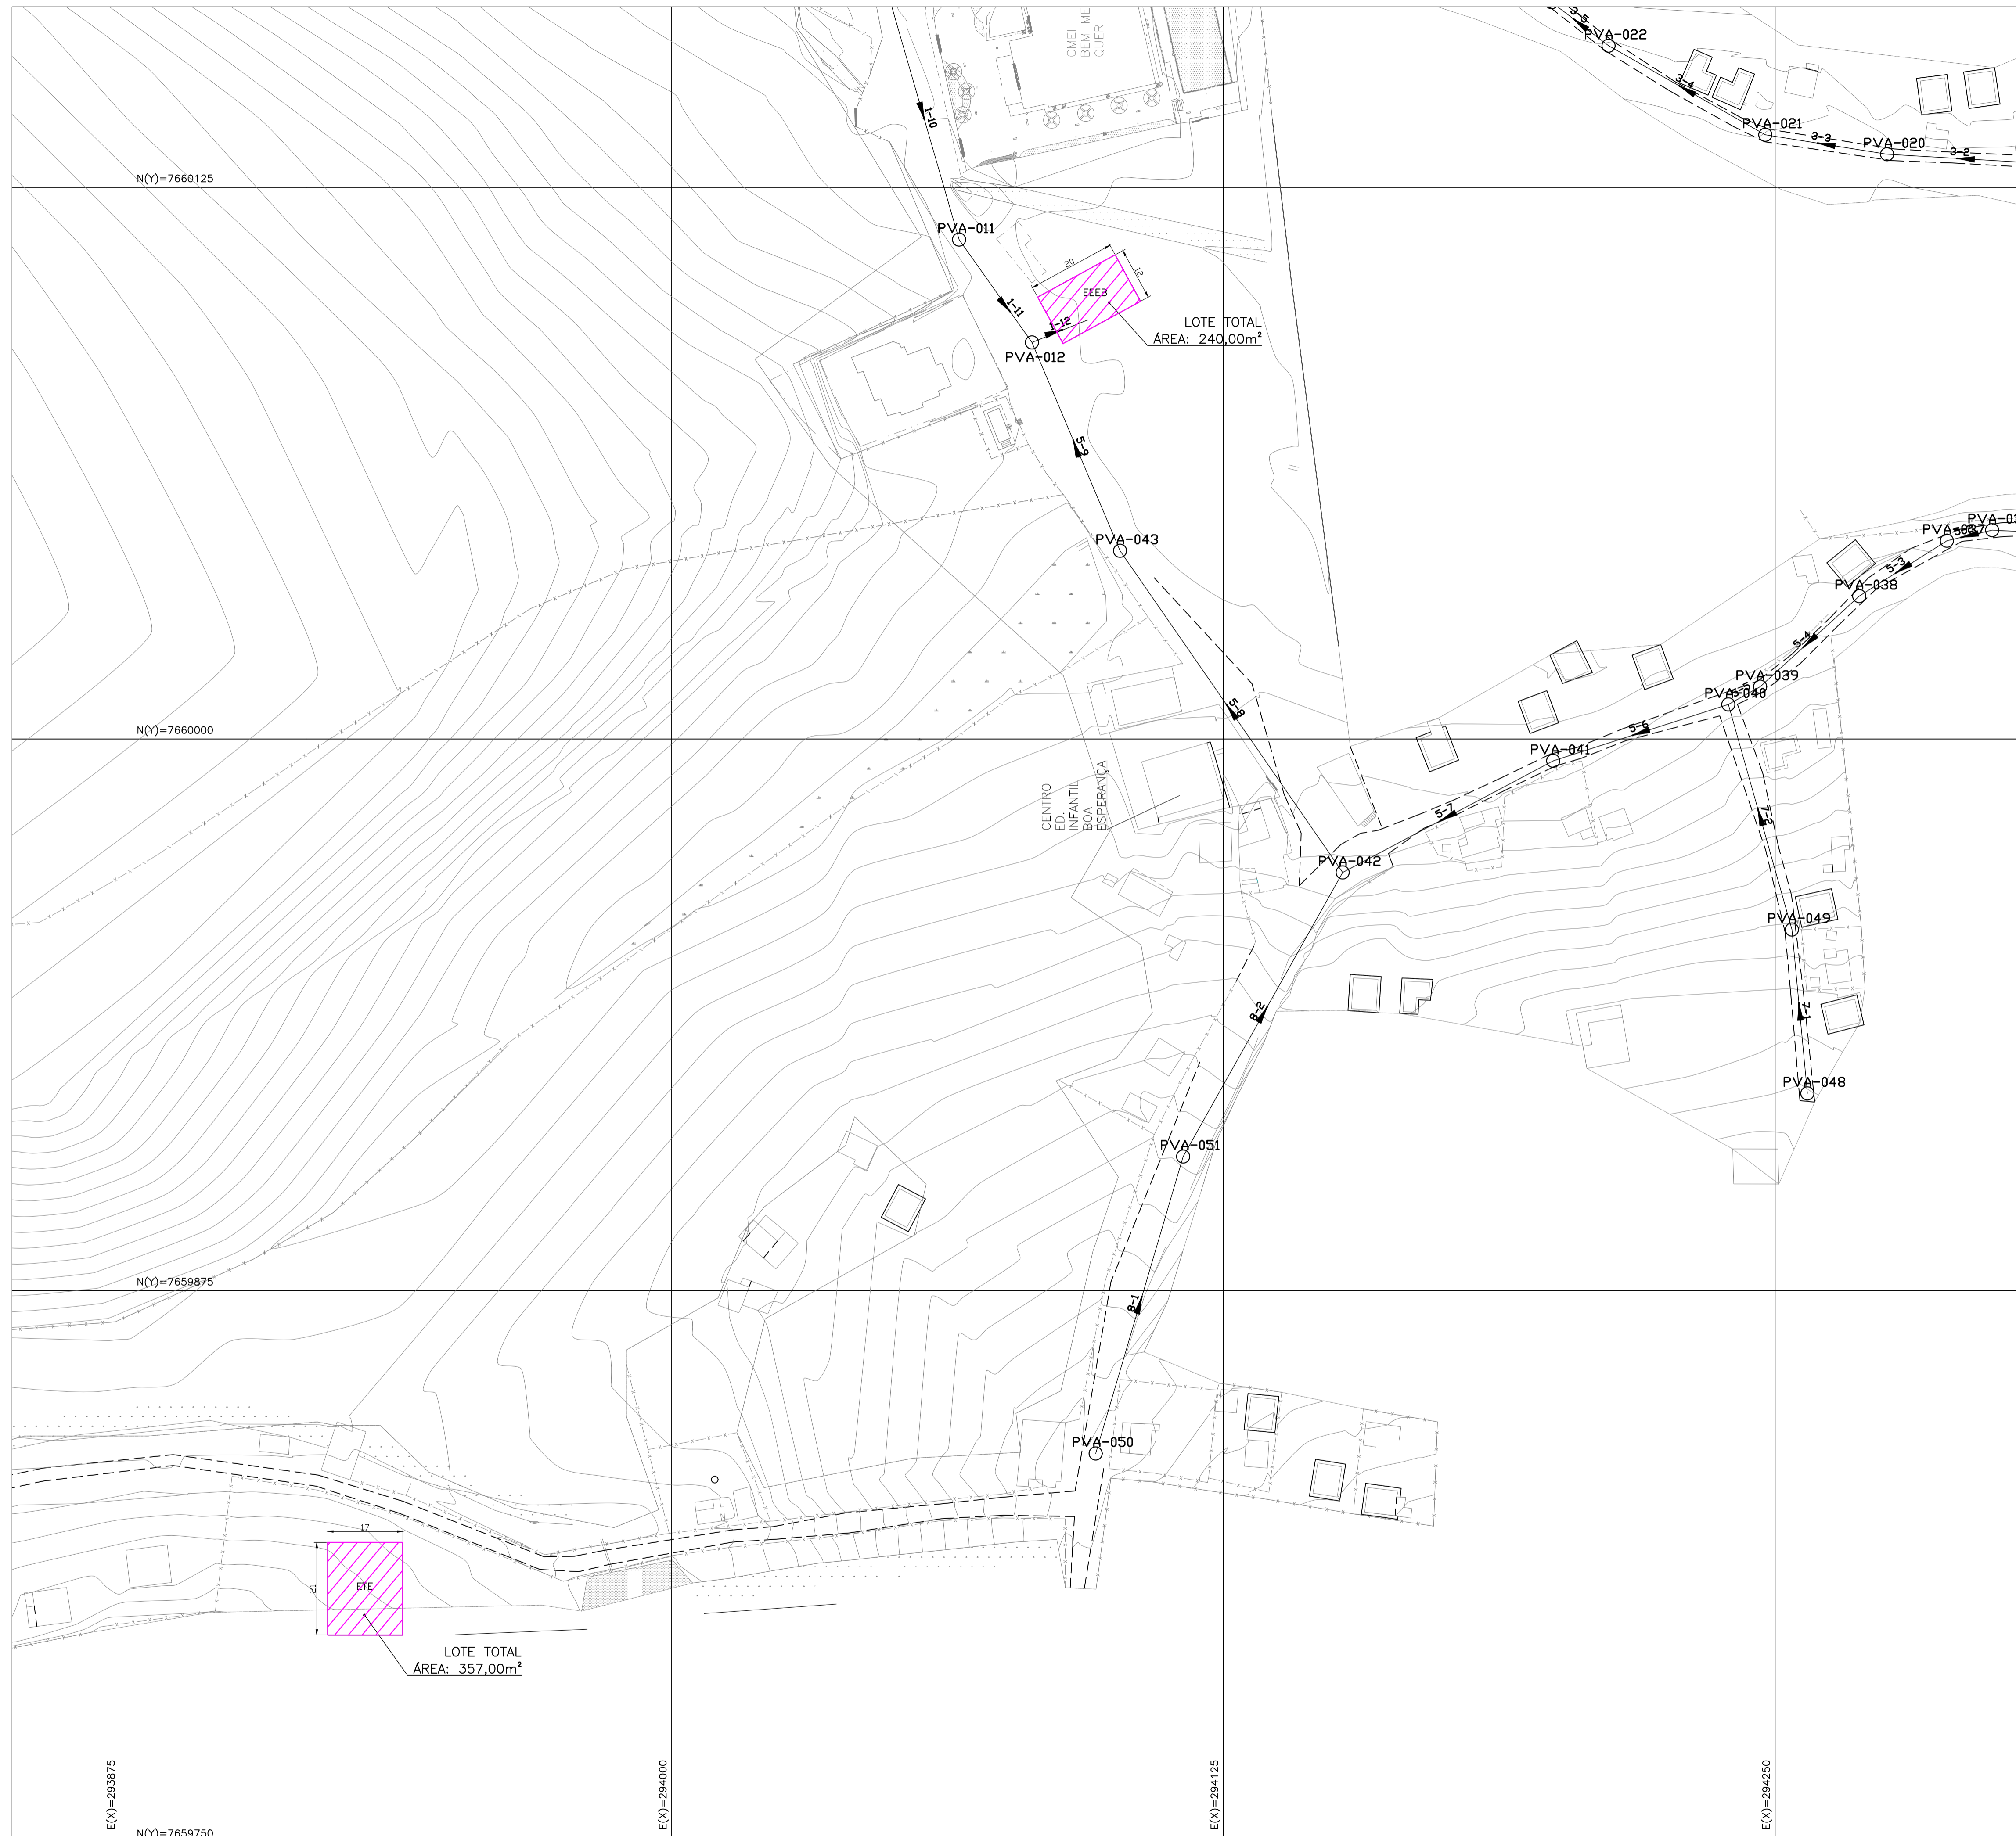


SIMBOLOGIA:

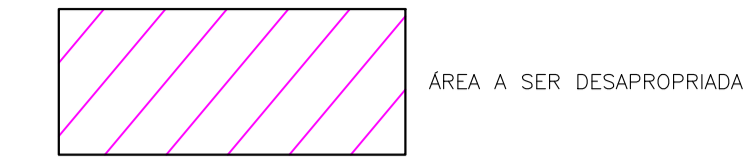


planta situação
escala 1/750

REVISÕES						
REV.	DESCRIÇÃO	PROJ.	DES.	VER.	APR.	DATA
01						
02						

Cliente:  PREFEITURA MUNICIPAL DE PRESIDENTE KENNEDY Secretaria Municipal de Obras	Contratada: N° do Contrato: 		
Responsáveis Técnicos: 	Local: BOA ESPERANÇA, PRESIDENTE KENNEDY - ES Projeto: ANTEPROJETO DE ESGOTAMENTO SANITÁRIO		
Título: ESTUDO PRELIMINAR DE URBANISMO DESAPROPRIAÇÃO	Data: JANEIRO/2023		
Escala: INDICADA	Desenho: -	Prancha: 01/01	Revisão: 00

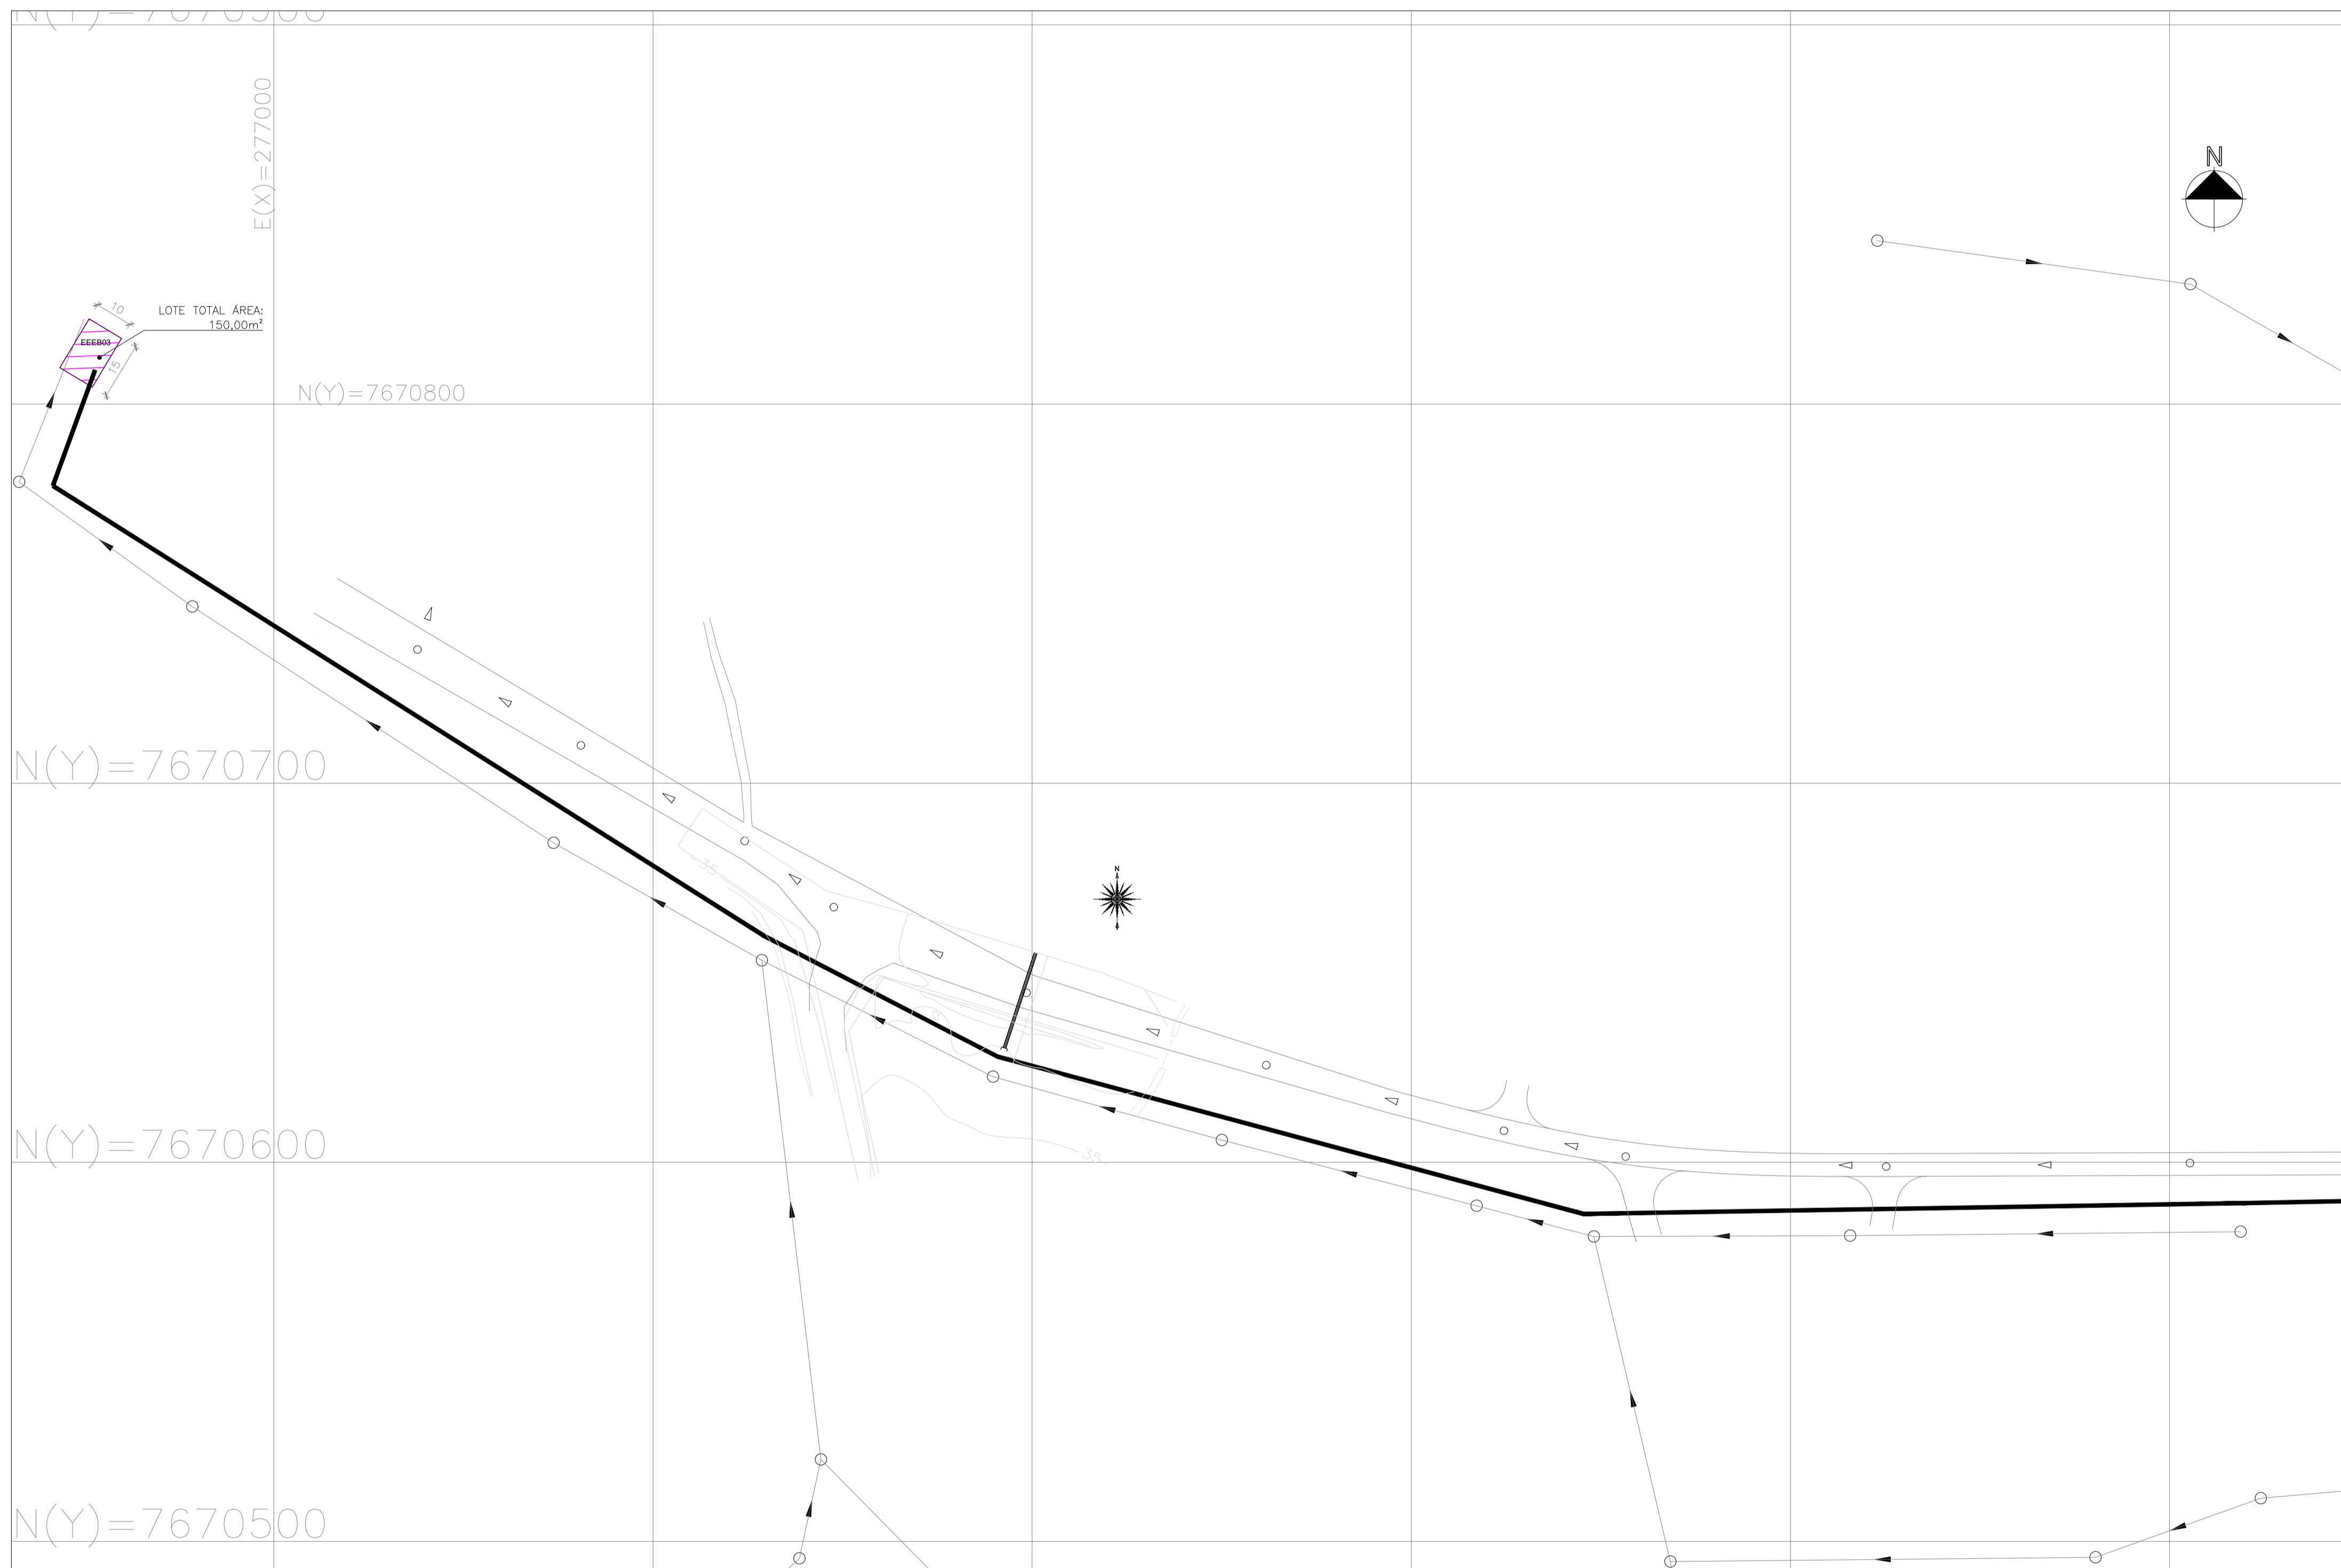

SIMBOLOGIA:

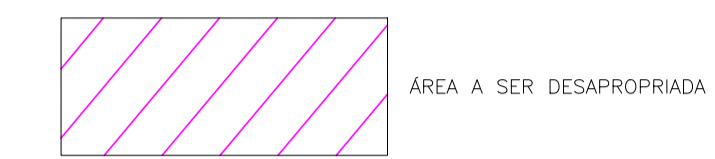


⊕ planta situação - rede
escala 1/1000

REVISÕES						
REV.	DESCRIÇÃO	PROJ.	DES.	VER.	APR.	DATA
01						
02						


Cliente:  PREFEITURA MUNICIPAL DE PRESIDENTE KENNEDY Secretaria Municipal de Obras	Contratada:
Responsáveis Técnicos:	N° do Contrato: -

Local:	SANTA LUCIA, PRESIDENTE KENNEDY - ES
Projeto:	ANTEPROJETO DE ESGOTAMENTO SANITÁRIO - EEEB 03

Título: ESTUDO PRELIMINAR DE URBANISMO DESAPROPRIAÇÃO	Data: JANEIRO/2023		
Escala: INDICADA	Desenho: -	Prancha: 03/04	Revisão: 00

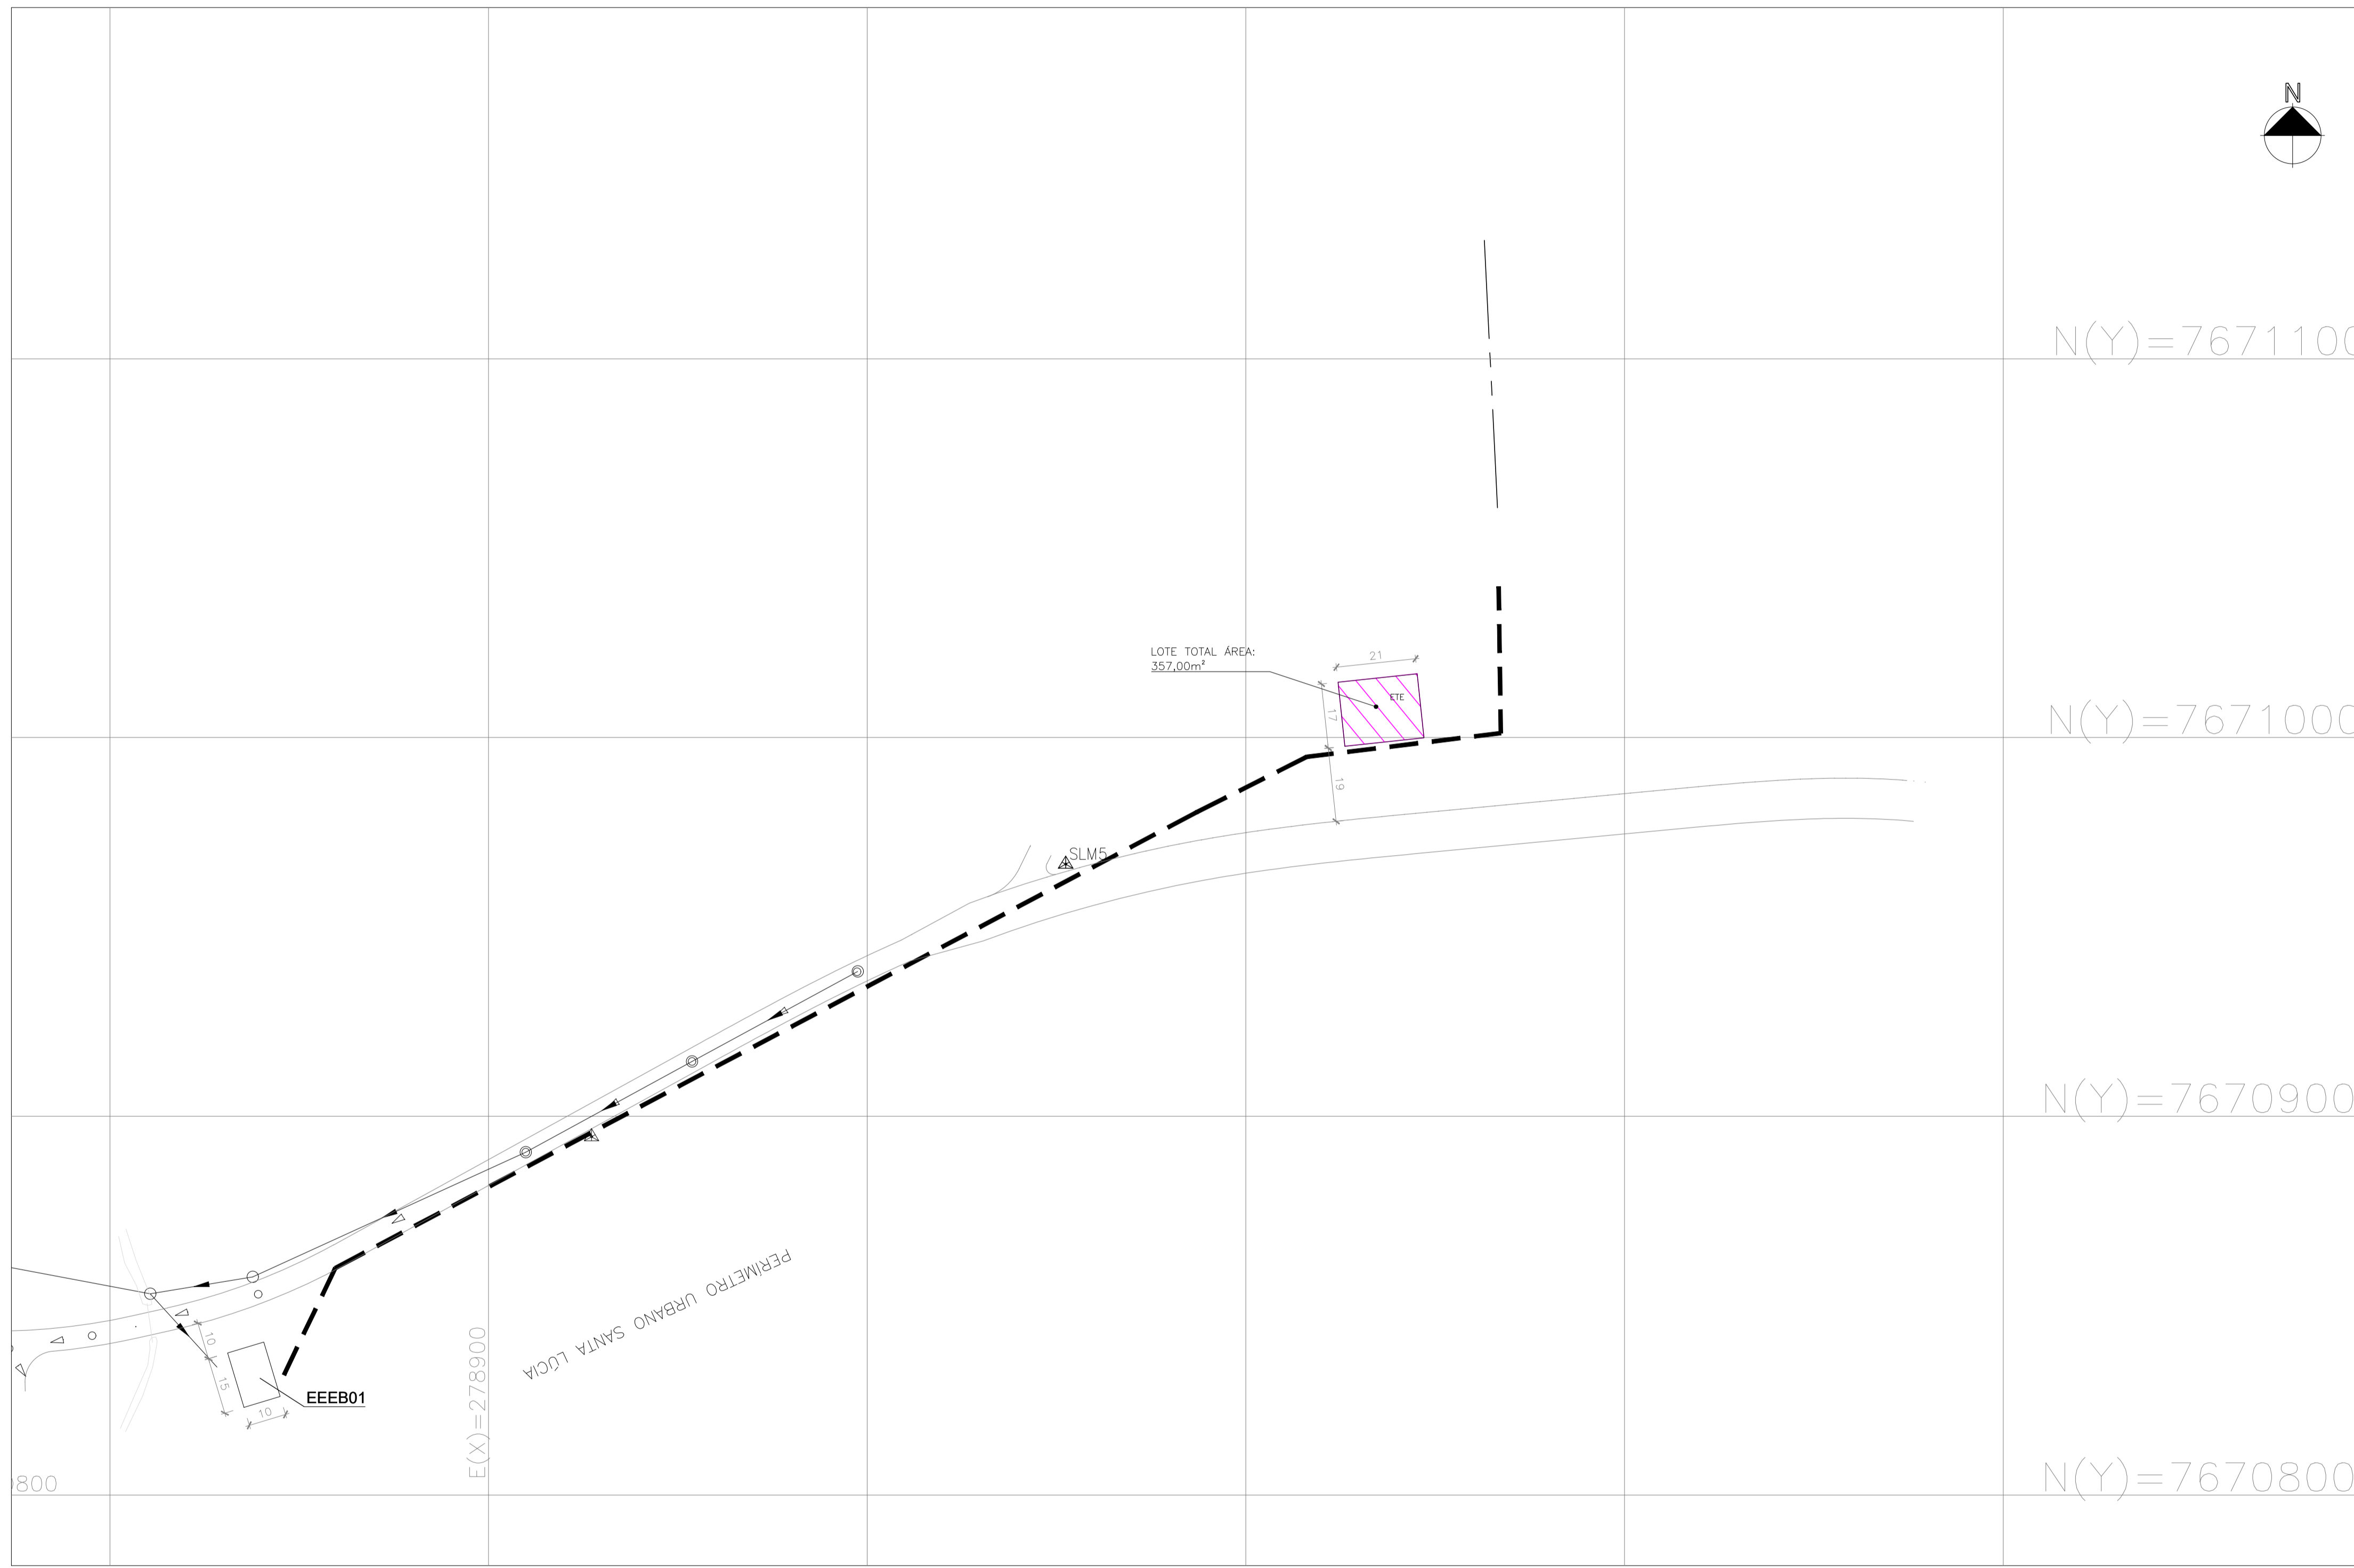

SIMBOLOGIA:

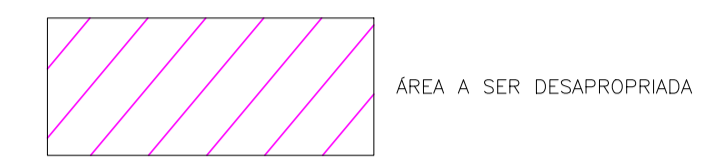


planta situação - rede
escala 1/1000

REVISÕES						
REV.	DESCRIÇÃO	PROJ.	DES.	VER.	APR.	DATA
01						
02						


Ciente:  PREFEITURA MUNICIPAL DE PRESIDENTE KENNEDY Secretaria Municipal de Obras	Contratada:
Responsáveis Técnicos: 	Nº do Contrato:

Local: SANTA LUCIA, PRESIDENTE KENNEDY - ES
Projeto: ANTEPROJETO DE ESGOTAMENTO SANITÁRIO - ETE

Título: ESTUDO PRELIMINAR DE URBANISMO DESAPROPRIAÇÃO	Data: JANEIRO/2023		
Escala: INDICADA	Desenho: -	Prancha: 04/04	Revisão: 00

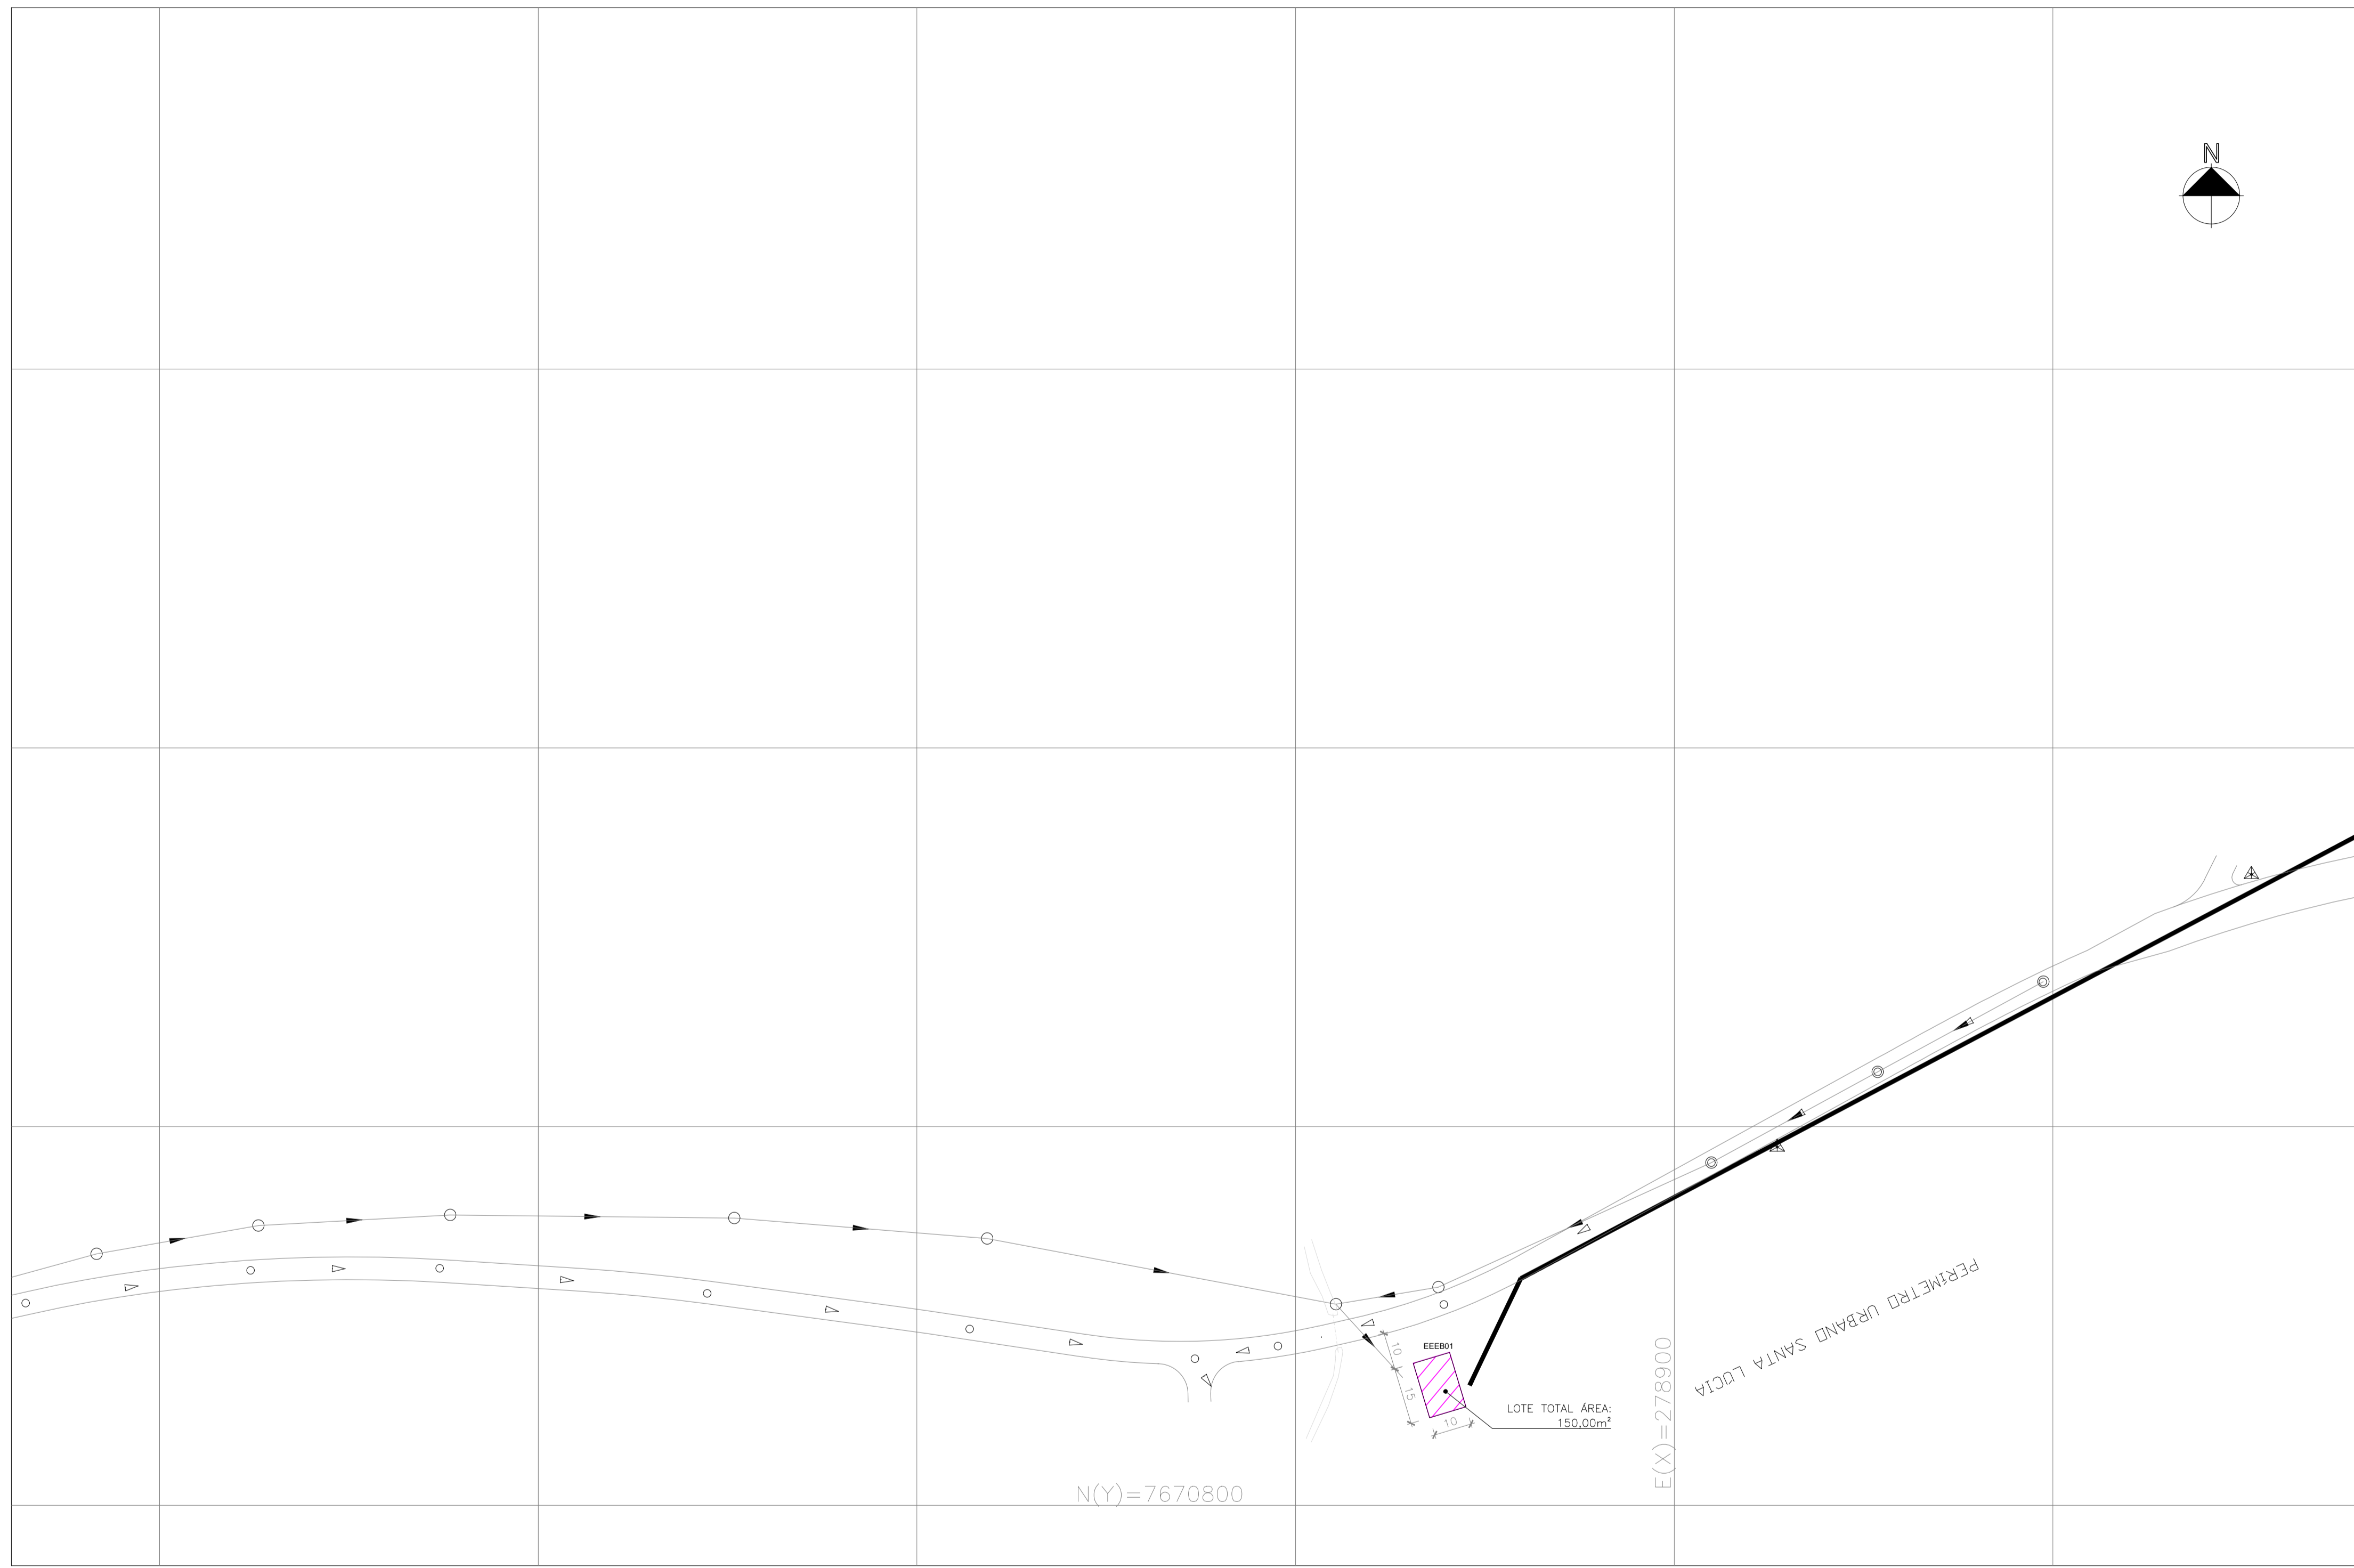

SIMBOLOGIA:

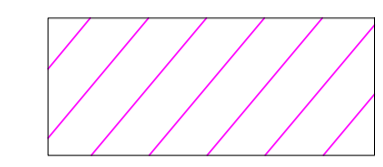


ÁREA A SER DESAPROPRIADA


planta situação
escala 1/1000

REVISÕES						
REV.	DESCRIÇÃO	PROJ.	DES.	VER.	APR.	DATA
01						
02						

Cliente:  PREFEITURA MUNICIPAL DE PRESIDENTE KENNEDY Secretaria Municipal de Obras	Contratada:		
Responsáveis Técnicos:	N° do Contrato: -		
Local: SANTA LUCIA, PRESIDENTE KENNEDY - ES			
Projeto: ANTEPROJETO DE ESGOTAMENTO SANITÁRIO - EEEB 01			
Titulo: ESTUDO PRELIMINAR DE URBANISMO DESAPROPRIAÇÃO	Data: JANEIRO/2023		
Escala: INDICADA	Desenho: -	Prancha: 01/04	Revisão: 00

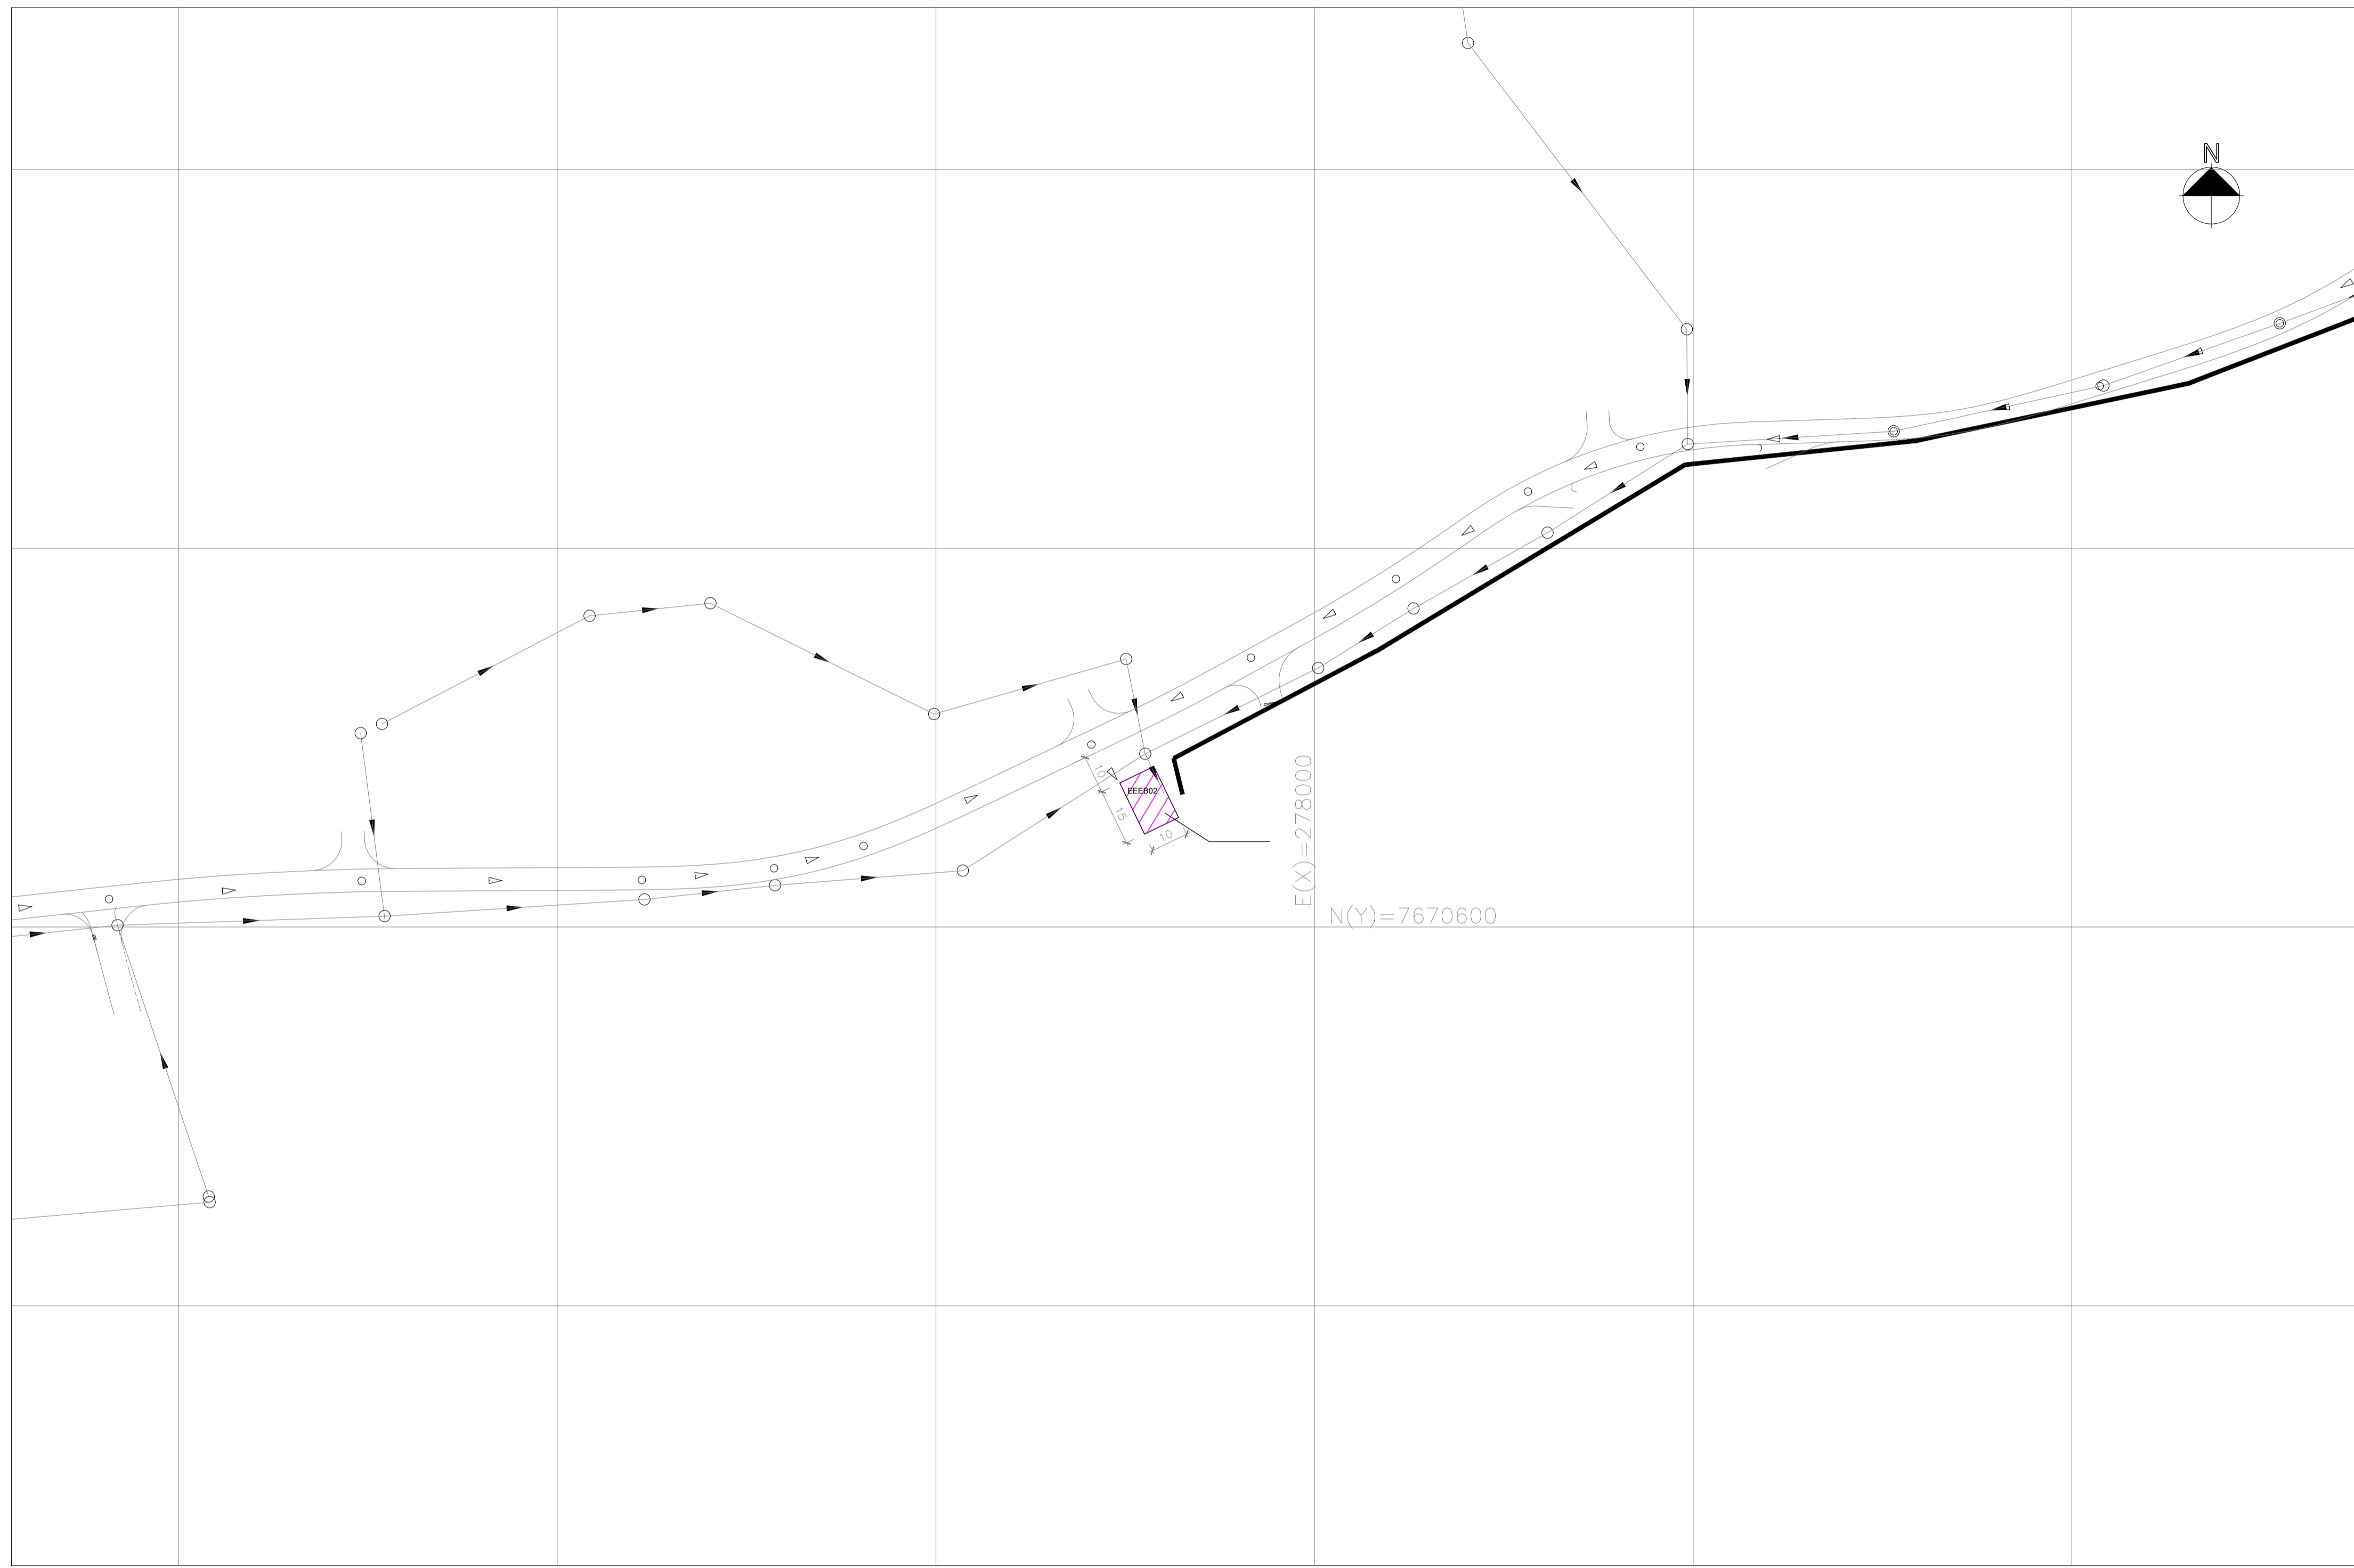

SIMBOLOGIA:

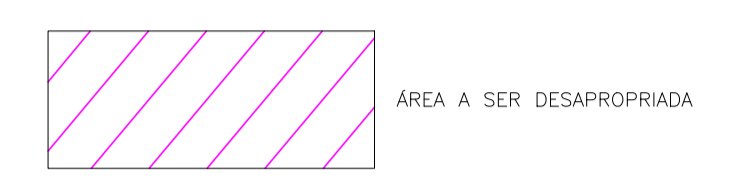

planta situação - rede
escala 1/1000

REVISÕES						
REV.	DESCRIÇÃO	PROJ.	DES.	VER.	APR.	DATA
01						
02						

Cliente:  PREFEITURA MUNICIPAL DE PRESIDENTE KENNEDY Secretaria Municipal de Obras	Contratada:		
Responsáveis Técnicos:	N° do Contrato: -		
Local: SANTA LUCIA, PRESIDENTE KENNEDY - ES			
Projeto: ANTEPROJETO DE ESGOTAMENTO SANITÁRIO - EEEB 02			
Titulo: ESTUDO PRELIMINAR DE URBANISMO DESAPROPRIAÇÃO	Data: JANEIRO/2023		
Escala: INDICADA	Desenho: -	Prancha: 02/04	Revisão: 00

SIMBOLOGIA:



N(Y)=7657200

N(Y)=7657100

ÁREA DA ETE TOTAL: 378.00 m²

E(X)=286000

E(X)=286100


E(X)=286200

PLANTA GERAL
escala 1/500

NOTAS:

1) COTAS EM METROS E ELEVAÇÕES EM METROS:

REVISÕES						
REV.	DESCRIÇÃO	PROJ.	DES.	VER.	APR.	DATA
01						
02						

Cliente:  PREFEITURA MUNICIPAL DE PRESIDENTE KENNEDY Secretaria Municipal de Obras	Contratada: Responsáveis Técnicos: N° do Contrato: -
---	---


Local: MINEIRINHO, PRESIDENTE KENNEDY – ES
 Projeto: ANTEPROJETO DE ESGOTAMENTO SANITÁRIO – ETE

Título: ESTUDO PRELIMINAR DE URBANISMO DESAPROPRIAÇÃO
 Data: JANEIRO/2023

Escala: INDICADA	Desenho: -	Prancha: 01/01	Revisão:
---------------------	---------------	-------------------	----------



SIMBOLOGIA:

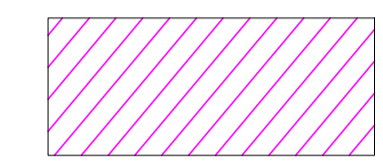


ÁREA A SER DESAPROPRIADA

planta situação – eeeb 02
escala 1/1000

REVISÕES						
REV.	DESCRIÇÃO	PROJ.	DES.	VER.	APR.	DATA
01						
02						

Cliente:	Contratada:		
 PREFEITURA MUNICIPAL DE PRESIDENTE KENNEDY Secretaria Municipal de Obras			
Responsáveis Técnicos:	Nº do Contrato:		
Local:	Jaqueira e Areinha, Presidente Kennedy - ES		
Projeto:	ANTEPROJETO DE ESGOTAMENTO SANITÁRIO - EEEB 02		
Título:	ESTUDO PRELIMINAR DE URBANISMO DESAPROPRIAÇÃO		
Data:	JANEIRO/2023		
Escala:	Desenho:	Prancha:	Revisão:
INDICADA	-	02/06	00

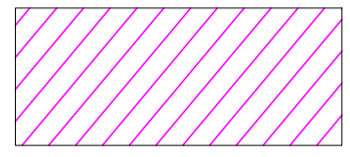

SIMBOLOGIA:
 ÁREA A SER DESAPROPRIADA

planta situação - eeeb 03
 escala 1/1000

REVISÕES						
REV.	DESCRIÇÃO	PROJ.	DES.	VER.	APR.	DATA
01						
02						

Ciente:	 PREFEITURA MUNICIPAL DE PRESIDENTE KENNEDY Secretaria Municipal de Obras	Contratada:	
Responsáveis Técnicos:		Nº do Contrato:	

Local:	Jaqueira e Areinha, Presidente Kennedy - ES
Projeto:	ANTEPROJETO DE ESGOTAMENTO SANITÁRIO - EEEB 03

Titulo:	ESTUDO PRELIMINAR DE URBANISMO DESAPROPRIAÇÃO	Data:	JANEIRO/2023
Escala:	INDICADA	Prancha:	03/06
Desenho:	-	Revisão:	00



SIMBOLOGIA:

planta situação - eeeb 04
escala 1/1000

REVISÕES						
REV.	DESCRIÇÃO	PROJ.	DES.	VER.	APR.	DATA
01						
02						

<p>Cliente:</p>  <p>PREFEITURA MUNICIPAL DE PRESIDENTE KENNEDY Secretaria Municipal de Obras</p>	<p>Contratada:</p>
<p>Responsáveis Técnicos:</p>	<p>Nº do Contrato:</p>

Local:	Jaqueira e Areinha, Presidente Kennedy - ES
Projeto:	ANTEPROJETO DE ESGOTAMENTO SANITÁRIO - EEEB 04

Titulo:	ESTUDO PRELIMINAR DE URBANISMO DESAPROPRIAÇÃO	Data:	JANEIRO/2023
Escala:	INDICADA	Prancha:	04/06
Desenho:	-	Revisão:	00



SIMBOLOGIA:

ÁREA A SER DESAPROPRIADA


planta situação – eeeb 05
escala 1/1000

REVISÕES						
REV.	DESCRIÇÃO	PROJ.	DES.	VER.	APR.	DATA
01						
02						


Cliente:  PREFEITURA MUNICIPAL DE PRESIDENTE KENNEDY Secretaria Municipal de Obras	Contratada:
Responsáveis Técnicos:	N° do Contrato:

Local:	Jaqueira e Areinha, Presidente Kennedy - ES
Projeto:	ANTEPROJETO DE ESGOTAMENTO SANITÁRIO - EEEB 05

Titulo:	ESTUDO PRELIMINAR DE URBANISMO DESAPROPRIAÇÃO	Data:	JANEIRO/2023
Escala:	Desenho:	Prancha:	Revisão:
INDICADA	-	05/06	00

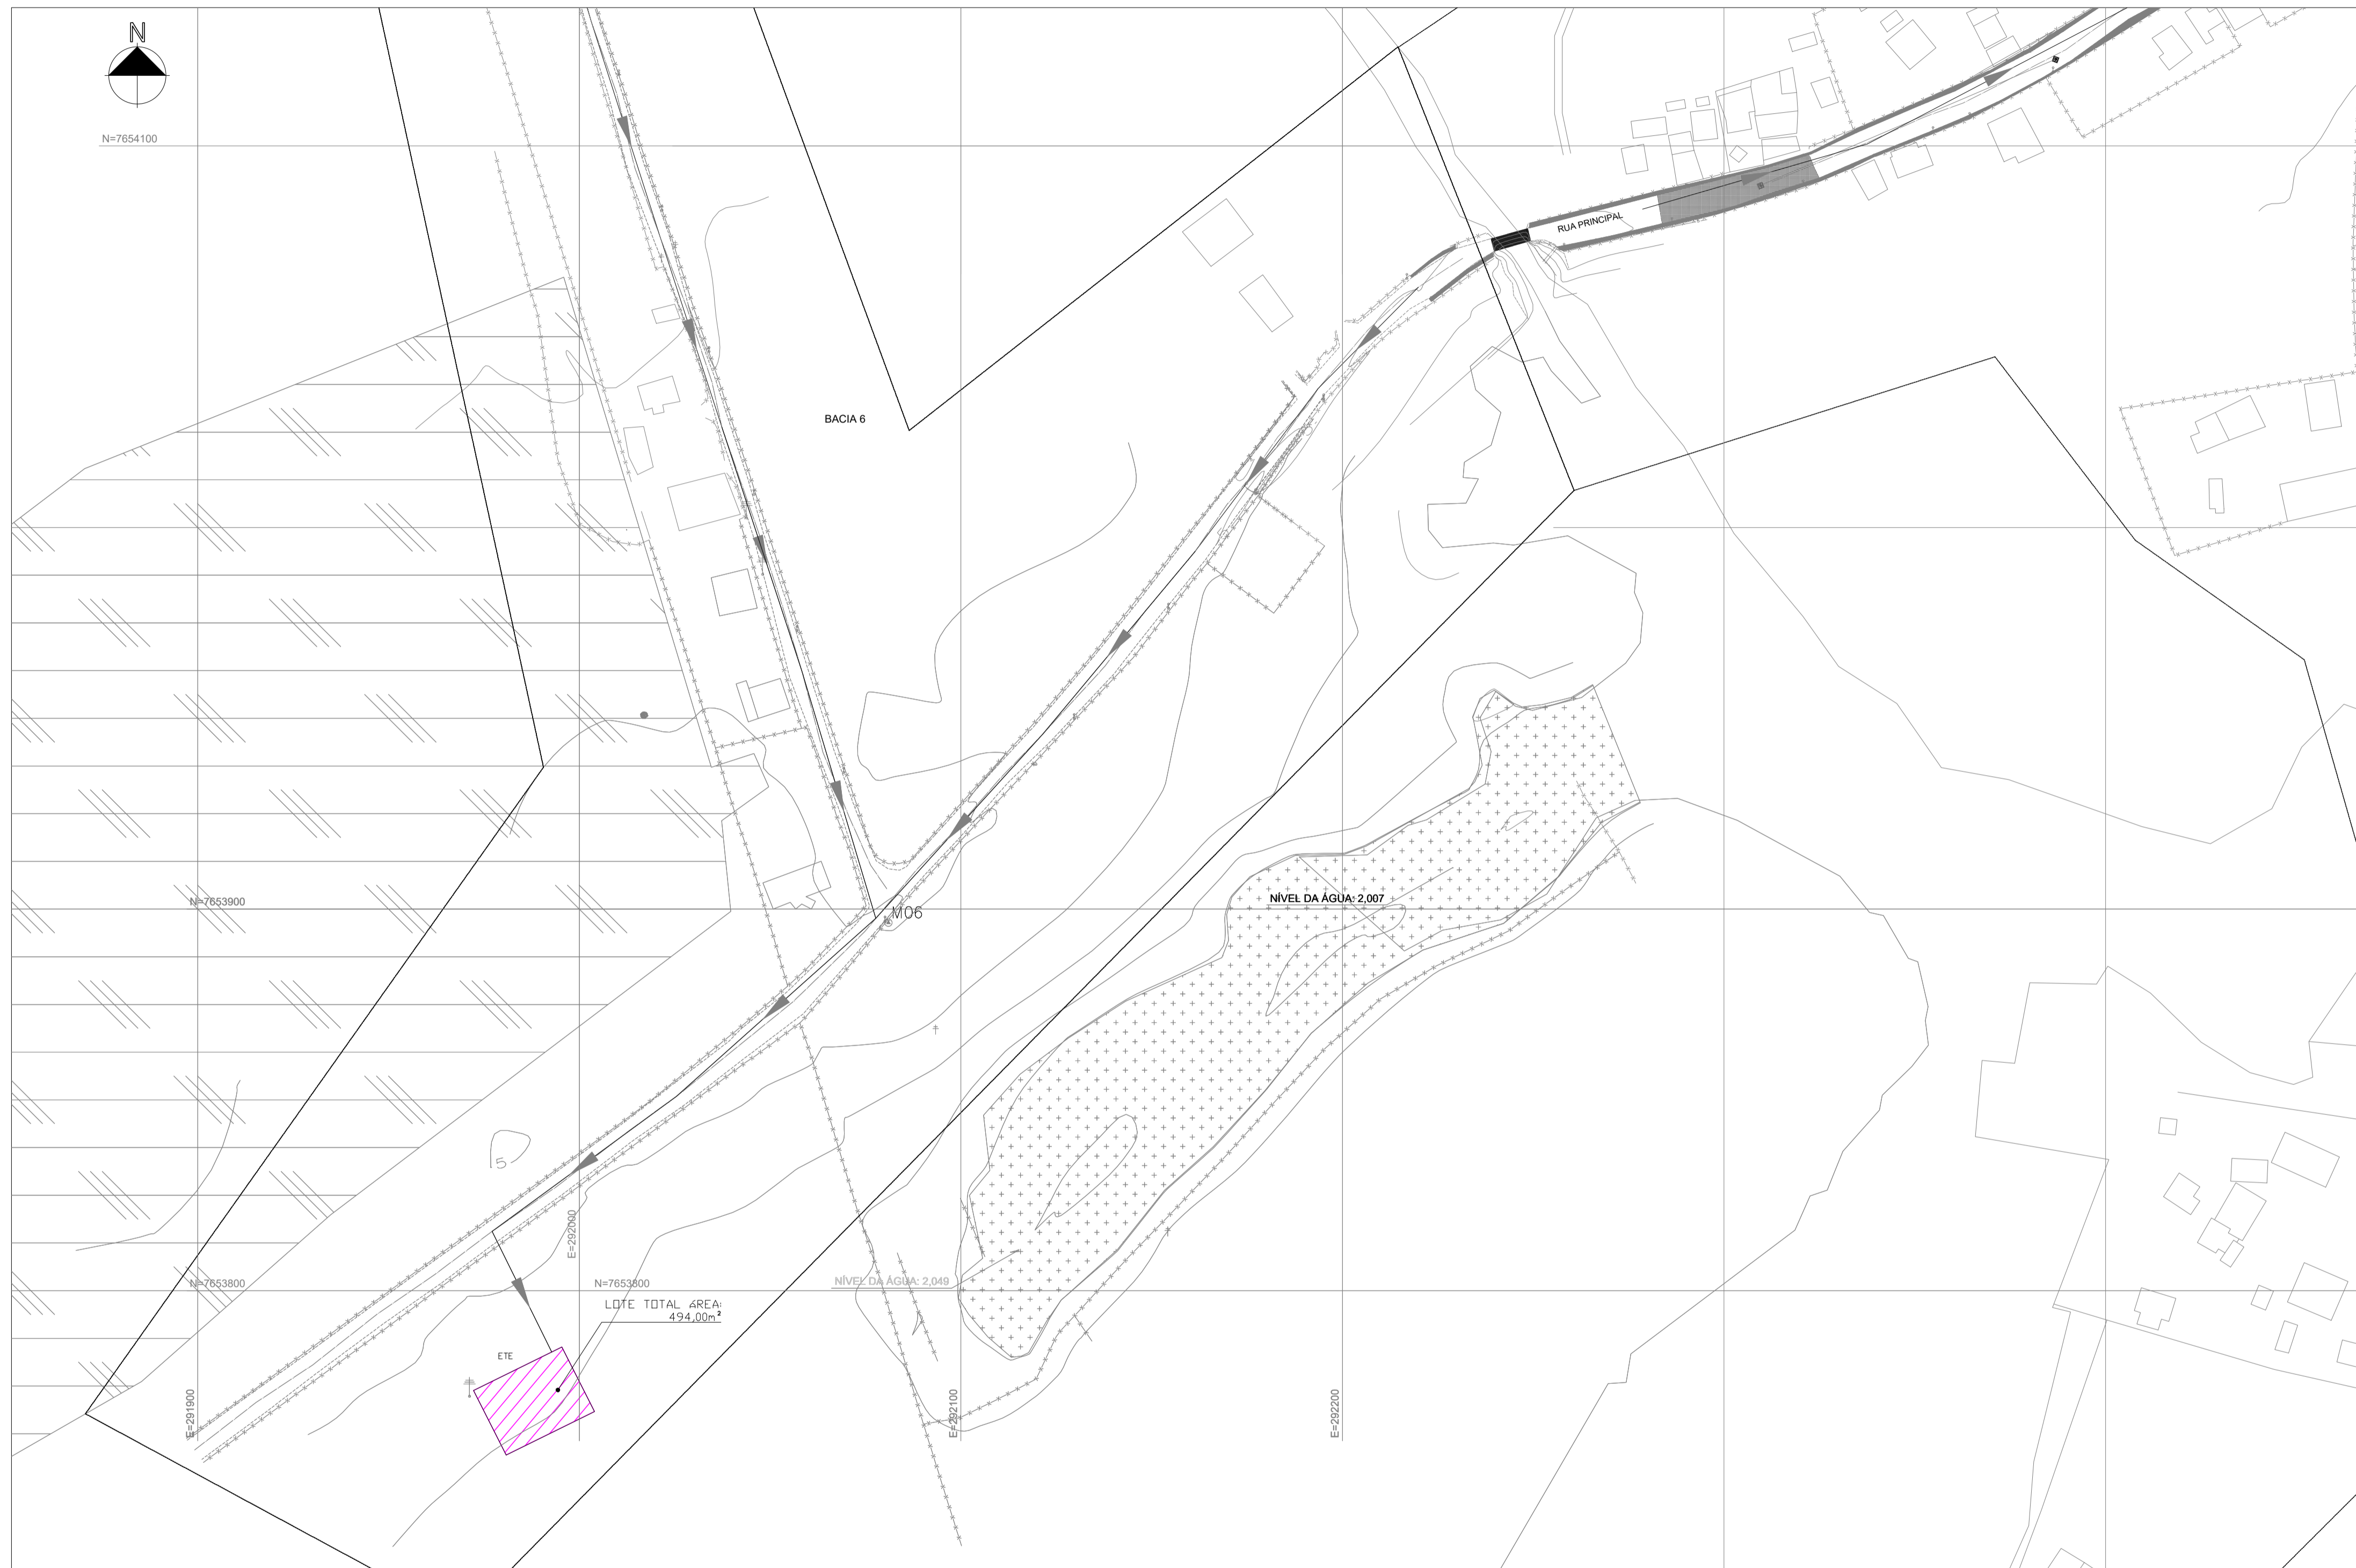

SIMBOLOGIA:

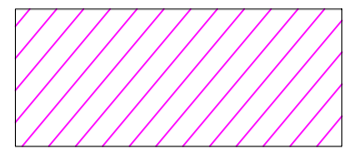 ÁREA A SER DESAPROPRIADA

planta situação – ETE
 escala 1/1000

REVISÕES						
REV.	DESCRIÇÃO	PROJ.	DES.	VER.	APR.	DATA
01						
02						

Cliente:  PREFEITURA MUNICIPAL DE PRESIDENTE KENNEDY
 Secretária Municipal de Obras

Contratada:

Responsáveis Técnicos:

Nº do Contrato:

Local: JAQUEIRA E AREINHA, PRESIDENTE KENNEDY - ES

Projeto: ANTEPROJETO DE ESGOTAMENTO SANITÁRIO - ETE


Título: ESTUDO PRELIMINAR DE URBANISMO DESAPROPRIAÇÃO

Data: JANEIRO/2023

Escala:	Desenho:	Prancha:	Revisão:
INDICADA	-	06/06	00



SIMBOLOGIA:

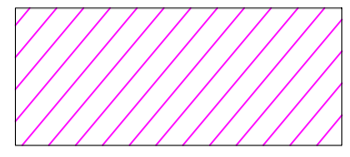 ÁREA A SER DESAPROPRIADA

planta situação - eeeb 01
escala 1/1000

REVISÕES						
REV.	DESCRIÇÃO	PROJ.	DES.	VER.	APR.	DATA
01						
02						

<p>Cliente:</p>  <p>PREFEITURA MUNICIPAL DE PRESIDENTE KENNEDY Secretaria Municipal de Obras</p>	<p>Contratada:</p>
<p>Responsáveis Técnicos:</p>	<p>Nº do Contrato:</p>

Local:	Jaqueira e Areinha, Presidente Kennedy - ES
Projeto:	ANTEPROJETO DE ESGOTAMENTO SANITÁRIO - EEEB 01

Titulo:	ESTUDO PRELIMINAR DE URBANISMO DESAPROPRIAÇÃO	Data:	JANEIRO/2023
Escala:	Desenho:	Prancha:	Revisão:
INDICADA	-	01/06	00



SIMBOLOGIA:



NOTAS:

1) COTAS EM METROS E ELEVAÇÕES EM METROS;

REVISÕES						
REV.	DESCRIÇÃO	PROJ.	DES.	VER.	APR.	DATA
01						
02						

Ciente:  PREFEITURA MUNICIPAL DE PRESIDENTE KENNEDY
Secretaria Municipal de Obras

Contratada:

Responsáveis Técnicos:

Nº do Contrato:

Local: CAMPO NOVO, PRESIDENTE KENNEDY - ES

Projeto: ANTEPROJETO DE ESGOTAMENTO SANITÁRIO - EEEB E ETE

Título: ESTUDO PRELIMINAR DE URBANISMO DESAPROPRIAÇÃO

Data: JANEIRO/2023

Escala:	Desenho:	Prancha:	Revisão:
INDICADA	-	01/01	00

PLANTA GERAL
escala 1/500