




1 FACHADA  
ESCALA 1:50

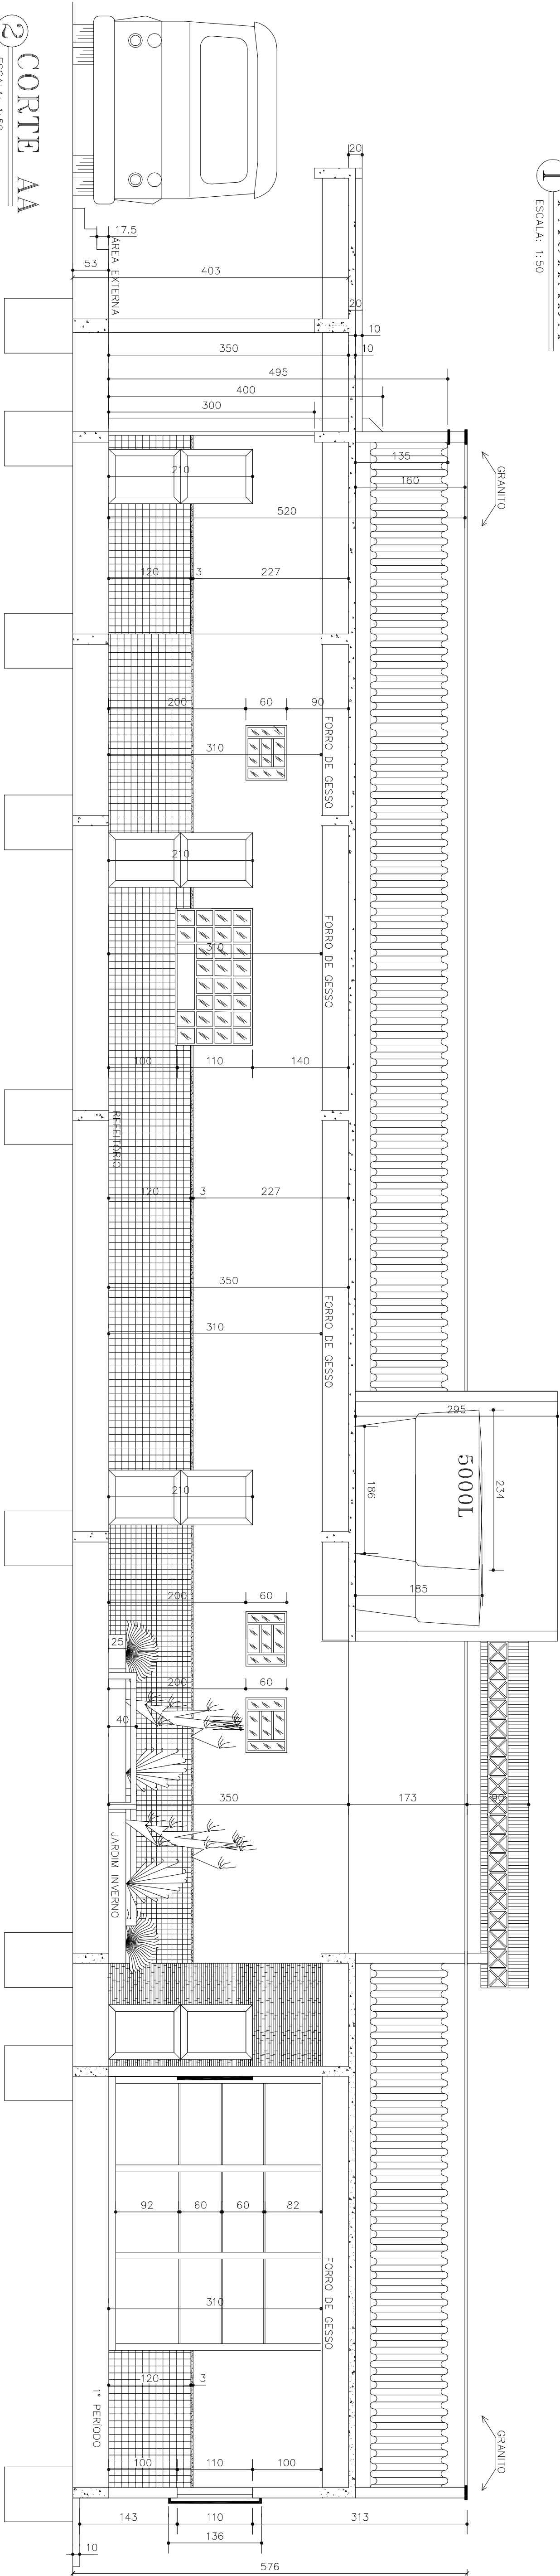

2 CORTE AA  
ESCALA 1:50

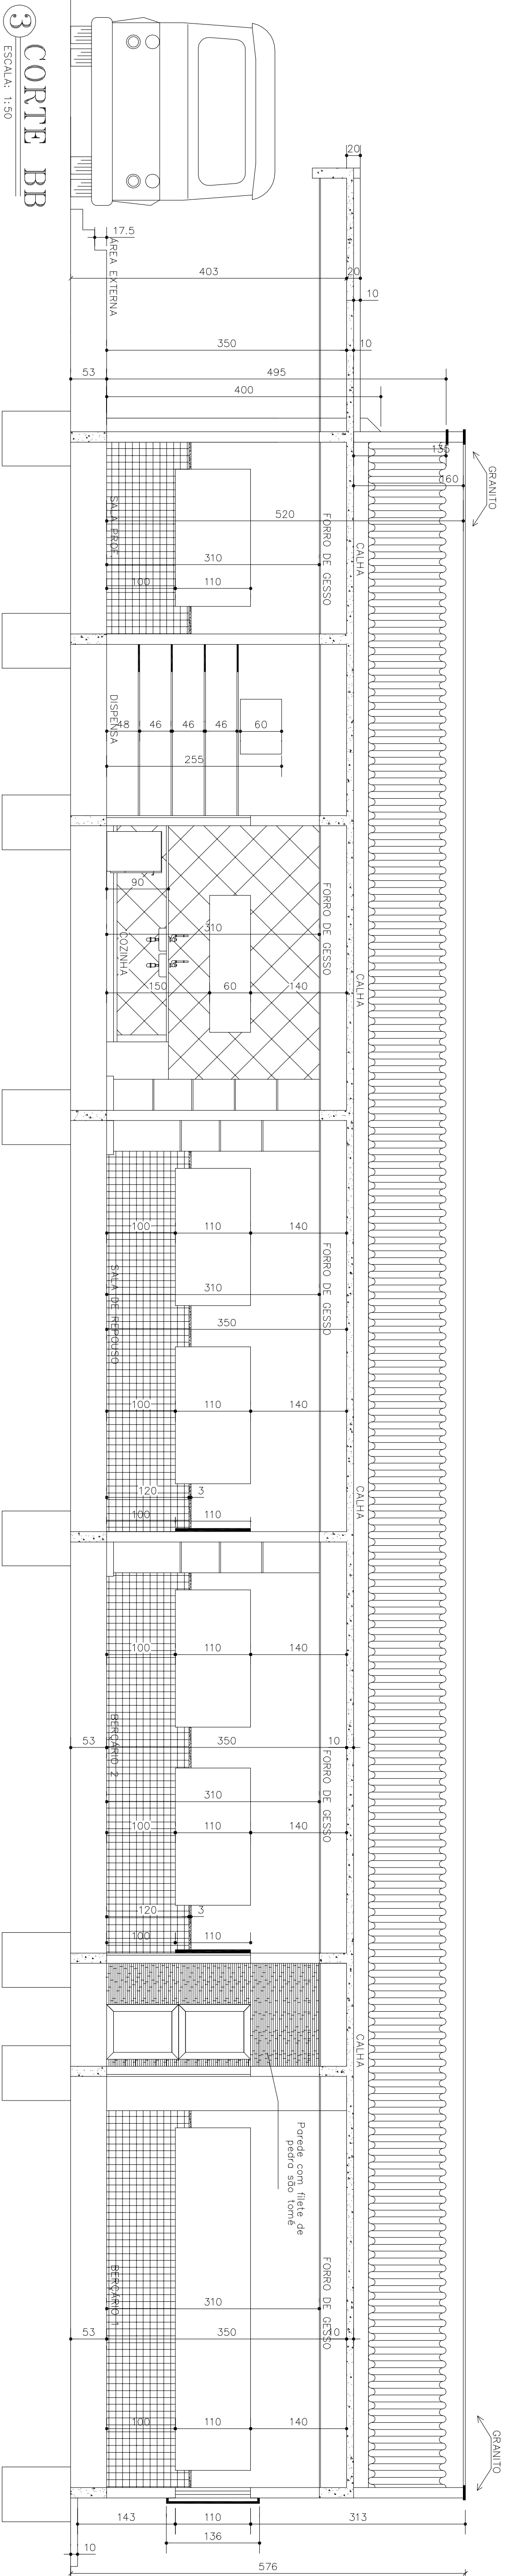

3 CORTE BB  
ESCALA 1:50

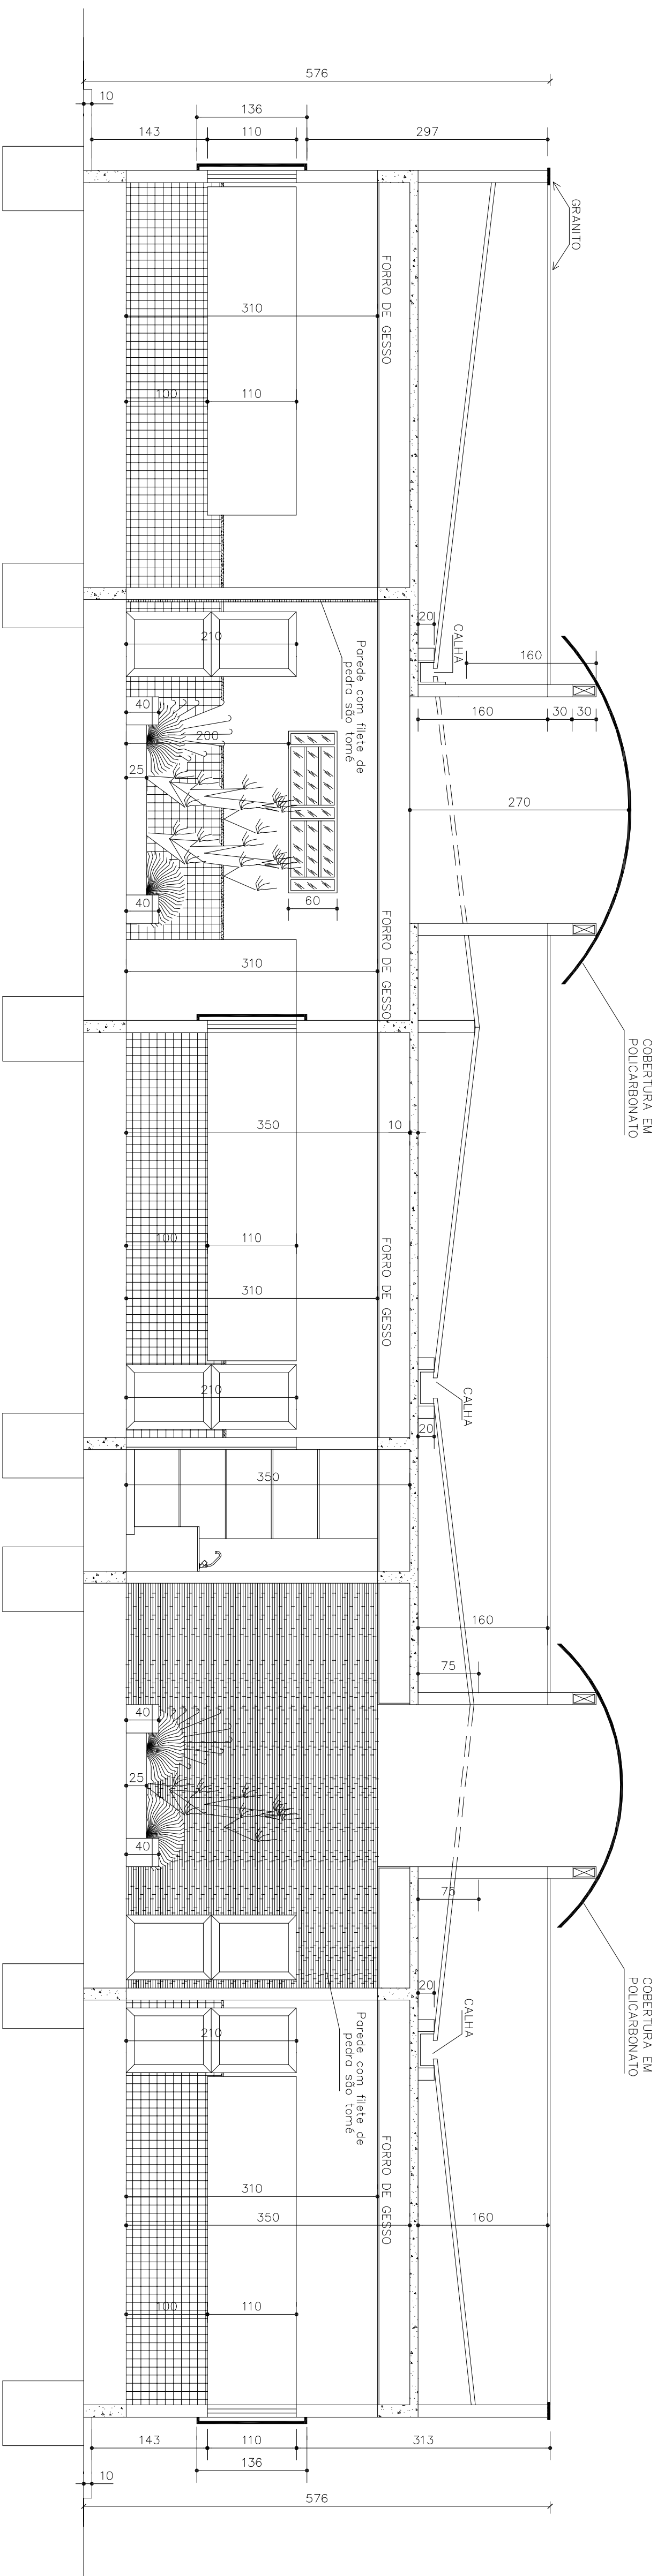

4 CORTE CC  
ESCALA 1:50

NOTAS

- CORTES EM NÍVEL DO TERRENO.
- NÃO PERTINEM À TUBULAÇÃO DO PROJETO SEM A AUTORIZAÇÃO DOS PROJETANTAS.
- NÃO PERTINEM À TUBULAÇÃO DO PROJETO SEM A AUTORIZAÇÃO DOS PROJETANTAS.
- DIMENSÕES ORÇAMENTAIS EM DIMENSÕES REAIS.
- DIMENSÕES ORÇAMENTAIS EM DIMENSÕES REAIS.
- O PROJETO TEMO SÓ O OBJETIVO DE SER UM PROJETO DE REFERÊNCIA.

PMPK PREFEITURA MUNICIPAL DE PRESIDENTE KENNEDY - ES

SECRETARIA MUNICIPAL DE OBRAS  
PROJETO ARQUITETÔNICO PARA CONSTRUÇÃO DE  
CENTRO DE EDUCAÇÃO INFANTIL (C.E.M.E.I.)

LÍDIA LUCAS DE ANDRADE - PRESIDENTE KENNEDY-ES

CONTEÚDO:  
CORTE AA  
CORTE BB  
FACHADA

DATA: 2/6  
ADMINISTRAÇÃO: PROJETO ARQUITETÔNICO